

Velkommen til

Petrusringen 19, 7170 Åfjord

EiendomsMegler 1

Velkommen til

Petrusringen 19
7170 Åfjord

Informasjon om eiendommen

Nøkkelinformasjon

Prisantydning	kr	2 790 000,-
Omkostninger	kr	70 840,-
Totalpris inkl. omk.	kr	2 860 840,-
Felleskostnader pr. mnd.	kr	1 500,-

BRA/BRA-i	74 / 68 m²
Soverom	2
Boligtype	Horisontaldelt tomannsbolig
Eierform	Eierseksjon
Byggeår	2018

Energimerke 

Les salgsoppgaven nøye

Som megler møter jeg hele tiden mennesker på jakt etter drømme-boligen. Fordi boligkjøp er en av de viktigste investeringene du gjør i livet ditt, har jeg full forståelse for at det kan være en krevende prosess. Det er mye informasjon man skal sette seg inn i, og mange spørsmål som dukker opp underveis.

Hovedmålet med denne salgsoppgaven er å gi deg nettopp all informasjonen du trenger, slik at du har det beste grunnlaget for å bestemme deg for om du ønsker å bli med i budrunden eller ikke.

Jeg anbefaler deg å lese nøye gjennom salgsoppgaven, slik at du stiller mest mulig forberedt på visning. Uansett hvilke spørsmål du har, er det bare å ta kontakt med meg.

Lykke til!



Ørjan Grøtting
Eiendomsmegler

+47 993 02 348
orjan.grotting@em1.no

Informasjon om eiendommen

Adresse
Petrusringen 19, 7170 Åfjord

Registerbetegnelse
Gnr. 58, Bnr. 309, Snr. 4, Åfjord kommune.

Pris

Prisantydning	kr	2 790 000,-
Omkostninger	kr	70 840,-
Totalpris inkl. omk.	kr	2 860 840,-
Totalpris inkl. HELP forsikring basert på prisantydning	kr	2 877 340,-

Omkostninger
Tinglysing skjøte kr 545,-
Tinglysing pantedokument kr 545,-
2,5% dokumentavgift kr 69 750,-

Valgfri omkostninger:
Help Boligkjøperforsikring kr 16 500,-
Tillegg for HELP Pluss kr 2 800,-

Sum omkostninger kr 70 840,- ved prisantydning ekskl. forsikring.

Det tas forbehold om endring i gebyrer.

Offentlige/kommunale avgifter
Kr 13 917.22,- pr. år 2026
Kommunale avgifter fordeles slik:
Vann kr. 6798,17,-
Avløp kr. 7119,05,-

Renovasjon faktureres sameiet i sin helhet og avregnes via de månedlige felleskostnadene.

Oppgitte avgifter kan være avhengig av bruk.

Felleskostnader / felleskostnader inkluderer
kr 1 500,- pr. mnd.
Felleskostnader inkluderer:
Felleskostnad driftsdel

Felleskostnadene kan være avhengig av forbruk. Beløpet er opplyst av forretningsfører, og avhenger av de avtaler som sameiet til enhver tid har inngått.

Forretningsfører
TOBB
Det forutsettes at interessenter/kjøpere setter seg nøye inn i forretningsførers informasjon om sameiet før bud inngis. Vedtekter og husordensregler kan f.eks. inneholde bestemmelser om vedlikehold av fellesareal, dugnader og dyrehold. Opplysninger om sameiets vedtekter er vedlagt i salgsoppgaven, og er også tilgjengelig hos megler og på oppdragets hjemmeside.

Areal
BRA - i: 68 m²
BRA - e: 6 m²
BRA totalt: 74 m²
TBA: 82 m²

Arealene er oppgitt av bygningssakkyndig på grunnlag av NS3940(2023).

Internt bruksareal (BRA-i) er areal innenfor boligens omsluttende vegger. Det er for eksempel stue, soverom, kjøkken, entré, bad, loftsrom, innvendig bod og ganger mellom disse. Dersom boligen består av en bruksenhet med flere selvstendige boenheter, skal de selvstendige boenhetene kategoriseres som BRA-i. Et eksempel på dette kan være en enebolig med adskilt utleieenhet.

Eksternt bruksareal (BRA-e) er for eksempel en ekstern bod, kjellerstue med egen inngang, gjesterom, tilleggsbygg eller andre rom som tilhører boenheten, men som ikke er direkte tilknyttet det interne arealet. Tilleggsbygg kan være for eksempel garasje, naust eller utvendig bod.

Innglasset balkong (BRA-b) er innglassede balkonger, verandaer og altaner som disponeres av boenheten.

Terrasse- og balkongareal (TBA) er arealet av terrasser, altaner, verandaer og åpne balkonger som er tilknyttet boenheten.

Boligens gulvareal (GUA) er boligens samlede gulvareal og areal med lav takhøyde ALH er areal uten krav til minste himlingshøyde.

Antall soverom
2 soverom
Se for øvrig informasjon under punkt "Areal", og ev. kommentarer under "Innhold" eller "Andre relevante opplysninger".

Eierform
Eierseksjon
Eierforholdet reguleres av eierseksjonsloven av 16.06 2017 nr. 65. Med eierseksjon forstås sameieandel i bebygd eiendom med tilknyttet enerett til bruk av bolig. Det gjøres oppmerksom på at man kun kan erverve to boligseksjoner i sameiet, med unntak av erverv av fritidsbolig. Seksjonseiere kan holdes solidarisk ansvarlig for andres mislighold av fellesutgiftene i forhold til sin sameiebrøk. I følge Eierseksjonsloven skal det foreligge vedtekter i et sameie. Vedtektene kan endres iht. bestemmelsene i lov om eierseksjon. Manglende sameievedtekter medfører ikke at det er et «ulovlig» sameie, men sameierne anbefales å bidra til at det opprettes slike vedtekter som loven tilsier.

Boligtype
Horisontaldelt tomannsbolig

Parkering
I carport. Parkeringsplassene befinner seg på sameiets fellesarealer og eies av sameierne i fellesskap. Hver seksjonseier har rett til bruk av en parkeringsplass.

En seksjonseier kan med samtykke fra styret anlegge ladepunkt for elbil og ladbare hybrider i tilknytning til en parkeringsplass seksjonen disponerer, eller andre steder som styret anviser. Kostnader til etablering av ladepunkt, vedlikehold og strøm dekkes av den enkelte sameier.

Sameiets eiendom
Gnr. 58, Bnr. 309, Åfjord kommune.
Tomtestørrelse 2 726 m². Fellestomt eid av sameiet

Sameiebrøk: 67/536

Byggeår
2018 ifølge takstmann.

Innhold
Tomannsbolig med følgende innhold:
Primærrom: Entre, stue, kjøkken, gang, bad, vaskerom/teknisk rom og 2 soverom.
Sekundærrom: Utvendig bod.

Standard
Entre: Flis på gulv, malte plater på vegger og takess i himling. Det er varmekabler i gulv.
Gang: Laminatgulv, malte plater på vegg og takess i himling.
Soverom: Laminatgulv, malte plater på vegg og takess i himling.
Soverom: Laminatgulv, malte plater på vegg og takess i himling.
Bad: Gulvbelegg på gulv, baderomsplater på vegger og takess i himling. Det er varmekabler i gulv. Rommet innehar vegghengt toalett, innredning med servant på vegg og dusjdører med garnityr på vegg.
Vaskerom/ teknisk: Gulvbelegg på gulv, malte plater på vegger og takess i himling. Rommet innehar opplegg for vaskemaskin, varmtvannsbereder, rør-i-rør skap, ventilasjonsaggregat og sikringsskap.
Stue: Laminatgulv, malte plater på vegg og takess i himling.
Kjøkken: Laminatgulv, malte plater på vegg og takess i himling.
Standardbeskrivelse ihht. takstmann.

Beliggenhet
Eiendommen har en fin beliggenhet i Åfjord.

Åfjord er en flott og unik kystkommune preget av flotte fjorder med mellomliggende halvøyer, samt flere store øygrupper.

Årnes sentrum tilbyr blant annet restauranter, flere kafeer, butikker og bakeri. Det er også barne- og ungdomsskole, samt videregåendeskole med idrettsanlegg like ved. Idrettsanlegget byr på blant annet fotballbane, flerbrukshall og klatrevegger.

Åfjord er også kjent for laksefiske i de populære elvene Norddalselva og Stordalselva. Til disse elvene kommer det hvert år flere turister, og folk fra andre steder i Norge, for å prøve lykken. Som om ikke dette var nok har også Åfjord et utallige vann og innsjøer som man kan fiske i. De største innsjøene er Stordalsvatnet og Storvatnet.

Åfjord kommune, som resten av Fosen har også en meget flott og variert natur som gir mulighet til usedvanlig rikt friluftsliv innenfor korte avstander. Herunder kan man ta turen til Fosen høyeste punkt, Finnvollheia med en nydelig utsikt over fantastiske fosen.

Adkomst
Det vil bli skiltet i regi av EiendomsMegler 1 ved annonsert fellesvisning.

Byggemåte
Halvpart av horisontaldelt tomannsbolig. Det er støpte ringmurer i 1.etasje. Over mur er bygningen oppført i bindingsverk av tre. Utvendig er boligen bekledd med stående kledning og fasadeplater. Takkonstruksjon er av saltak, tekket med asfaltpapp. Vinduer i tre med 3-lags glass. Bygningsinformasjon ihht. takstmann.

Hvitevarer og tilbehør
Integrert stekeovn, steketopp, oppvaskmaskin og kjøleskap overtas i den tilstand det har vært benyttet av selger. Det gis ingen garanti utover dette.

Nyttig informasjon ved kjøp av brukt bolig
Ved kjøp av brukt bolig er det viktig å ha riktige forventninger. Det kan ikke forventes at en eldre bolig har samme tilstand som en ny eller nyere bolig. Eldre boliger er vanligvis oppført etter andre krav og med andre materialer og vil i tillegg ha varierende grad av slitasje og skader, som følge av bl.a. bruk, værpåkjenninger og annen aldersforringelse. Skader og forringelser som er naturlige følger av dette, vil normalt ikke bli ansett som mangler.

Det er viktig at kjøper setter seg grundig inn i alle salgsdokumentene, herunder salgsoppgave, tilstandsrapport og selgers egenerklæring. Kjøper anses kjent med forhold som er tydelig beskrevet i salgsdokumentene og slike forhold kan ikke påberopes som mangler. Dette gjelder uavhengig av om kjøper har lest dokumentene. Dersom det er behov for avklaringer, anbefaler vi at kjøper rådfører seg med eiendomsmegler eller en bygningssakyndig før det legges inn bud.

Eiendommen kan ha en mangel dersom den ikke samsvarer med kravene til kvalitet, utrustning og annet som følger av avtalen. Hvis eiendommen ikke er i samsvar med det kjøperen kan forvente ut ifra alder, type og synlig tilstand, kan det utgjøre en mangel. Det samme gjelder hvis det er gitt manglende eller uriktige opplysninger om eiendommen. En bolig som har blitt brukt i en viss tid, har vanligvis blitt utsatt for en del slitasje og småskader kan ha oppstått. Slik bruksslitasje må kjøper regne med og det kan avdekkes enkelte forhold etter overtakelse som nødvendiggjør utbedringer.

Boligen kan ha en mangel dersom det er avvik mellom opplyst og faktisk areal, forutsatt at avviket er på 2 % eller mer og minimum 1 kvm.

Ved beregning av et eventuelt prisavslag eller erstatning må kjøper selv dekke tap/kostnader opptil et beløp på kr 10 000 (egenandel).

Dersom du oppdager forhold du mener er vesentlige og som kan være en mangel, stiller avhendingsloven krav om at du reklamerer snarlig og «innen rimelig tid» overfor boligselgerforsikringsselskapet/selger. Vi anbefaler at du reklamerer umiddelbart og senest innen 2 måneder etter at du oppdaget eller burde oppdaget mangelen. Ta kontakt med megler eller forsikringsselskapet der det er tegnet boligselger-/boligkjøperforsikring, straks du oppdager forhold du mener kan være en mangel.

Brukstillatelse/ferdigattest
Det foreligger ferdigattest datert 04.07.2018

Oppvarming
Varmepumpe og elektrisitet. Balansert ventilasjon.

Det er ikke inngått avtale om Norgespris på strøm for boligen.
Informasjon om Norgespris:
https://www.regjeringen.no/no/tema/energi/strom/sporsmal-og-svar-om-norgespris/id3089310/?expand=factbox3113088

Energimerking
B - RØD.
Energiattesten er bekreftet og offisiell. Energiattesten i sin helhet er lagt ved i den nedlastbare salgsoppgaven.

Du kan søke om grønt boliglån i SMN 1 når du kjøper en bolig som har energikarakter A eller B. Dette gir deg en lavere rente med bedre vilkår. Les mer om grønne lån på https://www.sparebank1.no/nb/smn/privat/lan/boliglan/gront-boliglan.html

Internett- og tv-leverandør
Kjøper står fritt til å velge internett og TV-leverandør etter eget ønske.

Adgang til utleie
Det er kun en bruksenhet i boligen.

Kortidsutleie: Det følger av eierseksjonsloven § 24 at kortidsutleie av hele boligseksjonen i mer enn 90 døgn årlig ikke er tillatt. Bestemmelsen gjelder ikke for fritidsboliger. Med korttidsutleie menes utleie inntil 30 døgn sammenhengende. Grensen på 90 døgn kan fravikes i vedtektene og kan i så fall settes til mellom 60 og 120 døgn. Slik beslutning krever et flertall på minst to tredjedeler av de avgitte stemme på årsmøtet.

Radon
Denne boligen har ingen utleie og er derfor ikke radonmålt.

Regulering
Eiendommen ligger i et område regulert til boliger ihht. reguleringsplan for "Prestegårdshaugen boligfelt 2 - Nordøstre del".

Reguleringsplanen omhandler i tillegg til boliger friområde og fellesbestemmelser.

Kopi av eiendomskart, matrikkelrapport, reguleringsplan med kart etc. ligger vedlagt salgsoppgaven. Vi oppfordrer interessenter til å gjøre seg kjent med disse.

Vei, vann og avløp
Eiendommen er tilknyttet offentlig vei, vann og avløp.

Skattemessig formuesverdi
Skattemessig formuesverdi er oppgitt av Altinn. Verdien gjelder som primærbolig.
kr 659 130,- for 2024
Sekundærverdi kr 2 636 520,-.

Andre opplysninger

Visning
Eiendommen har visning som annonsert på Internett, blant annet eiendomsmegler1.no og finn.no, eller ved at interesserte kjøpere gjør en nærmere avtale med megler

Meglers rett til å stanse gjennomføring av en handel
Eiendomsmeglerforetak er pliktig til å foreta «kundetiltak» etter Hvitvaskingsloven. I dette ligger blant annet plikt til å treffe tiltak for å få bekreftet identiteten til selger og kjøper, den kjøper ev. opptrer på vegne av, samt eventuelle «reelle rettighetshavere».

Normalt skjer bekreftelse av en persons identitet ved fremvisning av gyldig legitimasjonsdokument («personlig fremmøte»), ved bruk av bankID, eller ved fremleggelse av en «Bekreftet kopi» av et legitimasjonsdokument. Fremvisning av legitimasjonsdokument i forbindelse med budgivning er normalt ikke tilstrekkelig kundetiltak. Dersom kjøper er en juridisk person må det foretas særlige kundetiltak, herunder med nærmere plikt til å redegjøre for «reelle rettighetshavere». Konferer megler for nærmere informasjon.
Transaksjonen kan ikke gjennomføres før meglerforetaket har foretatt tilfredsstillende kundetiltak. Endelige kundetiltak for kjøpers del skjer senest på kontraktsmøtet eller senest innen kontraktsignering der det ikke gjennomføres kontraktsmøte.

Hvis kjøper ikke bidrar til at megler får gjennomført kundetiltak, kan ikke megler gjennomføre transaksjonen. I et slikt tilfelle misligholder kjøper avtalen med selger. Etter 30 dager er kjøpers mislighold å anse som vesentlig, noe som gir selger rett til å heve og gjennomføre dekningssalg for kjøpers regning.

Meglerforetaket er videre forpliktet til å rapportere "mistenkelige transaksjoner" til Økokrim. Med "mistenkelig transaksjon" menes transaksjon som mistenkes å involvere utbytte fra straffbar handling eller som skjer som ledd i terrorfinansiering. Manglende mulighet for kundetiltak kan også være et forhold som gjør transaksjonen mistenkelig. Det kan ikke gjøres ansvar gjeldende mot meglerforetaket som følge av at meglerforetaket overholder sine plikter etter Hvitvaskingsloven.

Budgivning
Eiendomsmeglere kan ikke formidle bud med kortere akseptfrist enn kl 12:00 første virkedag etter siste annonserte visning hvor selger er forbruker, jfr. informasjon om budgivning. Megler kan ikke formidle bud med forbehold om at bud eller forbehold i bud skal holdes skjult for andre budgivere og interessenter. Alle bud og budforhøyelser med eventuelle forbehold, opplysning om finansiering og overtakelse skal sendes skriftlig til megler. Megler kan ikke formidle muntlige bud verken til selger, budgivere eller andre som er interessert i eiendommen. Skal du legge inn bud må du samtidig legitimere deg med kopi av legitimasjon og underskrift. Megler skal sende skriftlig varsel om bud og budforhøyelser til budgiver, selger og interessenter. Når et bud aksepteres skal det sendes skriftlig beskjed om det til både budgiver og selger. For å legge inn bud kan du benytte budskjema, elektronisk budgivning, skannet budskjema sendt på mail, eller annen godkjent skriftlig kommunikasjonsform. Ta en prat med megler om hvordan du legger inn bud. Megler tar ikke noe ansvar for forsinkelser på el- eller telenettet. Det forekommer at fristene for å akseptere bud blir kortere etter hvert som det kommer inn nye bud. Det er budgiver som setter fristen for når et bud må være akseptert og denne fristen er absolutt. Det betyr at dersom selger velger å akseptere budet, må kjøper få beskjed om at budet er akseptert innen utløpet av akseptfristen.Dersom du utsetter å legge inn bud til tett opp mot en annen budgivers akseptfrist er det en reell fare for at eiendommen kan bli solgt før ditt bud kommer frem til megler eller at bud allerede er akseptert. Husk å ringe megler etter at du har sendt et bud eller budforhøyelse, for å forsikre deg om at budet er mottatt av megler og kan formidles til selger og andre interesserte.

Personvern
EiendomsMegler 1 Midt-Norge behandler personopplysninger i forbindelse gjennomføring av salget av denne eiendommen. Vi registrerer personopplysninger om visningsdeltagere som registrerer seg, budgivere, den som bestiller salgsoppgave, og kjøper av eiendommen. Tilsvarende vil vi lagre personopplysninger om den som registrer seg for å motta informasjon om lignende eiendommer.

Opplysningene vil bli lagret i EiendomsMegler 1 Midt-Norge sitt elektroniske meglersystem.

Personopplysningene vil benyttes på enhver måte som er nødvendig mht. formålet opplysningene er innhentet for. Som ledd i meglers kontroll av budgiver/kjøpers finansiering vil megler kunne kontakte vedkommendes finansieringsforbindelse på ethvert stadium av prosessen, inntil handel er gjennomført.

Personopplysninger om interessenter som ikke inngir bud vil bli slettet kort tid etter at boligen er solgt.

Personopplysninger om kjøper av eiendommen og budgivere vil vi i henhold til lovpålagt arkiveringsplikt lagres i minst 10 år etter at eiendommen er solgt. Det samme gjelder ethvert dokument som er utarbeidet eller innhentet i anledning oppdraget. Personopplysninger vil ikke benyttes til andre formål, eksempelvis til markedsføringsformål, uten at det foreligger særskilt behandlingsgrunnlag for dette formålet, eksempelvis ved at det er gitt samtykke.

Les mer om personvern i vår personvernerklæring www.em1.no/personvern

Overtakelse
Etter nærmere avtale med selger.

Eier
Malin Eriksen

Heftelser og servitutter
Seksjonering
Dagboknr.: 1413334
Dato: 18.12.2017
SNR: 4
Formål: Bolig
Tilleggsdel: Bygning
Sameiebrøk: 67 / 536

Ovenstående heftelser vil følge eiendommen ved salg, og ved inngivelse av bud aksepteres disse av budgiver/kjøper.
Kommunen har panterett som sikkerhet for riktig betaling av kommunale avgifter og eventuell eiendomsskatt. Sameiet har panterett som sikkerhet for bl.a. riktig betaling av fellesutgifter. I tillegg kan eiendommen ha tinglyst panterett til sameie jf. grunnboksutskrift. Ovennevnte panterett(er) vil alltid følge eiendommen. Selger bærer risikoen for at kjøper kan overta boligen uten andre heftelser enn de som det er avtalt at følger med i handelen. Gjennomføring av handelen er betinget av at det ikke er heftelser som ikke lar seg innfri.

Andre relevante opplysninger
INFORMASJON OM SAMEIET:
Navn; Sameiet Petrusringen 13 - 27
Sameiet består av 8 boligseksjoner

Styreleder: Ida Marie Hårstad
E-post: petrusringen13-27@styrepost.no

Sameiets økonomi:
Sameiet har de siste årene fått negativt driftsresultat, senest med - 50.194kr i 2025.
Konferer megler ved spørsmål.

Meglers vederlag
Prosentprovisjon med 1,5 % av kjøpesum (inkl. mva).
Oppgjørshonorar kr 5 900,- (inkl. mva).
Honorar diverse registersøk pr bruksnummer kr 1 750,- (inkl. mva).
Tilretteleggings- og AHV-honorar kr 17 500,- (inkl. mva).
Visningshonorar kr 3 500,- (inkl. mva).
Markedspakke med digital annonsering kr 17 900,- (inkl. mva).

Dersom eiendommen ikke blir solgt er følgende avtalt: Oppdragsgiver betaler markedsføringspakke, tilretteleggings- og AHV-honorar, visninger samt honorar for utført salgsarbeid med kr 10.000,-. Ved salg/ikke salg betaler oppdragsgiver direkte utlegg.

Meglers rett til å kreve dekning av utlegg:
Tinglysing av sikr.obl/hj.erkl m.v kr. 545,- pr. stk.
Kommunal informasjon kr. 5800,-
Fotograf kr. 3500,-
Tilstandsrapport kr. 12000,-
Ev. innhenting av tinglyste erklæringer kr. 300,- pr. stk.
Ev. gebyr for restansesjekk legalpant ca kr. 700,-
Info for.fører kr. 5854,-
Eierskiftegebyr for.fører kr. 6725,-

EiendomsMegler 1 Midt-Norge AS har samarbeid med følgende foretak som tilbyr produkter eller tjenester i forbindelse med oppdraget:
- Fremtind Forsikring AS, som leverer boligselgerforsikring til selger, samt forsikringsløsninger til selger og kjøper
- HELP Forsikring, som leverer boligkjøperforsikring til kjøper
- Vend Marketplaces AS, som eier annonseplattformen Finn.no
- Broker by Visma, som leverer elektroniske løsninger for budgivning, digitalt oppgjørsskjema og digital overtakelsesprotokoll*)
- Ambita/Norkart/Infotorg, som leverer informasjon om eiendommen, samt elektronisk tinglysing
- Signicat, som leverer digitale løsninger for signering av dokumenter, bl.a. kjøpekontrakt
- Takstfirma
- Fotograf
- Stylist

*) I den digital overtakelsesprotokollen så vil kjøper (via Broker by Visma) tilbys ulike leverandører av alarm/strøm/bredbånd, og hvilke/antallet leverandører avhenger av eiendommens beliggenhet.

Meglerforetaket mottar betaling for tilleggstjenester som tilbys i forbindelse med eiendomshandelen, bl.a. strømleverandører, boligalarm m.v.

EiendomsMegler 1 Midt-Norge AS har tilknytning til SpareBank 1 SMN og SpareBank 1 Nordmøre, som er eiere av meglerforetaket. SpareBank 1 SMN og SpareBank 1 Nordmøre tilbyr finansieringstjenester til selger/interessenter/kjøper i forbindelse med oppdraget.

Tilstandsrapport/takst
Utført av Raymond Andre Moen i Fosen Takst AS den 10-02-2026.
Takstmannens kommentar til areal:
Boligen er målt opp etter ny standard NS3940:2023. Det foreligger godkjente og byggemeldte tegninger, som stemmer med dagens bruk.

Er det ifølge eier utført håndverkstjenester på boligen siste 5 år?
- Ja. Ytterdør ble byttet i 2025. Rekkverk er "Renovert" i 2025 som følge av skade. Innvendig er galvegg på stue og soverom sparklet og malt i 2025.

Nedenfor gjengis en kort oppsummering der den bygningssakyndige har beskrevet avvik ved boligen som har fått tilstandsgrad 2 (TG 2) eller 3 (TG 3).

TG2:
Utvendig - Nedløp og beslag

Deler av informasjonen i dette avsnittet er hentet fra tilstandsrapporten. Opplistingen over er ikke nødvendigvis uttømmende og interessenter oppfordres til å lese og sette seg grundig inn i alt salgsmateriell.

Boligselgerforsikring
Selger har tegnet boligselgerforsikring hos Fremtind. Forsikringen dekker selgerens økonomiske ansvar hvis du oppdager feil eller mangler som omfattes av avhendingsloven. Forsikringen gjelder fra kjøpers overtagelse av eiendommen og varer i fem år. I tillegg dekker forsikringen perioden mellom budaksept og overtagelse begrenset til 12 måneder. Forsikringsdekningen er begrenset til salgssum, maksimalt 14 millioner kroner. For kombinasjonseiendommer gjelder forsikringen kun for boligdelen. Salgsdokumentasjon innhentes av forsikringsselskapet etter tinglysning.

Se nettsidene til Sparebank 1 for mer informasjon om hva forsikringen dekker og hvilke begrensninger som gjelder.

Selges kommentar i egenerklæringen:
Vet du om det finnes skaderapporter, tilstandsvurderinger, boligsalgsrapporter eller om det er utført målinger for boligen?
- Ja. Forsikringssak. Skader etter storm i jan.2025. Bytte av ytterdør, rekverkdel, sparkling av sprekker og maling en vegg i yttergang, stue og hovedsoverom.

Boligkjøperforsikring
EiendomsMegler 1 formidler Boligkjøperforsikring fra HELP Forsikring AS. Det er en rettshjelpsforsikring som gir trygghet og profesjonell juridisk hjelp dersom det oppdages uventede feil eller mangler de neste fem årene. Du kan ta kontakt med megler for å få informasjon om boligkjøperforsikring eller lese mer på help.no. Forsikringen tilbys kun til privatpersoner som kjøper eiendom til eget eller nærmeste families bruk, og det er en forutsetning at kjøpsavtalen reguleres av avhendingsloven. Ved kjøp av landbrukseiendom/ småbruk, er det kun forhold tilknyttet til våningshuset som omfattes av forsikringen. For nærmere detaljer henvises det til forsikringsvilkårene. Megler mottar tegningsprovisjon fra HELP.

Avtalebetingelser
Salgsoppgaven er basert på de opplysningene selger har gitt til megler, den bygningssakyndiges tilstandsrapport, samt opplysninger innhentet fra kommunen, Kartverket og andre tilgjengelige kilder. Det er viktig at kjøper setter seg grundig inn i alle salgsdokumentene, herunder salgsoppgave, tilstandsrapport og selgers egenerklæring. Kjøper anses kjent med forhold som er tydelig beskrevet i salgsdokumentene, og slike forhold kan ikke påberopes som mangler. Dette gjelder uavhengig av om kjøper har lest dokumentene. Alle interessenter oppfordres til å undersøke eiendommen nøye, gjerne sammen med fagkyndig før bud inngis. Kjøper som velger å kjøpe usett kan ikke gjøre gjeldende som mangel noe han burde blitt kjent med ved undersøkelsen.

Dersom det er behov for avklaringer, anbefaler vi at interessenter rådfører seg med eiendomsmegler eller egne rådgivere før det legges inn bud.

En bolig som har blitt brukt i en viss tid, har vanligvis blitt utsatt for slitasje og skader kan ha oppstått. Slik bruksslitasje må kjøper regne med, og det kan avdekkes enkelte forhold etter overtakelse som nødvendiggjør utbedringer. Normal slitasje og skader som nødvendiggjør utbedring, er innenfor hva kjøper må forvente og vil ikke utgjøre en mangel.

Kjøper og selgers rettigheter og plikter reguleres av avtalen mellom partene, samt informasjonen som har vært tilgjengelig for kjøperen i forbindelse med handelen. Avtalen utfylles av avhendingsloven, og det gjelder ulike avtalevilkår avhengig av om kjøper er forbrukerkjøper eller ikke. Dette er nærmere beskrevet nedenfor.

På grunn av ulike avtalevilkår kan selger vurdere bud fra en som ikke er forbruker, ulikt fra en forbrukers bud. Dersom kjøper ikke er forbruker, er selger sitt mulige mangelsansvar begrenset fordi eiendommen selges "som den er". Selger kan ikke ta «som den er» forbehold ovenfor en forbrukerkjøper. Selv et lavere bud fra en som ikke er forbruker kan foretrekkes fordi begrensningen i mulig mangelsansvarkan ha egenverdi for selger. Selger står fritt til å forkaste eller akseptere ethvert bud, og er for eksempel ikke forpliktet til å akseptere høyeste bud.

Budgiver skal i budskjema avgi egenerklæring ombudgiver er forbruker eller næringsdrivende/ person som hovedsakelig handler som ledd i næringsvirksomhet. Budgivere får informasjon dersom andre bud er inngitt av en som ikke er forbruker.

Forbrukerkjøp - definisjon
Med forbrukerkjøp menes kjøp av eiendom når kjøperen er en fysisk person som ikke hovedsakelig handler som ledd i næringsvirksomhet.

Forbruker - avtalevilkår
Eiendommen har en mangel dersom den ikke er i samsvar med kravene som følger av avtalen, eller det foreligger brudd på bestemmelsene i avhendingsloven §§ 3-2 til 3-8. Hvis eiendommen ikke er i samsvar med det kjøperen må kunne forvente ut ifra alder, type og synlig tilstand, kan det være grunnlag for mangelskrav. Det samme gjelder hvis det er holdt tilbake eller gitt uriktige opplysninger om eiendommen. Dette gjelder likevel bare dersom man kan gå ut ifra at det virket inn på avtalen at opplysningen ikke ble gitt eller at feil uriktige opplysninger ikke blir rettet i tide på en tydelig måte.

Boligen kan ha en mangel etter avhendingsloven § 3-3 dersom det er avvik mellom opplyst og faktisk innvendig areal, forutsatt at avviket er på 2% eller mer og minimum 1 kvm.

Ved beregning av et eventuelt prisavslag eller erstatning må kjøper selv dekke tap/kostnader opptil et beløp på kr 10 000 (egenandel).

Ikke-forbruker (næringsdrivende) - definisjon
Hvis kjøper er en juridisk person, eller en fysisk person som hovedsakelig handler som ledd i næringsvirksomhet, vil kjøpet ikke anses som et forbrukerkjøp.

Ikke-forbruker - avtalevilkår
Eiendommen har en mangel dersom den ikke er i samsvar med kravene som følger av avtalen. Eiendommen selges «som den er», og selgers ansvar utover det konkret avtalte er da begrenset etter avhendingsloven § 3-9, første ledd andre setning.

Avhendingsloven § 3-3 andre ledd fravikes, og hvorvidt boligens arealsvikt utgjør en mangel vurderes etter avhendingsloven § 3-8.

Informasjon om kjøpers undersøkelsesplikt, herunder oppfordringen om å undersøke eiendommen nøye, gjelder også for kjøpere som ikke anses som forbrukere.

Vedlegg
- Nabolagsprofil
- Planskisse
- Selgers egenerklæring datert 08.02.2026
- Tilstandsrapport datert 10.02.2026
- Energiattest
- Eiendomskart
- Matrikkelrapport
- Byggegodkjente tegninger datert 24.11.2016
- Ferdigattest datert 04.07.2018
- Reguleringsplankart
- Reguleringsplan for Prestgårdshaugen boligfelt 2 - Nordøstre del
- Innkalling og protokoll årsmøte 2025
- Vedtekter
- Regnskap for sameiet
- Seksjonering datert 18.12. 2017

Finansiering
EiendomsMegler 1 setter deg gjerne i forbindelse med en dyktig finansiell rådgiver i SpareBank 1. Kontakt din megler om dette. Meglerforetaket mottar honorar ved formidling av finansielle tjenester.

Forsikring
Som kjøper av bolig gjennom EiendomsMegler 1 tilbyr Fremtind Forsikring spesielt gunstig forsikring. Din megler setter deg gjerne i forbindelse med en god forsikringsrådgiver.

Verdivurdering
Vi tilbyr verdivurdering av boligen din dersom du planlegger å selge. Verdivurdering er en beregning av eiendommens reelle markedsverdi, basert på solid erfaring og kunnskap om eiendomsmarkedet der du bor.

Oppdragsansvarlig
Ørjan Grøtting
Eiendomsmegler
Telefon: 993 02 348
E-post: orjan.grotting@em1.no

Avdeling
EiendomsMegler 1 Fosen
Besøksadresse: Yrjars gate 29, 7130 Brekstad
Postadresse: Postboks 6054, Torgarden, 7434 Trondheim





































PETRUSRINGEN 19

Nabolaget Årnes - vurdert av 17 lokalkjente

NABOLAGET SPESIELT ANBEFALT FOR

- Familier med barn
- Etablerere
- Godt voksne

OFFENTLIG TRANSPORT

Åset skole		**15 min**
Linje 591, 5901, 5902, 5903		1.4 km
Ørland lufthavn		**58 min**

SKOLER

Åset skole (1-10 kl.)		**16 min**
317 elever, 21 klasser		1.5 km
Åfjord videregående skole		**14 min**
145 elever, 12 klasser		1.2 km

OPPLEVD TRYGGHET

Veldig trygt 94/100


NABOSKAPET

Godt vennskap 78/100

KVALITET PÅ SKOLENE

Bra 72/100

ALDERSFORDELING

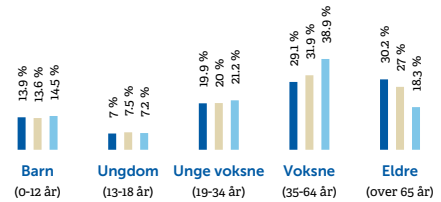

Område	Personer	Husholdninger
Årnes	633	574
Å i Åfjord	1 309	895
Norge	5 425 412	2 654 586

BARNEHAGER

Å barnehage (0-5 år)		**12 min**
107 barn		1.1 km
Preg barnehager Åfjord (0-5 år)		**13 min**
49 barn		1.1 km

DAGLIGVARE

Coop Extra Åfjord		**16 min**
Rema 1000 Åfjord		**20 min**
Post i butikk, PostNord		1.8 km

FINN Innholdet i nabolagsprofilen er hentet fra ulike datakilder, og feil eller mangler kan forekomme. Vurderinger og sitater er innhentet på web og gir uttrykk for hvordan naboene vurderer nabolaget. FINN.no AS kan ikke holdes ansvarlig for feil/mangler i profilen. Copyright © Finn.no AS 2026

PRIMÆRE TRANSPORTMIDLER

1. Egen bil
2. Sykkel
3. Samkjøring

STØYNIVÅET

Lite støynivå 96/100

TURMULIGHETENE

Nærhet til skog og mark 94/100


KVALITET PÅ BARNEHAGENE

Veldig bra 86/100

SPORT

Åfjord vgs - Sandvolleyballbane		**13 min**
Ballspill		1.2 km
Åfjordhallen		**14 min**
Aktivitetshall		1.3 km
Fitnesspoint Åfjord		**20 min**


BOLIGMASSE

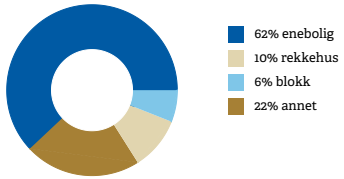


VARER/TJENESTER

Vitusapotek Åfjord	**20 min**
Åfjord Vinmonopol	**21 min**

ALDERSFORDELING BARN (0-18 ÅR)

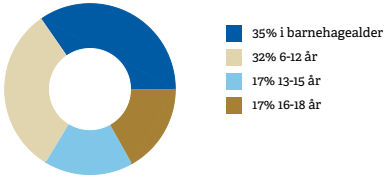


FAMILIESAMMENSETNING

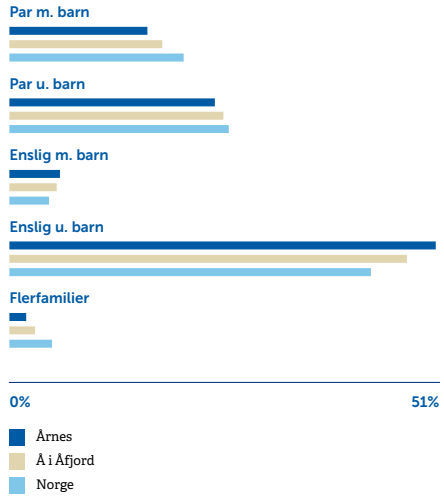



SIVILSTAND

		Norge
Gift	**34%**	**33%**
Ikke gift	**49%**	**54%**
Separert	**7%**	**9%**
Enke/Enkemann	**10%**	**4%**

FINN Innholdet i nabolagsprofilen er hentet fra ulike datakilder, og feil eller mangler kan forekomme. Vurderinger og sitater er innhentet på web og gir uttrykk for hvordan naboene vurderer nabolaget. FINN.no AS kan ikke holdes ansvarlig for feil/mangler i profilen. Copyright © Finn.no AS 2026

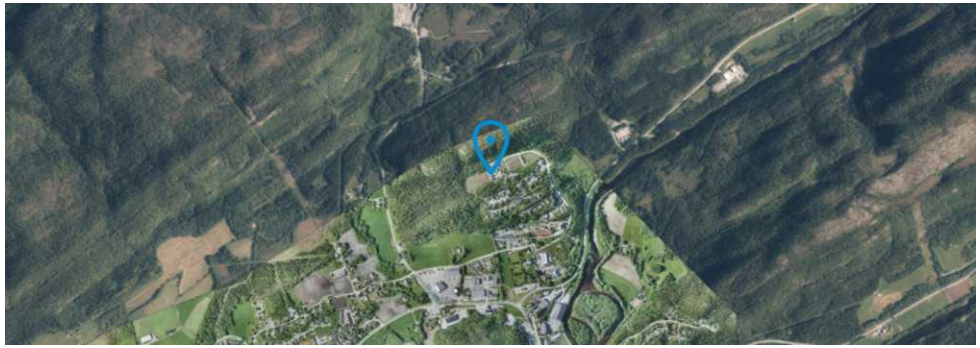

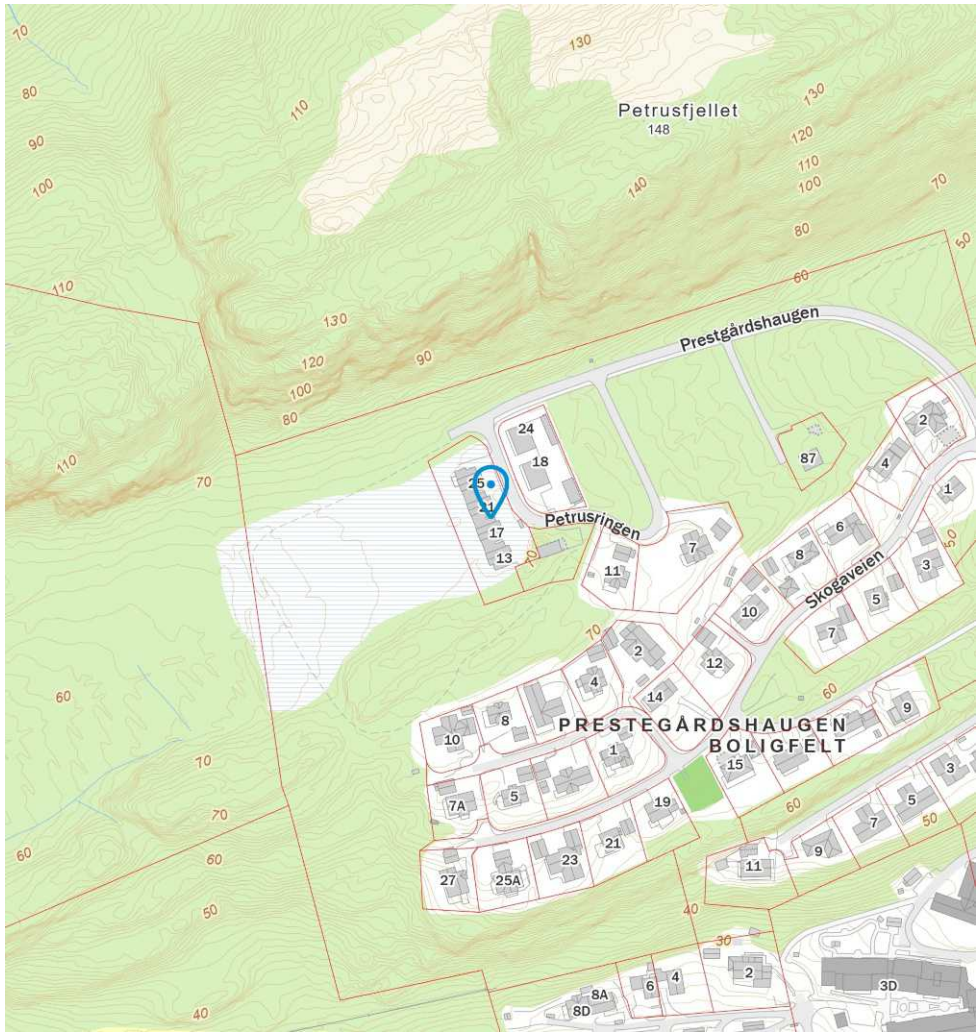

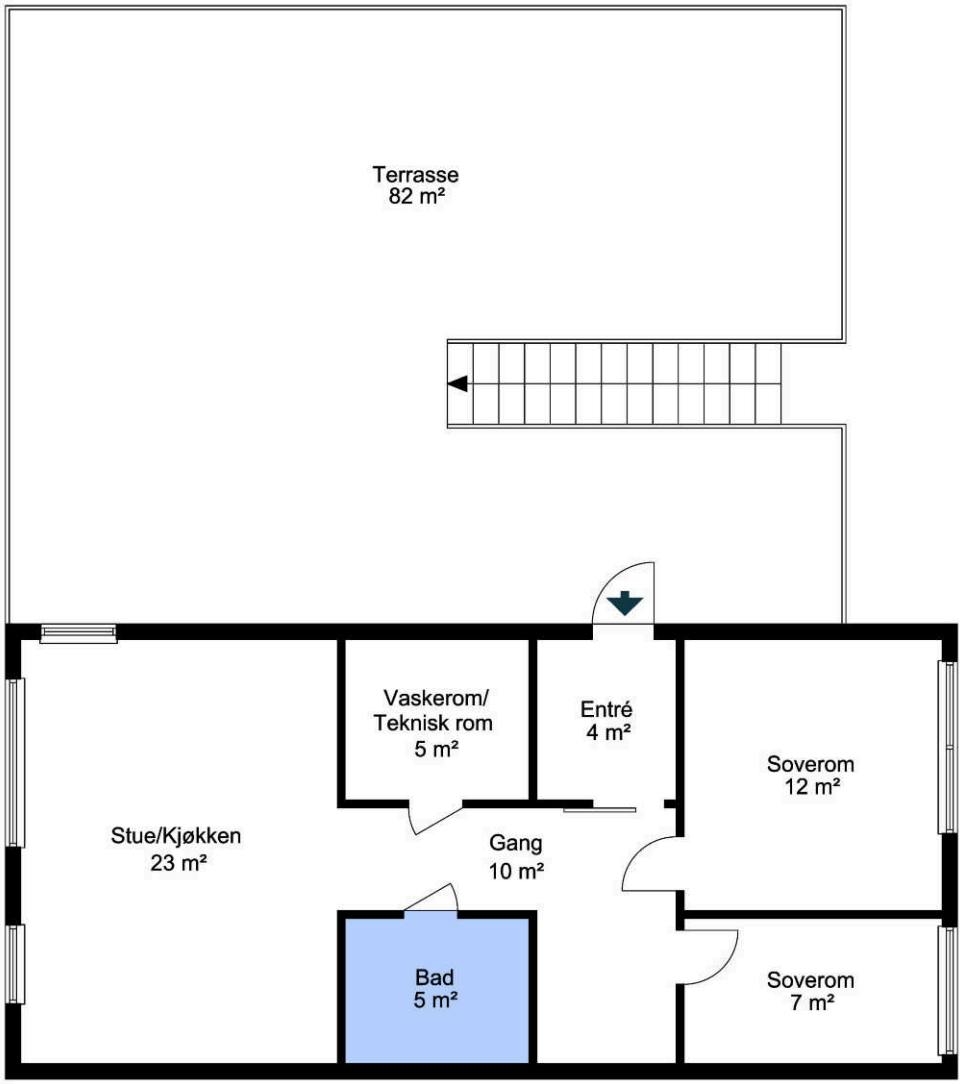

Planskissen er ikke i målestokk. Oppgitte mål er innvendig og kan ikke betraktes som nøyaktig. Det tas ikke ansvar for evt. feil.

Innholdet i nabolagsprofilen er hentet fra ulike datakilder, og feil eller mangler kan forekomme. Vurderinger og sitater er innhentet på web og gir uttrykk for hvordan naboene vurderer nabolaget. FINN.no AS kan ikke holdes ansvarlig for feil/mangler i profilen. Copyright © Finn.no AS 2026

bankID SIGNERT 08.02.2026
Eriksen, Malin

Selgers egenerklæring

Egenerklæringen er boligselgers egen beskrivelse av tilstanden til boligen. Her kan du finne viktige opplysninger som du som kjøper bør vite om før du bestemmer deg for et eventuelt kjøp. Har du spørsmål til egenerklæringen kan du snakke med megleren som står for salget.

Selgere

Malin Eriksen

Boligen

- Boligen ble kjøpt 2024
- Selger har bodd i boligen de 12 siste månedene
- Boligselger har kjøpt boligselgerforsikring

Petrusringen 19
7170 Åfjord

5058-58/309/0/4

Våtrom, tak og fasade

1. Vet du om det er, eller har vært, feil eller skader på bad/våtrom?
- **Nei, ikke som jeg kjenner til**

2. Vet du om det er gjort arbeid på bad eller våtrom, enten av deg eller tidligere eiere?
- **Nei, ikke som jeg kjenner til**

3. Vet du om det finnes dokumentasjon på hvordan bad/våtrom er bygget opp?
- **Ja**

4. Vet du om det er, eller har vært, vannlekkasje eller andre typer feil eller skader på tak, yttervegg, vinduer, dører, garasje, tilleggsbygninger eller lignende?
- **Nei, ikke som jeg kjenner til**

5. Vet du om det er utført arbeid på tak, yttervegg, vindu, dører eller annen fasade, enten av deg eller tidligere eiere?
- **Nei, ikke som jeg kjenner til**

6. Vet du om det er, eller har vært, feil eller skader på vinduene, som for eksempel kondens, fuktskader eller vanninntrengning? Eller er noen av vinduene i boligen punktert?
- **Nei, ikke som jeg kjenner til**

7. Vet du om det er utført arbeid på garasje eller øvrige tilleggsbygninger, av enten deg eller tidligere eiere?
- **Nei, ikke som jeg kjenner til**

8. Vet du om det er, eller har vært, skjevheter eller setningsskader i boligen, støttemur, terrasse eller lignende?
- **Nei, ikke som jeg kjenner til**

Drenering, fukt og lekkasje

9. Vet du om det er, eller har vært, feil eller skader med dreneringen?
- **Nei, ikke som jeg kjenner til**

10. Vet du om det er, eller har vært, fukt, råte eller vanninntrengning i underetasje, kjeller eller krypkjeller?
- **Nei, ikke som jeg kjenner til**

11. Vet du om det er gjort arbeid med drenering, enten av deg eller tidligere eiere?
- **Nei, ikke som jeg kjenner til**

12. Vet du om det er, eller har vært, fukt, sopp eller råteskader i boligen/sameiet/borettslaget?
- **Nei, ikke som jeg kjenner til**

13. Vet du om det er, eller har vært, skadedyr eller sjenerende insekter på eiendommen eller i boligen?
- **Nei, ikke som jeg kjenner til**

Tekniske installasjoner

14. Vet du om det er, eller har vært, feil på vann- eller avløpsanlegg?
• **Nei, ikke som jeg kjenner til**

15. Vet du om det er gjort arbeid på vann og avløp, enten av deg eller tidligere eiere?
• **Nei, ikke som jeg kjenner til**

16. Vet du om eiendommen har privat vannforsyning, vannbrønn, septiktank, pumpekum, avløpskvern eller lignende?
• **Nei, ikke som jeg kjenner til**

17. Vet du om det er, eller har vært, feil eller skader knyttet til sentralfyr, radiator, ventilasjon, varmepumpe, kjøkkenvifte, baderomsvifte eller andre installasjoner?
• **Nei, ikke som jeg kjenner til**

18. Vet du om det er gjort arbeid på sentralfyr, radiator, ventilasjon, varmepumpe eller andre installasjoner, enten av deg eller tidligere eiere?
• **Nei, ikke som jeg kjenner til**

19. Vet du om det er, eller har vært, feil eller skader knyttet til ildsted eller pipe?
• **Nei, ikke som jeg kjenner til**

20. Vet du om det er gjort arbeid på ildsted eller pipe, enten av deg eller tidligere eiere?
• **Nei, ikke som jeg kjenner til**

21. Vet du om det finnes oljetank på eiendommen?
• **Nei, ikke som jeg kjenner til**

22. Vet du om det er, eller har vært, feil eller skader på det elektriske anlegget?
• **Nei, ikke som jeg kjenner til**

23. Vet du om det er gjort arbeid på det elektriske anlegget, enten av deg eller tidligere eiere?
• **Nei, ikke som jeg kjenner til**

Eiendommen og omgivelsene

24. Vet du om bruken av eiendommen eller området rundt kan endres av foreslåtte eller vedtatte reguleringsplaner, nabovarsel, offentlige vedtak eller lignende?
• **Nei, ikke som jeg kjenner til**

25. Vet du om det finnes kommunale pålegg, heftelser eller krav knyttet til eiendommen eller boligen?
• **Nei, ikke som jeg kjenner til**

26. Vet du om boligen eller eiendommen har blitt endret eller bygget ut etter opprinnelig byggeår, enten av deg eller tidligere eiere?
• **Nei, ikke som jeg kjenner til**

27. Vet du om kjelleren eller loftet er innredet etter opprinnelig byggeår, enten av deg eller tidligere eiere?
• **Nei, ikke som jeg kjenner til**

28. Vet du om det mangler midlertidige brukstillatelser eller ferdigattester fra kommunen?
• **Nei, ikke som jeg kjenner til**

29. Vet du om det har vært flom, ras, skred eller lignende på eiendommen, eller om den ligger i et fareområde?
• **Nei, ikke som jeg kjenner til**

30. Har eiendommen utleiedel, for eksempel en leilighet, hybel eller lignende?
• **Nei, ikke som jeg kjenner til**

31. Består boligen av flere, selvstendige boenheter?
• **Nei, ikke som jeg kjenner til**

32. Vet du om det er gjort radonmåling på eiendommen, enten av deg eller tidligere eiere?
• **Nei, ikke som jeg kjenner til**

33. Vet du om det finnes skaderapporter, tilstandsvurderinger, boligsalgsrapporter eller om det er utført målinger for boligen?
• **Ja**

Forsikringssak. Skader etter storm i jan.2025. Bytte av ytterdør, rekverkdel, sparkling av sprekker og maling en vegg i yttergang, stue og hovedsoverom

34. Vet du om noe i nabolaget som kan være plagsomt eller ubehagelig for kjøperen?
• **Nei, ikke som jeg kjenner til**

35. Vet du om du selv eller sameiet/borettslaget/laget/selskapet er innblandet i uenigheter eller konflikter rundt eiendommen?
• **Nei, ikke som jeg kjenner til**

36. Vet du om det finnes planer, vedtak eller forslag som kan føre til økte utgifter, som festeavgift, fellesutgifter, fellesgjeld eller kommunale avgifter?
• **Nei, ikke som jeg kjenner til**

Generelt

37. Har boligen garasje eller øvrige tilleggsbygninger?
• **Nei, ikke som jeg kjenner til**

38. Vet du om det er gjort arbeid på eiendommen som ikke er nevnt i de andre spørsmålene?
• **Nei, ikke som jeg kjenner til**

39. Vet du om det er, eller har vært, feil på tilbehør som følger med eiendommen?
• **Nei, ikke som jeg kjenner til**

40. Er det bestilt Norgespris på strøm?

• **Nei**

41. Har du andre opplysninger om boligen eller eiendommen, utover det du har svart?
• **Nei, ikke som jeg kjenner til**

Bolig selges med boligselgerforsikring

Selger har kjøpt Fremtind boligselgerforsikring.

Boligselgerforsikringen dekker mangler som selger er ansvarlig for etter avhendingsloven, med de unntakene som følger av forsikringsvilkårene.

Hvis du oppdager noe du mener kan være en mangel, må du reklamere til Fremtind innen to måneder etter at du oppdaget, eller burde oppdaget, forholdet. Dette gjør du på fremtind.no.

Husk at du som kjøper ikke må begynne å utbedre forholdet før du har fått svar på reklamasjonen. Da kan du som kjøper miste retten til å reklamere over forholdet. Du har likevel en plikt til å begrense en eventuell skade - for eksempel ved å tørke opp vannsøl etter en vannlekkasje og sørge for at lekkasjen stopper.

Tilstandsrapport

Tomannsbolig
Petrusringen 19 , 7170 ÅFJORD
ÅFJORD kommune
gnr. 58, bnr. 309, snr. 4

Sum areal alle bygg: BRA: 74 m² BRA-i: 68 m²



Befaringsdato: 10.02.2026 **Rapportdato:** 10.02.2026 **Oppdragsnr.:** 21178-1238 **Referansenummer:** PU1992

Autorisert foretak: Fosen Takst AS **Sertifisert Takstingeniør:** Raymond André Moen

FOSEN TAKST AS
DIN LOKALE TAKSTMANN

Tilstandsrapporten er gyldig ett år fra rapportdato. Oppstår det skader eller skjer det endringer på eiendommen, bør du som selger be om en oppdatert tilstandsrapport.

Fosen Takst AS

Bygningssakkyndig med 20 års erfaring fra bygg- og eiendomsbransjen.

Utdannet takstmann i 2020.
Sertifisert for tilstandsanalyse, skade, naturskade, verditaksering og næringstaksering.
Fagskoleutdannet takstingeniør / bygningssakkyndig med 3år ingeniørutdanning.



Rapportansvarlig

Raymond André Moen
Uavhengig Takstingeniør
raymond@fosentakst.no
483 60 216

FOSEN TAKST AS

Dette trenger du å vite om tilstandsrapporten



Hva er en tilstandsrapport?

En tilstandsrapport beskriver synlige skader/avvik eller tegn på skader/avvik på boligen. Rapporten fremhever vanligvis ikke positive egenskaper ved boligen.



Hva vurderer en bygningssakkyndig?

Den bygningssakkyndige vurderer boligen ut fra hva man kan forvente av en bygning av samme alder og type. Vurderingen gjøres som regel mot hvordan det var vanlig å bygge og regler som gjaldt da boligen ble oppført (søknadstidspunktet). Forhold som er vanlige for bygningens alder, slik som slitasje etter normal bruk regnes ikke som avvik.



Hva inneholder tilstandsrapporten?

Den bygningssakkyndige undersøker rom og bygningsdeler slik det kommer frem av Forskrift til avhendingsloven. Tilstandsrapporten inneholder bare avvik som den bygningssakkyndige kan se eller kontrollere med enkle hjelpemidler. Det gjøres ikke nærmere undersøkelser slik som åpning av vegger eller andre bygningsdeler. I vegg mot våtrom og rom under terreng kan det borres et hull for å gjøre enkle undersøkelser slik som fuktsøk.

Når du kjøper en brukt bolig

Når du kjøper en brukt bolig, er det viktig å være oppmerksom på at dette ikke kan sammenlignes med å kjøpe en ny bolig. Måten boligen ble bygget på kan være annerledes enn i dag. Bygninger svekkes over tid, og utsettes for slitasje blant annet på grunn av bruk og vær og vind. Mange boliger fornyes helt eller delvis, noen i flere omganger, eller det oppføres tilbygg. Særlig for boliger som er pusset opp eller endret, er det viktig å merke seg at fornyelse av overflater ikke nødvendigvis betyr at bygningsdeler under er forbedret.

Vurdering mot byggeregler

Den bygningssakkyndige vil vurdere boligen mot hvordan det var vanlig å bygge og regler som gjaldt på søknadstidspunktet. Den bygningssakkyndige ser etter avvik som har betydning for og som reduserer boligens funksjon og verdi, og som kommer frem av forskrift til avhendingslova.

Tilstandsrapporten beskriver ikke hele boligen

BYGNINGSSAKKYNDIGE SER FOR EKSEMPEL IKKE PÅ

• vanlig slitasje og normal vedlikeholdstilstand • bagatellmessige forhold som ikke påvirker bygningens bruk eller verdi vesentlig • skjulte installasjoner • installasjoner utenfor bygningen • full funksjonstesting av el- og VVS-installasjoner • geologiske forhold og bygningens plassering på grunnen • bygningens planløsning • bygningens innredning • løsøre slik som hvitevarer • utendørs svømmebasseng og pumpeanlegg • bygningens estetikk og arkitektur • bygningens lovlighet (bortsett fra bruksendringer, brannceller og forhold som åpenbart kan påvirke helse, miljø og sikkerhet) • fellesarealer (med mindre boligeier har vedlikeholdsplikt for fellesarealer og dette er kjent for bygningssakkyndig, eller fellesarealet har en særlig tilknytning til boligen).

© iVerdi 2023

Malen til denne rapporten, inkludert standardtekstene fra Verdi er vernet etter åndsverkloven og kan kun benyttes av av kunder hos iVerdi. For andre aktører er eksemplarfremstilling av malen og standardtekster, som utskrift og annen kopiering til bruk som grunnlag for tilsvarende rapporter, bare tillatt når det er hjemlet i lov (kopiering til privat bruk, sitat o.l.) eller avtale med iVerdi (Hjem-iVerdi).

Utnyttelse i strid med lov eller avtale kan medføre erstatnings- og straffeansvar.

Petrusringen 19 , 7170 ÅFJORD
Gnr 58 - Bnr 309
5058 ÅFJORD

Fosen Takst AS
Jakobslia 10
7168 LYSØYSUNDET

Dette trenger du å vite om tilstandsrapporten

Tilstanden vurderes med ulike tilstandsgrader

Tilstanden gir uttrykk for en gitt forventet tilstand, blant annet vurdert ut fra alder og normal bruk. Ved Tilstandsgrad 0 (TG0) og Tilstandsgrad 1 (TG1) gir den bygningssakkyndige normalt ingen begrunnelse for valg av tilstandsgrad. Grunnen er at bygningen eller bygningsdelen da bare har normal slitasje. Ved skjulte konstruksjoner kan alder alene avgjøre tilstandsgrad. Når bygningssakkyndige anbefaler tiltak, for eksempel utbedringer, må brukeren av rapporten vurdere om tiltakene er nødvendige og lønnsomme.
Når den bygningssakkyndige velger tilstandsgrad, baseres vurderingen på faste kriterier som følger av gjeldende bransjestandard for Teknisk tilstandsanalyse ved omsetning av bolig og Forskrift til avhendingslova.

TG 0

TILSTANDSGRAD 0, TG0: INGEN AVVIK

Bygningsdelen skal være tilnærmet ny, ikke vise tegn på slitasje og det skal være lagt frem dokumentasjon på faglig god utførelse. Det er ingen merknader til delen.

TG 1

TILSTANDSGRAD 1, TG1: MINDRE AVVIK

Bygningsdelen skal bare ha normal slitasje, og strakstiltak skal ikke anses som nødvendig. Graden kan også brukes når delen er ny, men der dokumentasjon på faglig god utførelse mangler.

TG 2

TILSTANDSGRAD 2, TG2: VESENTLIGE AVVIK OG MINDRE AVVIK SOM ETTER NS 3600 GIR TG 2

Bygningsdelen skal enten ha feil utførelse, en skade eller symptomer på skade, sterk slitasje eller nedsatt funksjon. Graden gis når bygningsdelen trenger vedlikehold eller tiltak i nær fremtid. Graden skal også brukes når delen er gammel og det er grunn til å varsle om faren for skader på grunn av alderen, eller når det er grunn til å overvåke delen spesielt på grunn av fare for større skader eller følgeskader.

TG 3

TILSTANDSGRAD 3, TG3: STORE ELLER ALVORLIGE AVVIK

Denne tilstandsgraden brukes ved kraftige tegn på forhold som man må regne med trenger utbedring straks eller innen kort tid. Det er påvist funksjonssvikt eller sammenbrudd.

TG IU

IKKE UNDERSØKT/IKKE TILGJENGELIG FOR UNDERSØKELSE

Det kan være avvik/skader som ikke er avdekket.

Informasjon om utbedringskostnader

Utbedringskostnadene i rapporten er sjablongmessige anslag basert på observerte forhold som feil, skader eller uregelmessigheter, samt foreslåtte tiltak. Disse anslagene er veiledende, angis i fem intervaller, er basert på generelle erfaringstall, og må ikke forveksles med konkrete pristilbud fra håndverkere eller entreprenører. Faktiske kostnader kan variere betydelig, avhengig av individuelle valg, materialpriser og markedsforhold. For å få en nøyaktig vurdering av utbedringskostnadene anbefales ytterligere undersøkelser og innhenting av flere pristilbud fra kvalifiserte fagfolk. Slike anslag gis for TG3, der dette er mulig.

- Tiltak under kr 20 000
- Tiltak mellom kr 20 000 – 100 000
- Tiltak mellom kr 100 000 – 200 000
- Tiltak mellom kr 200 000 – 500 000
- Tiltak over kr 500 000

Beskrivelse av eiendommen

Boligen fremstår i normalt god stand og uten noen vesentlige avvik utover normal bruksslitasje.
Det er ikke registrert noen bygningsmessige strakstiltak utover normalt vedlikehold.
Forøvrig vises til beskrivelser og vurderinger for de enkelte bygningsdeler i rapporten.

Tomannsbolig - Byggeår: 2018

UTVENDIG Gå til side

Taktekkingen er av asfaltpapp, 1-lags tekking.
Taket er besiktiget fra bakkenivå.
Siden taket (takkonstruksjon, taktekking og skorstein) kun er observert fra bakkenivå, er vurderingen begrenset av dette. Det er ikke sikkerhetsmessig forsvarlig å bevege seg ut på taket eller observere fra stige. Selv om det ikke er avdekket skader under befaringen, betyr ikke dette at det ikke foreligger skader som en besiktigelse på taket kan avdekke. Vær oppmerksom på denne risikoen. En undersøkelse av taket kan utføres av en fagperson under tilstrekkelige sikkerhetsforhold.

Takrenner og nedløp er utført i lakkert aluminium med spillblikk ført ned i takrenne på takfoten.
Det gjøres oppmerksom på at avløpssystemet for taknedløp ikke er vurdert. Jevnlig rengjøring av takrenner anbefales for god avrenning.

Veggene har bindingsverkskonstruksjon fra byggeår.
Fasader er bekledd med stående bordkledning og fasadeplater.

Takkonstruksjonen har sperrekonstruksjon.
Takkonstruksjonen har saltaksform.

Bygningen har malte trevinduer med 3-lags glass.
Bygningen har malt hovedytterdør.
Ytterdør ble byttet i 2025.

På terrasse er det registrert bruk av impregnerte materialer.
Terrasse er oppført over flattakskonstruksjon som er tekket.
Det ble ikke avdekket vesentlige skader eller avvik utover normal slitasje. Kun behov for normalt periodisk intervall for vedlikehold.
Det er utvendig trapp til 2.etasje i stål.

INNVENDIG Gå til side

Innvendig er det gulv av laminat.
Veggene har malte plater.
Innvendige tak har himlingsplater.

Etasjeskiller er av trebjelkelag.
Innvendig har boligen malte dører med trekarmer.

Vaskerom / teknisk rom fremstår i god stand.
Det er gulvbelegg av vinyl på gulv, med gulvbelegg under klemring i sluk.
Vegger har malte plater og taket har himlingsplater av takess.
Av tekniske installasjoner i rommet er det installert ventilasjonsaggregat, sikringsskap, rør-i-rør vannfordelerskap, varmtvannsbereder og opplegg for vaskemaskin med avløp og kran.

VÅTROM Gå til side

Bad
Aktuell byggeforskrift er teknisk forskrift 2010.
Det foreligger dokumentasjon på arbeidene som er utført.
Veggene har baderomsplater.
Taket har himlingsplater av takess.
Gulvet har vinylbelegg.
Rommet har elektriske varmekabler.
Fall mot sluk er målt til 28mm fra topp overflate gulv ved dør til topp overflate gulv ved sluk.
Det er plastsluk og synlig vinylbelegg som tettesjikt.
Rommet har innredning med nedfelt servant, veggmontert toalett og dusjdører med garnityr på vegg.
Det er avtrekk via balansert ventilasjon.
Tilluft mellom dørblad og dørterskel.
Hulltaking er foretatt uten å påvise unormale forhold.
Hulltaking er foretatt fra gang, bak dusjsone.

KJØKKEN Gå til side

Kjøkkenet har innredning fra Sigdal.
Det er folierte skrog med glatte fronter.
Benkeplaten er av laminat.
Det er kjøl/fryseskap,oppvaskmaskin,platetopp og stekeovn.
Det er installert både komfyrvakt og lekkasjesikring på kjøkken.
Det er kjøkkenventilator med avtrekk ut.

TEKNISKE INSTALLASJONER Gå til side

Innvendige vannledninger er av plast (rør i rør).
Det er besiktiget i rørskap.
Det er avløpsrør av plast.

Boligen har balansert ventilasjon.
Ventilasjonsaggregat er plassert inne på vaskerom / teknisk rom.

Det er installert varmepumpe på stue.

Varmtvannstanken er på ca. 200 liter.

Det elektriske anlegget er tilstandsvurdert basert på alder og enkle observasjoner, da undertegnede ikke har spisskompetanse på området.
Det anbefales at anlegget på generelt grunnlag kontrolleres av en el. - takstmann.
En hver eier eller bruker har til en hver tid ansvarlig for det elektriske anlegget.
Det kan foreligge avvik og tiltak som ikke kommer frem av rapport til bygningssakkyndiges kontrollpunkter.
Eventuelle kostnader for utbedringer av mangler kommer i tillegg og må vurderes etter kontroll.

TOMTEFORHOLD Gå til side

Det er byggegrunn av løsmasser.
Eiendommen ligger innenfor aktsomhetsområde for kvikkleireskred i NVE sine kartdata.
Utvendige avløpsrør er av plast.
Det er offentlig avløp via private stikkledninger.
Utvendige vannledninger er av plast (PEL).
Det er offentlig vannforsyning via private stikkledninger.

FORHOLD SOM ÅPENBART KAN MEDFØRE FARE FOR HELSE, MILJØ OG SIKKERHET Gå til side

Petrusringen 19 , 7170 ÅFJORD
Gnr 58 - Bnr 309
5058 ÅFJORD

Fosen Takst AS
Jakobslia 10
7168 LYSØYSUNDET

Beskrivelse av eiendommen

Boligens sikkerhet er kontrollert for om det er fare for skader, fall, brann og mer.

Arealer Gå til side

Forutsetninger og vedlegg Gå til side

Lovlighet Gå til side


Tomannsbolig

• Det foreligger godkjente og byggemeldte tegninger, som stemmer med dagens bruk

Byggemeldingstegninger er kontrollert og ingen avvik funnet.

Sammendrag av boligens tilstand

Fordeling av tilstandsgrader

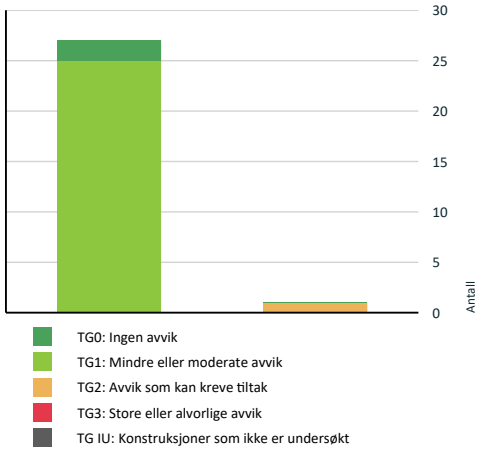

Vil du vite mer om tilstandsgrader? Se side 4.

Oppsummering av avvik

Vil du vite mer? Se på rommet eller bygningsdelen senere i rapporten.

Tomannsbolig

TG 2 AVVIK SOM KAN KREVE TILTAK

Utvendig > Nedløp og beslag Gå til side

HELSE, MILJØ OG SIKKERHET

Forhold som åpenbart kan medføre fare for helse, miljø og sikkerhet > Helse, miljø og sikkerhet

Gå til side

Tilstandsrapport

TOMANNSBOLIG



Byggeår
2018

Kommentar
Byggeår er basert på opplysninger i ferdigattest.

Anvendelse
Benyttet til boligformål.

Standard
Normal standard på bygget ut ifra alder/konstruksjon - jamfør beskrivelse under konstruksjoner.

Vedlikehold
Bygget er jevnlig vedlikeholdt.

Tilbygg / modernisering

2025	Ombygging	Selger informerer at i januar 2025 fikk boligen naturskade pga storm. Ytterdør ble skadet under stormen. Rekkverk til terrasse ble skadet under stormen. Det oppsto sprekker i gipsskjøter innvendig under stormen. Alle avvik ble rettet i 2025. Det foreligger rapport for skadeårsak og omfang.

UTVENDIG

TG 1 Taktekking

Punktet må sees i sammenheng med Takkonstruksjon/Loft

Taktekkingen er av asfaltpapp, 1-lags tekking.
Taket er besiktiget fra bakkenivå.
Siden taket (takkonstruksjon, taktekking og skorstein) kun er observert fra bakkenivå, er vurderingen begrenset av dette. Det er ikke sikkerhetsmessig forsvarlig å bevege seg ut på taket eller observere fra stige. Selv om det ikke er avdekket skader under befaringen, betyr ikke dette at det ikke foreligger skader som en besiktigelse på taket kan avdekke. Vær oppmerksom på denne risikoen. En undersøkelse av taket kan utføres av en fagperson under tilstrekkelige sikkerhetsforhold.

TG 2 Nedløp og beslag

Takrenner og nedløp er utført i lakkert aluminium med spillblikk ført ned i takrenne på takfoten.
Det gjøres oppmerksom på at avløpssystemet for taknedløp ikke er vurdert. Jevnlig rengjøring av takrenner anbefales for god avrenning.

Vurdering av avvik:
• Det mangler snøfangere på hele eller deler av taket, men det var ikke krav om dette på byggemeldingstidspunktet.

Konsekvens/tiltak
• Det er ikke krav om utbedring av snøfangere opp til dagens krav.

TG 1 Veggkonstruksjon

Tilstandsrapport

Veggene har bindingsverkskonstruksjon fra byggeår.
Fasader er bekledd med stående bordkledning og fasadeplater.

TG 1 Takkonstruksjon/Loft

Punktet må sees i sammenheng med Taktekking

Takkonstruksjonen har sperrekonstruksjon.
Takkonstruksjonen har saltaksform.

TG 1 Vinduer

Bygningen har malte trevinduer med 3-lags glass.

TG 1 Dører

Bygningen har malt hovedytterdør.
Ytterdør ble byttet i 2025.

Årstall: 2025 **Kilde:** Eier

TG 1 Balkonger, terrasser og rom under balkonger

På terrasse er det registrert bruk av impregnerte materialer.
Terrasse er oppført over flattakskonstruksjon som er tekket.
Det ble ikke avdekket vesentlige skader eller avvik utover normal slitasje. Kun behov for normalt periodisk intervall for vedlikehold.

TG 1 Utvendige trapper

Det er utvendig trapp til 2.etasje i stål.

INNVENDIG

TG 1 Overflater

Innvendig er det gulv av laminat.
Veggene har malte plater.
Innvendige tak har himlingsplater.

Fosen Takst AS
Jakobslia 10
7168 LYSØYSUNDET

Petrusringen 19 , 7170 ÅFJORD
Gnr 58 - Bnr 309
5058 ÅFJORD

Tilstandsrapport



Laminatgulv på soverom av glippet i skjøt.

TG 1 Etasjeskille/gulv mot grunn

Etasjeskiller er av trebjelkelag.

TG 1 Innvendige dører

Innvendig har boligen malte dører med trekarmer.



Sprekk i dørterskel til soverom.

TG 1 Vaskerom / teknisk rom

Vaskerom / teknisk rom fremstår i god stand.
Det er gulvbelegg av vinyl på gulv, med gulvbelegg under klemring i sluk.
Vegger har malte plater og taket har himlingsplater av takess.

Av tekniske installasjoner i rommet er det installert ventilasjonsaggregat, sikringsskap, rør-i-rør vannfordelerskap, varmtvannsbereder og opplegg for vaskemaskin med avløp og kran.

VÅTROM

2.ETASJE > BAD

TG 1 Generell

Aktuell byggeforskrift er teknisk forskrift 2010.
Det foreligger dokumentasjon på arbeidene som er utført.

Tilstandsrapport

2.ETASJE > BAD

TG 1 Overflater vegger og himling

Veggene har baderomsplater.
Taket har himlingsplater av takess.

2.ETASJE > BAD

TG 1 Overflater Gulv

Gulvet har vinylbelegg.
Rommet har elektriske varmekabler.
Fall mot sluk er målt til 28mm fra topp overflate gulv ved dør til topp overflate gulv ved sluk.

2.ETASJE > BAD

TG 1 Sluk, membran og tettesjikt

Det er plastsluk og synlig vinylbelegg som tettesjikt.



Bilde av sluk i dusjsone.

2.ETASJE > BAD

TG 1 Sanitærutstyr og innredning

Rommet har innredning med nedfelt servant, veggmontert toalett og dusjdører med garnityr på vegg.

2.ETASJE > BAD

TG 1 Ventilasjon

Det er avtrekk via balansert ventilasjon.
Tilluft mellom dørblad og dørterskel.

2.ETASJE > BAD

TG 0 Tilliggende konstruksjoner våtrom

Hulltaking er foretatt uten å påvise unormale forhold.
Hulltaking er foretatt fra gang, bak dusjsone.

Fosen Takst AS
Jakobslia 10
7168 LYSØYSUNDET

Petrusringen 19 , 7170 ÅFJORD
Gnr 58 - Bnr 309
5058 ÅFJORD

Tilstandsrapport

KJØKKEN

2.ETASJE > STUE/KJØKKEN

TG 1 Overflater og innredning

Kjøkkenet har innredning fra Sigdal.
Det er folierte skrog med glatte fronter.
Benkeplaten er av laminat.
Det er kjøl/fryseskap,oppvaskmaskin,platetopp og stekeovn.
Det er installert både komfyrvakt og lekkasjesikring på kjøkken.

2.ETASJE > STUE/KJØKKEN

TG 1 Avtrekk

Det er kjøkkenventilator med avtrekk ut.

TEKNISKE INSTALLASJONER

TG 1 Vannledninger

Innvendige vannledninger er av plast (rør i rør).
Det er besiktiget i rørskap.

TG 1 Avløpsrør

Det er avløpsrør av plast.

TG 1 Ventilasjon

Boligen har balansert ventilasjon.
Ventilasjonsaggregat er plassert inne på vaskerom / teknisk rom.

TG 1 Varmesentral

Det er installert varmepumpe på stue.

TG 1 Varmtvannstank

Varmtvannstanken er på ca. 200 liter.

Elektrisk anlegg

Tilstandsrapport

Dette er en forenklet kontroll begrenset til de spørsmål og undersøkelser som forskrift til avhendingslova (tryggere bolighandel) § 2-18 inneholder. Dette kan ikke sammenlignes med en kontroll utført av offentlig myndighet (Det lokale eltilsyn) eller registrert elektrovirksomhet, og en bygningssakkyndig har verken kompetanse eller lov til å foreta en slik kontroll.

Tilstanden er vurdert ut fra den forenklede og begrensede kontrollen som forskriften inneholder. El-anlegget kan ha feil og mangler som en slik forenklet undersøkelse ikke vil avdekke. Vær derfor oppmerksom på denne risikoen, og søk videre veiledning eller få en fullstendig kontroll utført av registrert elektrovirksomhet.

Det elektriske anlegget er tilstandsvurdert basert på alder og enkle observasjoner, da undertegnede ikke har spisskompetanse på området.
Det anbefales at anlegget på generelt grunnlag kontrolleres av en el. - takstmann.
En hver eier eller bruker har til en hver tid ansvarlig for det elektriske anlegget.
Det kan foreligge avvik og tiltak som ikke kommer frem av rapport til bygningssakkyndiges kontrollpunkter.
Eventuelle kostnader for utbedringer av mangler kommer i tillegg og må vurderes etter kontroll.

1. Foreligger det eltilsynsrapport de siste 5 år, og det er ikke foretatt arbeid på anlegget etter denne, utenom retting av eventuelle avvik i eltilsynsrapport (dvs en el-tilsynsrapport uten avvik)?
   Nei

Spørsmål til eier

2. Når ble det elektriske anlegget installert eller sist gang totalt rehabilitert (årstall)? Med totalt rehabilitert menes fullstendig utskiftet anlegg fra inntakssikring og videre.
   2018

3. Er alle elektriske arbeider/anlegg i boligen utført av en registrert elektroinstallasjonsvirksomhet?
   Ja

4. Er det elektriske anlegget utført eller er det foretatt tilleggsarbeider på det elektriske anlegget etter 1.1.1999?
   Ja

   Eksisterer det samsvarserklæring?
   Ja

   Samsvarserklæringer ligger inne i FDV perm.

5. Foreligger det kontrollrapport fra offentlig myndighet – Det Lokale Eltilsyn (DLE) eller eventuelt andre tilsvarende kontrollinstanser med avvik som ikke er utbedret eller kontrollen er over 5 år?
   Nei

6. Forekommer det ofte at sikringene løses ut?
   Nei

7. Har det vært brann, branntilløp eller varmgang (for eksempel termiske skader på deksler, kontaktpunkter eller lignende) i boligens elektriske anlegg?
   Nei

Generelt om anlegget

8. Er det tegn til at det har vært termiske skader (tegn på varmgang) på kabler, brytere, downlights, stikkontakter og elektrisk utstyr? Sjekk samtidig tilstanden på elektrisk tilkobling av varmtvannsbereder, jamfør eget punkt under varmtvannstank
   Nei

9. Er der synlig defekter på kabler eller er disse ikke tilstrekkelig festet?
   Nei

Inntak og sikringsskap

10. Er det tegn på at kabelinnføringer og hull i inntak og sikringsskap ikke er tette, så langt dette er mulig å sjekke uten å fjerne kapslinger?
    Nei

11. Finnes det kursfortegnelse, og er den i samsvar med antall sikringer?
    Ja

12. Foreta en helhetsvurdering av det elektriske anlegget, dets alder, allmenne tilstand og fare for liv og helse. Bør det elektriske anlegget ha en utvidet el-kontroll?
    Nei

Generell kommentar

Det anbefales å gjennomføre eltilsyn i boligen.

Petrusringen 19 , 7170 ÅFJORD
Gnr 58 - Bnr 309
5058 ÅFJORD

Fosen Takst AS
Jakobslia 10
7168 LYSØYSUNDET

Tilstandsrapport

TOMTEFORHOLD

Byggegrunn

Det er byggegrunn av løsmasser.

TG 0 Terrengforhold

Eiendommen ligger innenfor aktsomhetsområde for kvikkleireskred i NVE sine kartdata.

TG 1 Utvendige vann- og avløpsledninger

Utvendige avløpsrør er av plast.
Det er offentlig avløp via private stikkledninger.
Utvendige vannledninger er av plast (PEL).
Det er offentlig vannforsyning via private stikkledninger.

FORHOLD SOM ÅPENBART KAN MEDFØRE FARE FOR HELSE, MILJØ OG SIKKERHET

Helse, miljø og sikkerhet

Dette punktet inneholder tydelige og lett synlige forhold ved boligen som åpenbart kan påvirke helse, miljø og sikkerhet, og som bygningssakkyndige har oppdaget. Terskelen for hva som anses som åpenbart er høy, og det utføres ikke undersøkelser med sikte på å avdekke slike forhold. Punktet omfatter ikke skjulte eller ikke-synlige forhold, tekniske vurderinger eller forhold som krever spesialundersøkelser. Forhold vurderes etter byggteknisk forskrift på befaringstidpunktet.

Boligens sikkerhet er kontrollert for om det er fare for skader, fall, brann og mer.

Arealer, byggetegninger og brannceller

Standard gjeldende fra 01.01.2024

Arealmålinger og arealoppsett er basert på Norsk standard 3940:2023 Areal- og volum-beregninger av bygninger. Arealet gjelder for tidspunktet da boligen ble målt


Hva er måleverdig areal?

Arealet i rommet må ha minst 1,90 m fri høyde over gulvet og minst bredde på 0,60 m. Et loft med skråtak vil for eksempel bare få registrert målbart areal der høyden er minst 1,90 m og bredden minst 0,60 m.Rommet må ha dør eller luke, og gangbart gulv.

Hva er bruksareal?

BRA = BRA-i + BRA-e + BRA-b

Bruksarealet for bygningen er bruttoarealet minus arealet som opptas av yttervegger.

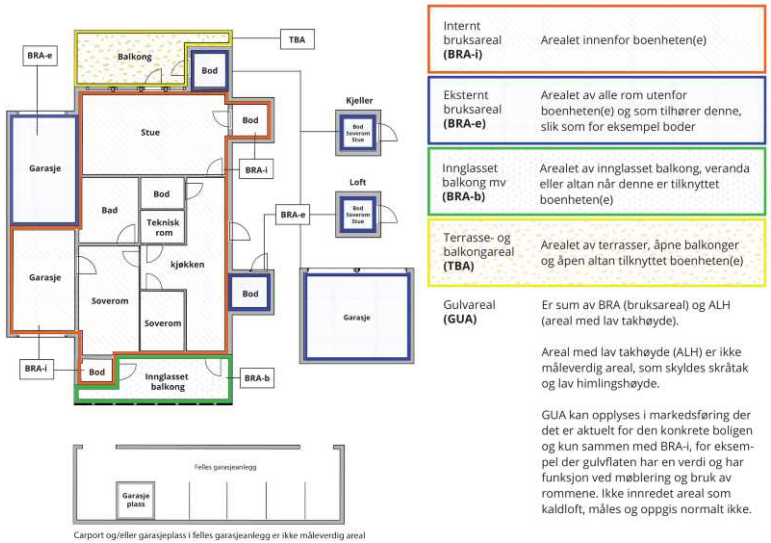

Carport og/eller garasjeplass i felles garasjeanlegg er ikke måleverdig areal

Internt bruksareal **(BRA-i)**	Arealet innenfor boenheten(e)
Eksternt bruksareal **(BRA-e)**	Arealet av alle rom utenfor boenheten(e) og som tilhører denne, slik som for eksempel boder
Innglasset balkong mv **(BRA-b)**	Arealet av innglasset balkong, veranda eller altan når denne er tilknyttet boenheten(e)
Terrasse- og balkongareal **(TBA)**	Arealet av terrasser, åpne balkonger og åpen altan tilknyttet boenheten(e)
Gulvareal **(GUA)**	Er sum av BRA (bruksareal) og ALH (areal med lav takhøyde). Areal med lav takhøyde (ALH) er ikke måleverdig areal, som skyldes skråtak og lav himlingshøyde. GUA kan opplyses i markedsføring der det er aktuelt for den konkrete boligen og kun sammen med BRA-i, for eksempel der gulvflaten har en verdi og har funksjon ved møblering og bruk av rommene. Ikke innredet areal som kaldloft, måles og oppgis normalt ikke.

Arealet kan ikke alltid fastsettes nøyaktig

Areal kan være komplisert eller umulig å måle opp nøyaktig fordi det er vanskelig å fastslå tykkelsen på innervegger, skjevheter i og utforming av bygningskonstruksjoner som karnapp, buer og vinkler som ikke er rette, åpne rom over flere etasjer og så videre.

Eiendommens markedsverdi kan ikke baseres på en matematisk beregning basert på antall kvadratmeter opplyst i rapporten. Opplysninger om areal kan altså ikke alene benyttes for å beregne eiendommens verdi.

Den bygningssakkyndige kan avdekke eventuelle bruksendringer og avvik i branncelleinndeling

Den bygningssakkyndige ser på byggetegninger hvis de er tilgjengelige og dette er en del av oppdraget,og vurderer bruken av boligen opp mot tegningene. Hvis den bygningssakkyndig avdekker at en bolig ikke ser ut til å være delt opp i brannceller etter kravene i byggteknisk forskrift på befaringstidspunktet, skal det opplyses om dette.

Reglene om bruksendring og brannceller kan være kompliserte. Søk videre faglige råd om rapporten ikke gir deg svar. Den bygningssakkyndige kan ikke vurdere og svare på alle spørsmål, og kan heller ikke vite om kommunen kan gi unntak for kravene som gjelder. Vil du vite mer?

Om brannceller

En branncelle er hele eller avgrensede deler av en bygning hvor en brann fritt kan utvikle seg uten at den kan spre seg til andre bygninger eller andre deler av bygningen i løpet av en fastsatt tid.

Om bruksendring

Bruksendring er å endre bruken av et rom fra en tillatt bruk til en annen. Dette kan kreve søknad og tillatelse, for eksempel hvis du endrer et rom fra bod til soverom eller arbeidsrom,eller hvis du endrer en bolig til to separate boliger.

Rom for varig opphold har krav til takhøyde, romstørrelse,rømningsvei og lysforhold som må være oppfylt. Du kan søke kommunen om unntak for kravene, men kan ikke regne med å få unntak for krav som går på helse og sikkerhet, for eksempel krav til rømningsvei.

Bruksendring som krever godkjenning, og som ikke er søkt bruksendret, er ulovlig. Kommunen kan etter plan- og bygningsloven kapittel 32 forfølge overtredelser. Kommunen kan pålegge deg å avslutte den ulovlige bruken, eventuelt å rette eller tilbakeføre rommet til godkjent bruk.

Arealer

Tomannsbolig

Etasje	Bruksareal BRA m² – Internt bruksareal (BRA-i)	Eksternt bruksareal (BRA-e)	Innglasset balkong (BRA-b)	SUM	Terrasse- og balkongareal (TBA)
2.Etasje	68			68	82
1.Etasje		6		6	
SUM	**68**	**6**			**82**
SUM BRA	**74**				

Romfordeling

Etasje	Internt bruksareal (BRA-i)	Eksternt bruksareal (BRA-e)	Innglasset balkong (BRA-b)
2.Etasje	Entré, gang, soverom 1, soverom 2, bad, vaskerom / teknisk rom, stue/kjøkken		
1.Etasje		Sportsbod	

Kommentar

Boligen er målt opp etter ny standard NS3940:2023.

Lovlighet

Byggetegninger

Det foreligger godkjente og byggemeldte tegninger, som stemmer med dagens bruk
Kommentar: Byggemeldingstegninger er kontrollert og ingen avvik funnet.

Nyere håndverkstjenester

Er det ifølge eier utført håndverkstjenester på boligen siste 5 år? ☑ Ja ☐ Nei
Kommentar: Ytterdør ble byttet i 2025.
Rekkverk er "renovert" i 2025 som følge av skade.
Innvendig er gavlvegg på stue og soverom sparklet og malt i 2025.

Total fordeling mellom P-ROM og S-ROM

Tabellen under viser fordelingen av P-ROM og S-ROM etter veiledningen til NS 3940: 2012. Dette er til informasjon og til sammenligning. Tallene er omtrentlige, kan avvike fra faktiske målinger og er ikke juridisk bindende.

	P-ROM(m2)	S-ROM(m2)
Tomannsbolig	68	6

Kommentar

Tomannsbolig	Arealet er målt på stedet med laser. Rom defineres etter bruken av rommet på befaringsdagen, selv om bruken kan være i strid med tidligere eller gjeldene byggeforskrifter.

Befarings - og eiendomsopplysninger

Befaring

Dato	Til stede	Rolle
10.2.2026	Raymond André Moen	Takstingeniør

Matrikkeldata

Kommune	gnr.	bnr.	fnr.	snr.	Areal	Kilde	Eieforhold
5058 ÅFJORD	58	309		4	2726.6 m²	Ambita og eiendomsverdi.no	Ikke relevant

Adresse
Petrusringen 19

Hjemmelshaver
Eriksen Malin

Kommentar
Grunnen er felleseie av sameiet.

Eiendomsopplysninger

Beliggenhet

Eiendommen ligger i ett etablert boligstrøk i Åfjord, med nærhet til skoler, barnehage, helsesenter, lege, butikker og mer.

Adkomstvei

Eiendommen har adkomst via offentlig veg eller gate.

Tilknytning vann

Eiendommen er tilknyttet offentlig vannforsyning via private stikkledninger.

Tilknytning avløp

Eiendommen er tilknyttet offentlig avløpsnett via private stikkledninger.

Regulering

Eiendommen ligger i et område regulert til boligbebyggelse.

Om tomten

Eiendommen har en relativt flat tomt.
Det er sameiet tomt.

Petrusringen 19 , 7170 ÅFJORD
Gnr 58 - Bnr 309
5058 ÅFJORD

Fosen Takst AS
Jakobslia 10
7168 LYSØYSUNDET

Kilder og vedlegg

Dokumenter

Beskrivelse	Dato	Kommentar	Status	Sider	Vedlagt
Ordrebekreftelse	30.01.2026		Fremvist		Nei
Energirapport	29.01.2026		Gjennomgått		Nei
Plantegninger	29.01.2026		Gjennomgått		Nei
Egenerklæringsskjema	10.02.2026		Gjennomgått		Nei
Fra Infoland	10.02.2026		Gjennomgått		Nei
Standardbeskrivelse	10.02.2026		Gjennomgått		Nei

Revisjoner

Versjon	Ny versjon	Kommentar
1	10.02.2026	

For gyldighet på rapporten se forside

Tilstandsrapportens avgrensninger

Forutsetninger

Struktur og referansenivå

Rapporten beskriver avvik, det vil si en tilstand som er dårligere enn referansenivået. Positive sider ved boligen, ut over det som kommer frem av tilstandsgradene, blir normalt ikke fremhevet.

Rapporten baserer seg på krav i forskrift til avhendingslova (tryggere bolighandel). For valg av tilstandsgrad blir NS 3600:2018 (teknisk tilstandsanalyse ved omsetning av bolig) lagt til grunn.

Bygningssakkyndig er ikke ansvarlig for tilbakeholdt eller uriktig informasjon, som har betydning for tilstandsvurderingen.

Presiseringer

Anslag på utbedringskostnader er sjablongmessig, og må ikke forveksles med en konkret vurdering eller tilbud fra entreprenør eller håndverker. Anslaget vil også avhenge av personlige preferanser og markedspris på materialer og tjenesteyter.

Tilstandsrapporten gjelder hovedbygget og tilleggsbygninger som den bygningssakkyndige anser at har nær tilknytning til funksjon som bolig.

Avvik er vurdert mot regler som gjaldt da boligen ble oppført, med mindre annet er spesifisert i forskrift til avhendingslova, eller gjeldende versjon av NS 3600.

Hulltaking ved våtrom, i rom under terreng eller andre bygningsdeler, krever eiers samtykke.

Befaring begrenses til visuelle observasjoner av tilgjengelige flater. Den bygningssakkyndige gjør ikke fysiske inngrep for å avdekke avvik, utover de som er beskrevet i forskrift til avhendingslova. Rapporten gir ingen garanti for at det ikke finnes skjulte feil eller mangler.

Flater som er skjult av snø eller på annen måte utilgjengelig, blir ikke kontrollert. Det blir ikke utført funksjonsprøving av bygningsdeler, med mindre dette kommer frem av forskrift til avhendingslova. Hvis det ikke er sikkerhetsmessig forsvarlig, vil ikke bygningssakkyndig undersøke taket fra utsiden.

Boligens tilbehør, hvite- og brunevarer og annet inventar, blir ikke vurdert. Dette gjelder også integrert tilbehør.

Stikkprøvetakninger er tilfeldig utvalgt, og kan innebære kontroll under overflaten med et spisst redskap eller lignende.

Uttrykk og definisjoner

Referansenivå: Kravet til bygningsdelen eller rommet på søknadstidspunktet.

Tilstand: Byggverkets eller bygningsdelens tekniske, funksjonelle eller estetiske status på et gitt tidspunkt.

Symptom: Forhold som gir indikasjon på hvilken tilstand et byggverk eller en bygningsdel befinner seg i. Benyttes ved beskrivelse av avvik og alder.

Skadegjørere: I hovedsak råte, sopp og skadedyr.

Fuktsøk: Overflatesøk med egnet søkeutstyr som fuktindikator eller visuelle observasjoner.

Fuktmåling: Måling av fuktinnhold i materiale eller i bakenforliggende konstruksjon ved bruk av egnet måleutstyr, blant annet hammerelektrode og pigger.

Hulltaking: Boring av hull for inspeksjon og fuktmåling i risikoutsatte konstruksjoner.

Normal slitasjegrad: Forventet slitasje av materiale i overflaten, basert på enkle, visuelle observasjoner. Kan vurderes sammen med bygningsdelens alder.

Areal

Areal fastsettes etter forskrift til avhendingslova og gjeldende versjon av NS 3940 (areal- og volumberegninger av bygninger).

Et rom kan være i strid med teknisk forskrift og mangle godkjennelse hos kommunen for den aktuelle bruken, uten at dette får betydning for om arealet måles og oppgis i tilstandsrapporten. Når arealet måles tas det ikke hensyn til om arealet er lovlig oppført eller om bruken er lovlig, bruksendringer, lysforhold eller andre sikkerhetsmangler.

Rom som ligger utenfor boenheten, som eier har påvist eller opplyst at tilhører boenheten, er oppmålt og inkludert i BRA-e. Det er ikke fremvist dokumentasjon på at rommet tilhører boenheten, med mindre dette er angitt særskilt. Rom utenfor boenheten kan omdisponeres av borettslaget/sameiet, og dette kan påvirke boligens BRA-e.

Opplysninger om areal kan ikke alene benyttes for beregning av markedsverdi.


Personvern

Tilstandsrapporten er utarbeidet som en del av Fremtind Forsikring AS sitt takstkonsept. Fremtind Forsikring AS, iVerdi AS, takstforetaket og andre relevante interessenter benytter personopplysninger fra tilstandsrapporten for analyse- og statistikkformål, utvikling og drift av produkter og tjenester i takstbransjen og boligomsetningen. Fremtind Forsikring AS, iVerdi AS og takstforetaket, følger til enhver tid gjeldende personvernlovgivning.

enova

ENERGIATTEST

Adresse	Petrusringen 19
Postnummer	7170
Sted	ÅFJORD
Kommunenavn	Åfjord
Gårdsnummer	58
Bruksnummer	309
Seksjonsnummer	4
Andelsnummer	—
Festenummer	—
Bygningsnummer	300613542
Bruksenhetsnummer	H0201
Merkenummer	255ae972-abb4-42e9-a2f6-f3d08095b2c5
Dato	24.04.2024
Innmeldt av	RAYMOND ANDRÉ MOEN

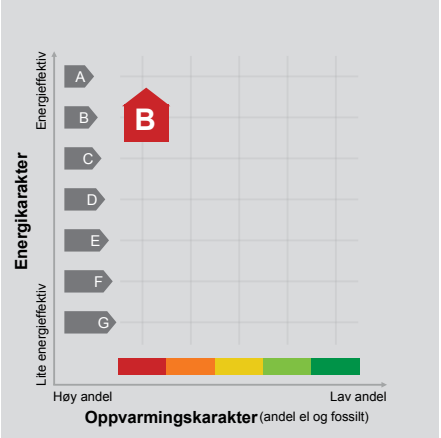

Energimerket angir boligens energistandard. Energimerket består av en energikarakter og en oppvarmingskarakter, se i figuren. Energimerket symboliseres med et hus, hvor fargen viser oppvarmingskarakter, og bokstaven viser energikarakter.

Energikarakteren angir hvor energieffektiv boligen er, inkludert oppvarmingsanlegget. Energikarakteren er beregnet ut fra den typiske energibruken for boligtypen. Beregningene er gjort ut fra normal bruk ved et gjennomsnittlig klima. Det er boligens energimessige standard og ikke bruken som bestemmer energikarakteren.
A betyr at boligen er energieffektiv, mens G betyr at boligen er lite energieffektiv. En bolig bygget etter byggeforskriftene vedtatt i 2010 vil normalt få C.

Oppvarmingskarakteren forteller hvor stor andel av oppvarmingsbehovet (romoppvarming og varmtvann) som dekkes av elektrisitet, olje eller gass.
Grønn farge betyr lav andel el, olje og gass, mens rød farge betyr høy andel el, olje og gass.
Oppvarmingskarakteren skal stimulere til økt bruk av varmepumper, solenergi, biobrensel og fjernvarme.

Om bakgrunnen for beregningene, se www.energimerking.no.

Målt energibruk

Brukeren har valgt å ikke oppgi målt energibruk.

Hvordan boligen benyttes har betydning for energibehovet

Energibehovet påvirkes av hvordan man benytter boligen, og kan forklare avvik mellom beregnet og målt energibruk. Gode energivaner bidrar til at energibehovet reduseres. Energibehovet kan også bli lavere enn normalt dersom:

- deler av boligen ikke er i bruk,
- færre personer enn det som regnes som normalt bruker boligen, eller
- den ikke brukes hele året.

Gode energivaner

Ved å følge enkle tips kan du redusere ditt energibehov, men dette vil ikke påvirke boligens energimerke.

Energimerkingen kan kun endres gjennom fysiske endringer på boligen.

Tips 1: Følg med på energibruken i boligen
Tips 2: Luft kort og effektivt
Tips 3: Redusér innetemperaturen
Tips 4: Bruk varmtvann fornuftig

Mulige forbedringer for boligens energistandard

Ut fra opplysningene som er oppgitt om boligen, anbefales følgende energieffektiviserende tiltak. Dette er tiltak som kan gi bygningen et bedre energimerke.

Noen av tiltakene kan i tillegg være svært lønnsomme. Tiltakene bør spesielt vurderes ved modernisering av bygningen eller utskifting av teknisk utstyr.

Tiltaksliste (For full beskrivelse av tiltakene, se Tiltaksliste - vedlegg 1)

- Redusér innetemperaturen
- Velg hvitevarer med lavt forbruk
- Tidsstyring av elektrisk gulvvarme / takvarme
- Utføre service på ventilasjonsanlegg

Det tas forbehold om at tiltakene er foreslått ut fra de opplysninger som er gitt om boligen. Fagfolk bør derfor kontaktes for å vurdere tiltakene nærmere. Eventuell gjennomføring av tiltak må skje i samsvar med gjeldende lovverk, og det må tas hensyn til krav til godt inneklima og forebygging av fuktskader og andre byggskader.

Boligdata som er grunnlag for energimerket

Energimerket og andre data i denne attesten er beregnet ut fra opplysninger som er gitt av boligeier da attesten ble registrert. Nedenfor er en oversikt over oppgitte opplysninger, som boligeier er ansvarlig for.

Der opplysninger ikke er oppgitt, brukes typiske standardverdier for den aktuelle bygningstypen. For mer informasjon om beregninger, se www.energimerking.no/beregninger.

Bygningskategori:	Småhus
Bygningstype:	Tomannsbolig horisontal delt
Byggeår	2018
Bygningsmateriale:	Tre
BRA:	67
Ant. etg. med oppv. BRA:	1
Detaljert vegger:	Nei
Detaljert vindu:	Nei

Teknisk installasjon

Oppvarming:	Elektrisk Varmepumpe
Ventilasjon	Balansert ventilasjon

Om grunnlaget for energiattesten

Oppgitte opplysninger om boligen kan finnes ved å gå inn på www.energimerking.no, og logge inn via ID-porten/Altinn. På siden "Eiendommer" kan du søke opp bygninger og hente fram energiattester som er laget tidligere. For å se detaljer for en bolig hvor det er brukt detaljert registrering må du velge "Gjenbruk" av aktuell attest under Offisielle energiattester i skjermbildet "Valgt eiendom". Boligeier er ansvarlig for at det blir brukt riktige opplysninger. Eventuelle gale opplysninger må derfor tas opp med selger eller utleier da dette kan ha betydning for prisfastsettelsen. Det kan når som helst lage en ny energiattest.

Om energimerkeordningen

Enova er ansvarlig for energimerkeordingen. Energimerket beregnes på grunnlag av oppgitte opplysninger om boligen. For informasjon som ikke er oppgitt, brukes typiske standardverdier for den aktuelle bygningstypen fra tidsperioden den ble bygd i. Beregningsmetodene for energikarakteren baserer seg på NS 3031 (www.energimerking.no/NS3031).

Spørsmål om energiattesten, energimerkeordningen eller gjennomføring av energieffektivisering og tilskuddsordninger kan rettes til Enova Svarer på tlf. 800 49 003 eller svarer@enova.no.

Plikten til energimerking er beskrevet i energimerkeforskriften (bygninger).

Nærmere opplysninger om energimerkeordningen kan du finne på www.energimerking.no.

For ytterligere råd og veiledning om effektiv energibruk, vennligst se www.enova.no/hjemme eller ring Enova svarer på tlf. 800 49 003.

Tiltaksliste: Vedlegg til energiattesten

Attesten gjelder for følgende eiendom (Vedlegg 1)

Adresse: Petrusringen 19
Postnummer: 7170
Sted: ÅFJORD
Kommune: Åfjord
Bolignummer: H0201
Dato: 24.04.2024 12:05:11
Energimerkenummer: 255ae972-abb4-42e9-a2f6-f3d08095b2c5

Kommunenummer: 5058
Gårdsnummer: 58
Bruksnummer: 309
Seksjonsnummer: 4
Festenummer: 0
Bygningsnummer: 300613542

Brukertiltak

Tiltak 1: Redusér innetemperaturen

Ha en moderat innetemperatur, for hver grad temperatursenkning reduseres oppvarmingsbehovet med 5 %. Mennesker er også varmekilder; jo flere gjester – desto større grunn til å dempe varmen. Ha lavere temperatur i rom som brukes sjelden eller bare deler av døgnet. Montér tetningslister rundt trekkfulle vinduer og dører (kan sjekkes ved bruk av myggspiral/røyk eller stearinlys). Sett ikke møbler foran varmeovner, det hindrer varmen i å sirkulere. Trekk for gardiner og persienner om kvelden, det reduserer varmetap gjennom vinduene.

Tiltak 2: Velg hvitevarer med lavt forbruk

Når du skal kjøpe nye hvitevarer så velg et produkt med lavt strømforbruk. Produktene deles inn i energiklasser fra A til G, hvor A er det minst energikrevende. Mange produsenter tilbyr nå varer som går ekstra langt i å være energieffektive. A+ og det enda bedre A++ er merkinger som har kommet for å skille de gode fra de ekstra gode produktene.

Tiltak 3: Slå av lyset og bruk sparepærer

Slå av lys i rom som ikke er i bruk. Utnytt dagslyset. Bruk sparepærer, spesielt til utelys og rom som er kalde eller bare delvis oppvarmet.

Tiltak 4: Bruk varmtvann fornuftig

Bytt til sparedusj hvis du ikke har. For å finne ut om du bør bytte til sparedusj eller allerede har sparedusj kan du ta tiden på fylling av ei vaskebøtte; nye sparedusjer har et forbruk på kun 9 liter per minutt. Ta dusj i stedet for karbad.Skift pakning på dryppende kraner.Dersom varmtvannsberederen har nok kapasitet kan temperaturen i berederen reduseres til 70gr.

Tiltak 5: Slå el.apparater helt av

Elektriske apparater som har stand-by modus trekker strøm selv når de ikke er i bruk, og må derfor slås helt av.

Tiltak 6: Vask med fulle maskiner

Fyll opp vaske- og oppvaskmaskinen før bruk. De fleste maskiner bruker like mye energi enten de er fulle eller ikke.

Tiltak 7: Følg med på energibruken i boligen

Gjør det til en vane å følge med energiforbruket. Les av måleren månedlig eller oftere for å være bevisst energibruken. Ca halvparten av boligens energibruk går til oppvarming.

Tiltak 8: Tiltak utendørs

Monter urbryter (koblingsur) på motorvarmeren slik at den ikke står på mer enn nødvendig. Skift til sparepærer. Sparepærer på 5, 7, 11, 15, og 20 W tilsvarer glødelamper på henholdsvis 25, 40, 60, 75 og 100 W, og de varer dessuten lenger, 8.000-15.000 timer mot 1.000-2.500 timer for glødelamper. Det kan monteres fotocelle på utebelysningen slik at det automatisk går av/på etter dagslyset/mørket. Eller det kan monteres bevegelsessensor slik at lyset kun går på ved bevegelse og slås av automatisk etter forhåndsinnstilt tid. For snøsmelteanlegg som kun er manuelt styrt av/på eller ift. lufttemperatur kan det installeres automatikk slik at snøsmelteanlegget både er temperatur- og nedbørsstyrt dvs. når det registreres nedbør og kulde samtidig.

Tiltak 9: Luft kort og effektivt

Ikke la vinduer stå på gløtt over lengre tid. Luft heller kort og effektivt, da får du raskt skifta lufta i rommet og du unngår nedkjøling av gulv, tak og vegger.

Tiltak 10: Spar strøm på kjøkkenet

Ikke la vannet renne når du vasker opp eller skyller. Bruk kjeler med plan bunn som passer til platen, bruk lokk, kok ikke opp mer vann enn nødvendig og slå ned varmen når det har begynt å koke. Slå av kjøkkenventilatoren når det ikke lenger er behov. Bruk av microbølgeovn til mindre mengder mat er langt mer energisparende enn komfyren. Tin frossenmat i kjøleskapet.Kjøl - og frys skal avrimes ved behov for å hindre unødvendig energibruk og for høy temperatur inne i skapet / boksen (nye kjølekap har ofte automatisk avriming). Fjern støv på kjøleribber og kompressor på baksiden. Slå av kaffetraker når kaffen er ferdig traktet og bruk termos. Oppvaskmaskinen har innebygde varmeelementer for oppvarming av vann og skal kobles til kaldvannet, kobles den til varmtvannet øker energibruken med 20 - 40 % samtidig som enkelte vaske - og skylleprosesser foregår i feil temperatur.

Tiltak på elektriske anlegg

Tiltak 11: Tidsstyring av elektrisk gulvvarme / takvarme

For gulvvarme eller takvarme med styringsenhet m/termostat kan det vurderes utskiftning til ny styringsenhet med kombinert termostat- og tidsstyring. Dersom mange slike styringsenheter og/eller panelovner skiftes ut bør det vurderes et system hvor temperatur og tidsinnstillinger i ulike rom i boligen styres fra en sentral enhet. Merk at flere vanlige typer termostater også har mulighet for tidsstyring i form av aktivering av programfunksjonsknapp bak deksel, se medfølgende bruksanvisning.

Tiltak 12: Temperatur- og tidsstyring av panelovner

Evt. eldre elektriske varmeovner uten termostat skiftes ut med nye termostatregulerte ovner med tidsstyring, eller det ettermonteres termostat / spareplugg på eksisterende ovn. Dersom mange ovner skiftes ut bør det vurderes et system hvor temperatur og tidsinnstillinger i ulike rom i boligen styres fra en sentral enhet.

Tiltak på luftbehandlingsanlegg

Tiltak 13: Utføre service på ventilasjonsanlegg

Balanserte ventilasjonsanlegg bør kontrolleres jevnlig for å sikre at de fungerer som de skal. Filtere bør skiftes jevnlig.

Tiltak utendørs

Tiltak 14: Skifte til sparepærer på utebelysning

Sparepærer på 5, 7, 11, 15, og 20 W tilsvarer glødelamper på henholdsvis 25, 40, 60, 75 og 100 W. Sparepærer gir like mye lys som vanlige glødelamper, men bruker bare rundt 20% av energien. De varer dessuten lenger, 8.000-15.000 timer mot 1.000 - 2.500 timer for glødelamper.

Tiltak 15: Montere automatikk på utebelysning

Det kan monteres fotocelle på utebelysningen slik at det automatisk går av/på etter dagslyset/mørket. Eller det kan monteres bevegelsessensor slik at lyset kun går på ved bevegelse og slås av automatisk etter forhåndsinnstilt tid.

Tiltak 16: Montere urbryter på motorvarmer

Det monteres urbryter (koblingsur) på motorvarmeren slik at den ikke står på mer enn nødvendig.

Tiltak 17: Termostat- og nedbørsstyring av snøsmelteanlegg

Snøsmelteanlegget er kun manuelt styrt, eller styres kun etter lufttemperatur. Det installeres automatikk slik at snøsmelteanlegget både er temperatur- og nedbørsstyrt. Det kan være i form av en temperatur- og snøføler i bakken, med temperatur - og fuktføler i luften.Snøsmelteanlegget aktiveres kun ved behov dvs.når det registreres nedbør og kulde samtidig.

ambita


Kommune: 5058 Åfjord
Eiendom: 5058/58/309/0/4

Eiendomsgrenser

- Middels - høy nøyaktighet
- Mindre nøyaktig
- Lite nøyaktig
- Skissenøyaktighet eller uviss
- Omtvistet grense
- Vannkant
- Vegkant
- Fiktiv grenselinje
- Teigdelelinje
- Punktfeste

N

Målestokk 1:1000
Dato: 30.1.2026

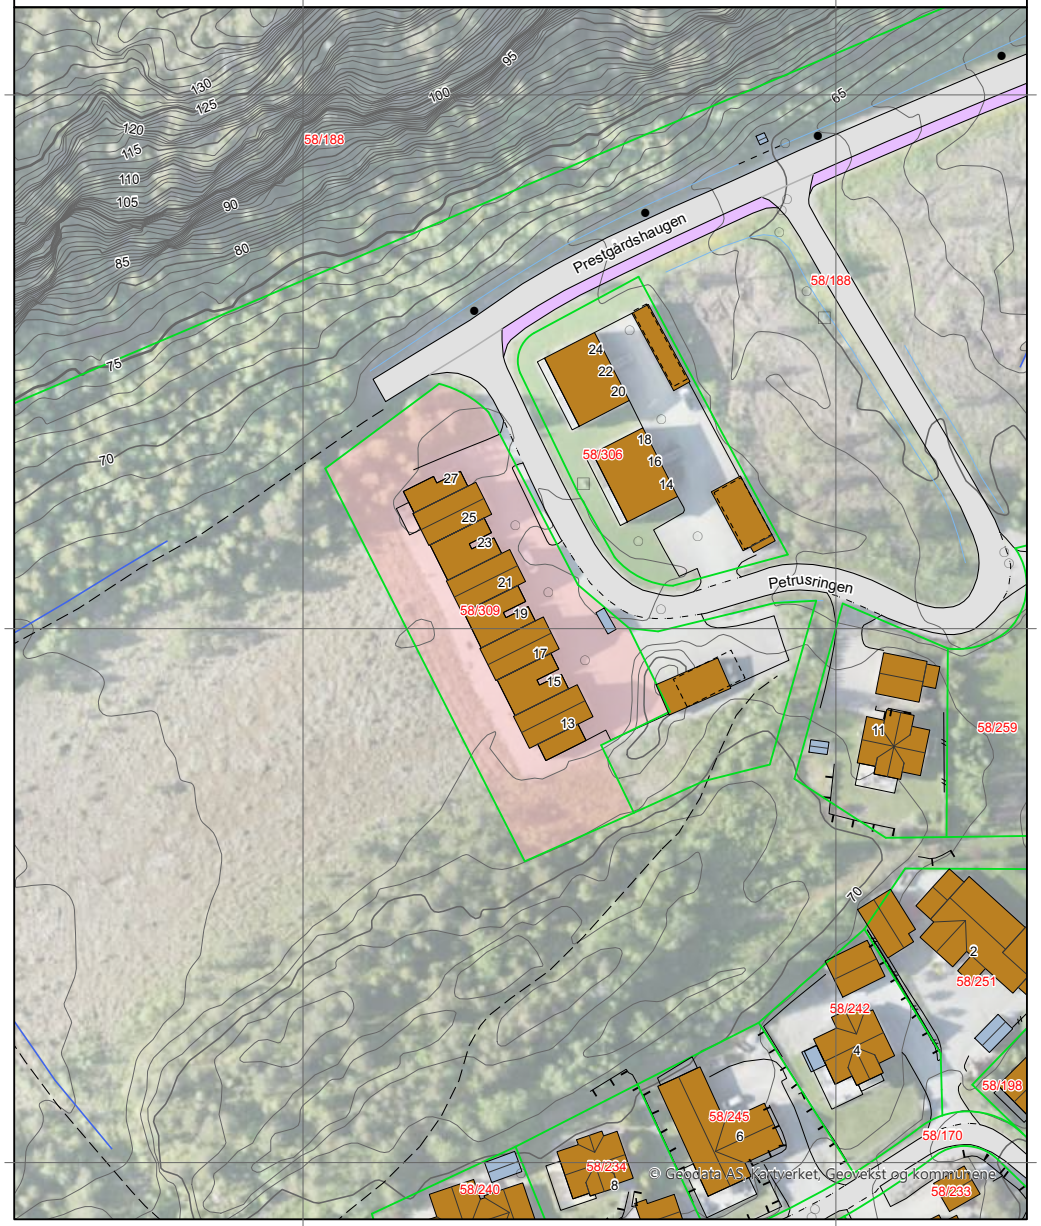

0 25 50 m

Kartgrunnlag: Geovekst, Norge i Bilder - 8193
Det tas forbehold om feil og mangler i kartet.
Kartet kan ikke benyttes i byggesaksbehandling.

ambita


Kommune: 5058 Åfjord
Eiendom: 5058/58/309/0/4

Eiendomsgrenser

- Middels - høy nøyaktighet
- Mindre nøyaktig
- Lite nøyaktig
- Skissenøyaktighet eller uviss
- Omtvistet grense
- Vannkant
- Vegkant
- Fiktiv grenselinje
- Teigdelelinje
- Punktfeste

N

Målestokk 1:1000
Dato: 30.1.2026

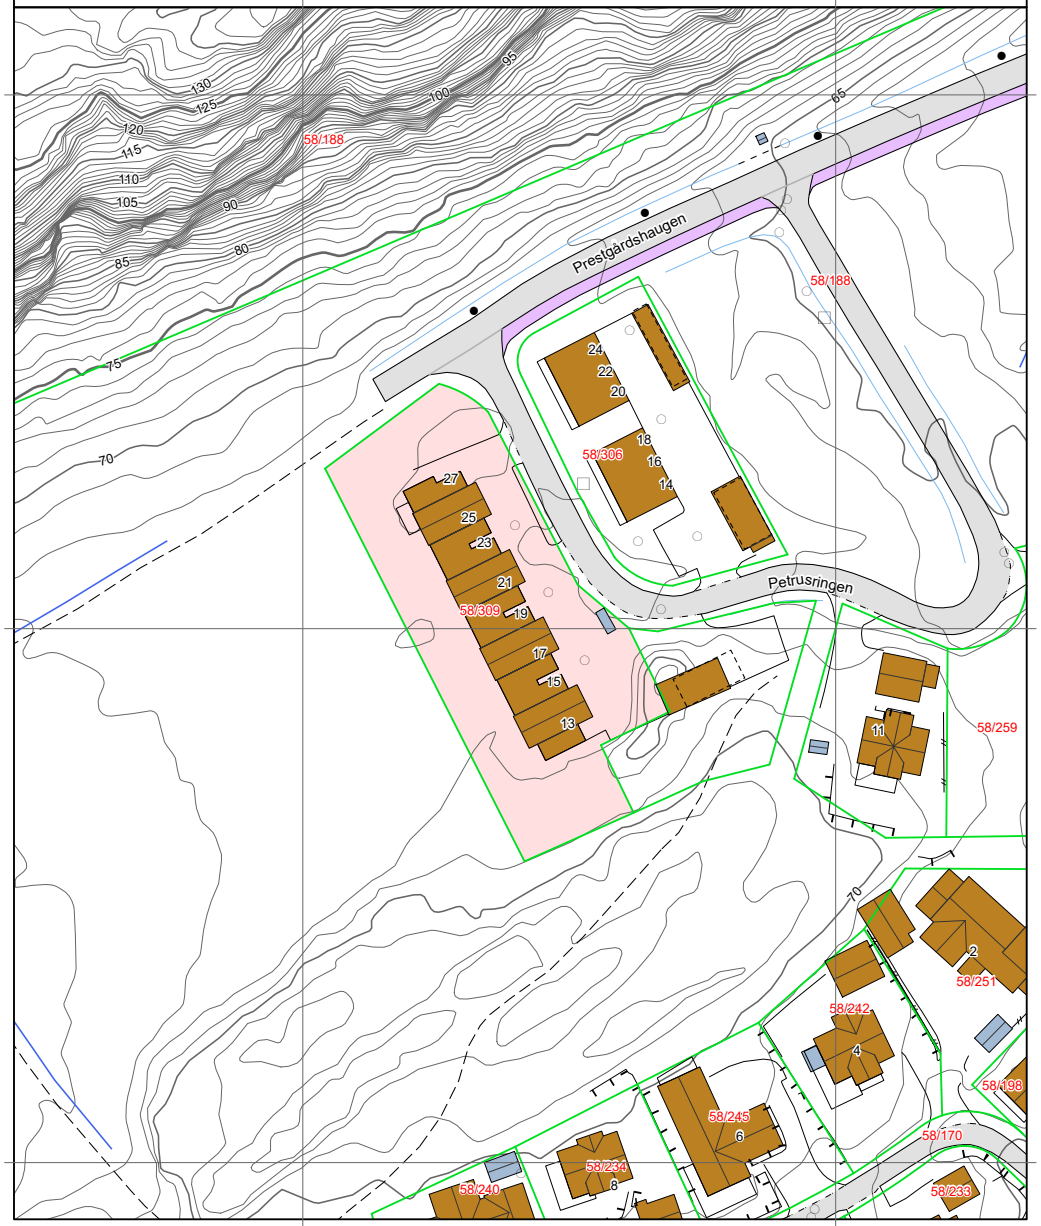

0 25 50 m

Kartgrunnlag: Geovekst - 8193
Det tas forbehold om feil og mangler i kartet.
Kartet kan ikke benyttes i byggesaksbehandling.

Tegnforklaring

- Adressepunkt
- Kulturminne - punkt
- Naturvernområde - punkt
- Kulturminne - flate
- Naturvernområde - flate
- Bygningslinjer
- Tiltaklinje

Eiendomsgrenser

- Middels - høy nøyaktighet, 3-30 cm
- Mindre nøyaktig, 31-199 cm
- Lite nøyaktig, 200-499 cm
- Skissenøyaktighet eller uviss, 500-9999 cm

- Stolpe
- Anlegg
- Veglinje
- Sti
- Traktorveg
- Bekk/kanal/grøft

Høydekurver

- Metersnivå
- 5-metersnivå
- 25-metersnivå
- Forsenkning terreng
- Hjelpekurve
- Dybdekurve

- Valgt eiendom
- Bolig, uthus, landbruk
- Fritids-/sesongbosted
- Bygning, annen kjent type
- Bygning uten matrikkelinformasjon
- Parkeringsområde
- VegGåendeOgSyklende
- Trafikkøy
- VegKjørende

- Vassflater
- Bre
- AndreTiltak
- BygningTiltak, endring
- BygningTiltak, nybygg
- BygningTiltak, riving
- SamferdselTiltak
- Andre tiltakstyper/ spesifiseringer

ambita

Utskrift basert på matrikkeldata

Matrikkelenhetens registerbetegnelse og adresse

Matrikkelenhet:	Gårdsnr 58, Bruksnr 309, Seksjonsnr 4	**Kommune:**	5058	Åfjord
Adresse:				
Veiadresse:	Petrusringen 19, gatenr 1583	**Grunnkrets:**	112	Årnes
(fra bruksenhet)	7170 Åfjord	**Valgkrets:**	1	Å
Oppdatert:	28.09.2019	**Kirkesogn:**	9050403	Åfjord og Stoksund
		Tettsted:	6581	Åfjord

Eiendomsopplysninger

Matrikkel:

Type:	Best. eierseksjon	**Tinglyst:**	Ja	**Reg.landbruksreg.:**	Nei
Bruksnavn:		**Matrikkelført:**	Ja	**Antall teiger:**	
Etableringsdato:	18.12.2017	**Har festegrunn:**	Nei	**Formål:**	Bolig
Areal:		**Skyld:**		**Sameiebrøk:**	67/536
Arealkilde:				**Areal felles tomt:**	2 726,6 kvm
Arealmerknad:					

Om fullstendighet og nøyaktighet i matrikkelutskriften:

Ambita tar forbehold om at informasjon som hentes fra Matrikkelen kan avvike fra de faktiske forhold, og at grensepunkter mv. kan mangle helt eller delvis eller være feil registrert i Matrikkelen. Ambitas eiendomsutskrift viser arealet som er en geometrisk beregning basert på eiendommens grenselinjer. I de tilfeller grensene er markert som fiktive brukes i stedet oppgitt areal hvis dette finnes i Matrikkelen. Ambita er ikke ansvarlig for tap som oppstår som følge av feil i Eiendomsutskriften.

Ikke tinglyst eierforhold:

Ingen ikke tinglyste eierforhold registrert på matrikkelenheten.

Kulturminner:

Ingen kulturminner registrert på matrikkelenheten.

I Matrikkelen fremgår kun informasjon om fredet kulturminne der det er registrert i Riksantikvarens arkiv på eiendom og bygning. Kulturminner som ikke er registrert i Matrikkelen kan dermed allikevel forekomme på eiendommen. Merk at disse opplysningene ikke omfatter informasjon om eventuell verning / verneklasse for eiendom eller bygningsmasse.

Grunnforurensing:

Ingen grunnforurensing registrert på matrikkelenheten.

I Matrikkelen fremgår kun informasjon om grunnforurensning som eventuelt er registrert på eiendommen i forurensningsmyndighetenes arkiver. Grunnforurensning som ikke er registrert kan dermed allikevel forekomme på eiendommen.

Klage på vedtak i Matrikkelen:

Ingen klage registrert på matrikkelenheten.

Utskrift fra eiendomsregisteret foretatt 30.01.2026 07:54 – Sist oppdatert 30.01.2026 07:53
Utskriften er levert av: Ambita as, Postboks 2923 Solli, 0230 Oslo. (Org.nr. 945 811 714)

Forretninger:

Type	Dato		Rolle	Matrikkel	Arealendring
Omnummerering	Forretning:	01.01.2020	Mottaker	5058/58/309	0,0
	Matrikkelført:	01.01.2020	Mottaker	5058/58/309/0/1	0,0
			Mottaker	5058/58/309/0/2	0,0
			Mottaker	5058/58/309/0/3	0,0
			Mottaker	5058/58/309/0/4	0,0
			Mottaker	5058/58/309/0/5	0,0
			Mottaker	5058/58/309/0/6	0,0
			Mottaker	5058/58/309/0/7	0,0
			Mottaker	5058/58/309/0/8	0,0
Omnummerering	Forretning:	01.01.2018	Mottaker	5058/58/309	0,0
	Matrikkelført:	01.01.2018	Mottaker	5058/58/309/0/1	0,0
			Mottaker	5058/58/309/0/2	0,0
			Mottaker	5058/58/309/0/3	0,0
			Mottaker	5058/58/309/0/4	0,0
			Mottaker	5058/58/309/0/5	0,0
			Mottaker	5058/58/309/0/6	0,0
			Mottaker	5058/58/309/0/7	0,0
			Mottaker	5058/58/309/0/8	0,0
Seksjonering	Forretning:	15.12.2017	Etablert/Endret	5058/58/309	0,0
	Matrikkelført:	15.12.2017	Etablert/Endret	5058/58/309/0/1	0,0
			Etablert/Endret	5058/58/309/0/2	0,0
			Etablert/Endret	5058/58/309/0/3	0,0
			Etablert/Endret	5058/58/309/0/4	0,0
			Etablert/Endret	5058/58/309/0/5	0,0
			Etablert/Endret	5058/58/309/0/6	0,0
			Etablert/Endret	5058/58/309/0/7	0,0
			Etablert/Endret	5058/58/309/0/8	0,0

Bebyggelsens arealer mv., antall boenheter

Tomannsbolig, horisontaldelt

Opplysninger om boliger/bruksenheter:

Adresse	Type	BRA	Kjøkkenkode	Antall rom	Bad	WC
Petrusringen 19	Bolig	71,9	Kjøkken	3	1	1

Bygningsopplysninger:

Næringsgruppe:	Bolig	Bebygd areal:	165,4	Rammetillatelse:	17.03.2017
Bygningsstatus:	Ferdigattest	BRA bolig:	143,8	Igangset.till.:	22.03.2017
Energikilde:		BRA annet:		Ferdigattest:	17.10.2018
Oppvarming:		BRA totalt:	143,8	Midl. brukstil.:	
Avløp:	Offentlig kloakk	Har heis:	Nei	Tatt ibruk (GAB):	
Vannforsyning:	Tilkn. off. vannverk			Antall boliger:	2
Bygningsnr:	300613542			Antall etasjer:	2

Etasjeopplysninger:


Nr	Ant. boliger	BRA:	Bolig	Annet	Totalt	BTA:	Bolig	Annet	Totalt
H01	1		71,9		71,9				
H02	1		71,9		71,9				

Kulturminner:

Ingen kulturminner registrert på bygningen.



1:200 Fasade 1

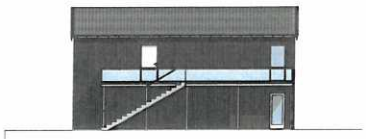

1:200 Fasade 2



1:200 Fasade 3



1:200 Fasade 4

Rev	Nr	Beskrivelse	Dato	Sign	Kontr

PROSJEKTERENDE:
RÆDERGÅRD ENTREPRENØR AS
Rædergård Entreprenør AS
Industrigata
7130 BREKSTAD
Tlf.: 72523555
Fax: 72523560
E-post: post@radergard.no

Byggemeldingstegning	Kontroll prosjekt.	Sign.	Kontroll

BYGGHERRE:
Rædergård Entreprenør AS
Industrigata 7
7130 Brekstad

Gnr./Bnr.: Gnr/Bnr/Festenr

PROSJEKT:
Petrusringen "Stripa"

Dato opprettet: 24.11.16

MÅLESTOKK: 1:200


ARKSTR: A3

© Alle rettigheter tilhører utførende for prosjekteringen, kopiering eller bruk av disse tegningene er forbudt uten skriftlig samtykke!


TEGNING: Fasader

Prosjektnr.: 2384

Tegningsnr.: A40-01

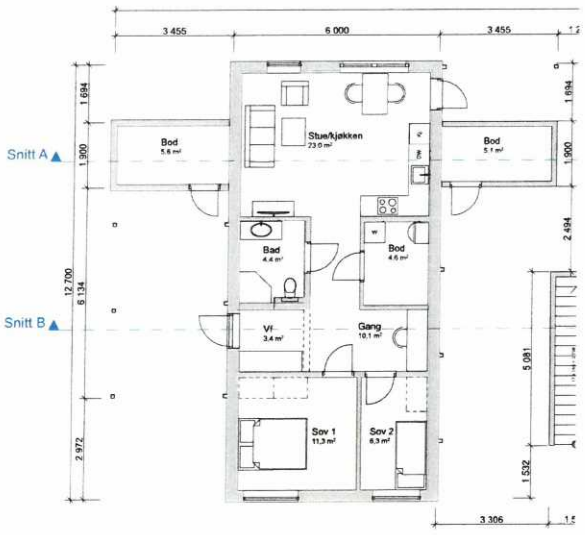

Plan 1
1:100

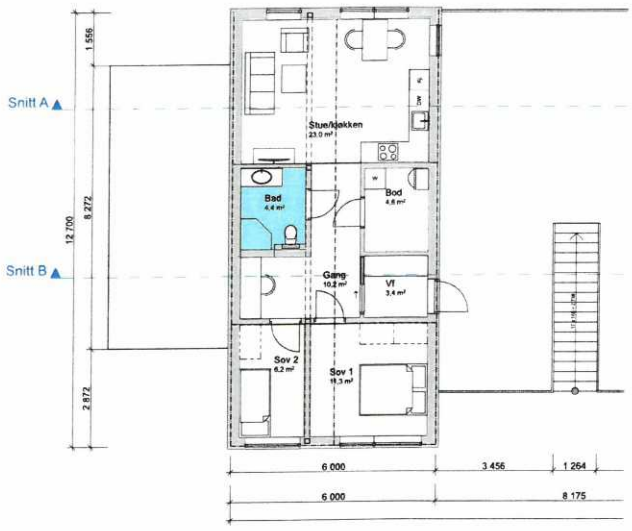

Plan 2
1:100

AREAL:

BYA totalt: 661.4m²

BRA pr leilighet: 66.8m²
utv. bod: 5.1m²

Rev	Nr	Beskrivelse	Dato	Sign	Kontr

PROSJEKTERENDE:
RÆDERGÅRD ENTREPRENØR AS
Rædergård Entreprenør AS
Industrigata
7130 BREKSTAD
Tlf.: 72523555
Fax: 72523560
E-post: post@radergard.no

Byggemeldingstegning	Kontroll prosjekt.	Sign.	Kontroll

BYGGHERRE:
Rædergård Entreprenør AS
Industrigata 7
7130 Brekstad

Gnr./Bnr.: Gnr/Bnr/Festenr

PROSJEKT:
Petrusringen "Stripa"

Dato opprettet: 24.11.16

MÅLESTOKK: 1:100

ARKSTR: A3

© Alle rettigheter tilhører utførende for prosjekteringen, kopiering eller bruk av disse tegningene er forbudt uten skriftlig samtykke!


TEGNING: Planer 1:100

Prosjektnr.: 2384

Tegningsnr.: A20-02



Plan 2
1:200

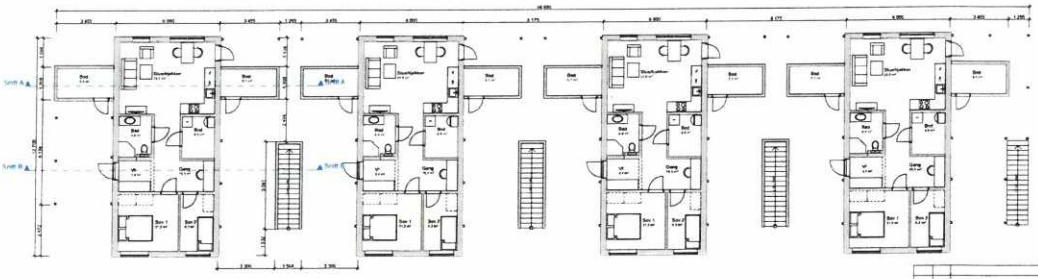

Plan 1
1:200

Rev	Nr	Beskrivelse	Dato	Sign	Kontr

RÆDERGÅRD ENTREPRENØR

PROSJEKTERENDE:
Rædergård Entreprenør AS
Industrigata
7130 BREKSTAD
Tlf.: 72523555
Fax: 72523580
E-post: post@radergard.no

Byggemeldingstegning	Kontroll prosjekt.	Sign.	Kontroll

BYGGHERRE:
Rædergård Entreprenør AS
Industrigata 7
7130 Brekstad

Gnr./Bnr.
Gnr/Bnr/Festenr

PROSJEKT:
Petrusringen "Stripa"

Dato opprettet
24.11.16

MÅLESTOKK:
1:200

© Alle rettigheter tilhører utførende for prosjekteringen. Kopiering eller bruk av disse tegningene er forbudt uten skriftlig samtykke!

ARKSTR.
A3

TEGNING:
Planer


Prosjektnr.:
2384

Tegningsnr.
A20-01


AREAL:

BYA totalt: 661,4m²

BRA pr leilighet: 66,8m²
utv. bod: 5,1m²

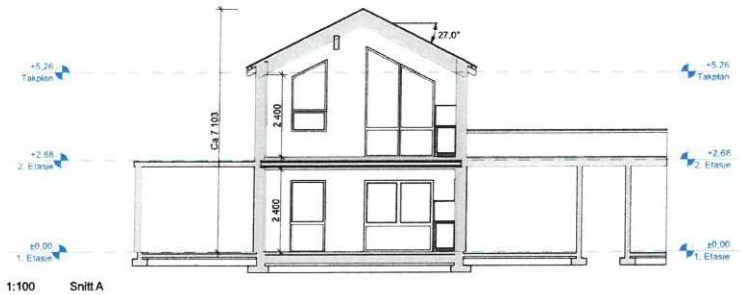

1:100 Snitt A

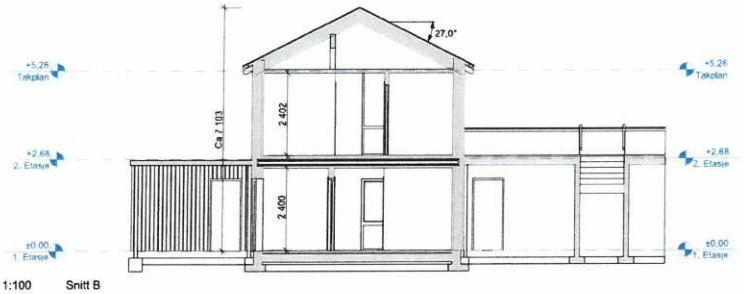

1:100 Snitt B

Rev	Nr	Beskrivelse	Dato	Sign	Kontr

RÆDERGÅRD ENTREPRENØR

PROSJEKTERENDE:
Rædergård Entreprenør AS
Industrigata
7130 BREKSTAD
Tlf.: 72523555
Fax: 72523580
E-post: post@radergard.no

Byggemeldingstegning	Kontroll prosjekt.	Sign.	Kontroll

BYGGHERRE:
Rædergård Entreprenør AS
Industrigata 7
7130 Brekstad

Gnr./Bnr.
Gnr/Bnr/Festenr

PROSJEKT:
Petrusringen "Stripa"

Dato opprettet
24.11.16

MÅLESTOKK:
1:100


© Alle rettigheter tilhører utførende for prosjekteringen. kopiering eller bruk av disse tegningene er forbudt uten skriftlig samtykke!

ARKSTR.
A3

TEGNING:
Snitt A og B

Prosjektnr.:
2384

Tegningsnr.
A30-01

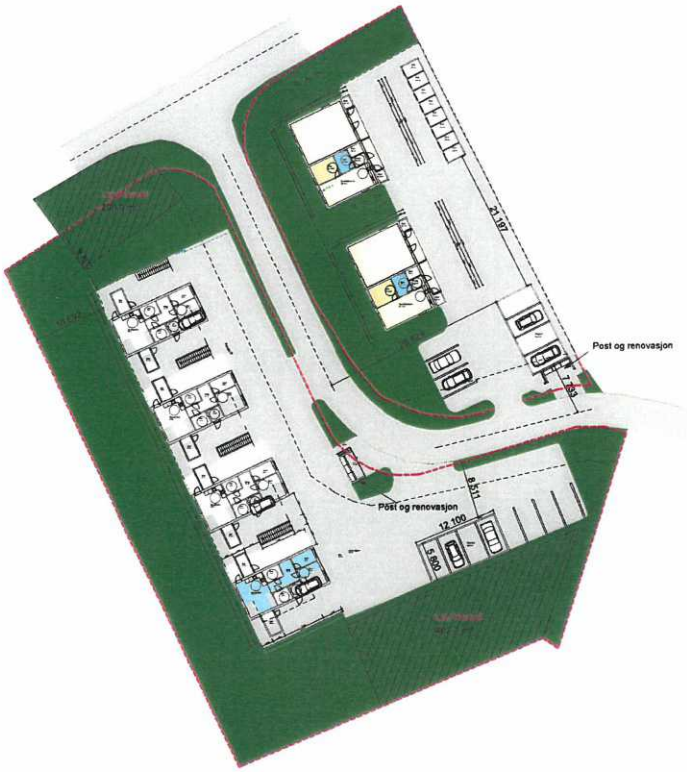

Rev	Nr	Beskrivelse	Dato	Sign	Kontr
A		Flyttet carport, hus, parkering og innkjørsel	09.02.17	AS	JKE

RÆDERGÅRD ENTREPRENØR

PROSJEKTERENDE
Rædergård Entreprenør AS
Industrigata
7130 BRÆKSTAD
Tlf. 72523555
Fax: 72523560
E-post: post@radergard.no

BYGGHERRE
Rædergård Entreprenør AS
Industrigata 7
7130 Brekstad

Gnr./Bnr.
Gnr/Bnr/Festenr

PROSJEKT
Petrusringen Byggemeldingstegning

Dato opprettet
24.11.16

© Alle rettigheter tilhører utførende for prosjekteringen, kopiering eller bruk av disse tegningene er forbudt uten skriftlig samtykke!

MÅLESTOKK
1:500

Gr. E.	BRA kokset	BRA totalt
BYA	BRA hoved.	

ARK/STR
A3

TEGNING
Situasjonsplan

Rev. ID

Tegningsnr.
A10-01

09

GNR 58 BNR 309



Plan 2
1:200



Plan 1
1:200

Rev	Nr	Beskrivelse	Dato	Sign	Kontr

RÆDERGÅRD ENTREPRENØR

PROSJEKTERENDE
Rædergård Entreprenør AS
Industrigata
7130 BRÆKSTAD
Tlf. 72523555
Fax: 72523560
E-post: post@radergard.no

Byggemeldingstegning | Kontroll prosjekt | Sign | Kontroll

BYGGHERRE
Rædergård Entreprenør AS
Industrigata 7
7130 Brekstad

Gnr./Bnr.
Gnr/Bnr/Festenr

AREAL
BYA totalt: 661.4m²
BRA pr leilighet: 66.8m²
utv. bod: 5.1m²

PROSJEKT
Petrusringen
"Stripa"

Dato opprettet
24.11.16

MÅLESTOKK
1:200

© Alle rettigheter tilhører utførende for prosjekteringen, kopiering eller bruk av disse tegningene er forbudt uten skriftlig samtykke!

ARK/STR
A3

TEGNING
Planer


Prosjektnr.
2384

Tegningsnr.
A20-01

Kartutsnitt

Utskrift av kartutsnittet fra Innsyn saksbehandler

Dato: 04.02.2026 Omtrentlig målestokk: 1:464 Koordinatsystem: UTM-32N

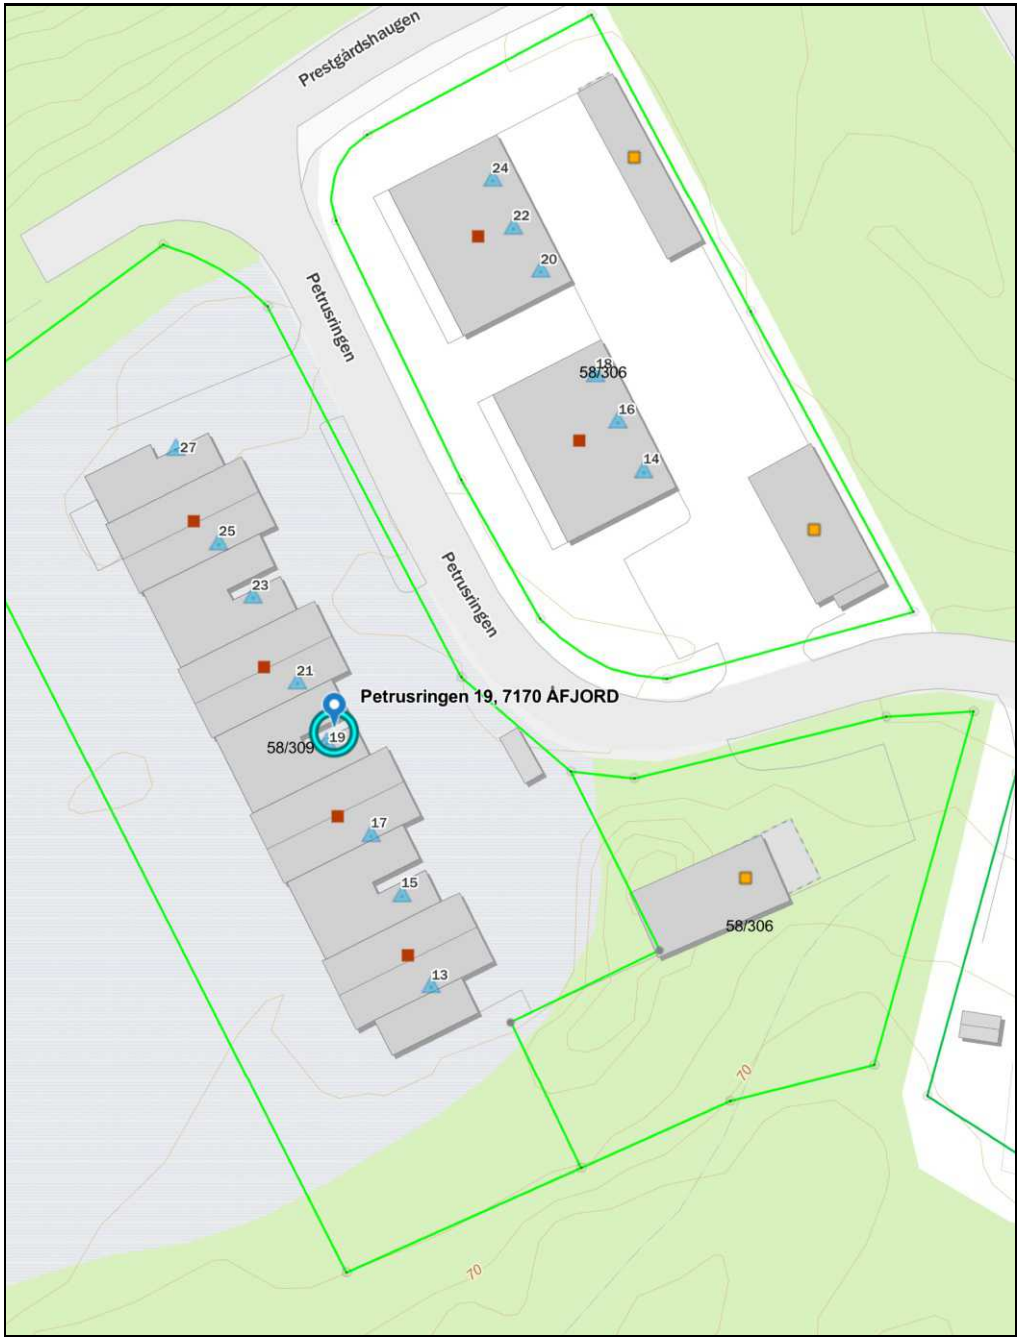

Rettigheter: Kartverket, Geovekst og kommuner - Geodata AS

Åfjord kommune
Landbruk og tekniske tjenester

Ferdigattest

etter plan- og bygningsloven av 27. juni 2008 § 21-10

Ansvarlig søker (navn og adresse)	**Tiltakshaver (navn og adresse)**
Rædergård Entreprenør AS	Rædergård Entreprenør AS

Ferdigattest er gitt for

Eiendom/adresse	**Gnr.**	**Bnr.**	**Festenr.**	**Seksjonsnr.**
Petrusringen 15,19 og 21	58	309	-	-

Spesifikasjon

Tiltakets/byggets art

Leiligheter i nybygde to-mannsboliger

Vedtak fattet av:	**Dato:**	**D.saksnr:**
Plan- og byggesaksavdelingen	24.05.2017	79/17

Dato sluttkontroll:	**Kontrollansvarlig:**
01.07.2018	Rædergård Entreprenør AS

Merknader	Den kontrollansvarlige for utførelsen har sørget for sluttkontroll og avsluttende gjennomgang av kontrolldokumentasjon for det ferdige tiltaket. Gjennom dette har den kontrollansvarlige bekreftet overfor kommunen at kontroll er foretatt med tilfredsstillende resultat, i samsvar med tillatelser og krav gitt i eller i medhold av plan- og bygningsloven. Bygningen eller deler av den må ikke tas i bruk til annet formål enn det tillatelsen fastsetter (jfr. Pbl § 20-1). Bruksendring krever særlig tillatelse (jfr. Pbl § 20-1). Rammetillatelse gitt i D.sak 37/17, datert 17.03.2017 Igangsettingstillatelse grunnarbeider inkl. vann- og avløp gitt i D.sak 38/17, datert 22.03.2017


Sted:	**Dato**
Åfjord	04.07.2018

Erlend Aune
Avd.ing

Dokumentet er elektronisk godkjent og har derfor ingen signatur.

Fantastiske Fosen

Postadresse Øvre Årnes 7, 7170 Åfjord
Besøksadresse Åfjord rådhus
Telefon 72532300
Telefaks 72532301
E-post postmottak@afjord.kommune.no
Internett www.afjord.kommune.no
Bankgiro 43450600793

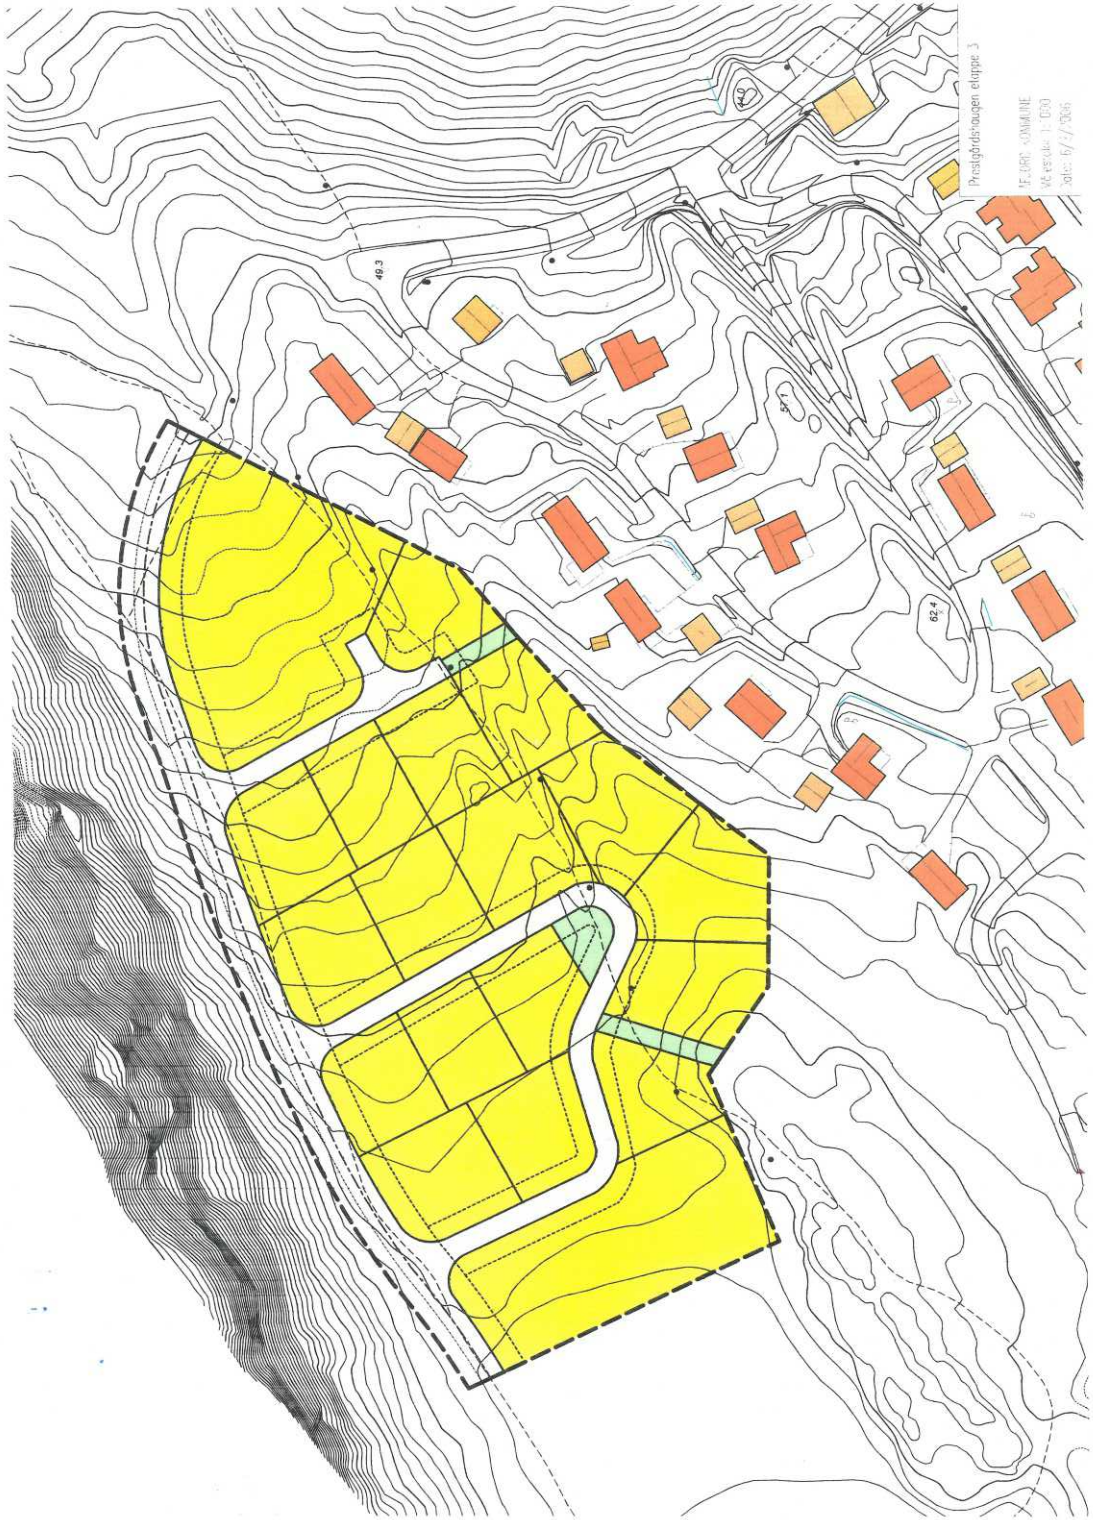

ÅFJORD KOMMUNE

REGULERINGSBESTEMMELSER TIL REGULERINGSENDRING FOR "PRESTEGÅRDSHAUGEN BOLIGFELT II – NORDØSTRE DEL"

Siste revisjon av planen: 23.08.02
Det faste planutvalget: 04.09.02
Sist revidert i Det faste planutvalget: 10.03.2010

§ 1. Disse reguleringsbestemmelser gjelder for det området som på plankartet er vist med reguleringsgrense. Området er regulert til følgende formål:
Byggeområder, boliger
Trafikkområder
Friområder

§ 2. Byggeområder, boliger.
a) I området skal oppføres boligbebyggelse med tilhørende anlegg.
b) Bebyggelsen skal utformes som frittliggende bygninger i en etasje pluss loft. Der terrenget tilsier det, kan det bygges bolig med underetasje. I feltet F skal det oppføres boliger som er kjedet sammen.
c) Bygningene skal ha saltak med takvinkel 18° - 40°. Langs samme vegstrekning kan planutvalget kreve at bygningene skal ha samme takvinkel.
d) Garasjer og boder kan bare oppføres i 1 etasje pluss loft, og skal være tilpasset bolighuset med hensyn til form, materialvalg og farge.
e) Bebyggelsens plassering som er vist på plankartet er veiledende. Endelig plassering fastsettes av planutvalget.
f) På egen eiendom skal det anlegges 2 biloppstillingsplasser pr. boligenhet.

§ 3. Friområde
Friområdene skal nyttes til leik og sport.
Nødvendige byggverk og anlegg for dette som ikke er til hinder for områdets bruk som friområde, kan oppføres etter godkjenning av planutvalget.

§ 4. Fellesbestemmelser.
a) I området mellom frisiktlinjen og vegformål (frisiktsoner) skal det ved kryss, avkjørsler være fri sikt i en høyde av 0,5 m over tilstøtende vegers planum.
b) Terrenginngrep i forbindelse med veganlegget skal skje mest mulig skånsomt. Vegskjæringer og fyllinger skal søkes beplantet eller behandlet på en annen tiltalende måte.
c) Ved opparbeidelse av tomtene skal en ta hensyn til eksisterende vegetasjon, slik at denne blir bevart best mulig.
d) Planutvalget skal ved behandling av byggemeldinger ha for øye at bebyggelsen får en god form og materialbehandling, og at bygninger i samme byggeflukt eller gruppe får en harmonisk utforming. Utvendige farger, herunder farge på tak, skal godkjennes av planutvalget.
e) Ved siden av disse reguleringsbestemmelser gjelder bestemmelsene i bygningsloven og bygningsvedtektene for Åfjord kommune. Mindre vesentlige unntak fra disse reguleringsbestemmelser kan, hvor særlige grunner taler for det, tillates av planutvalget innenfor rammen av bygningslovgivningen.
f) Når disse reguleringsbestemmelser er trådt i kraft, er det ikke tillatt å etablere forhold som står i strid med reguleringsbestemmelsene ved private servitutter.

INNKALLING TIL ÅRSMØTE I SAMEIET PETRUSRINGEN 13-27

Dato: 07.04.2025
Tidspunkt: 18:00
Sted: Petrusringen 25, hjemme hos Thomas

Til sameiere i Sameiet Petrusringen 13-27

Styret innkaller herved til ordinært årsmøte i sameiet.

Dagsorden:

1. Åpning av møtet og godkjenning av innkalling
2. Valg av møteleder og referent
3. Styrets årsberetning
4. Godkjenning av årsregnskap
5. Innkomne saker
6. Valg av styre
7. Eventuelt

Innkomne saker:
Sameiere som ønsker å få saker behandlet på årsmøtet, bes sende disse skriftlig til styret innen 04.04.2025.

Vi oppfordrer alle sameiere til å møte opp, da dette er en viktig anledning til å påvirke utviklingen i sameiet.

Med vennlig hilsen,

Styret i Sameiet Petrusringen 13-27

Thomas Berdal Solli
Styreleder

PROTOKOLL FRA ÅRSMØTE I SAMEIET PETRUSRINGEN 13-27

BankID Signing
Thomas Berdal Solli
2025-04-08

BankID Signing
Ida Marie Hårstad
2025-04-08

BankID Signing
Arnstein Ugedal
2025-04-10

BankID Signing
Martin Blix
2025-04-22

Dato: 07.04.2025

Tid: 18:00

Sted: Petrusringen 25

Tilstede:

- Ida Marie

- Sivert

- Thomas

- Bendik

- Martin

- Arnstein

1. Åpning av møtet

Møtet ble åpnet av styreleder Thomas Berdal Solli kl. 18:05. Thomas ledet møtet og førte referat.

2. Godkjenning av innkalling og dagsorden

Innkalling og dagsorden ble godkjent uten merknader.

3. Årsregnskap 2024

Årsregnskapet for 2024 ble godkjent.

4. Styrehonorar

Det ble vedtatt å gi et årlig styrehonorar på kr 5 000,- til styreleder.

5. Valg av nytt styre

- Ny styreleder: Ida Marie Hårstad (erstatter Thomas Berdal Solli)

- Nytt styremedlem: Martin Blix (erstatter Ingvild Tretteng)

- Styremedlem som fortsetter: Arnstein Ugedal

Nytt styre består av:

- Styreleder: Ida Marie Hårstad

- Styremedlem: Martin Blix

- Styremedlem: Arnstein Ugedal

6. Eventuelt

Det ble stilt spørsmål om bygging av platting bak leilighet. Det ble konkludert med at dette er tillatt så lenge nærmeste nabo forhåndsinformeres og er enig.

7. Møtet hevet

Møtet ble hevet kl. 18:17.

V E D T E K T E R

for

Sameiet Petrusringen 13-27,
(org. nr. 821890772)

Vedtektene er fastsatt i forbindelse med opprettelsen av sameiet, sist endret på årsmøtet 03.12.2018.

1. NAVN

1-1 Navn og opprettelse
Sameiets navn er Sameiet Petrusringen 13-27. Sameiet er opprettet ved tinglysing av vedtak om seksjonering 18.12.2017.

1-2 Hva sameiet omfatter
Sameiet består av 8 boligseksjoner på eiendommen gnr. 58, bnr. 309 i Åfjord kommune.

Den enkelte bruksenhet består av en hoveddel, samt eventuelt en eller flere seksjonerte tilleggsdeler. Hoveddelen består av en klart avgrenset og sammenhengende del av en bygning, med egen inngang. Seksjonerte tilleggsdeler omfatter boder.

De deler av eiendommen som ikke inngår i de enkelte bruksenheter er fellesareal.

Fastsettelse av sameiebrøken bygger på seksjonenes bruksareal fratrukket evt. tilleggsarealer og balkonger, oppmålt fra tegning. Sameiebrøken kan avvike fra faktisk areal og kan ikke legges til grunn for arealberegning.

2. RETTSLIG DISPOSISJONSRETT

2-1 Rettslig disposisjonsrett
(1) Seksjonseier disponerer fritt over egen seksjon med de begrensninger som følger av sameieforholdet og eierseksjonsloven. Seksjonseier kan fritt selge, pantsette og leie ut sin egen seksjon.

(2) Sameiets styre skal underrettes skriftlig om alle overdragelser og leieforhold. Ved eierskifte betales et eierskiftegebyr til forretningsfører for sameiet.

(3) Ingen kan kjøpe eller på annen måte erverve flere enn to boligseksjoner. Dette gjelder ikke for kjøp og erverv av fritidsboliger, erverv ved ekspropriasjon, arv eller forskudd på arv til livsarving eller en kreditors erverv for å redde en fordring som er sikret med pant i en seksjon. Borettslag, staten, fylkeskommuner, kommuner samt selskaper og organisasjoner som eies eller kontrolleres av staten, en fylkeskommune eller en kommune, og som har til formål å skaffe boliger, kan erverve flere seksjoner. Det samme gjelder institusjoner eller sammenslutninger med samfunnsnyttig formål som har til formål å skaffe boliger, eller en arbeidsgiver som skal leie ut seksjonene til sine ansatte.

3. SEKSJONSEIERENS RETT TIL Å BRUKE BRUKSENHETEN OG FELLESAREALER

3-1 Rett til bruk
(1) Seksjonseieren har enerett til å bruke sin bruksenhet. Seksjonseieren har også rett til å bruke fellesarealene til det de er beregnet til eller vanligvis brukes til, og til annet som er i samsvar med tiden og forholdene.

(2) Bruksenheten og fellesarealene må ikke brukes slik at andre seksjonseiere påføres skade eller ulempe på en urimelig eller unødvendig måte.

(3) Bruksenheten kan bare brukes i samsvar med formålet.

(4) Seksjonseier har ikke rett til å foreta arbeider som påvirker/berører sameiets fellesarealer og fellesanlegg uten forhåndsgodkjenning fra styret/årsmøtet. Dette omfatter slikt som installasjoner på fellesarealer, herunder oppsetting/montering av parabolantenne, varmepumpe, markise o.l.

(5) Kostnader til de- og remontering av installasjoner/utstyr nåværende eller tidligere seksjonseiere har montert, slik som sol/vindavskjerming, fliser og innglassinger, skal ved rehabilitering og andre felles tiltak belastes den seksjon installasjonen tilhører.

3-2 Ordensregler
Styret kan fastsette vanlige ordensregler for eiendommen. Dyrehold er tillatt så lenge dette ikke er til ulempe for de øvrige brukerne av eiendommen.

4. PARKERING

4-1 Rettslig disposisjonsrett
Parkeringsplassene befinner seg på sameiets fellesarealer og eies av sameierne i fellesskap. Hver seksjonseier har rett til bruk av en parkeringsplass. Bruksretten til parkeringsplassen skal følge den enkelte seksjon ved salg/overdragelse.
Den innbyrdes fordeling av plasser kan endres av styret, med samtykke fra rettighetshaver. Dersom det foreligger saklig grunn og det ikke skaper vesentlig ulempe for den/de seksjonseierne det gjelder, kan styret vedta endringer i disposisjonsretten.

Styret kan fastsette bruksreglement for bruk av parkeringsplassene.

4-2 Vedlikeholdsansvar
Sameiet har ansvar for vedlikehold og drift av parkeringsplassene.

4-3 Ladepunkt for el-bil o.l.
(1) En seksjonseier kan med samtykke fra styret anlegge ladepunkt for elbil og ladbare hybrider i tilknytning til en parkeringsplass seksjonen disponerer, eller andre steder som styret anviser. Styret kan bare nekte samtykke dersom det foreligger en saklig grunn.

(2) Kostnader til etablering av ladepunkt, vedlikehold og strøm dekkes av den enkelte sameier.

4-4 Parkeringsplasser for personer med nedsatt funksjonsevne
Personer med nedsatt funksjonsevne kan kreve at styret pålegger en annen seksjonseier å bytte parkeringsplass. Bytteretten gjelder bare dersom seksjonseieren med nedsatt funksjonsevne allerede disponerer en parkeringsplass i sameiet. Retten til å bruke en tilrettelagt plass er midlertidig og varer kun så lenge et dokumentert behov er til stede. Retten gjelder bare parkeringsplasser som i vedtak etter plan- og bygningsloven er krevet opparbeidet til bruk av personer med nedsatt funksjonsevne.
Denne vedtektsbestemmelsen kan ikke endres uten at samtlige seksjonseiere uttrykkelig sier seg enige. Kommunen har vetorett mot endringen.

5. VEDLIKEHOLD

5-1 Seksjonseierens plikt til å vedlikeholde bruksenheten
(1) Seksjonseieren skal vedlikeholde bruksenheten slik at skader på fellesarealene og andre bruksenheter forebygges, og slik at de øvrige seksjonseierne slipper ulemper. Vedlikeholdsplikten omfatter også eventuelle tilleggsdeler. Seksjonseiernes vedlikeholdsplikt omfatter slikt som

a) inventar
b) utstyr, som vannklosett, varmtvannsbereder, badekar og vasker
c) apparater, for eksempel brannslukkingsapparat
d) skap, benker, innvendige dører med karmer
e) listverk, skillevegger, tapet
f) gulvbelegg, varmekabler, membran og sluk
g) vegg-, gulv- og himlingsplater
h) rør, ledninger, sikringsskap fra og med første hovedsikring eller inntakssikring
i) vinduer og ytterdører

Seksjonseieren skal vedlikeholde våtrom slik at lekkasjer unngås.

(2) Vedlikeholdet omfatter også nødvendig reparasjon og utskifting av det som er nevnt ovenfor, men ikke utskiftning av sluk, vinduer og ytterdører. Seksjonseieren er likevel ansvarlig for utskiftning av ødelagte vindusruter, med unntak av nødvendig utskiftning av isolerglass.

(3) Seksjonseieren skal rense sluk og holde avløpsrør åpne frem til fellesledningen. Dette gjelder også sluk på balkong eller lignende som ligger til bruksenheten.

(4) Seksjonseieren skal holde bruksenheten fri for insekter og skadedyr.

(5) Vedlikeholdsplikten omfatter ikke reparasjon eller utskiftning av tak, bjelkelag, bærende veggkonstruksjoner og rør eller ledninger som er bygget inn i bærende konstruksjoner.

(6) Vedlikeholdsplikten omfatter også utbedring av tilfeldige skader, for eksempel skader som er forårsaket av uvær, innbrudd eller hærverk.

(7) Oppdager seksjonseieren skade i bruksenheten som sameiet er ansvarlig for å utbedre, plikter seksjonseieren straks å sende skriftlig varsel til styret.

(8) Etter et eierskifte har den nye seksjonseieren plikt til å utføre vedlikehold, inkludert reparasjoner og utskiftning i henhold til denne bestemmelse. Denne plikten gjelder selv om vedlikeholdet skulle vært utført av den tidligere seksjonseieren.

(9) En seksjonseier som ikke oppfyller vedlikeholdsplikten, skal erstatte tap dette påfører andre seksjonseiere, jf. eierseksjonsloven § 34.

5-2 Sameiets plikt til å vedlikeholde og utbedre fellesarealer m.m.
(1) Sameiet skal holde utvendige og innvendige fellesarealer, inkludert bygningen og felles installasjoner, forsvarlig ved like. Vedlikeholdet skal utføres slik at skader på fellesarealene og de enkelte bruksenhetene forebygges, og slik at seksjonseierne slipper ulemper. Vedlikeholdsplikten omfatter alt som ikke faller inn under den enkelte seksjonseiers vedlikeholdsplikt, jf. punkt 5-1. Vedlikeholdsplikten omfatter også reparasjon og utskiftning når det er nødvendig, og utbedring av tilfeldige skader.

(2) Vedlikeholdsplikten omfatter også felles installasjoner som går gjennom bruksenheter, slik som rør, ledninger, kanaler og felles varmeanlegg inklusive radiatorer.

Sameiet har rett til å føre nye slike installasjoner gjennom bruksenhetene hvis det ikke skaper vesentlig ulempe for den aktuelle seksjonseieren. Sameiets vedlikeholdsplikt omfatter også utvendig vedlikehold av vinduer.

(3) Sameiets vedlikeholdsplikt omfatter også slikt som utskifting av vinduer, herunder nødvendig utskifting av isolerglass, og ytterdører til boligen eller reparasjon eller utskifting av tak, bjelkelag, bærende veggkonstruksjoner, sluk, samt rør eller ledninger som er bygd inn i bærende konstruksjoner med unntak av varmekabler.

(4) Seksjonseieren skal gi sameiet adgang til bruksenheten for å vedlikeholde, installere og kontrollere installasjoner som nevnt i andre ledd. Kontroll og arbeid i bruksenhetene skal varsles i rimelig tid og gjennomføres slik at det ikke skaper unødvendig ulempe for seksjonseieren eller andre brukere.

(5) Et sameie som ikke oppfyller sin vedlikeholdsplikt, skal erstatte tap dette påfører seksjonseierne gjennom skader på bruksenhetene, jf. eierseksjonsloven § 35.

6. FELLESKOSTNADER, PANTESIKKERHET OG HEFTELSESFORM

6-1 Felleskostnader
(1) Kostnader med eiendommen som ikke knytter seg til den enkelte bruksenhet, er felleskostnader. Felleskostnader skal fordeles mellom seksjonseierne etter sameiebrøken. Dersom særlige grunner taler for det, kan kostnadene fordeles etter nytten for den enkelte bruksenhet eller etter forbruk.

(2) Dersom de seksjonseierne som berøres uttrykkelig sier seg enige, kan det i vedtektene fastsettes en annen fordeling enn det som følger av (1).

6-2 Betaling av felleskostnader
Den enkelte seksjonseier skal forskuddsvis hver måned betale et akontobeløp som fastsettes av seksjonseierne på årsmøtet, eller av styret, for å dekke sin andel av felleskostnadene. Akontobeløpet kan også dekke avsetning av midler til framtidig vedlikehold, påkostninger eller andre fellestiltak på eiendommen dersom årsmøtet har vedtatt slik avsetning.

6-3 Panterett for seksjonseiernes forpliktelse
De andre seksjonseierne har lovbestemt panterett i seksjonen for krav mot seksjonseieren som følger av sameieforholdet, jf. eierseksjonslovens § 31. Pantekravet kan ikke overstige et beløp som for hver bruksenhet svarer til to ganger folketrygdens grunnbeløp på det tidspunktet tvangsdekning besluttes gjennomført. Panteretten omfatter også krav som skulle ha vært betalt etter at det er kommet inn en begjæring til namsmyndighetene om tvangsdekning.

6-4 Seksjonseierens heftelse for sameiets ansvar og forpliktelser utad
Den enkelte seksjonseier hefter for felles ansvar og forpliktelser etter sin sameierbrøk.

7. PÅLEGG OM SALG OG FRAVIKELSE - MISLIGHOLD

7-1 Mislighold
Seksjonseiers brudd på sine forpliktelser overfor sameiet utgjør mislighold. Som mislighold regnes blant annet manglende betaling av felleskostnader, forsømt vedlikeholdsplikt, ulovlig bruk og brudd på ordensregler.

7-2 Pålegg om salg
Hvis en seksjonseier til tross for skriftlig advarsel vesentlig misligholder sine plikter, kan styret pålegge vedkommende å selge seksjonen, jfr. eierseksjonslovens § 38. Advarselen skal opplyse om at vesentlig mislighold gir styret rett til å kreve seksjonen solgt

7-3 Fravikelse
Hvis seksjonseierens oppførsel medfører fare for ødeleggelse eller vesentlig forringelse av eiendommen, eller seksjonseierens oppførsel er til alvorlig plage eller sjenanse for eiendommens øvrige brukere, kan styret kreve fravikelse av bruksenheten etter tvangsfullbyrdelseslovens kapittel 13.

8. STYRET OG DETS VEDTAK

8-1 Styret - sammensetning, valg, tjenestetid og vederlag
(1) Sameiet skal ha et styre som skal bestå av en leder og to andre medlemmer. Varamedlemmer kan velges.

(2) Styremedlemmene tjenestegjør i to år hvis ikke årsmøtet har bestemt noe annet. Varamedlemmer velges for ett år. Styremedlem og varamedlem kan gjenvelges.

(3) Årsmøtet skal velge styret med vanlig flertall av de avgitte stemmene. Styrelederen skal velges særskilt.

(4) Årsmøtet skal fastsette eventuelt vederlag til styremedlemmene for foregående styreperiode. Styret bestemmer fordelingen av vederlaget.

8-2 Styremøter
(1) Styreleder skal sørge for at styret møtes så ofte som det trengs. Et styremedlem eller forretningsføreren kan kreve at styret sammenkalles.

(2) Styremøtet skal ledes av styrelederen. Er ikke styrelederen til stede, og det ikke er valgt noen nestleder, skal styret velge en møteleder.

(3) Styret er beslutningsdyktig når mer enn halvparten av alle styremedlemmene er til stede. Beslutninger kan treffes med mer enn halvparten av de avgitte stemmene. Står stemmene likt, gjør møtelederens stemme utslaget. De som stemmer for en beslutning, må likevel utgjøre mer enn en tredjedel av stemmene.

(4) Styret skal føre protokoll fra styremøtene. Alle de fremmøtte styremedlemmene skal undertegne protokollen.

8-3 Styrets oppgaver
Styret skal sørge for vedlikehold og drift av eiendommen og ellers sørge for forvaltningen av sameiets anliggender i samsvar med lov, vedtekter og beslutninger på årsmøtet.

8-4 Styrets beslutningsmyndighet
(1) Styret skal ta alle beslutninger som ikke i loven eller vedtektene er lagt til andre organer. Beslutninger som kan tas med et vanlig flertall på årsmøtet, kan også tas av styret om ikke annet følger av lov, vedtekter eller årsmøtets beslutning i det enkelte tilfelle.

(2) Styret kan ikke ta beslutninger eller handle på en måte som er egnet til å gi noen seksjonseiere eller utenforstående en urimelig fordel på andre seksjonseieres bekostning.

8-5 Inhabilitet
Et styremedlem kan ikke delta i behandlingen eller avgjørelsen av noe spørsmål som medlemmet selv eller dennes nærstående har en fremtredende personlig eller økonomisk særinteresse i.

8-6 Taushetsplikt
Medlemmer av styret er forpliktet til å bevare taushet om personlige forhold (helse, økonomi, sosiale forhold ol.) som de får kjennskap til under sitt arbeid i styret. Taushetsplikten gjelder overfor uvedkommende, så fremt det ikke foreligger en berettiget interesse for å holde opplysningene hemmelige.

8-7 Styrets representasjonsadgang
(1) Seksjonseierne forpliktes ved underskrift av leder og ett styremedlem i fellesskap.

(2) Styret har rett til å representere seksjonseierne og forplikte dem med sin underskrift i saker som gjelder seksjonseiernes felles rettigheter og plikter. Dette omfatter å gjennomføre beslutninger truffet av årsmøtet eller styret, og rettigheter og plikter som ellers angår fellesareal og fast eiendom. Styret kan også gjøre gjeldende krav seksjonseiere har mot utbyggeren dersom kravet knytter seg til mangler ved fellesarealene eller forsinket ferdigstillelse av disse.

9. ÅRSMØTET

9-1 Årsmøtets myndighet og mindretallsvern
(1) Årsmøtet har den øverste myndigheten i sameiet.

(2) Et flertall på årsmøtet kan ikke ta beslutninger som er egnet til å gi noen seksjonseiere eller utenforstående en urimelig fordel på andre seksjonseieres bekostning.

9-2 Tidspunkt for årsmøtet
(1) Ordinært årsmøte skal holdes hvert år innen utgangen av juni. Styret skal på forhånd varsle seksjonseierne om dato for møtet og om siste frist for å innlevere saker som ønskes behandlet.

(2) Ekstraordinært årsmøte skal holdes når styret finner det nødvendig, eller når minst to seksjonseiere som til sammen har minst ti prosent av stemmene, krever det og samtidig oppgir hvilke saker de ønsker behandlet.

9-3 Innkalling til årsmøte
(1) Styret innkaller til årsmøte med et varsel som skal være på minst åtte og høyst tjue dager. Styret kan om nødvendig innkalle til ekstraordinært årsmøte med kortere varsel, men varselet kan aldri være kortere enn tre dager. I begge tilfeller skal det gis skriftlig melding til forretningsføreren.

(2) Innkallingen skjer skriftlig. Som skriftlig regnes også elektronisk kommunikasjon.

(3) Innkallingen skal tydelig angi de sakene årsmøtet skal behandle. Skal årsmøtet kunne behandle et forslag som etter loven eller vedtektene må vedtas med minst to tredjedels flertall av de avgitte stemmene, må hovedinnholdet være angitt i innkallingen.

(4) Saker som en seksjonseier ønsker behandlet i det ordinære årsmøtet, skal nevnes i innkallingen når styret har mottatt krav om det før fristen i vedtektenes punkt 9-2 (1).

9-4 Saker årsmøtet skal behandle
(1) Årsmøtet skal behandle de sakene som er angitt i innkallingen til møtet.

(2) Uten hensyn til om sakene er nevnt i innkallingen, skal det ordinære årsmøtet:

- behandle og eventuelt godkjenne styrets regnskap for foregående kalenderår
- behandle vederlag til styret
- velge styremedlemmer

(3) Årsregnskap og eventuell revisjonsberetning skal senest en uke før ordinært årsmøte sendes ut til alle sameiere med kjent adresse. Dokumentene skal dessuten være tilgjengelige i årsmøtet.

(4) Bortsett fra saker som skal behandles av ordinært årsmøte, kan årsmøtet bare ta beslutning om saker som er angitt i innkallingen til møtet. Hvis alle seksjonseiere er til stede på årsmøtet og stemmer for det, kan årsmøtet også ta beslutning i saker som ikke står i innkallingen. At saken ikke er nevnt i innkallingen, er ikke til hinder for at styret beslutter å innkalle til nytt årsmøte for å avgjøre forslag som er fremsatt i møtet.

9-5 Hvem kan delta i årsmøtet
(1) Alle seksjonseiere har rett til å delta på årsmøtet med forslags-, tale-, og stemmerett. Ektefelle, samboer eller annet medlem av husstanden til eieren av en boligseksjon har rett til å være til stede og uttale seg.

(2) Styremedlemmer, forretningsfører, revisor og leier av boligseksjon har rett til å være til stede på årsmøtet og uttale seg. Styreleder og forretningsfører har plikt til å være til stede med mindre det er åpenbart unødvendig eller de har gyldig forfall.

(3) En seksjonseier kan møte ved fullmektig. Fullmakten kan når som helst tilbakekalles. Seksjonseieren har rett til å ta med en rådgiver til årsmøtet. Rådgiveren har bare rett til å uttale seg dersom et flertall på årsmøtet tillater det. Fullmakten kan ikke angi hva fullmektigen skal stemme.

9-6 Møteledelse og protokoll
(1) Styrelederen leder årsmøtet med mindre årsmøtet velger en annen møteleder. Møteleder behøver ikke å være seksjonseier.

(2) Møtelederen har ansvar for at det føres protokoll over alle saker som behandles, og alle beslutninger som tas på årsmøtet. Møtelederen og minst én seksjonseier som utpekes av årsmøtet blant dem som er til stede, skal underskrive protokollen. Protokollen skal til enhver tid holdes tilgjengelig for seksjonseierne.

9-7 Beregning av flertall og opptelling av stemmer på årsmøtet
I årsmøtet har hver seksjon én stemme, og flertallet regnes etter antall stemmer. Ved opptelling av stemmer anses blanke stemmer som ikke avgitt. Står stemmene likt, avgjøres saken ved loddtrekning.

9-8 Flertallskrav ved ulike beslutninger på årsmøtet
(1) Beslutninger på årsmøtet tas med vanlig flertall av de avgitte stemmene hvis ikke annet flertallskrav er fastsatt i eierseksjonsloven eller vedtektene. Ved valg kan årsmøtet på forhånd fastsette at den som får flest stemmer skal regnes som valgt. Vedtektene kan ikke fastsette strengere flertallskrav enn det som er fastsatt i loven.

(2) Det kreves et flertall på minst to tredjedeler av de avgitte stemmene på årsmøtet for å ta beslutning om

a) ombygging, påbygging eller andre endringer av bebyggelsen eller tomten som går ut over vanlig forvaltning og vedlikehold i det aktuelle sameiet
b) omgjøring av fellesarealer til nye bruksenheter eller utvidelse av eksisterende bruksenheter

c) salg, kjøp, utleie eller leie av fast eiendom, inkludert seksjoner i sameiet som tilhører eller skal tilhøre seksjonseierne i fellesskap, eller andre rettslige disposisjoner over fast eiendom som går ut over vanlig forvaltning

d) samtykke til at formålet for én eller flere bruksenheter endres fra boligformål til annet formål eller omvendt
e) samtykke til reseksjonering som nevnt i eierseksjonslovens § 20 annet ledd annet punktum
g) endring av vedtektene.

9-9 Flertallskrav for særlige bomiljøtiltak
(1) Tiltak som har sammenheng med seksjonseierens bo- eller bruksinteresser, og som går ut over vanlig forvaltning, og som fører med seg økonomisk ansvar eller utlegg for seksjonseierne i fellesskap på mindre enn fem prosent av de årlige felleskostnadene, besluttes med vanlig flertall av de avgitte stemmene på årsmøtet. Hvis tiltaket fører med seg økonomisk ansvar eller utlegg for seksjonseierne i fellesskap på mer enn fem prosent av de årlige felleskostnadene, kreves det flertall på minst to tredjedeler av de avgitte stemmene på årsmøtet.

(2) Hvis tiltakene etter (1) fører med seg et samlet økonomisk ansvar eller utlegg for enkelte seksjonseiere på mer enn halvparten av folketrygdens grunnbeløp på det tidspunktet tiltaket besluttes, kan tiltaket bare gjennomføres hvis disse seksjonseierne uttrykkelig sier seg enige.

9-10 Beslutninger som krever enighet fra alle seksjonseierne
Alle seksjonseiere må, enten på årsmøtet eller på et annet tidspunkt, uttrykkelig si seg enige hvis sameiet skal kunne ta beslutning om

a) salg eller bortfeste av hele eller vesentlige deler av eiendommen
b) oppløsning av sameiet
c) tiltak som medfører vesentlig endring av sameiets karakter
d) tiltak som går ut over seksjonseiernes bo- eller bruksinteresser, uavhengig av størrelsen på kostnaden som tiltaket medfører, og uavhengig av hvor stort økonomisk ansvar eller utlegg tiltaket medfører for de enkelte seksjonseiere.

9-11 Beslutninger som krever samtykke fra seksjonseiere det gjelder
Følgende beslutninger krever samtykke fra de seksjonseiere det gjelder:

- at eierne av bestemte seksjoner plikter å holde deler av fellesarealet vedlike
- innføring av vedtektsbestemmelser som begrenser den rettslige disposisjonsretten over seksjonen
- innføring av vedtektsbestemmelser om en annen fordeling av felleskostnadene enn det som følger av pkt. 6.


9-12 Inhabilitet
Ingen kan delta i en avstemning om

a) et søksmål mot en selv eller ens nærstående
b) ens eget eller ens nærståendes ansvar overfor sameiet
c) et søksmål mot andre eller andres ansvar overfor sameiet dersom egen interesse i saken er vesentlig og kan stride mot sameiets interesser
d) pålegg eller krav etter eierseksjonsloven §§ 38 og 39 som er rettet mot en selv eller ens nærstående.

Dette gjelder også for den som opptrer ved eller som fullmektig.

10. FORHOLDET TIL EIERSEKSJONSLOVEN
For så vidt ikke annet følger av disse vedtekter, gjelder reglene i lov om eierseksjoner av 16.6.2017 nr. 65.

Kartverket
Attestert kopi av dok.nr. 2017/1413334/200
Attesteringstidspunkt 2026-01-30 10:27
Side 1 av 7

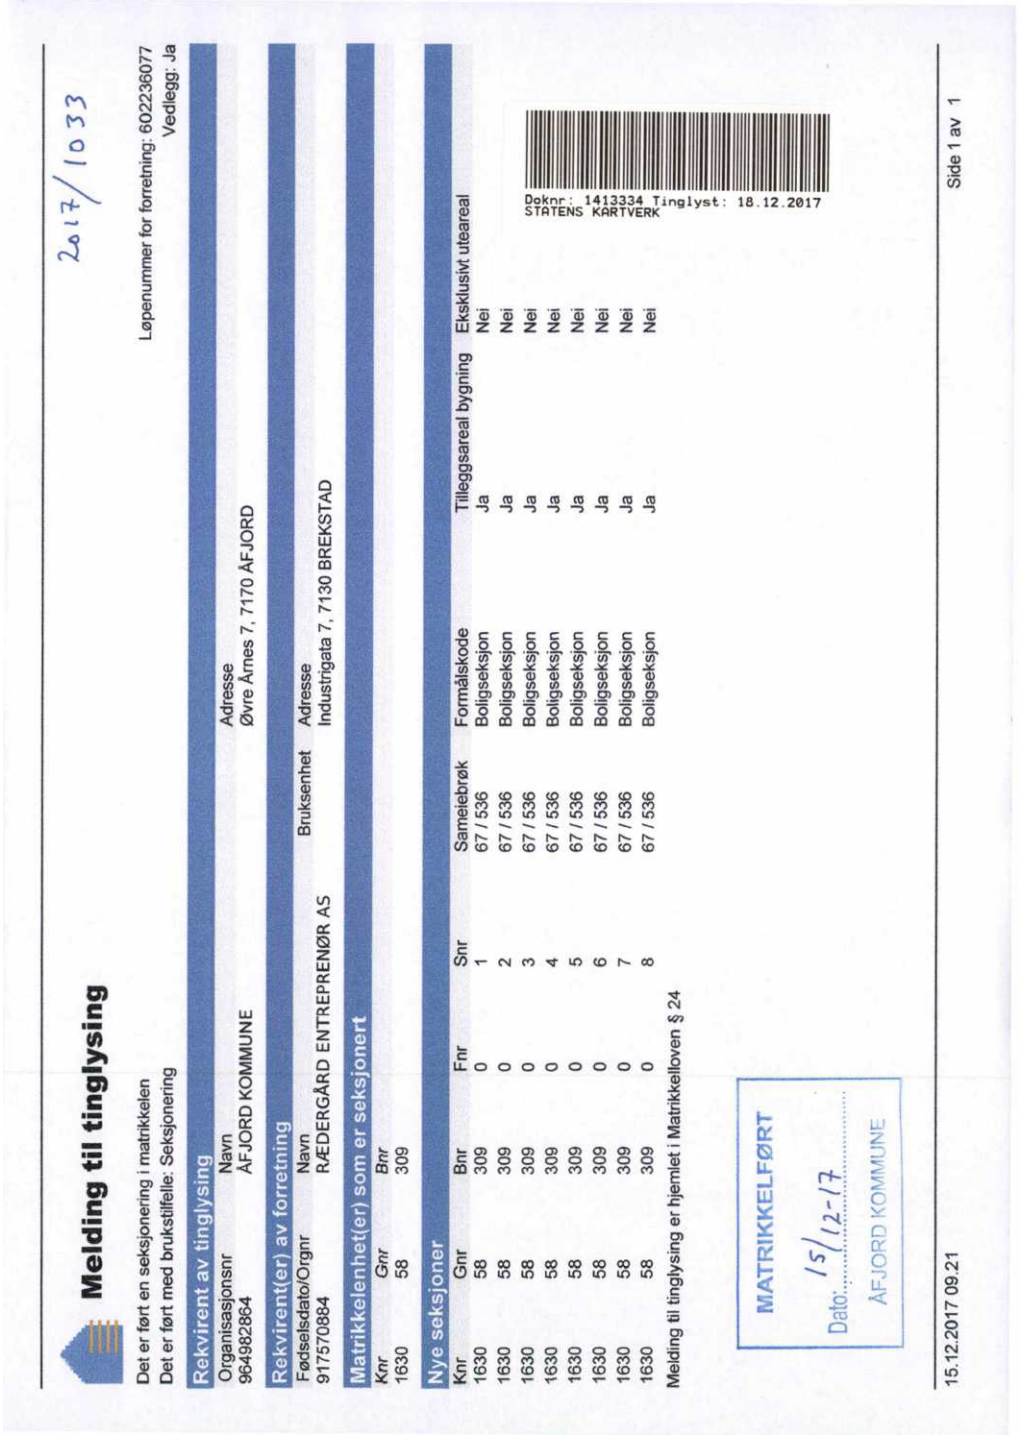

Melding til tinglysing

Det er ført en seksjonering i matrikkelen
Det er ført med brukstilfelle: Seksjonering

Løpenummer for forretning: 602236077
Vedlegg: Ja

2017/1033

Rekvirent av tinglysing

Organisasjonsnr	Navn	Adresse
964982864	ÅFJORD KOMMUNE	Øvre Årnes 7, 7170 ÅFJORD

Rekvirent(er) av forretning

Fødselsdato/Orgnr	Navn	Bruksenhet	Adresse
917570884	RÆDERGÅRD ENTREPRENØR AS		Industrigata 7, 7130 BREKSTAD

Matrikkelenhet(er) som er seksjonert

Knr	Gnr	Bnr
1630	58	309

Nye seksjoner

Knr	Gnr	Bnr	Fnr	Snr	Sameiebrøk	Formålskode	Tilleggsareal bygning	Eksklusivt uteareal
1630	58	309	0	1	67 / 536	Boligseksjon	Ja	Nei
1630	58	309	0	2	67 / 536	Boligseksjon	Ja	Nei
1630	58	309	0	3	67 / 536	Boligseksjon	Ja	Nei
1630	58	309	0	4	67 / 536	Boligseksjon	Ja	Nei
1630	58	309	0	5	67 / 536	Boligseksjon	Ja	Nei
1630	58	309	0	6	67 / 536	Boligseksjon	Ja	Nei
1630	58	309	0	7	67 / 536	Boligseksjon	Ja	Nei
1630	58	309	0	8	67 / 536	Boligseksjon	Ja	Nei

Melding til tinglysing er hjemlet i Matrikkelloven § 24

MATRIKKELFØRT
Dato: 15/12-17
ÅFJORD KOMMUNE

Doknr: 1413334 Tinglyst: 18.12.2017
STATENS KARTVERK

15.12.2017 09.21

Side 1 av 1

Returneres til:
Rædergård Entreprenør AS
Industrigata 7
7130 Brekstad

Fødselsnr./Org.nr:
917 570 884

Ref.nr.

Begjæring[1] om:

☒ Oppdeling i eierseksjoner
☐ Reseksjonering

Opplysningene i feltene **1-4** registreres i grunnboken

1. Eiendommen

Kommunenr	Kommunens navn	Gnr.	Bnr.	Festenr.	Snr.
1630	Åfjord	58	309		

2. Hjemmelshaver(e)

Fødselsnr./Org.nr.(11/9 siffer)[2]	Navn	Ideell andel[3]
917 570 884	Rædergård Entreprenør AS	1/1

3. Begjæring

S.-nr	For-mål[4]	Brøk (teller)[5]	Til-leggs-areal[6]	S.-nr	For-mål[4]	Brøk (teller)[5]	Til-leggs-areal[6]	S.-nr	For-mål[4]	Brøk (teller)[5]	Til-leggs-areal[6]	S.-nr	For-mål[4]	Brøk (teller)[5]	Til-leggs-areal[6]	S.-nr	For-mål[4]	Brøk (teller)[5]	Til-leggs-areal[6]
1	B	67	B	13				25				37				49			
2	B	67	B	14				26				38				50			
3	B	67	B	15				27				39				51			
4	B	67	B	16				28				40				52			
5	B	67	B	17				29				41				53			
6	B	67	B	18				30				42				54			
7	B	67	B	19				31				43				55			
8	B	67	B	20				32				44				56			
9				21				33				45				57			
10				22				34				46				58			
11				23				35				47				59			
12				24				36				48				60			

Eiendommen begjæres oppdelt i eierseksjoner slik det fremgår av etterstående fordelingsliste.

Sum tellere: 536 = nevner: 536

4. Supplerende tekst 7)

OBS! Her påføres kun opplysninger som skal og kan tinglyses. Ved reseksjonering skal dessuten oppgis hva endringen består i og eventuelt på hvilken måte fellesarealene endres.

Dato	Partenes underskrift
21/11-2017	Trond Radergard

SignForm 04/2005

5. Egenerklæring

Undertegnede erklærer at

a) ☒ seksjoneringen gjelder planlagt bygning hvor byggetillatelse er gitt,
eller
☐ seksjoneringen gjelder bestående bygning hvor seksjoneringen bare omfatter bruksenheter som er ferdig utbygd

b) ☒ seksjoneringen omfatter alle bruksenhetene i eiendommen

c) ☒ inndelingen i bruksenheter gir en formålstjenlig avgrensning av de enkelte bruksenheter

d) ☒ bruksenhetens formål (bolig eller næring) er i samsvar med gjeldende arealplanformål,
eller
☐ det foreligger tillatelse til annen bruk etter plan- og bygningsloven

e) ☒ ingen bruksenheter omfatter deler av eiendommen som er nødvendig til bruk for andre bruksenheter i eiendommen, eller deler som etter bestemmelser, vedtak eller tillatelser gitt i eller i medhold av plan- og bygningsloven, er fastsatt å skulle tjene beboernes eller bebyggelsens felles behov

f) ☒ areal som skal tjene sameiernes felles bruk eller eiendommens drift er fellesareal. Fellesarealet omfatter ikke vaktmesterbolig som er utleid til andre enn vaktmesteren, og hvor leier har kjøperett (§ 14)

g) ☒ hver bruksenhets hoveddel er en klart avgrenset og sammenhengende del av en bygning på eiendommen og har egen inngang fra fellesareal eller naboeiendom

h) ☒ hver boligseksjon har kjøkken, bad og wc innenfor hoveddelen av bruksenheten. Bad og wc er i eget eller egne rom,
eller
☐ boligseksjonen er en fritidsbolig,
eller
☐ alle boligene inngår i en samleseksjon bolig

i) ☒ det er fastsatt vedtekter (§ 28)

Undertegnede er kjent med at det er straffbart å avgi eller benytte uriktig erklæring (straffeloven § 189 og § 190).

6. Tegninger mv.

Alle vedlegg skal være i A4 format og fortløpende sidenummerert. Vedlegg som skal følge seksjoneringsbegjæringen:

a) Situasjonsplan (§ 7, annet ledd).
b) Plantegninger over kjeller, alle etasjene og loft.
På tegningene er grensene for bruksenhetene, forslag til seksjonsnummer og bruken av de enkelte rom tydelig angitt (§ 7, annet ledd).
c) Liste med navn og adresse på alle leiere av bolig i eiendommen. (Skal ikke følge med til tinglysing.)
d) Vedtekter (§ 28). (Skal ikke følge med til tinglysing.)
e) Samtykke fra panthaver ved reseksjonering (§§ 12 og 13).

7. Underskrifter

Sted og dato	Hjemmelshaver (§§ 7 og 12)/Styret (§ 13)	Ektefelle/registrert partner (Ved reseksjonering kreves samtykke fra ektefelle/registrert partner hvor sameiebrøken reduseres)
Brekstad, 21/11-2017 Rædergård Entreprenør AS Trond Radergard Trond Rædergårs		

8. Styrets samtykke mv. ved reseksjonering[8)]

☐ Styret samtykker til reseksjonering (§ 12),
eller
☐ Styret erklærer at sameiemøtet har samtykket til reseksjonering (§ 30)

Sted og dato	Underskrift

9. Kommunens tillatelse til seksjonering/reseksjonering

☐ Befaring er foretatt
☐ Målebrevkart for tilleggsdeler er utarbeidet og vedlagt [9)]

☐ Tillatelsen er inntatt nedenfor
☒ Tillatelsen følger vedlagt

Kommunen erklærer at tillatelse til seksjonering/reseksjonering er gitt for:

Gnr.	Bnr.	Fnr.	Snr.


kommune

Sted og dato	Stempel og underskrift
Åfjord 13.12.2017	ÅFJORD KOMMUNE Sektor for arealforvaltning, miljø og tekniske tjenester Trine Alpha Ellingsen


Noter:

1) Kommunen skal gi tillatelse til seksjonering/reseksjonering og skal deretter sende begjæringen til tinglysing. Begjæring, situasjonsplan og plantegning sendes kommunen i tre eksemplarer, hvorav ett skal være på tinglysingspapir.
2) Det er Enhetsregisterets organisasjonsnummer som skal brukes.
3) Feltet for ideel andel utfylles bare når det er flere hjemmelshavere.
4) B=boligseksjon, N=næringsseksjon, SB=samleseksjon bolig, SN=samleseksjon næring.
5) Ved oppdeling skal det for hver seksjon fastsettes en sameiebrøk med hele tall i teller og nevner.
6) Sett B dersom tilleggsarealet gjelder bygning, G dersom tilleggsarealet gjelder grunn, eventuelt BG hvis tilleggsarealet gjelder både bygning og grunn.
7) Det er bare rettsstiftelser som skal og kan tinglyses som tas inn her. Legalpanterett etter eierseksjonsloven § 25 første ledd kan ikke tinglyses. Her tas bare med panterett som kommer i tillegg, jf § 25 tredje ledd. Panterett inntatt i oppdelingsbegjæringen gir ikke tvangsgrunnlag.
8) Etter eierseksjonsloven § 12 skal styret i noen tilfeller samtykke til reseksjonering. I de tilfeller hvor sameiemøtets samtykke er nødvendig, innestår styret for at samtykket er innhentet, jf § 30.
9) Kommunen skal legge ved målebrevkart med tinglysingsgjenpart.

Dato	Partenes underskrift
21/11-2017	Trond Radergard

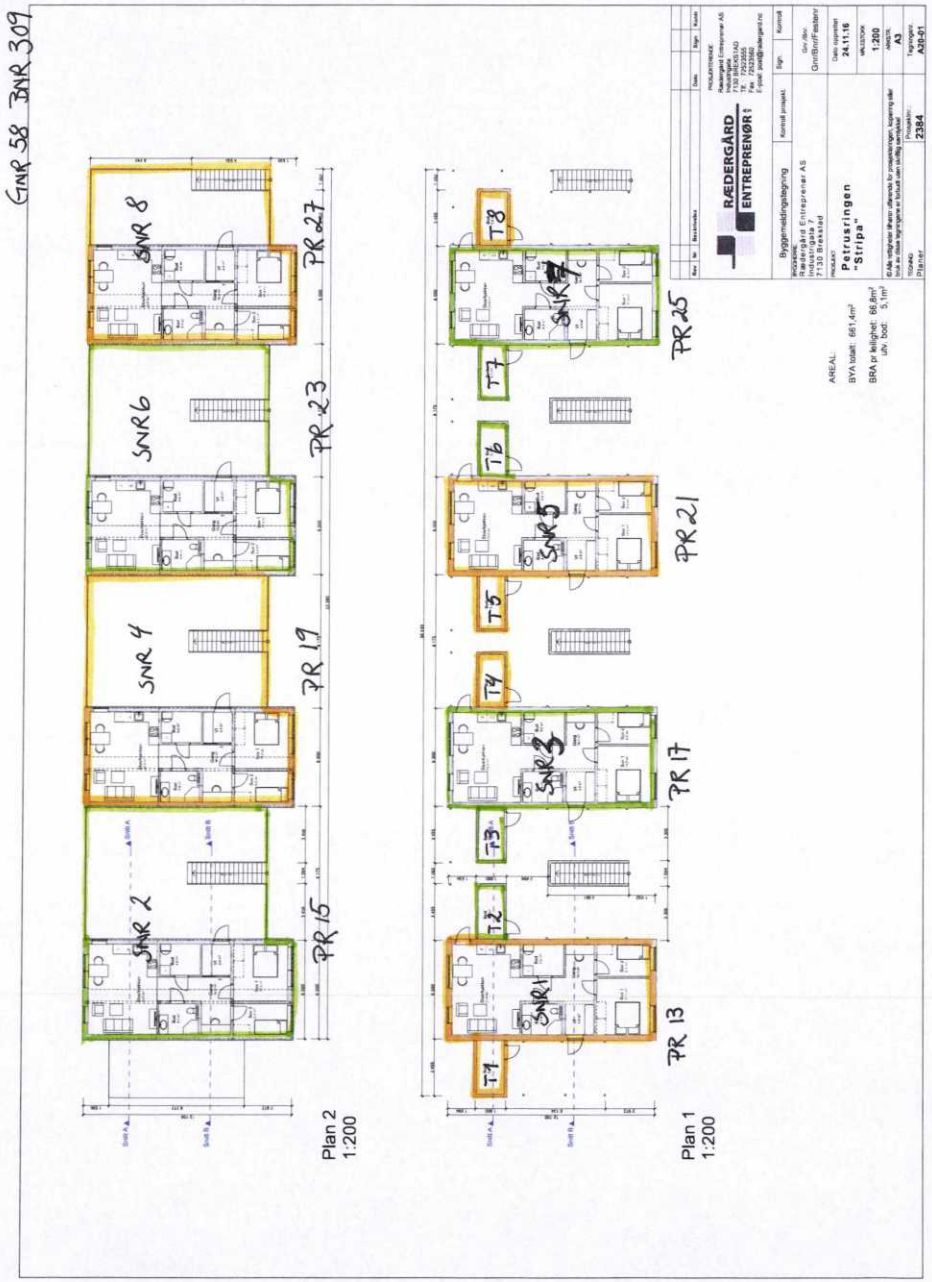


RÆDERGÅRD ENTREPRENØR1
Petrusringen
58/254
Pool og innvasjon
Pool og innvasjon
Situasjonsplan

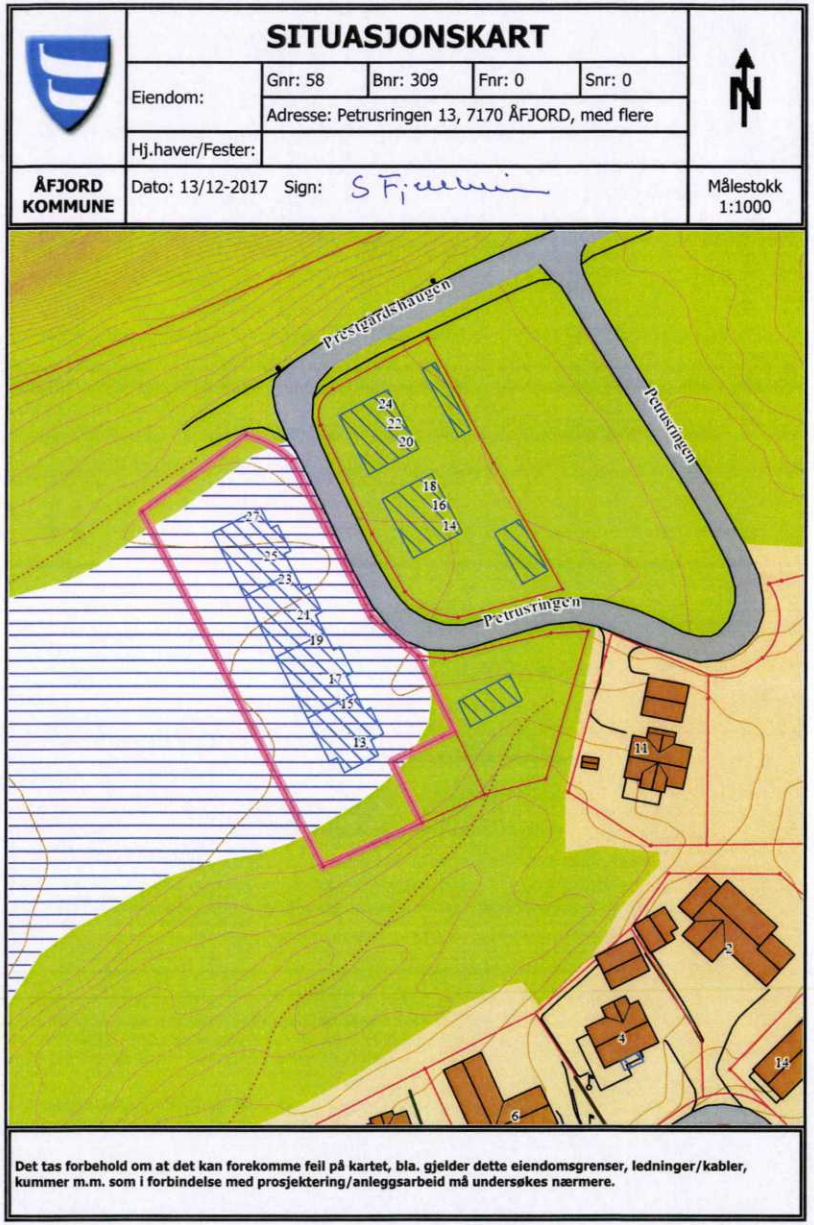
SITUASJONSKART
Eiendom:
Gnr: 58
Bnr: 309
Fnr: 0
Snr: 0
Adresse: Petrusringen 13, 7170 ÅFJORD, med flere
Hj.haver/Fester:
ÅFJORD KOMMUNE
Dato: 13/12-2017 Sign: S Fjellheim
Målestokk 1:1000
Presgardshaugen
Petrusringen
Petrusringen
Det tas forbehold om at det kan forekomme feil på kartet, bla. gjelder dette eiendomsgrenser, ledninger/kabler, kummer m.m. som i forbindelse med prosjektering/anleggsarbeid må undersøkes nærmere.

Sameiet Petrusringen 13-27 - Resultatregnskap 2024

	Note	Regnskap 2024	Regnskap 2023	Budsjett 2024	Budsjett 2025
Driftsinntekter					
Felleskostnader driftsdel		99 936	99 936	99 936	99 936
Sum driftsinntekter		99 936	99 936	99 936	99 936
Driftskostnader					
Personalkostnader	1	0	-255	0	0
Styrehonorar		0	-5 000	-5 000	-5 000
Forretningsførerhonorar		-31 127	-29 166	-24 923	-26 500
Drifts- og serviceavtaler		0	0	-20 000	0
Vaktmestertjenester		-31 320	-25 453	0	-30 000
Løpende vedlikehold	2	0	-2 847	-25 000	-25 000
Forsikring		-30 591	-28 859	-20 000	-31 000
Kommunale tjenester og renovasjon		-27 380	-26 340	-26 340	-27 380
Andre driftsutgifter	3	-977	-8 706	-5 250	-5 250
Sum driftskostnader		-121 395	-126 626	-126 513	-150 130
DRIFTSRESULTAT		-21 459	-26 690	-26 577	-50 194
Finansinntekter og kostnader					
Finansinntekter		1 421	2 763	0	0
Netto finansposter		1 421	2 763	0	0
Resultat før skattekostnad		-20 038	-23 927	-26 577	-50 194
Ordinært resultat etter skatt		-20 038	-23 927	-26 577	-50 194
ÅRSRESULTAT	4, 7	-20 038	-23 927	-26 577	-50 194
Disponering av totalresultat:		-20 038	-23 927	-26 577	-50 194
Overført fra annen egenkapital		-20 038	-23 927	0	0

Sameiet Petrusringen 13-27 - Balanse 2024

	Note	Regnskap 2024	Regnskap 2023
EIENDELER			
OMLØPSMIDLER			
Fordringer			
Periodiserte kostnader	5	33 312	30 591
Mellomregning Klare Finans	5	4 164	2 082
Opptjente renter	5	1 421	2 763
Bankinnskudd og kontanter			
Bankinnskudd	6	46 372	67 574
Sum omløpsmidler		85 269	103 010
SUM EIENDELER		85 269	103 010

	Note	Regnskap 2024	Regnskap 2023
EGENKAPITAL OG GJELD			
EGENKAPITAL			
Opptjent egenkapital			
Annen egenkapital	7	47 793	67 831
Sum egenkapital		47 793	67 831
GJELD			
Kortsiktig gjeld			
Leverandørgjeld		33 312	30 692
Skyldig off. myndigheter		0	2 405
Forskudd kunder		4 164	2 082
Sum kortsiktig gjeld		37 476	35 179
Sum gjeld		37 476	35 179
SUM EGENKAPITAL OG GJELD		85 269	103 010

Sted:_____, dato:_____

Thomas Solli	Arnstein Ugedal	Ingvild Tretteng
Leder	Styremedlem	Styremedlem

Note 0 - REGNSKAPSPRINSIPP

Årsregnskapet er satt opp i samsvar med regnskapsloven samt god regnskapsskikk for små foretak.

Regnskapet er satt opp under forutsetning om fortsatt drift. Det bekreftes herved at forutsetningen er til stede.

Inntektsføring er foretatt ut fra opptjeningsprinsippet.

Fordringer og gjeld er klassifisert som omløpsmidler/kortsiktig gjeld hvis de forfaller innen ett år etter regnskapsavslutningstidspunktet.

Omløpsmidler er verdsatt til laveste av historisk kost og virkelig verdi. Tilsvarende vurderingsprinsipp er også benyttet for kortsiktig gjeld. Øvrige eiendeler er klassifisert som anleggsmidler, og øvrig gjeld er klassifisert som langsiktig.

Klare Finans forskutterer hver måned budsjetterte felleskostnader til sameiet. Iht. lov om eierseksjoner § 31 har de andre seksjonseierne panterett i seksjonen for krav mot seksjonseieren som følger av sameieforholdet. Pantekravet kan ikke overstige et beløp som for hver bruksenhet svarer til to ganger folketrygdens grunnbeløp på det tidspunktet tvangsdekning besluttes gjennomført. Panteretten omfatter også krav som skulle ha vært betalt etter at det har kommet inn en begjæring til namsmyndighetene om tvangsdekning. På bakgrunn av dette anses at det ikke foreligger risiko for vesentlige tap på utestående felleskostnader.

Note 1 - PERSONALKOSTNADER

	2024	2023
Arbeidsgiveravgift	0	255
Sum personalkostnader	0	255

Samlet antall årsverk: 0
Obligatorisk tjenestepensjon
Boligselskapet oppfyller ikke kravene for OTP, og har av den grunn ikke inngått noen pensjonsordning.

Note 2 - LØPENDE VEDLIKEHOLD

	2024	2023
Reparasjon og vedlikehold bygningsmessig	0	2 847
Sum vedlikehold	0	2 847

Note 3 - ANDRE DRIFTSUTGIFTER

	2024	2023
Generalforsamling/årsmøte	0	7 768
Bankgebyrer	568	557
Andre gebyrer	409	390
Andre kostnader	0	-9
Sum andre driftsutgifter	977	8 706

Note 4 - DISPONIBLE MIDLER

	2024	2023
Disponible midler 01.01	67 831	91 758
Endring i disponible midler:		
Årets resultat	-20 038	-23 927
Årets endring i disponible midler	-20 038	-23 927
Disponible midler i periodens slutt	47 793	67 831
Disponible og øremerk. midler justert for langsiktige avsetninger	47 793	67 831

Note 5 - UTESTÅENDE FORDRINGER

Utestående fordringer er gjennomgått og vurdert. Boligselskapet behøver ikke å regne med fremtidige tap på disse og det er derfor ikke foretatt tapsavsetning.

Note 6 - BANKINNSKUDD OG ØREMERKEDE AVSETNINGER

	2024	2023
Bundne midler og bankinnskudd		
Bundne midler for skattetrekk	0	2 150
Bankinnskudd	46 372	65 424
Sum bankinnskudd	46 372	67 574

Note 7 - EGENKAPITAL

	2024	2023
SUM EGENKAPITAL 01.01	67 831	91 758
Annen egenkapital 01.01	67 831	91 758
Årets resultat	-20 038	-23 927
Annen egenkapital 31.12	47 793	67 831
SUM EGENKAPITAL 31.12	47 793	67 831

Resultat og balanse med noter for Sameiet Petrusringen 13-27.

Dokumentet er signert elektronisk av:

For Sameiet Petrusringen 13-27

Styreleder	Thomas Solli (sign.)	03.04.2025
Styremedlem	Arnstein Ugedal (sign.)	03.04.2025
Styremedlem	Ingvild Tretteng (sign.)	03.04.2025

Tilbehør og løsøre

I henhold til avhendingsloven § 3- 4 skal eiendommen overdras med innredninger og utstyr som etter lov, forskrift eller annet offentlig vedtak skal følge med. Det samme gjelder varig innredning og utstyr som enten er fastmontert eller er særskilt tilpasset bygningen, jf. avhendingsloven § 3-5. Partene kan imidlertid fritt avtale hva som skal følge med eiendommen ved salg. Produkter og installasjoner som medfølger overdras uten noen form for garantier, utover eventuell gjenværende leverandørgaranti.

Veiledende liste over hva som følger eiendommen
Dersom ikke annet er avtalt eller fremgår av salgsoppgaven.

1. **Hvitevarer** medfølger der dette er spesielt angitt i salgsoppgaven.

2. **Heldekkende** TEPPER følger med uansett festemåte.

3. **Varmekilder**, slik som ovner, kaminer, peiser, varmepumper og panelovner, følger med uansett festemåte. Frittstående biopeiser/varmeovner og terrassevarmere medfølger ikke. Det følger ikke med varmekilder i rom som ikke har vegg- eller fastmonterte varmekilder på visning.

4. **Tv, radio og musikkanlegg**. TV-antenner og fellesanlegg for TV, herunder parabolantenne, og tuneren/dekoder/tv-boks medfølger der dette eies av selger. Veggmontert TV/flatskjerm med tilhørende festeordning samt musikkanlegg følger ikke med (se også punkt 12).

5. **Baderomsinnredning/utstyr**. Badekar, dusjkabinett, dusjvegger, alle fastmonterte speil og hyller, fastmonterte glass- og håndkleholdere, herunder håndklevarmere samt baderomsinnredning, medfølger.

6. **Garderobeskap** medfølger, selv om disse er løse. Fastmonterte garderobehyller og knagger medfølger. Innredning i garderobeskap, for eksempel løse eller fastmonterte trådkurver, hyller, stenger og lignende, medfølger.

7. **Kjøkkeninnredning** medfølger, herunder også åpne, fastmonterte hyller og løs eller fastmontert kjøkkenøy.

8. **Markiser, persienner** og annen type innvendig og utvendig solskjerming, gardinoppheng, lamellgardiner og liftgardiner medfølger.

9. **Avtrekksvifter** av alle slag, samt fastmonterte aircondition/ventilasjonsanlegg, medfølger.

10. **Sentralstøvsuger** medfølger med komplett anlegg, herunder slange, munnstykke mm.

11. **Lyskilder**. Kupler, lysstoffarmatur, fastmonterte "spotlights", oppheng og skinner med spotlights samt utelys og hagebelysning medfølger. Vegglamper, krokhengte lamper, lysekroner, Prismelamper og lignende som er koblet til sukkerbit eller stikkontakt følger likevel ikke med.

12. **Installerte smarthusløsninger** med sentral som styrer lys, varme, lyd o.l., samt tilhørende trådløse enheter som brytere, sensorer, kameraer, integrerte høyttalere el. medfølger. Enkle lysstyringssystem f.eks. med en sentral som kun styrer lyspærer eller smartpærer montert i sokkel medfølger likevel ikke.

13. **Utvendige søppelkasser** og eventuelt holder/hus til disse medfølger.

14. **Postkasse** medfølger.

15. **Utendørs innretninger** slik som flaggstang, fastmontert tørkestativ, samt andre faste utearrangementer som f.eks. badestamp, boblekar/ jacuzzi og liknende utendørs kar, lekestue, lekestativ, utepeis, fastmontert trommel til vannslange, medfølger. Guidekabel/avgrensingskabel til robotgressklipper medfølger, men robotgressklipper og ladestasjon for denne medfølger ikke.

16. **Fastmontert vegglader/ladestasjon til elbil** medfølger uavhengig av hvor laderen er montert.

17. **Solcelleanlegg** med tilhørende teknisk infrastruktur medfølger.

18. **Gassbeholder** til gasskomfyr og gasspeis medfølger.

19. **Brannstige, branntau**, feiestige og lignende medfølger der dette er påbudt. Løse stiger medfølger ikke.

20. **Brannslukningsapparat, brannslange og røykvarsler** medfølger der dette er påbudt. Det er eier og brukers plikt til å se til at utstyret forefinnes på enhver eiendom. Hvis annet ikke er uttrykkelig avtalt, skal dette derfor alltid følge med ved salg av eiendom.

21. **Samtlige nøkler** til eiendommen som selger er i besittelse av skal overleveres kjøper på overtakelsen, herunder nøkler til eventuelle boder, uthus, garasjeportåpner el. Låses boder, uthus el. med hengelås, skal lås og nøkler til disse medfølge.

22. **Garasjehyller**, bodhyller, lagringshyller og oppheng til bildekk medfølger såfremt de er fastmontert.

Planter, busker og trær som er plantet på tomten, eller fastmonterte kasser og lignende er en del av eiendommen og medfølger i handelen.

Oversikten er utarbeidet av Norges Eiendomsmeglerforbund, Eiendom Norge og Advokatforeningens Eiendomsmeglingsgruppe, og er gjeldende fra 1. januar 2020.

Notater

Notater

Trygghet for deg som boligkjøper

HELP
Rett skal være rett. For alle.

Derfor bør du ha Boligkjøperforsikring:



1 av 4 finner feil etter overtakelse av ny bolig



Vi tar saken, uten økonomisk risiko for deg



Advokaten vet hvilke feil som gir krav mot selger



Advokathjelp er dyrt når du ikke har Boligkjøperforsikring

Advokatforsikring for boligeiere inkluderer i tillegg:

- Samboeravtale og ektepakt
- Arveoppgjør, testament og fremtidsfullmakt
- Kjøp og håndverkertjenester
- Naboforhold og husleie
- ID-tyveri og nettkrenkelser
- Tilgang til viktige digitale kontrakter
- Husstandsdekning
- Opptil 2 mill. i tvistedekning

Boligkjøperforsikring tegnes hos eiendomsmegler senest ved kontraktsignering og gir rett til advokathjelp inntil 5 år etter overtakelse. Forsikringen betales som del av oppgjøret ved boligkjøpet. Advokatforsikringen fornyes årlig ved faktura fra HELP.

Har du spørsmål? Kontakt HELP på 22 99 99 99 eller post@help.no. Les mer på help.no.

Ved kjøp av landbrukseiendom, herunder også småbruk, og annen kombinasjonseiendom, begrenser forsikringen seg til våningshuset (kundens primærbolig). Meglerforetaket mottar kr 4 600/5 200/5 500 i kostnadsgodtgjørelse, avhengig av boligtype, samt et tillegg på kr 1 000 ved salg av Advokatforsikring for boligeiere. Vi tar forbehold om pris- og vilkårsendringer. Hvis premien ikke er innbetalt ved overtakelse, vil avtalen bli kansellert. For fullstendig informasjon om dekning og vilkår, se help.no.

Hva koster det?

Andelsbolig og aksjeleilighet	7 900 kr
Selveierleilighet og rekkehus	11 500 kr
Ene-, tomannsbolig og tomt	16 500 kr

Pris gjelder for 5 år.

Advokatforsikring for boligeiere kan bare tegnes samtidig med boligkjøperforsikringen, og koster kun kr 2 800 i tillegg per år.

Egenandel kr 4 000 påløper ved takst, tvist eller 10 timer advokatbistand, avhengig av hva som kommer først



Boligselgerforsikring fra Fremtind

Når du kjøper eller selger eiendom, er trygghet og forutsigbarhet viktig for både kjøper og selger. Med boligselgerforsikring fra Fremtind er både kjøper og selger godt ivaretatt dersom det oppdages feil eller mangler i etterkant av salget.

Boligselgerforsikringen dekker selgers økonomiske ansvar etter avhendingsloven. Hvis kjøper oppdager feil eller mangler etter overtakelsen, vil Fremtind behandle reklamasjonen på vegne av selger. Dette betyr at kjøper kan forholde seg til en profesjonell part, noe som bidrar til en ryddig prosess for begge parter.

Fordeler med boligselgerforsikring fra Fremtind

- Enkelt å reklamere på mangler for både kjøper og selger
- Profesjonell håndtering av reklamasjon
- Rask og rettferdig saksbehandling for begge parter

ⓘ Hvis boligselger har kjøpt boligselgerforsikring fra Fremtind er dette informert om i selgers egenerklæringsskjema

Fremtind

Forsikringen er levert av Fremtind

Mellomfinansiering – økonomisk trygghet ved boligbytte

Vi er opptatt av at våre kunder skal ha økonomisk trygghet. Derfor tilbyr vi mellomfinansiering til en lav rente, i tillegg til mulighet for avdragsfrihet på lån til ny bolig.

Mellomfinansiering vil si at du får lån til å kjøpe ny bolig før den gamle er solgt, eller før du har mottatt oppgjøret fra din gamle bolig. På den måten blir utgiftene dine i perioden du eier to boliger ikke stort høyere enn det du vil ha etter at din gamle bolig er solgt.

Snakk med oss i banken før du starter boligjakten, så hjelper vi deg.

Les mer og søk om mellomfinansiering på smn.no



Priseksempel: Nom. rente 6,90 %. Eff. rente 7,40 %. 2 mill o/2 år. Kostnad kr 152.598. Totalt kr 2.152.598.

SpareBank 1 SMN

Sikre hjemmet ditt med Boligeierfordelen



Vi er glade for å kunne tilby deg Boligeierfordelen – en unik fordel som gir deg 20 prosent rabatt på boligforsikring det første året, når du har kjøpt bolig gjennom EiendomsMegler 1

Hvorfor velge Boligeierfordelen?

- **20 prosent rabatt på forsikringen** det første året, når du kjøper bolig gjennom EiendomsMegler 1. Rabatten gjelder din nye bolig og er uavhengig av hvilken dekning du velger på boligforsikringen din. Etter 12 måneder fornyer vi forsikringen til ordinær pris, men du beholder samle- og bankrabatten.
- **Full trygghet fra dag én fordi** forsikringen din dekker alt fra skader på hus og innbo, til uforutsette hendelser som vannlekkasjer, tyveri og naturskader.
- **Beskyttelse av eiendelene dine under flytting** slik at du får dekket kostnader knyttet til eventuelle skader eller tap som kan oppstå i flytteprosessen.
- **Rask oppfølging** fra rådgiver i SpareBank 1 som tar kontakt med deg kort tid etter at du har fylt ut oppgjørsskjemaet. Rådgiveren sørger for at boligen din blir forsikret med den beste dekningen til den beste prisen, og at korrekt rabatt er lagt inn.

Hvordan komme i gang?

1. Velg **"kontakt meg!"** i oppgjørsskjemaet du fyller ut etter at du har kjøpt boligen.
2. En rådgiver fra SpareBank 1 kontakter deg for å sette opp en forsikringsavtale.
3. Med forsikringen på plass, har du forsikring med 20 prosent rabatt det første året.

Vi er her for å hjelpe deg

Vi i SpareBank 1 er opptatt av at hver bolig og hver kunde er unik. Derfor tar vi oss tid til å gå gjennom forsikringsbehovene dine. Etter en kort samtale med oss, kan du føle deg trygg på at du har den dekningen som er best for deg og det nye hjemmet ditt.

EiendomsMegler 1

SpareBank 1

Velkommen til visning - husk å meld deg på

Vi gleder oss til å se deg på visning, men først må du huske å melde deg på. Dette gjør vi for å sikre gode og trygge visninger, til glede for både boligselger - og kjøpere.

Velkommen til en trygg og godt planlagt visning!

Hilsen oss i

EiendomsMegler 1

Meld deg på ved å klikke på knappen “visningspåmelding”, som du finner under kontaktinfo til megler inne på finn.no

Forbrukerinformasjon om budgivning

Forbrukerinformasjon om budgiving
Sist oppdatert med virkning fra 1. juli 2025, i forbindelse med ikrafttredelse av endringer i eiendomsmeglingsloven. Informasjonen er utarbeidet av Forbrukerrådet, Advokatforeningen ved Lovutvalget for eiendomsmegling, Eiendom Norge og Norges Eiendomsmeglerforbund, på grunnlag av bl.a. eiendomsmeglingsloven § 6-8.

Nedenfor gis en oversikt over de retningslinjer som anbefales ved budgivning på eiendommen. Avslutningsvis gis også en kort oversikt over de viktigste rettsreglene tilknyttet budgivning. Før det legges inn bud på eiendommen oppfordres budgiver til å sette seg inn i all relevant informasjon om eiendommen, herunder salgsoppgave og tilstandsrapport

Gjennomføring av budgiving

1. Alle bud skal inngis skriftlig til megler, som formidler disse videre til selger. Med skriftlige bud menes også elektroniske meldinger som e-post og SMS når informasjonen i disse er tilgjengelig også for ettertiden. Kravet til skriftlighet gjelder også budforhøyelser, og motbud (bud fra selger), aksept eller avslag fra selger. Før formidling av bud til selger skal megler innhente gyldig legitimasjon og signatur fra budgiver. Kravet til legitimasjon og signatur er oppfylt for budgivere som benytter e-signatur som f.eks. BankID eller MinID.

2. Et bud bør inneholde eiendommens adresse (eventuelt gnr/bnr), kjøpesum, budgivers kontaktinformasjon, finansieringsplan, akseptfrist, overtakelsesdato og eventuelle forbehold som for eksempel usikker finansiering, salg av nåværende bolig ol. Normalt vil ikke et bud med forbehold bli akseptert før forbeholdet er avklart. Konferer gjerne med megler før bud inngis.

3. Megler skal legge til rette for en forsvarlig avvikling av budrunden. I forbrukerforhold (dvs. der selger er forbruker) skal megleren ikke formidle bud med kortere akseptfrist enn kl. 12.00 første virkedag etter siste annonserte visning. Etter denne fristen bør budgivere ikke sette en kortere akseptfrist enn at megler har mulighet til, så langt det er nødvendig, å orientere selger, budgivere og øvrige interessenter om bud og forbehold. Dersom bud inngis med en frist som åpenbart er for kort til at megleren kan avvikle budrunden på en forsvarlig måte som sikrer selger og interessenter et tilstrekkelig grunnlag for sine handlingsvalg, vil megler fraråde budgiver å stille
slik frist.

4. Megler skal ikke formidle bud med forbehold om at budet eller forbehold i budet skal holdes skjult (hemmelig) for andre budgivere og interessenter.

5. Megleren vil uoppfordret gi sin vurdering av det enkelte bud overfor selger, når budet er gitt innenfor fristene i punkt 3.

6. Megleren skal, så langt det er nødvendig og mulig, holde budgiverne skriftlig orientert om mottatte bud, herunder budets størrelse, forbehold og akseptfrist. Megler skal så snart som mulig bekrefte skriftlig overfor budgivere at budene deres er mottatt. For øvrig vil megler, på forespørsel fra andre, opplyse om aktuelle bud på eiendommen, herunder relevante forbehold.

7. Kopi av budjournal skal gis til kjøper og selger uten ugrunnet opphold etter at handel er kommet i stand. Dersom det er viktig for budgiver å bevare sin anonymitet, bør budet formidles gjennom fullmektig.

8. Etter at handel har kommet i stand, eller dersom en budrunde avsluttes uten at handel er kommet i stand, kan en budgiver kreve kopi av budjournalen i anonymisert form.

Viktige avtalerettslige forhold
Det eksisterer ingen angrerett ved salg/kjøp av fast eiendom.

Når et bud er inngitt til megler og innholdet i budet er formidlet til selger (slik at selger har fått kunnskap om budet), kan budet ikke kalles tilbake. Budet er da bindende for budgiver frem til akseptfristens utløp, med mindre budet før denne tid avslås av selger eller budgiver får melding om at eiendommen er solgt til en annen. Man bør derfor ikke gi bud på flere eiendommer samtidig dersom man ikke ønsker å kjøpe flere enn en eiendom.

Selger står fritt til å forkaste eller akseptere ethvert bud, og er for eksempel ikke forpliktet til å akseptere høyeste bud.

Når en aksept av et bud har kommet frem til budgiver innen akseptfristens utløp er det inngått en bindende avtale.

Husk at et eventuelt bud fra selger til kjøper (såkalte "motbud"), avtalerettslig er et bindende tilbud som medfører at det foreligger en avtale om salg av eiendommen dersom budet i rett tid aksepteres av kjøper

EiendomsMegler 1

Budskjema Bindende bud på eiendommen

Oppdragsnr: 43260007 / Ørjan Grøtting, tlf. 993 02 348
Petrusringen 19, 7170 Åfjord.
Gnr. 58, Bnr. 309, Snr. 4, Åfjord kommune.

Bud stort kr.: _____
(I tillegg kommer omkostninger iht. salgsoppgaven. Ev. andel fellesgjeld kommer i tillegg til budet.)

Eventuelle forbehold: _____

Ønsket overtagelsesdato: _____ / _____ Akseptfrist: _____ / _____ kl.: _____

Finansieringsplan

Lån i _____ v/ _____ tlf. _____ kr. _____

Lån i _____ v/ _____ tlf. _____ kr. _____

Egenkapital i _____ v/ _____ tlf. _____ kr. _____

Hvor kommer egenkapitalen fra?: _____
(salg av bolig, BSU, bankinnskudd, oppsparte midler)

Jeg/vi ønsker finansieringstilbud fra Sparebank 1: Ja ◯ Nei ◯

Jeg/vi ønsker verdivurdering fra EiendomsMegler 1 Ja ◯ Nei ◯

HELP Boligkjøperforsikring

Vi anbefaler våre kjøpere å tegne Boligkjøperforsikring. Forsikringen er en rettshjelpforsikring som gir trygghet og profesjonell juridisk hjelp.
Ønsker du å tegne Boligkjøperforsikring for kr 10 500,- dersom du blir kjøper av bolig? ◯ Ja, bestill boligforsikring ved kjøp.
Boligkjøperforsikring PLUSS er en utvidet rettshjelpforsikring som i tillegg gir juridisk hjelp i privatlivet. Pluss koster kr 2800,- i tillegg, og fornyes årlig samme pris / vilkår. ◯ Ja, bestill Boligkjøperforsikring PLUSS ved kjøp.

Undertegnede bekrefter med dette å ha lest salgsoppgaven med tilhørende vedlegg, samt å ha besiktiget eiendommen.
Budet er avgitt iht. de avtalebetingelser som fremgår av salgsoppgaven. Undertegnede er kjent med forbrukerinformasjon om budgivning.
Budgiverne samtykker i at hver av partene forplikter hverandre i forbindelse med endring/inngivelse av bud og/eller vilkår.
EiendomsMegler 1 anbefaler bruk av Gi Bud-funksjonen som er tilgjengelig på eiendomsmegler1.no og Finn.no. Alternativt kan budskjema printes, fylles ut, signeres, leveres vårt kontor, eller skannes og sendes pr. e-post til megler eller meglerkontor. Vi anbefaler at budet sendes kryptert hvis det sendes pr. e-post. Du må samtidig ringe megler og forsikre deg om at budet er mottatt.

Budgiver 1

Navn: _____
Fødselsnr.: _____
Tlf.: _____ Mobil: _____
E-post: _____
Adresse: _____
Postadr.: _____
Sted/Dato: _____
Underskrift: _____
Budgiver 1: Kopi av gyldig legitimasjon (f.eks. førerkort

Budgiver 2

Navn: _____
Fødselsnr.: _____
Tlf.: _____ Mobil: _____
E-post: _____
Adresse: _____
Postadr.: _____
Sted/Dato: _____
Underskrift: _____
Budgiver 1: Kopi av gyldig legitimasjon (f.eks. førerkort

Oppdragsnr: 43260007
Salgsoppgaven er sist oppdatert 02.03.2026

EiendomsMegler 1

Ørjan Grøtting
Eiendomsmegler

993 02 348
orjan.grotting@em1.no

EiendomsMegler 1 Fosen
Yrjars gate 29, 7130 Brekstad

eiendomsmegler1.no