



**Rastartunet -
Hovedbygningen**
Hveding Eiendom A/S

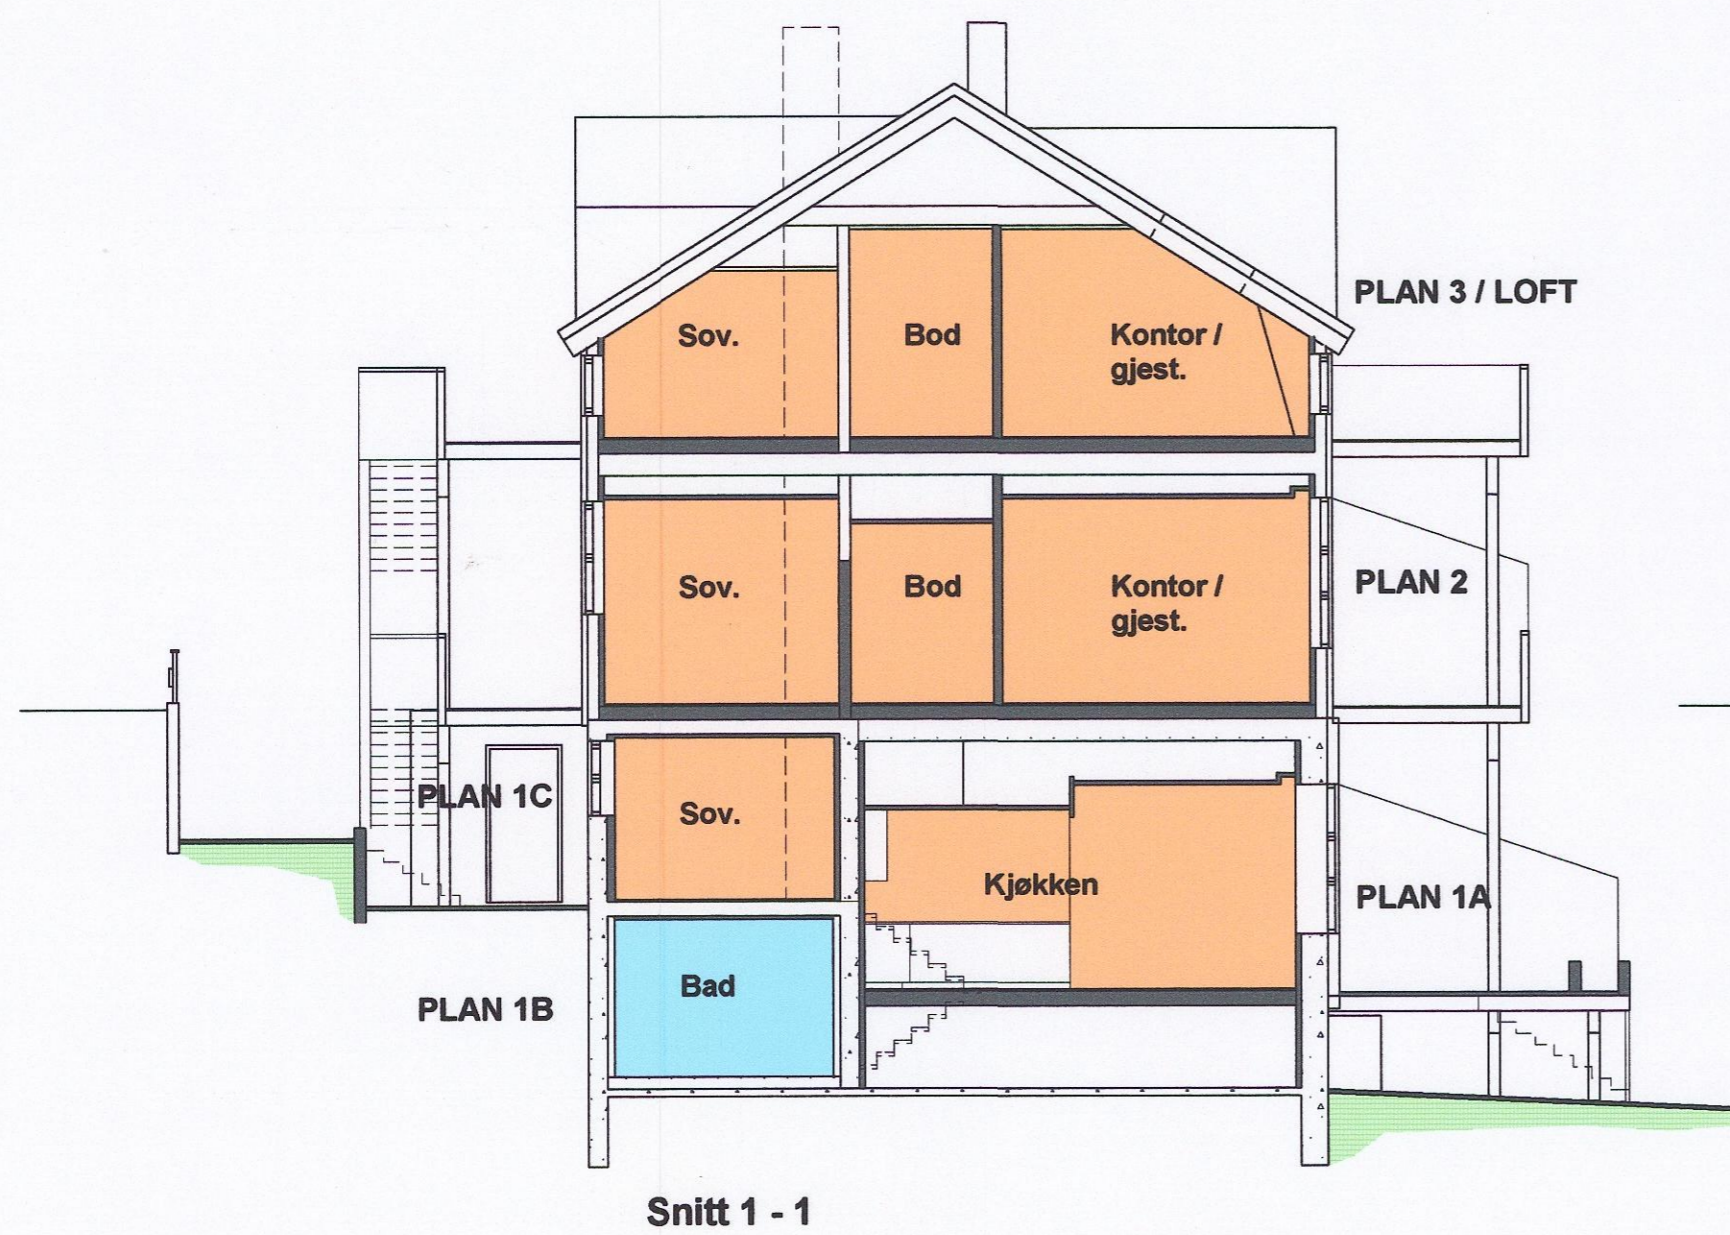

Snitt 1 - 1

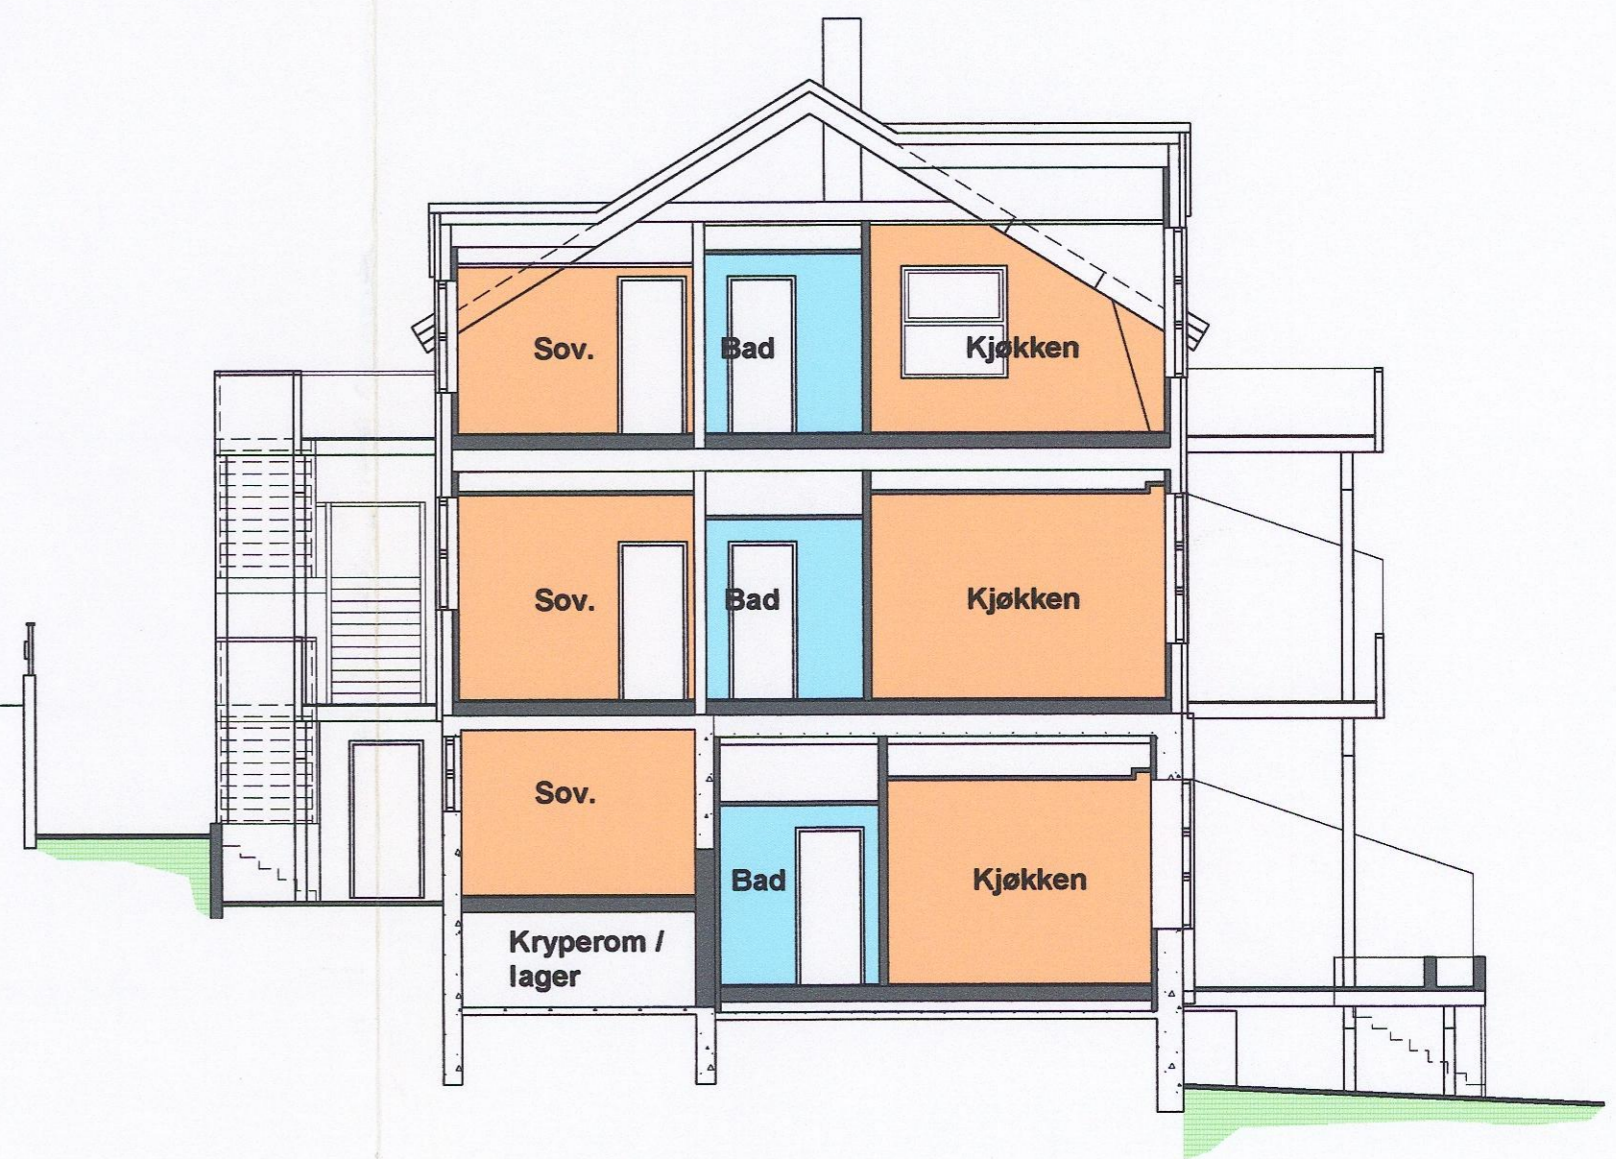

Snitt 2 - 2

03.01.2006
Målestokk 1 : 100


FREI KOMMUNE
Miljø- og tekniske tjenester
3520 Fret
14.2.06

IAN M. PETCH
SIVILARKITEKT R.I.B.A. M.N.A.L. N.P.A.


**Rastartunet -
Hovedbygningen**
Hveding Eiendom A/S



Fasade mot nordøst

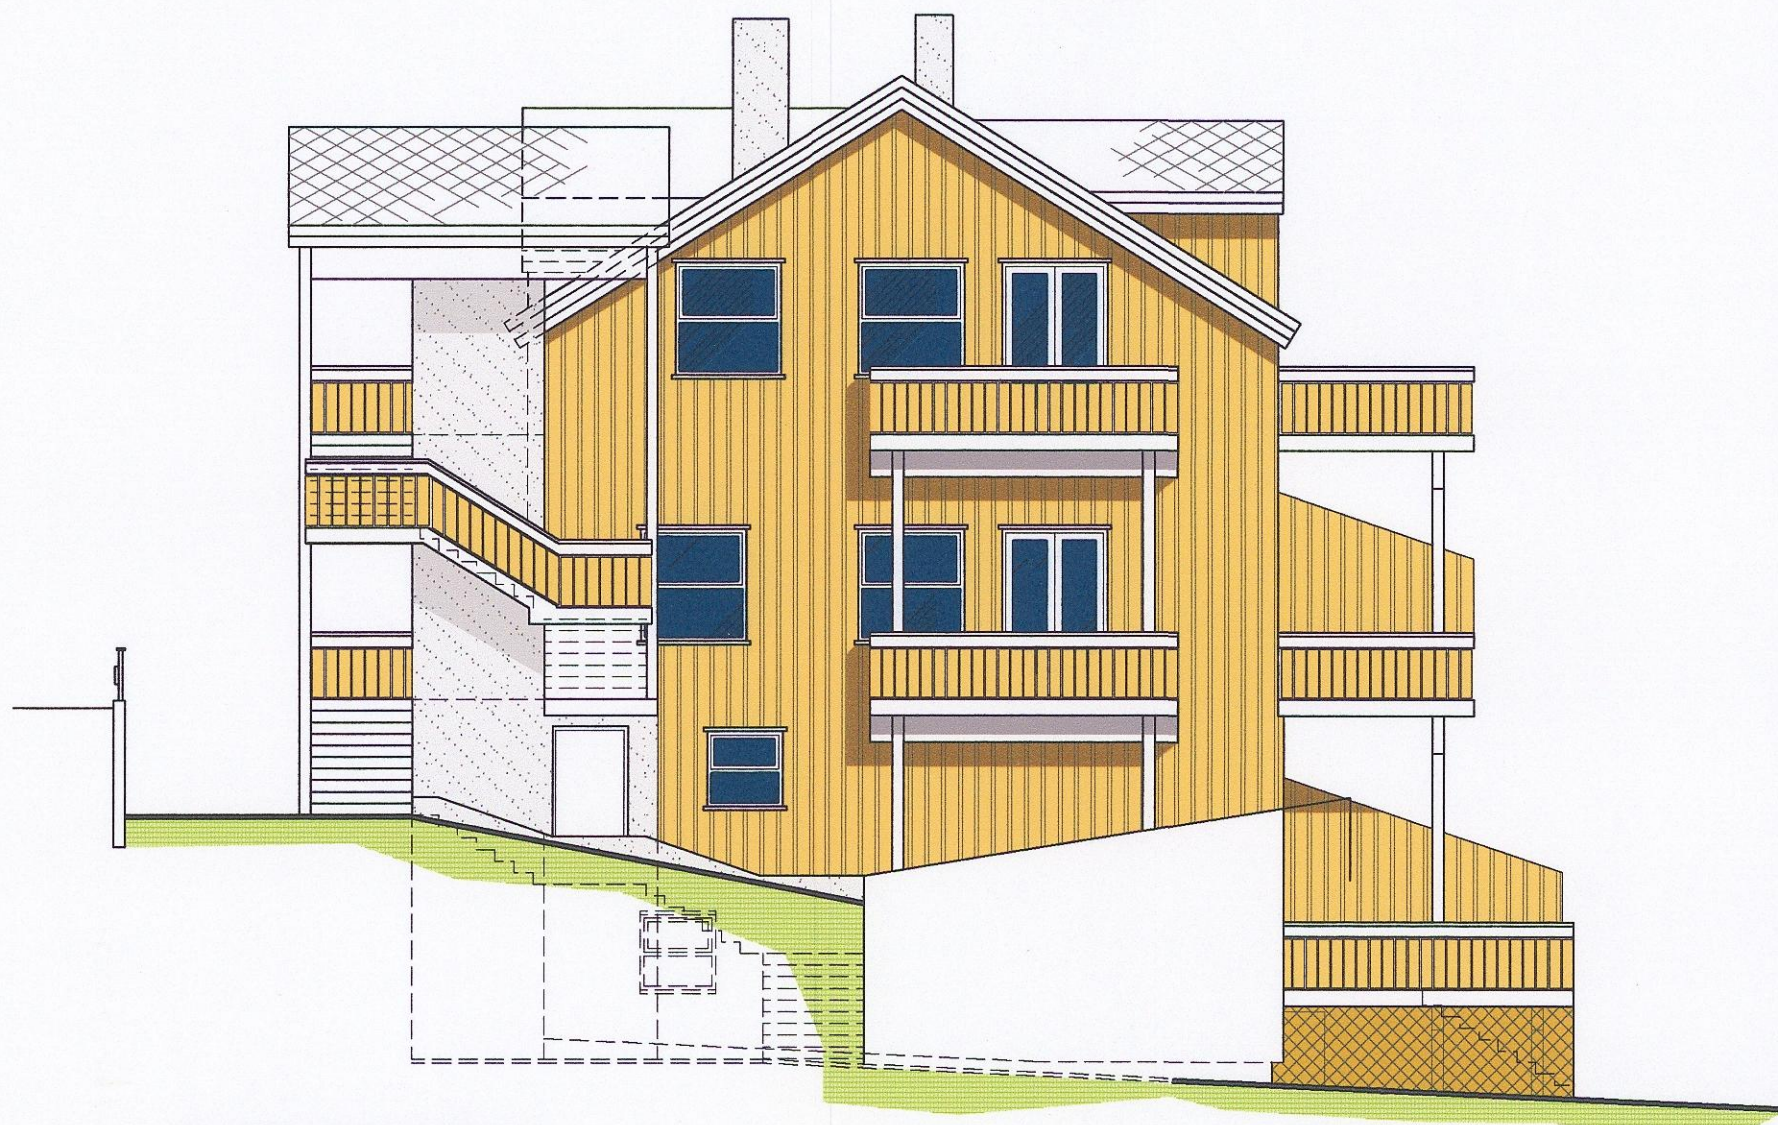

Fasade mot nordvest

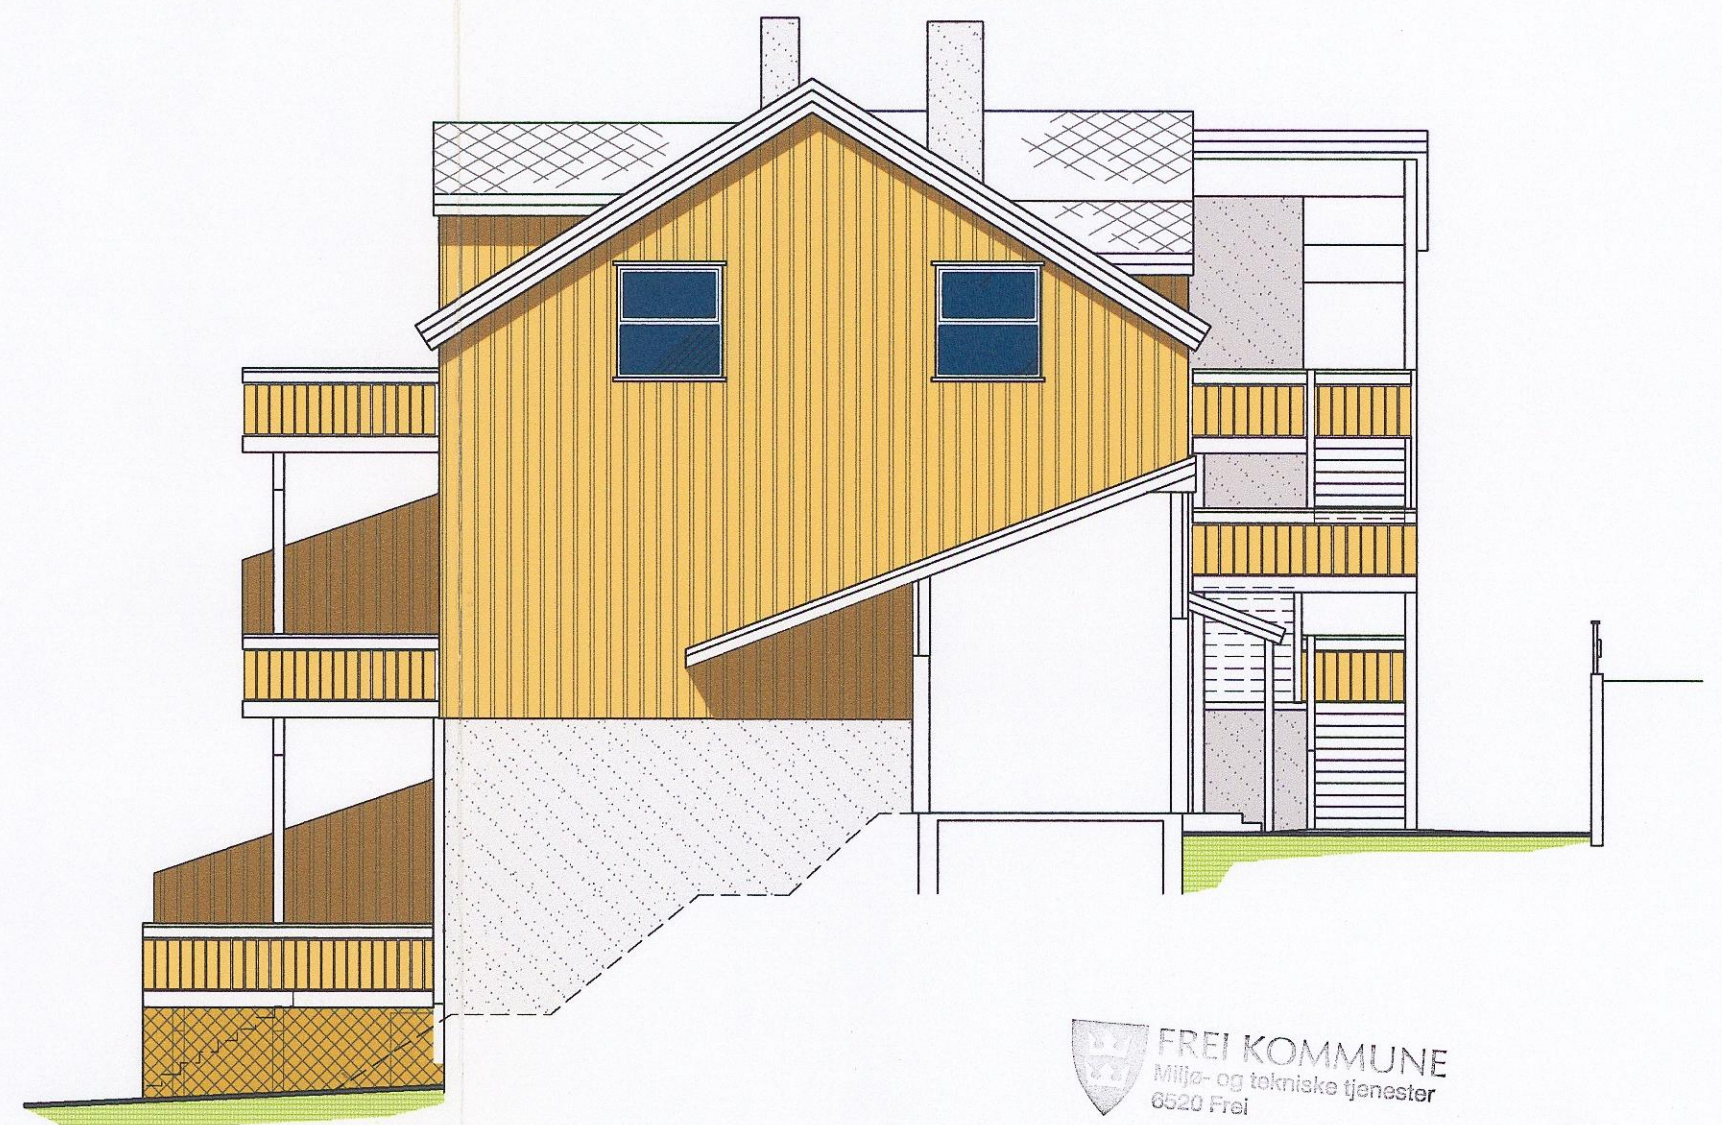

Fasade mot sørøst

FREI KOMMUNE
Miljø- og tekniske tjenester
0520 Frei
18.2.06