




FASADE SYD

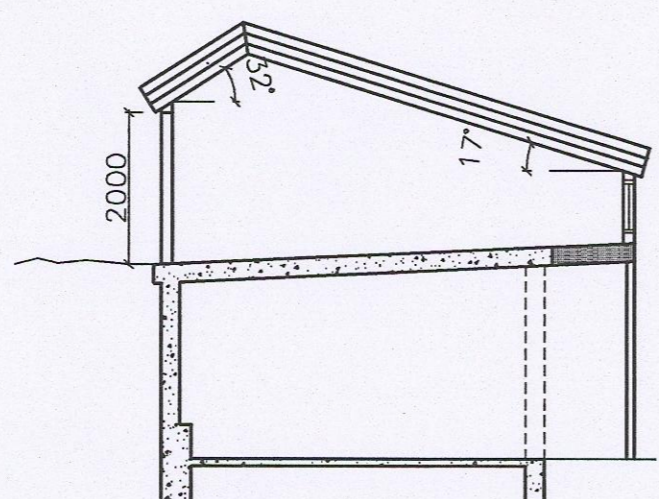


SNITT

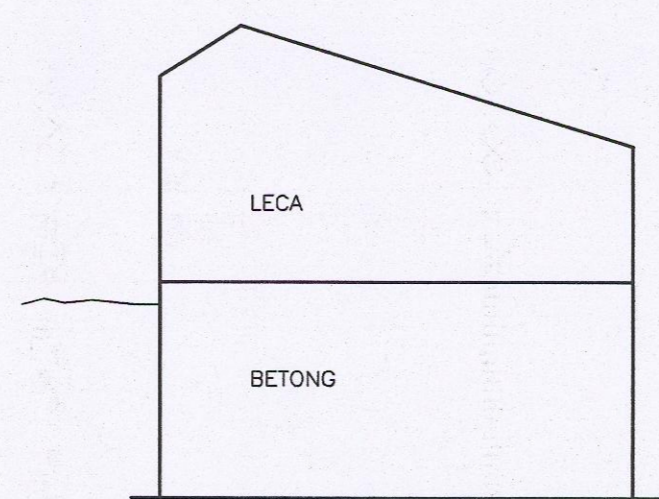


FASADE VEST

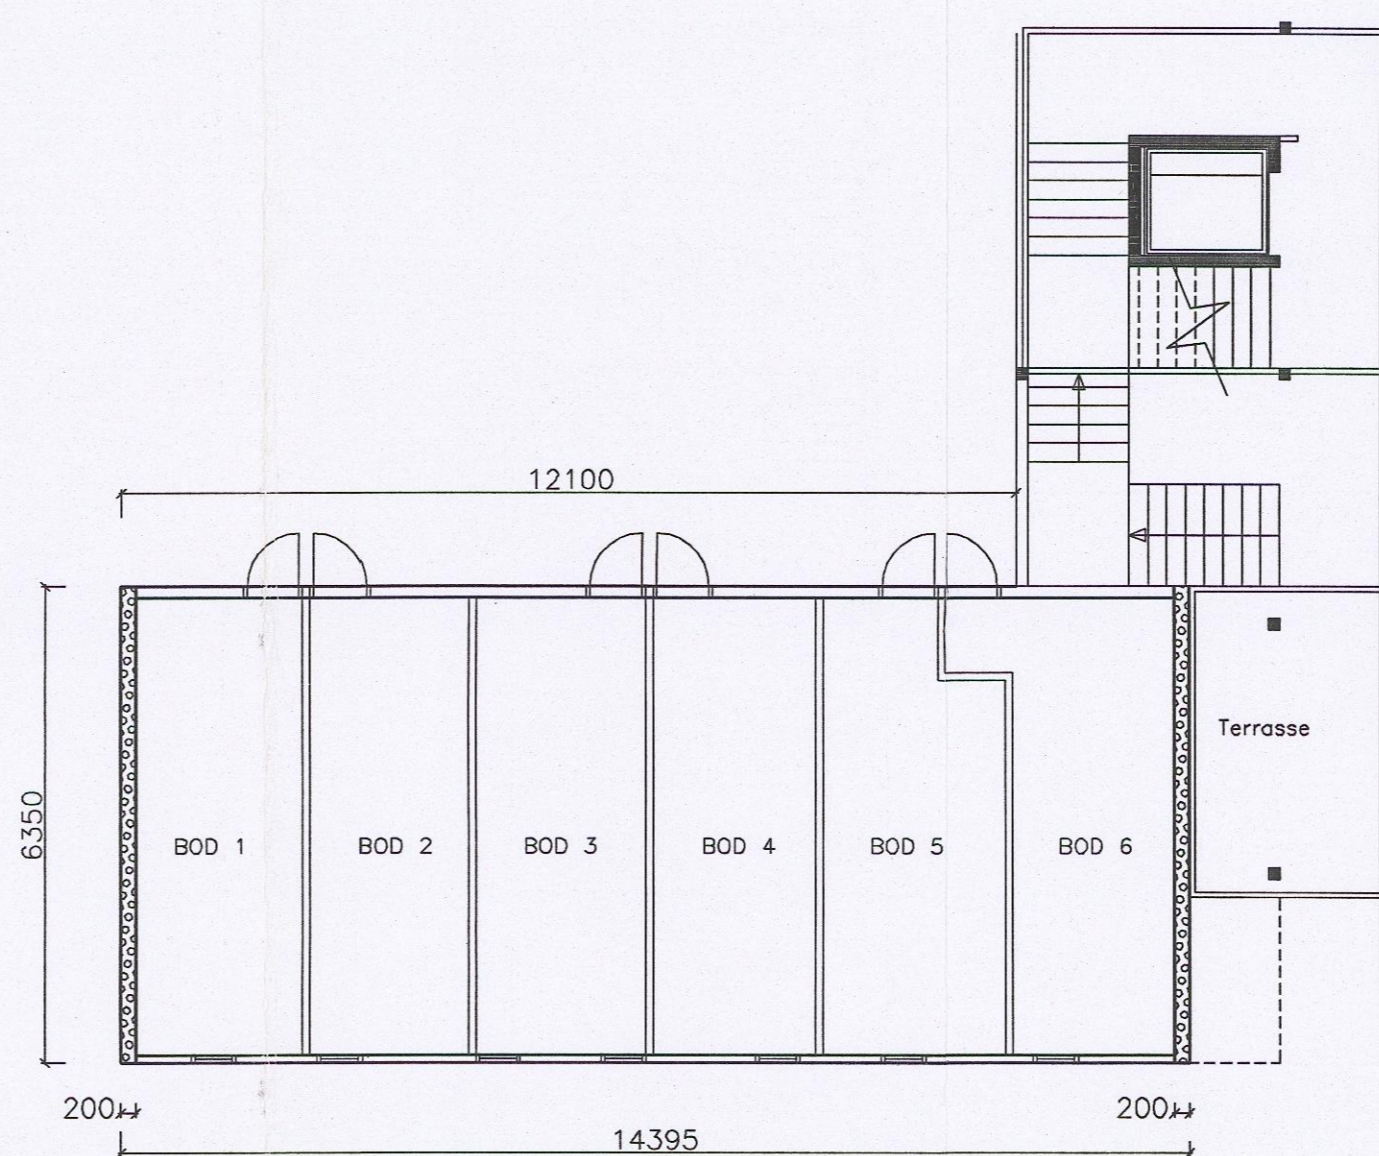


PLAN, BODER

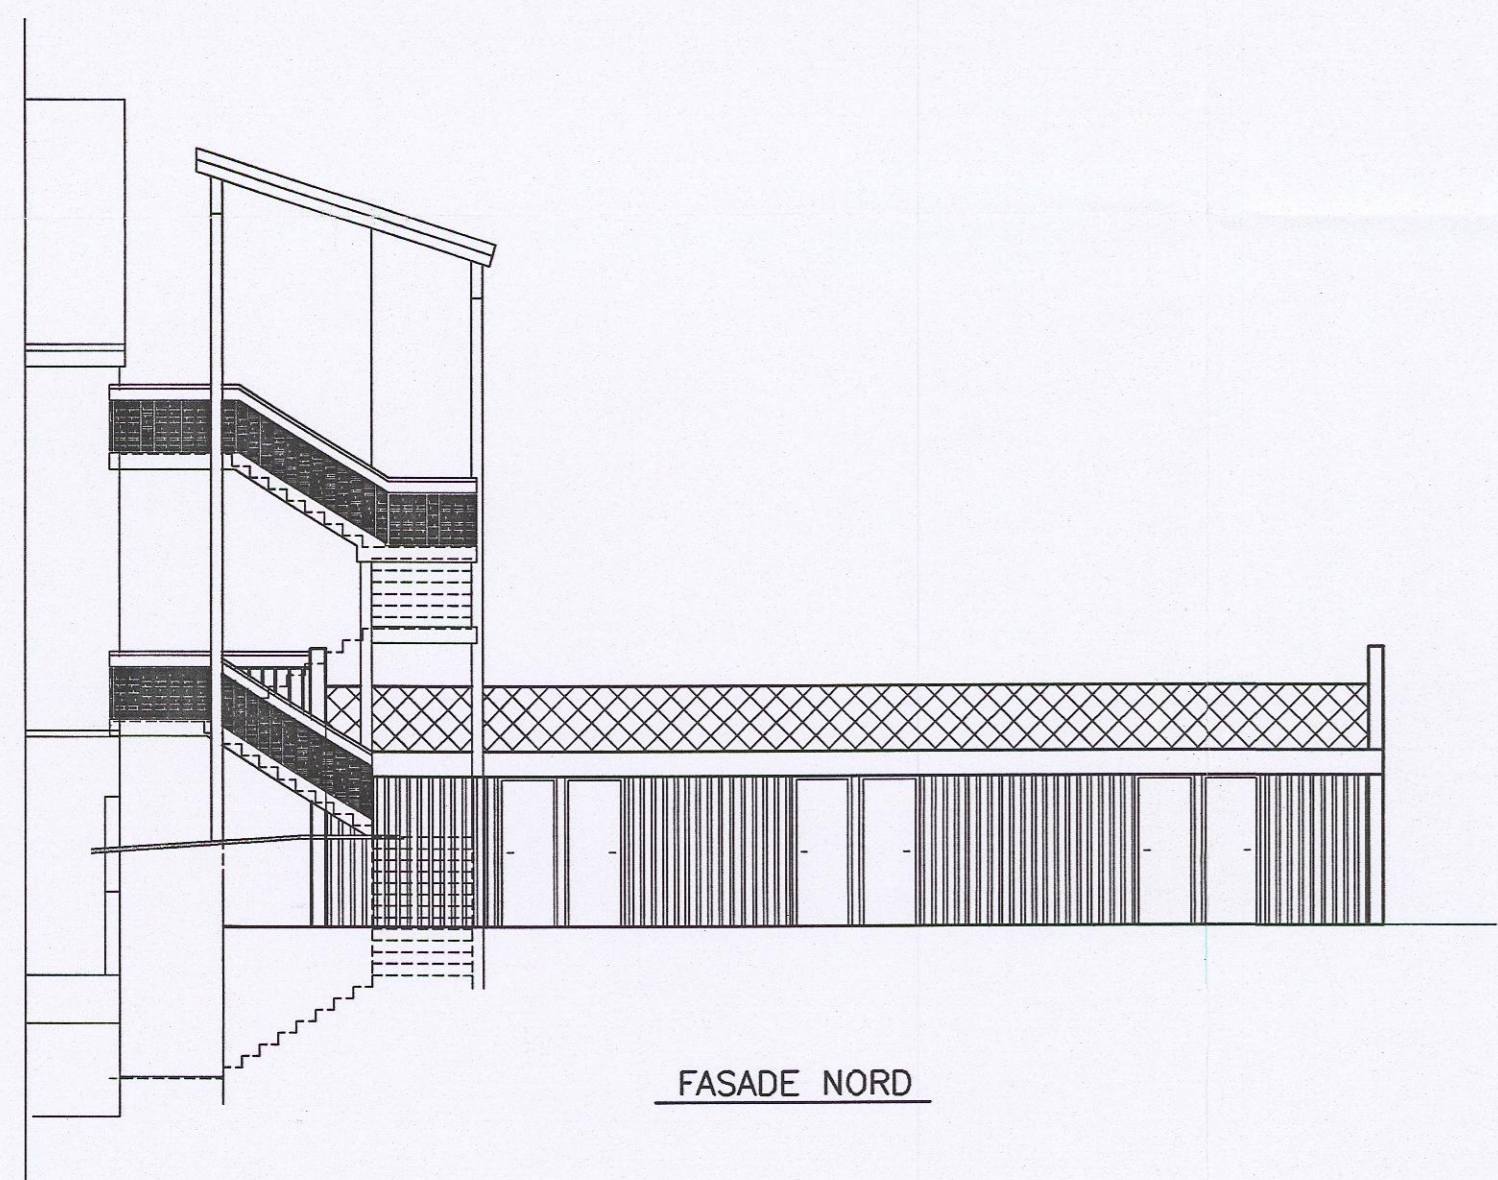

FASADE NORD

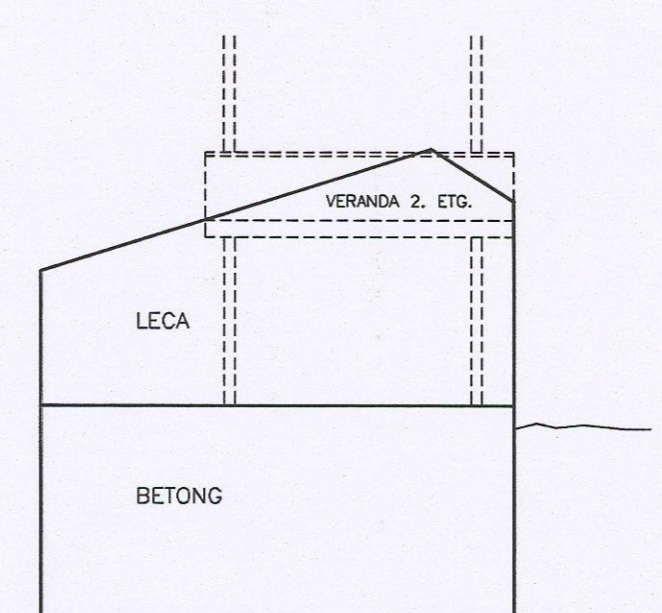


FASADE ØST

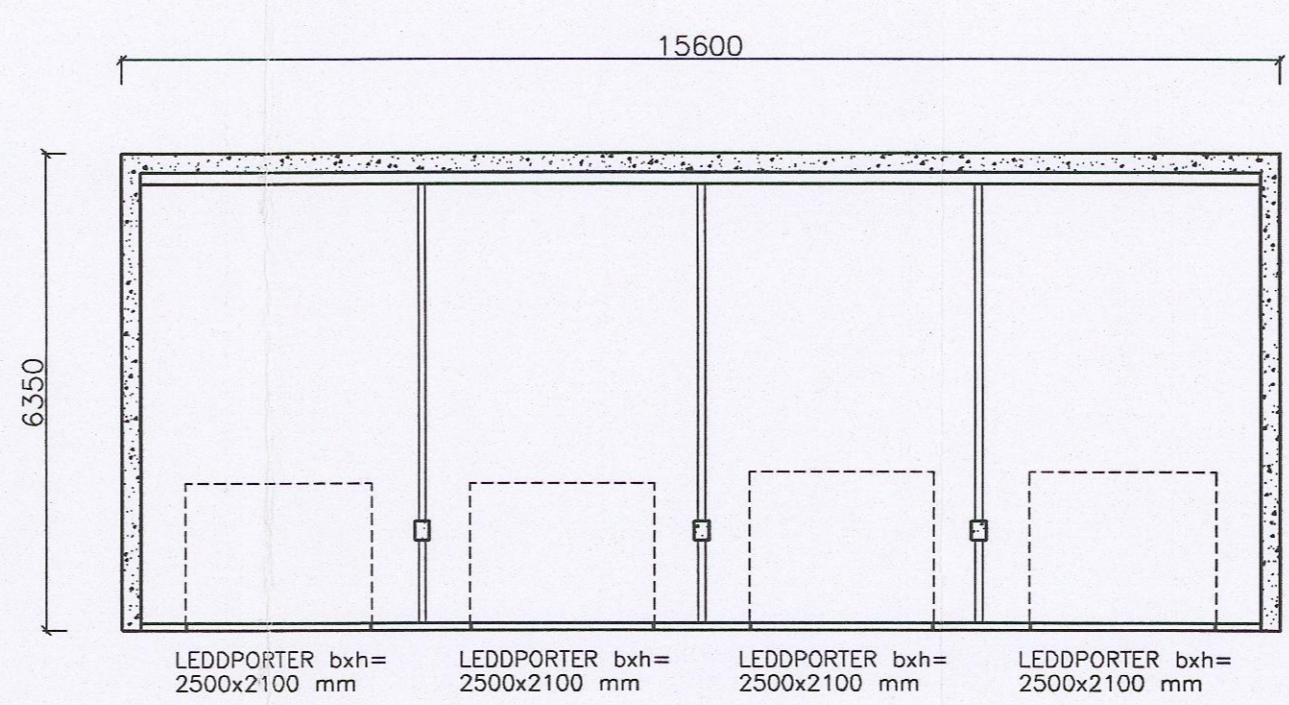

PLAN, GARASJE

-  LECA
-  NY BETONG
-  GAMMEL BETONG

FREI KOMMUNE
Miljø- og tekniske tjenester
6520 Frei 29/3-07

C	Verandra og boder endretendret	ILV	301106
B	Endring bader	ILV	310506
A	Tittelfelt endret	ILV	030105
J A H EIENDOM AS		03015-03C	
RASTARTUNET, HOVEDBYGNINGEN		M= 1:100	
GARASJER OG BODER		ILV 121205	
PLAN, SNITT OG FASADER		EB 121205	
03015T03.DWG		 SIVILINGENIØR EDVIN BAKKEN AS BYGGETEKNIKK • BYGGELEDELSE • TAKSERING	