

4725189

NY TRAPP
↑


TRONDHEIM KOMMUNE
Byggesakskontoret
11 SEPT. 1989
reg.nr.
ef.nr.

NM84/86
PLAN
3. ETG

INNREDNING AV LOFT, SAMEIET N. MØLLENBERG GT. 84/86.
PLAN 3. ETG., M/MARKERING AV NY INTERNTRAPP.

TRONDHEIM, 5.9.89

M=1:100
Lisebjørn
SIV.ARK. MNAL

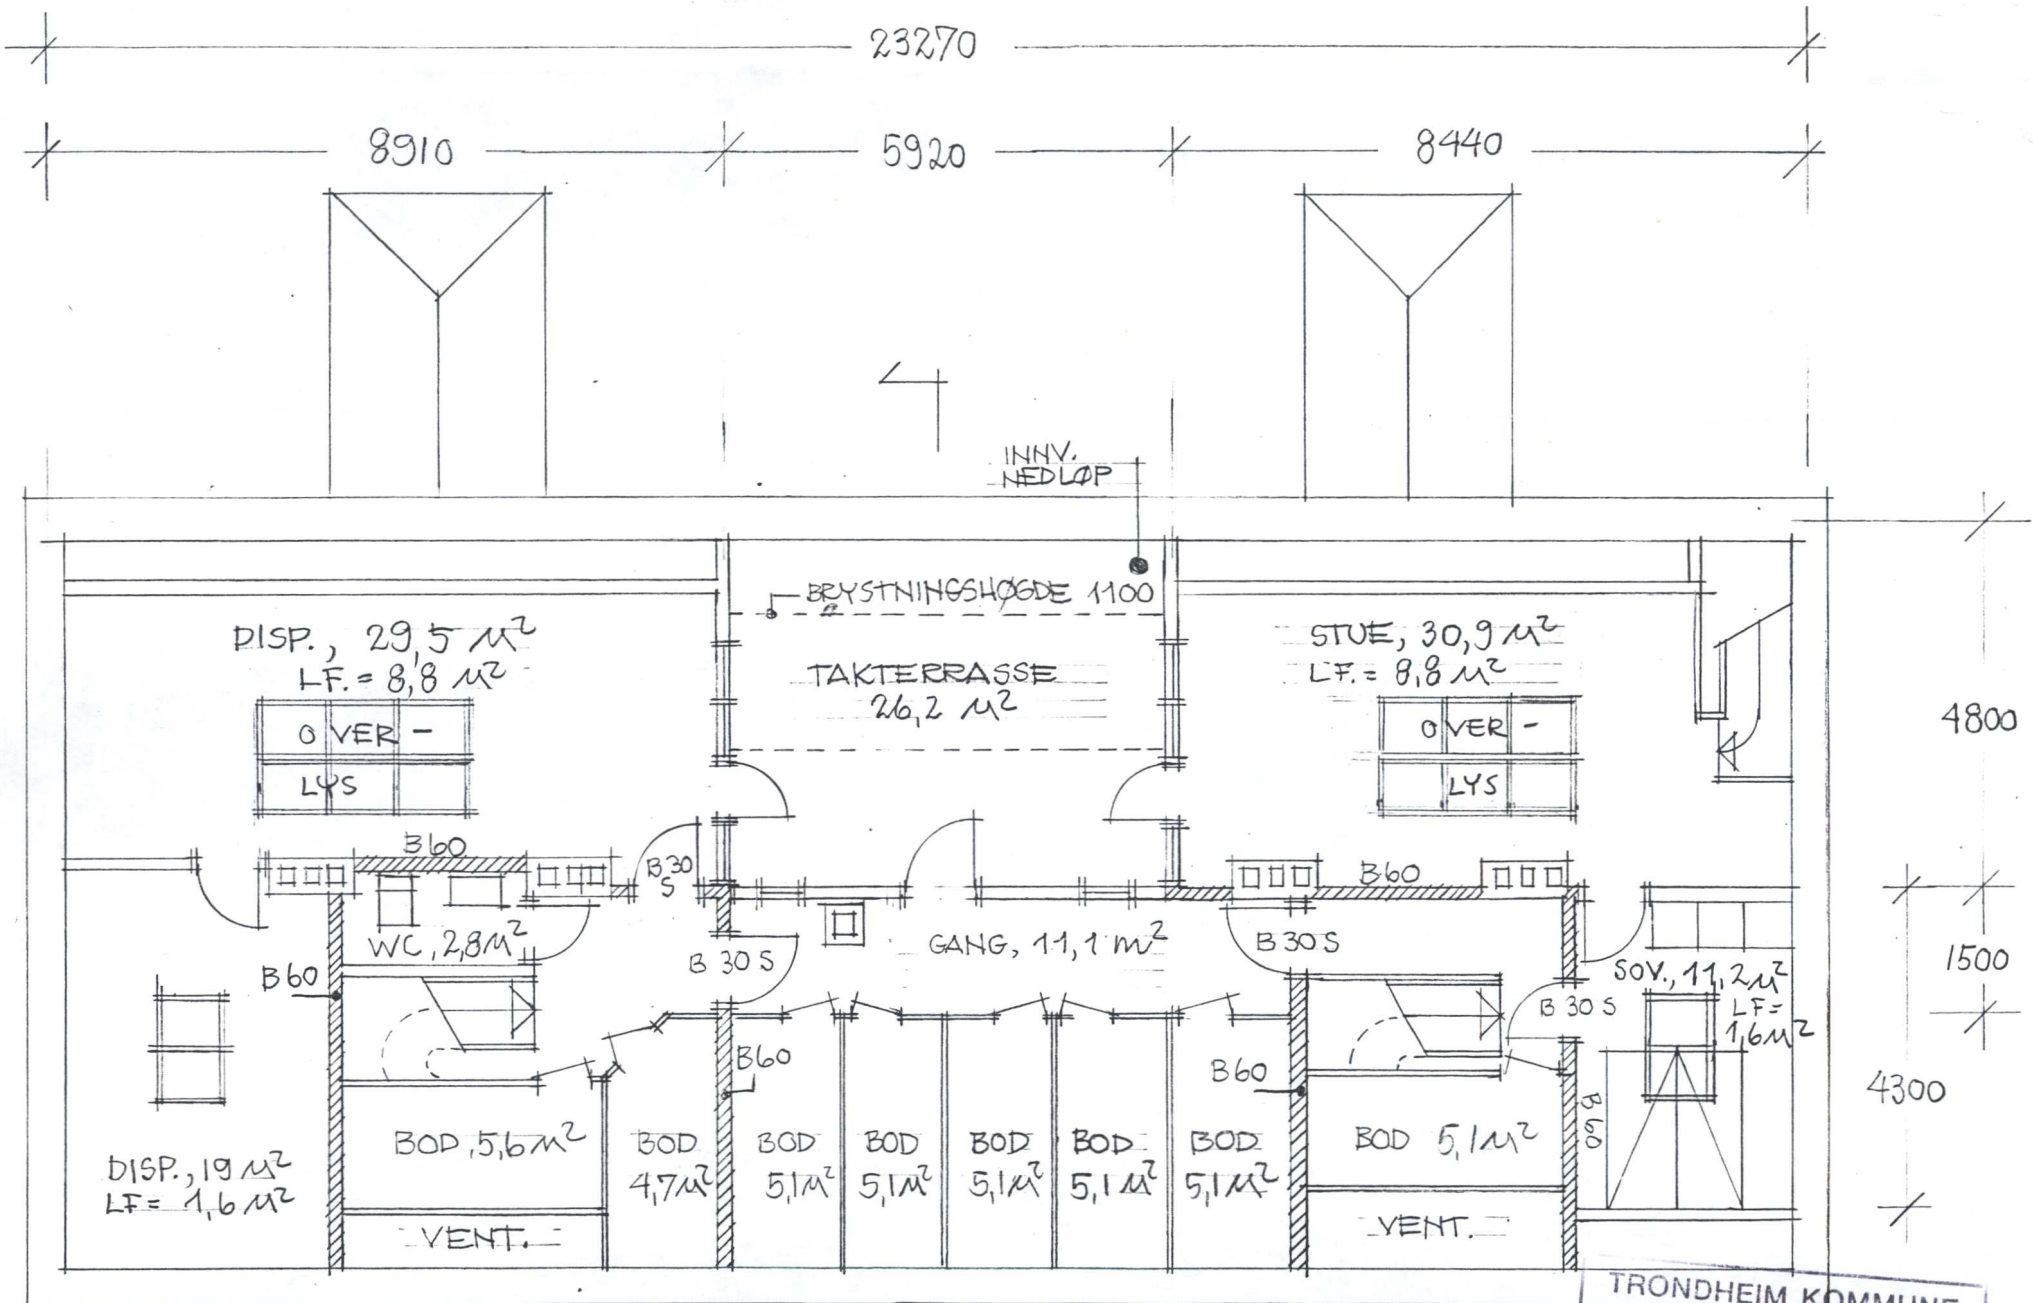

INNREDNING AV LOFT, SAMEIET N. MØLLENBERG ET. 84/86
 PLAN LOFTSETASJE

64725/89

TRONDHEIM KOMMUNE
 Byggesakskontoret
 11 SEPT. 1989
 Reg.nr. _____
 Ref.nr. 1:100
 TRONDHEIM, 5.9.89 *lukkeshi*