


PROSJEKT NR.:	PROSJEKT: GARASJE	DATO:
DOKUMENTNAVN:	FASADE FRONT (PORT)	SIGN.:

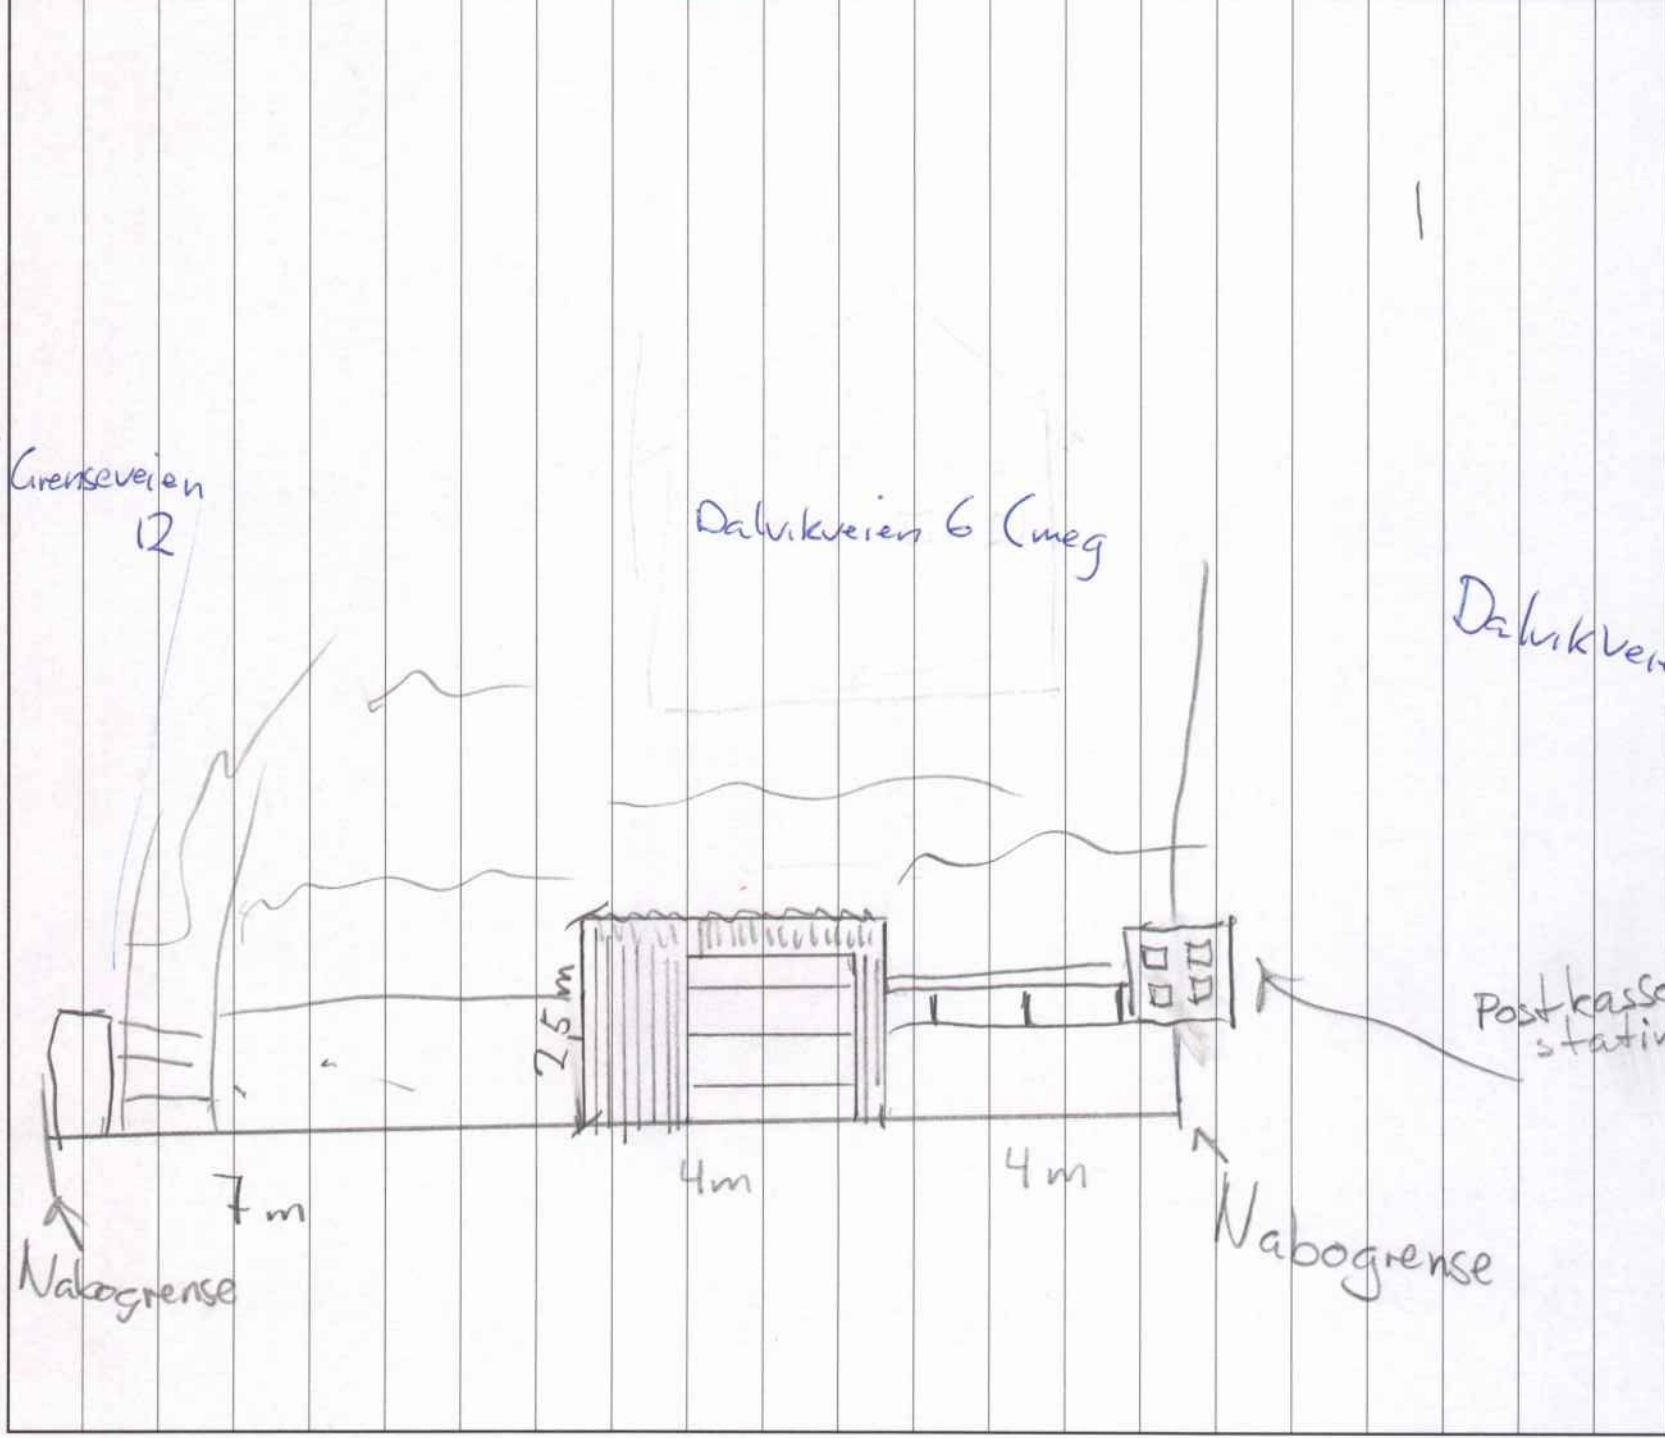

PROSJEKT NR.:	PROSJEKT:	DATO:
DOKUMENTNAVN:	SIGN.:	

GARASJE

FASADE SIDE (SØR)

