


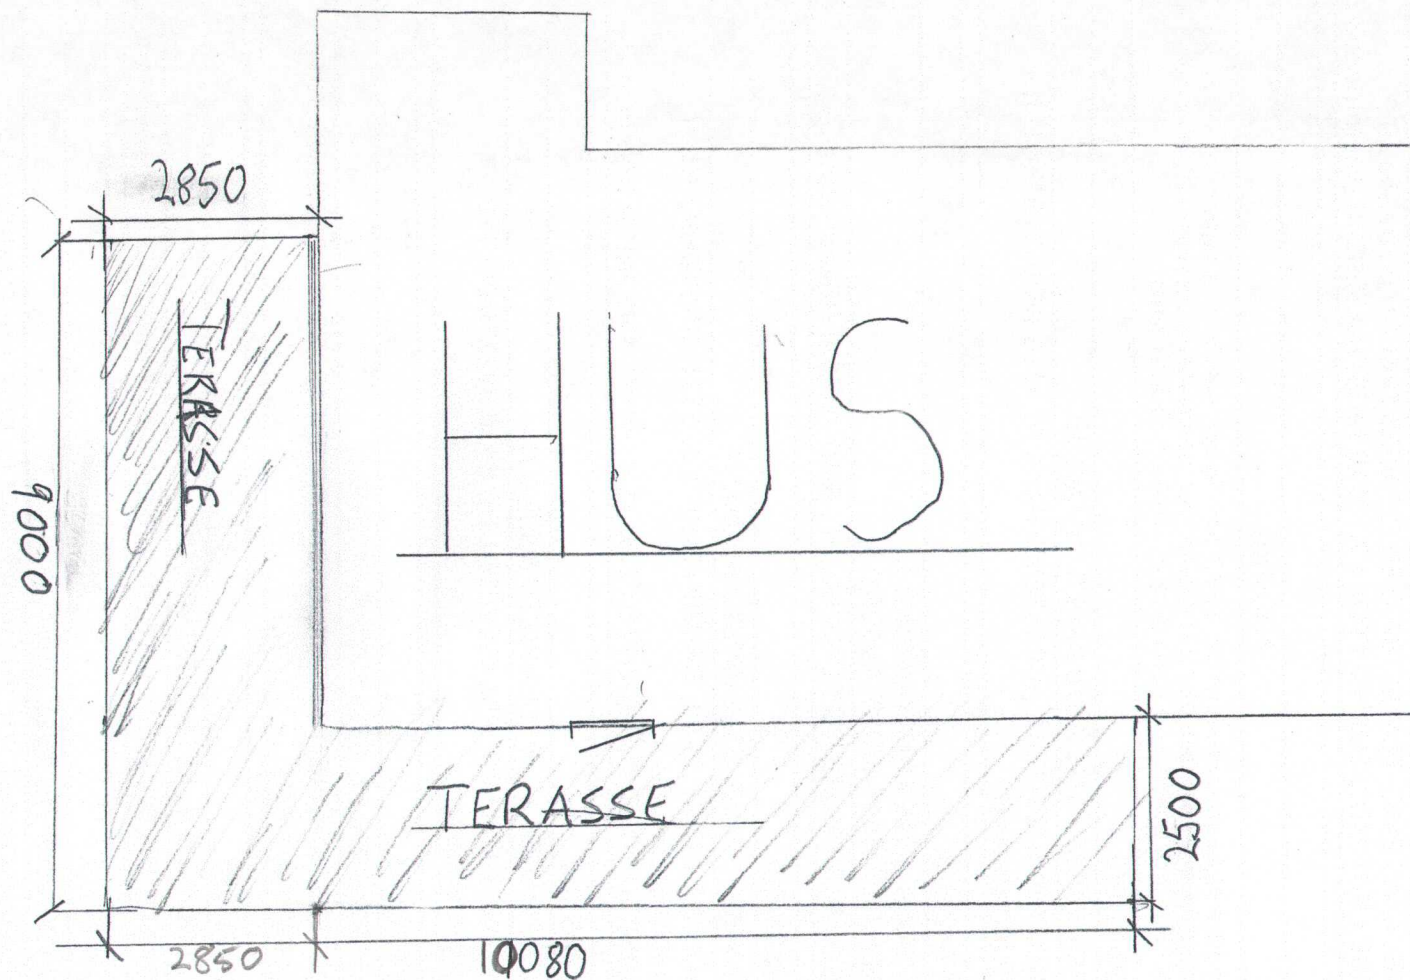

M: 1:100	A1
NAVN: ANDERS BØE	
PLANTEGNING	
PROJEKT: TERASSE	