



--- Eksisterende terreng

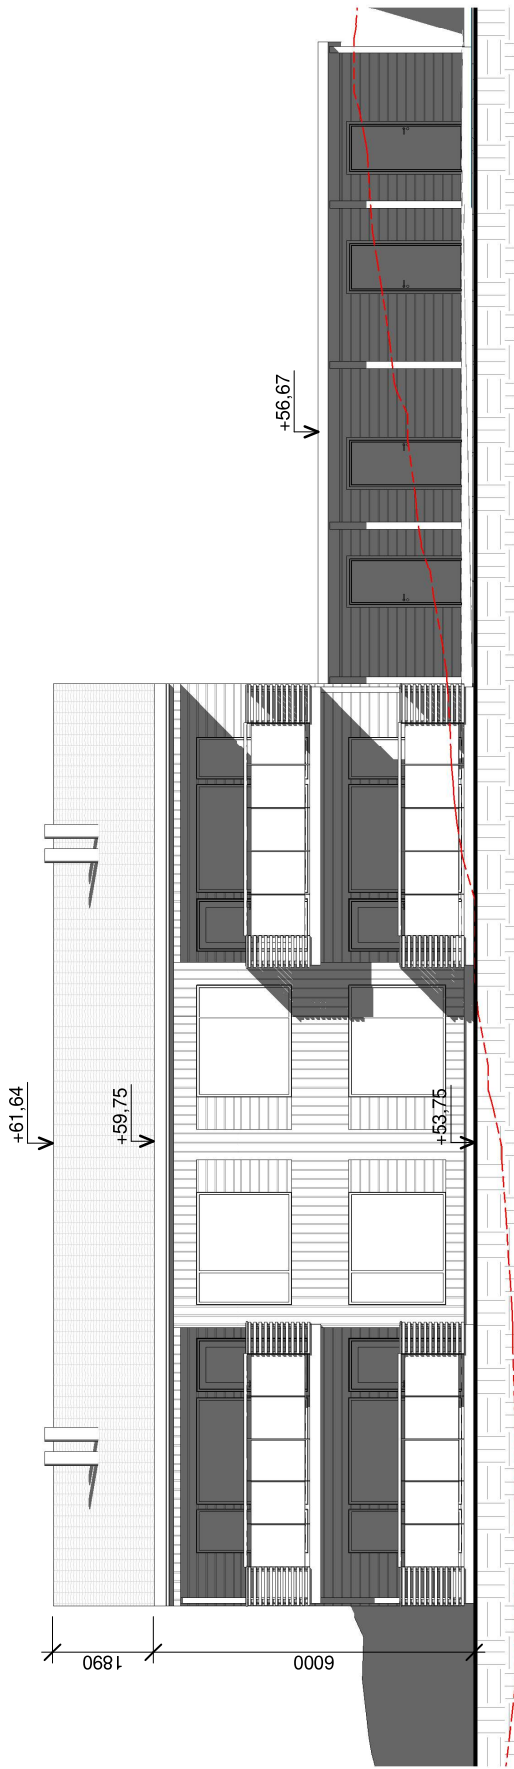

mot Vest

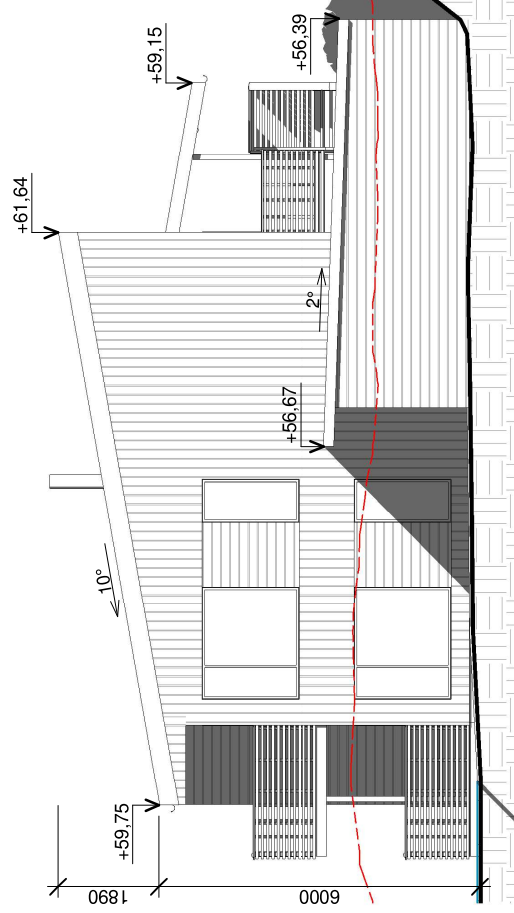

mot Sør

A	NY teikning	SAA	24.11.2023
Rev.	Revisjonen gjelder	Kontr.	Dato
	Mosnes AS	Ulført	05.06.2023
	BK3	Dato	PP
	Søster Fridas vei 15, 6520 Frei	Tegnet	Gr./Bnr.:
	Fasadar	Kontr.	SHA 138/597
		Prosjektnr.	0755-13
		Arktidlek	Rev.
		Tekningsnr.	A401
			A

IKON ARKTEKT
INGENIØR

NB! Denne teikning kan ikkje kopierast eller nyttast på annan måte enn det som framgår av avtalen.

NB! Denne teikning er for byggleseknaad og skal ikkje brukast som arbeidsteikning.