



KARTUTSNITT

Eiendom:

Gnr: 138

Bnr: 679

Fnr: 0

Snr: 0

Adresse: Søster Fridas vei 19, 6520 FREI


Hj.haver/Fester:



**KRISTIANSUND
KOMMUNE**

Dato: 24/4-2026 Sign:

Målestokk
1:500

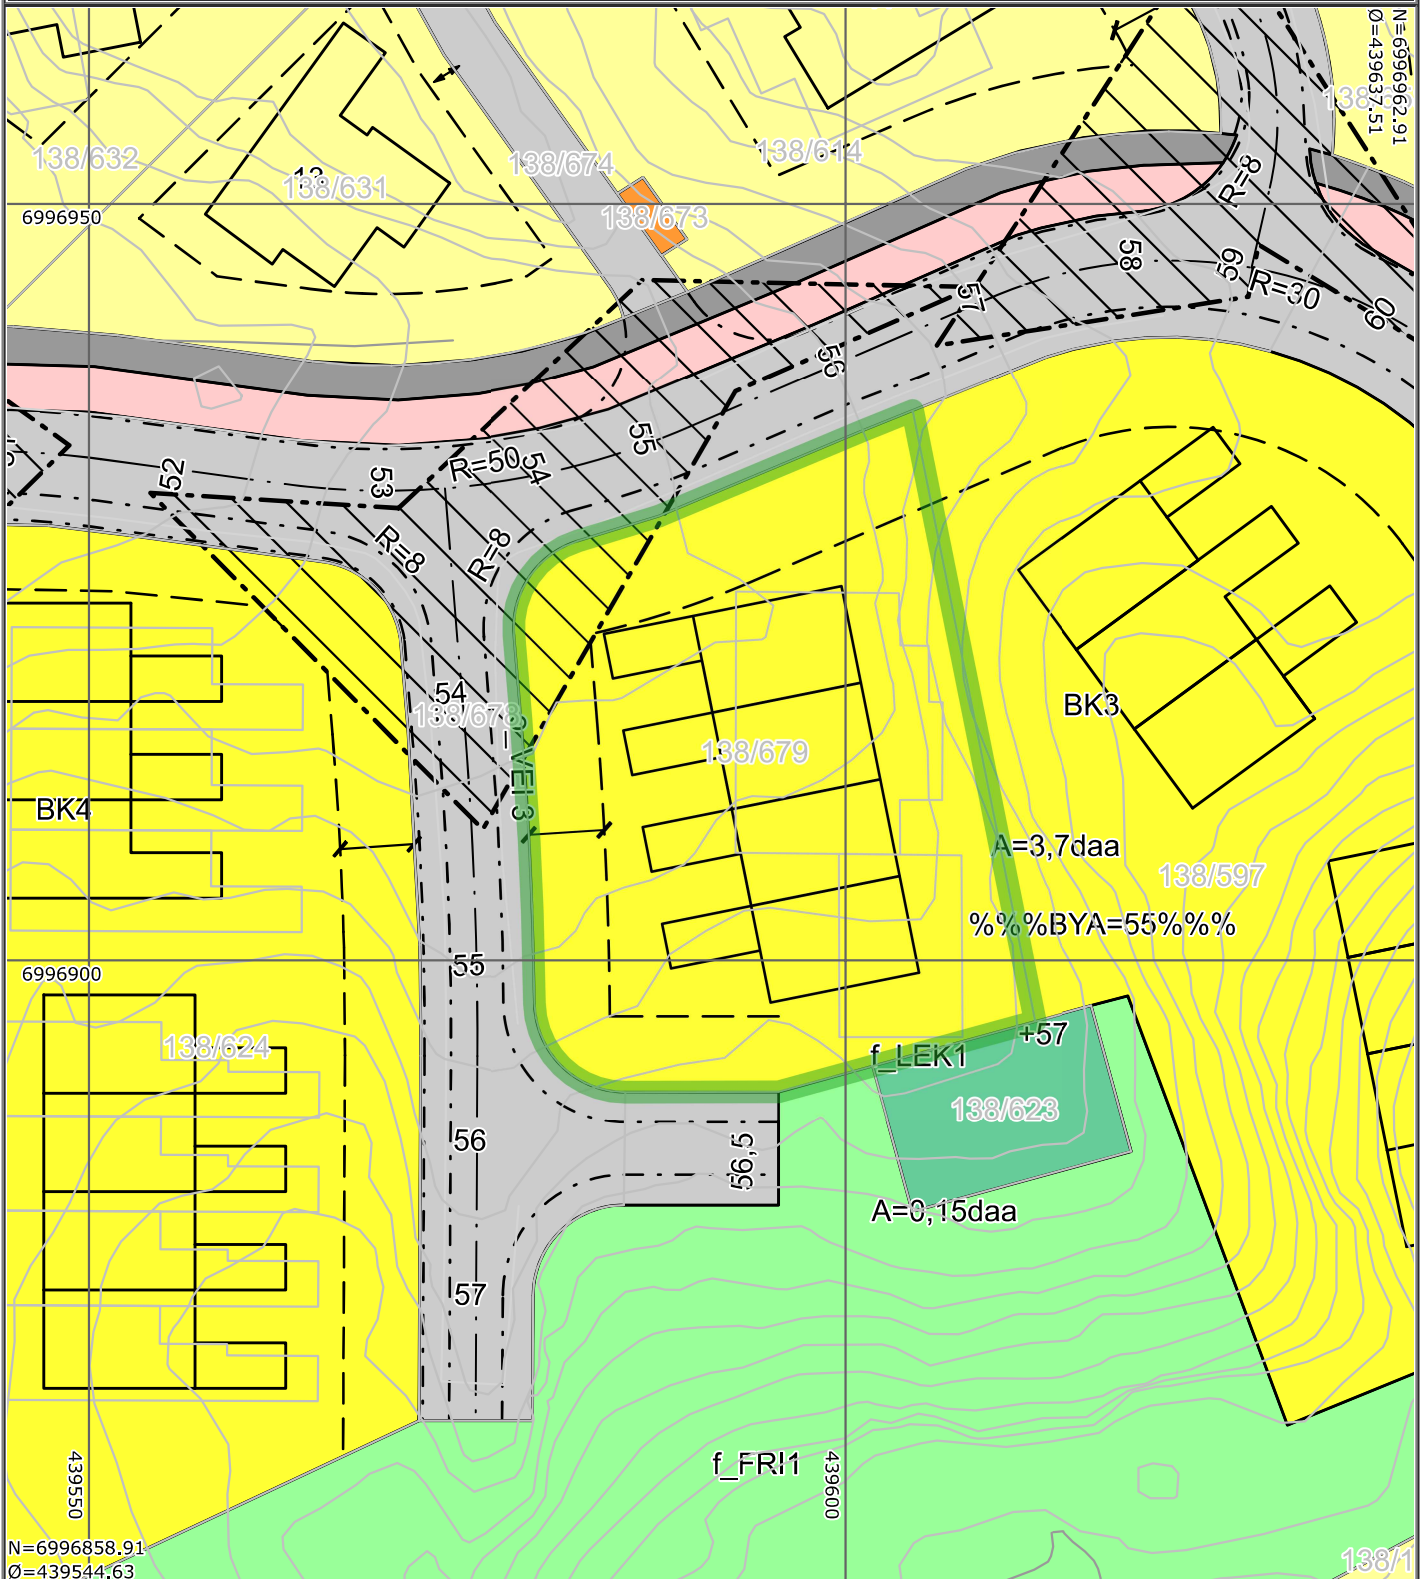

Det tas forbehold om at det kan forekomme feil på kartet, bla. gjelder dette eiendomsgrenser, ledninger/kabler, kummer m.m. som i forbindelse med prosjektering/anleggsarbeid må undersøkes nærmere.



KRISTIANSUND KOMMUNE

Tegnforklaring

Avkjørsel		Regulert tomtegrense	
	Byggegrense	Planlagt bebyggelse	
	Regulert senterlinje		Regulert kjørefelt
	Måle- og avstandslinje		Frisikt
	Boligbebyggelse, frittliggende småhus		Boligbebyggelse, konsentrerte småhus
	Renovasjonsanlegg		Lekeplass
	Veg		Fortau
	Annen veggrunn, tekniske anlegg		Friområde