



KARTUTSNITT

Eiendom:	Gnr: 138	Bnr: 679	Fnr: 0	Snr: 0
	Adresse: Søster Fridas vei 15, 6520 FREI, med flere			
Hj.haver/Fester:				




**KRISTIANSUND
KOMMUNE**

Dato: 24/4-2026 Sign:

Målestokk
1:1000

Tegnforklaring

	Kvikkleire		Boligbebyggelse - Nåværende
	Uteoppholdsarealer - Nåværende		Friområde - Nåværende

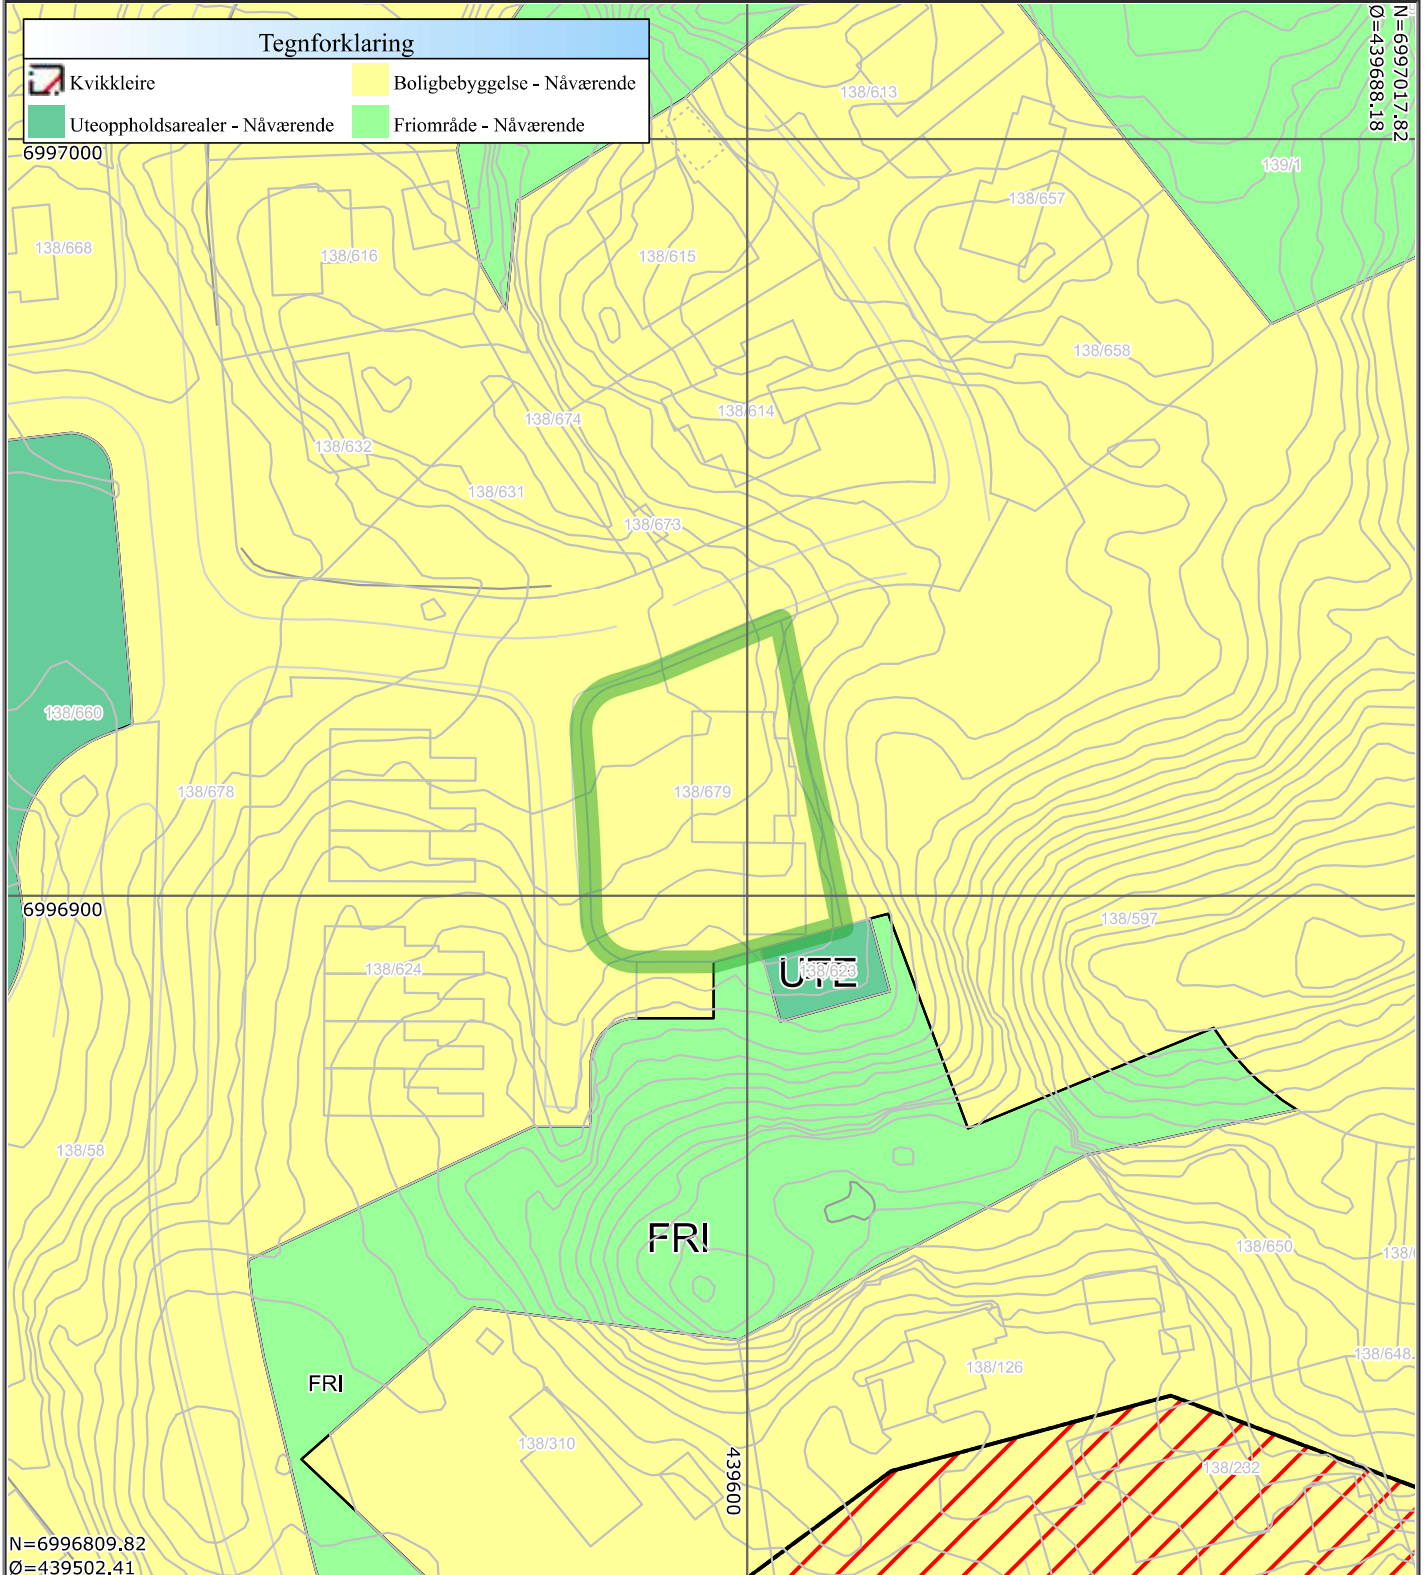

N=6996809.82
Ø=439502.41

Det tas forbehold om at det kan forekomme feil på kartet, bla. gjelder dette eiendomsgrenser, ledninger/kabler, kummer m.m. som i forbindelse med prosjektering/anleggsarbeid må undersøkes nærmere.