



# KARTUTSNITT

Eiendom:

Gnr: 5

Bnr: 159

Fnr: 0

Snr: 0

Adresse: Kokkolaveien 26, 6515 KRISTIANSUND N


Hj.haver/Fester:



KRISTIANSUND  
KOMMUNE

Dato: 8/6-2026 Sign:

Målestokk  
1:1000

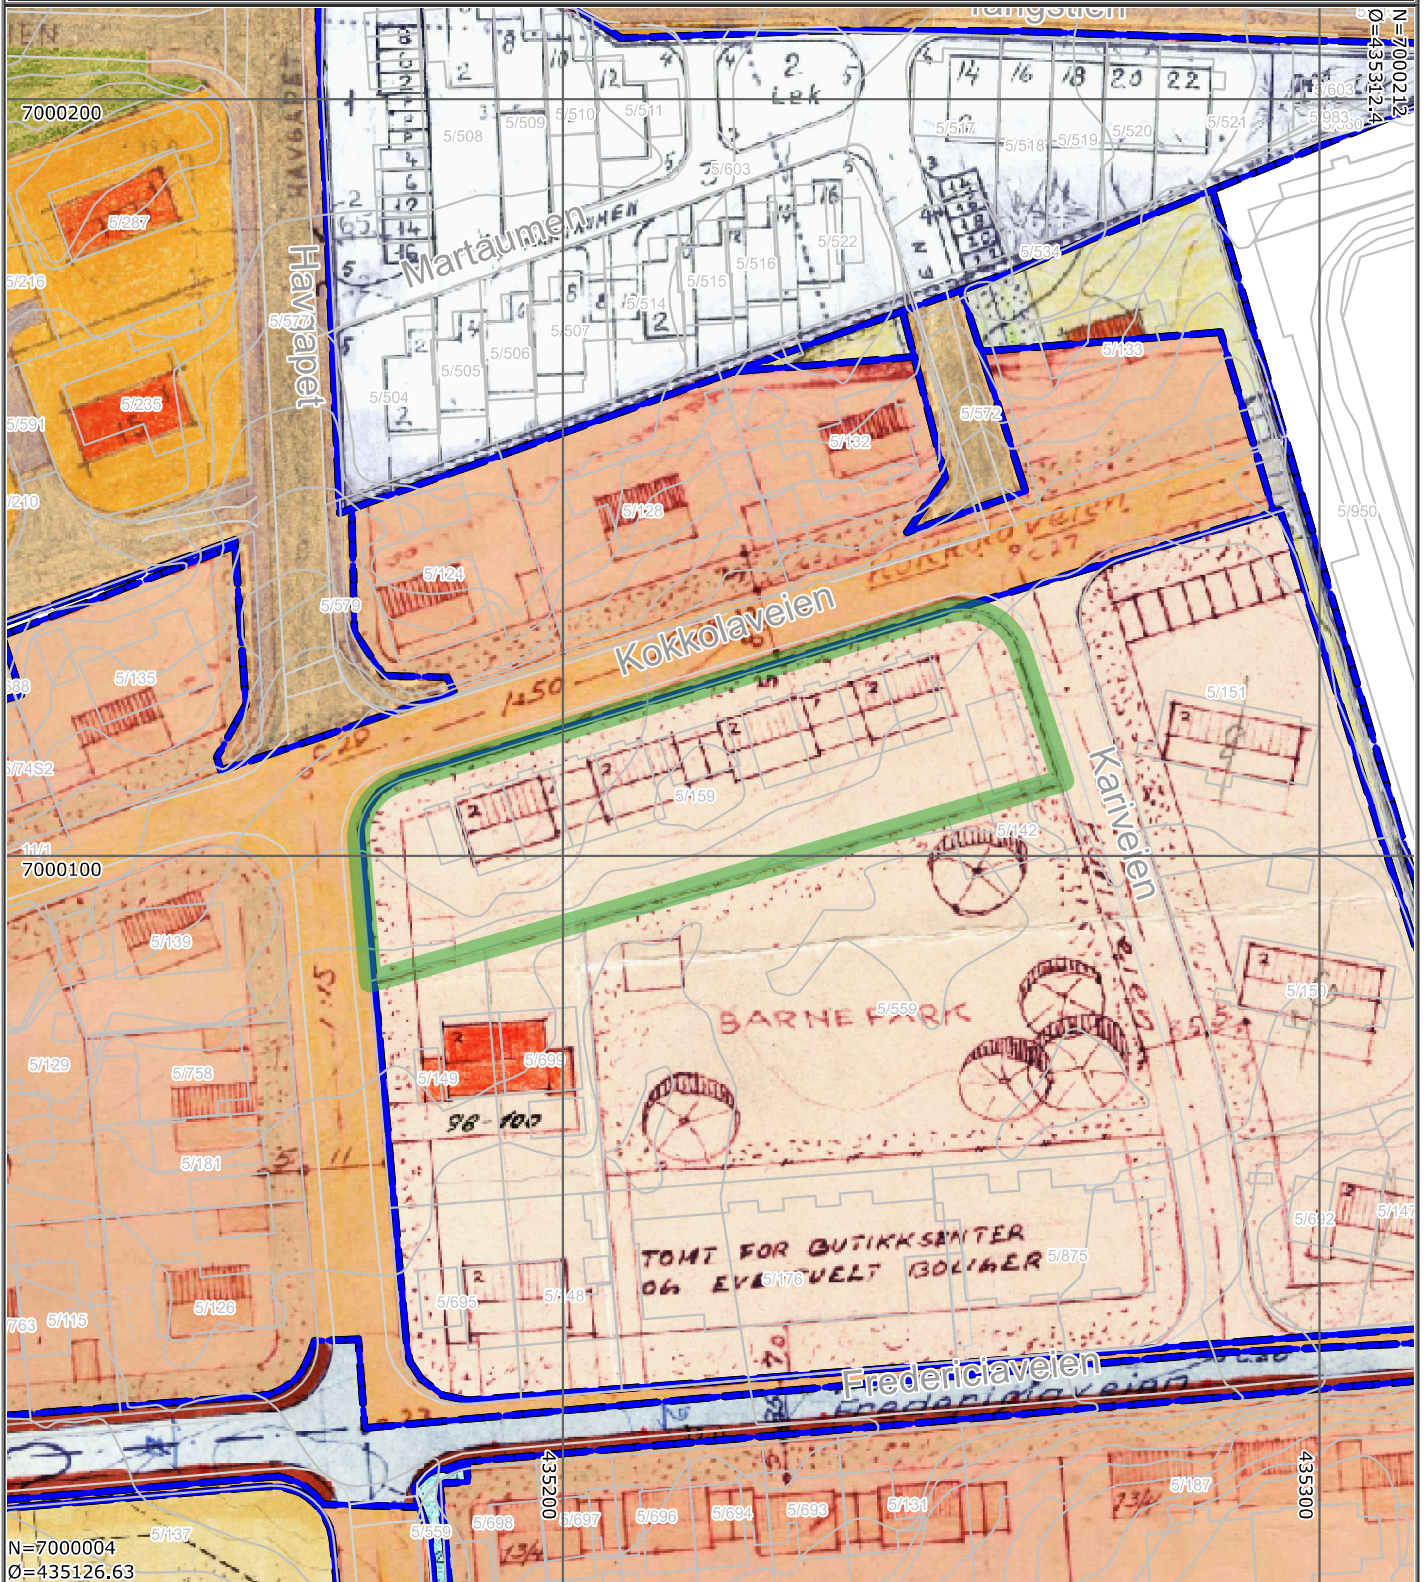

Det tas forbehold om at det kan forekomme feil på kartet, bla. gjelder dette eiendomsgrenser, ledninger/kabler, kummer m.m. som i forbindelse med prosjektering/anleggsarbeid må undersøkes nærmere.