
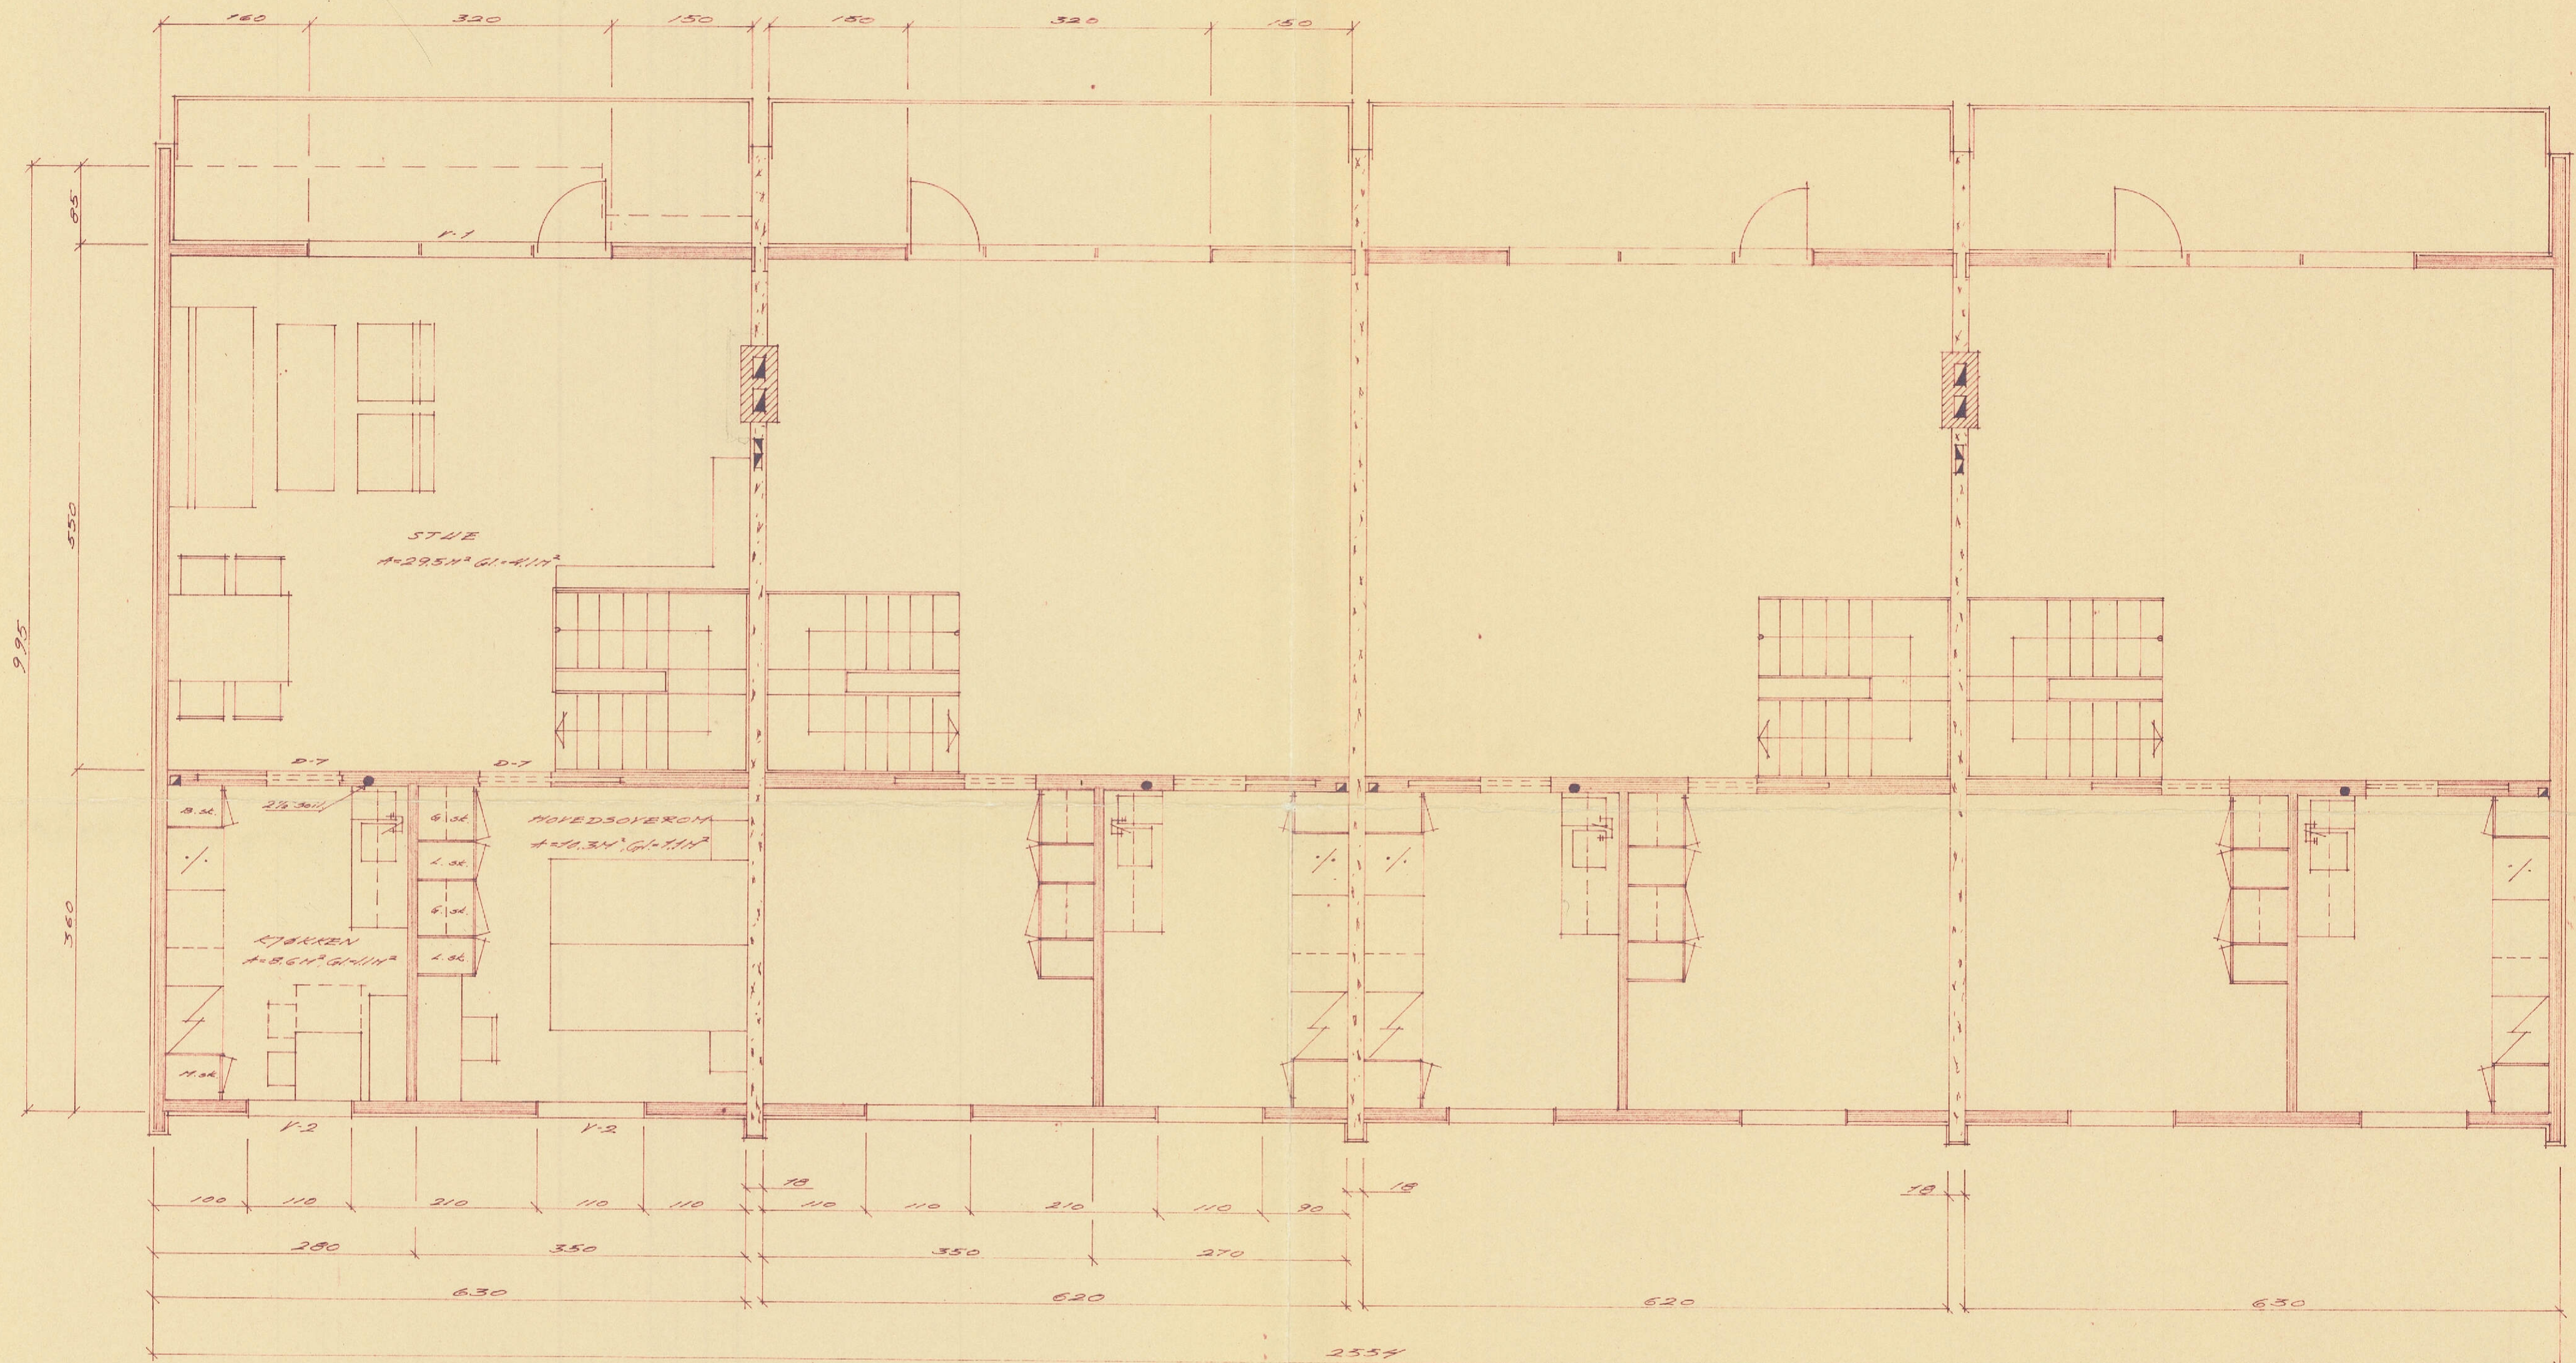


BYGNINGSSJEFEN
KRISTIANSUND N.
J.nr. 1425 1968

FREMLAGT
- 8 MAI 1968
KB. SUND. N. BYGNINGSRÅD

	TYPE 8 VERTIKALT DELT 4 MANNS- BOLIG / KOKKOLAVEIEN <i>A. Lange</i> PLAN UNDERETASJE	MÅL: 1/50	KRISTIANSUND N. 6/IV-68 MATH / USTAD 1
	A-2		



BYGNINGSJEFEN
KRISTIANSUND N.
J.nr. 425 1968

FREMLAGT
-8 MAI 1968
KR. SUND. N. BYGNINGSBÅD




TYPE G
VERTIKALT DELT 4-MANNS-
BOLIG I KOKKOLAVEIEN
PLAN 2 ETASJE


MÅL:
1/50

KR. SUND N. 6/4-68
MALM / LISTAD


2

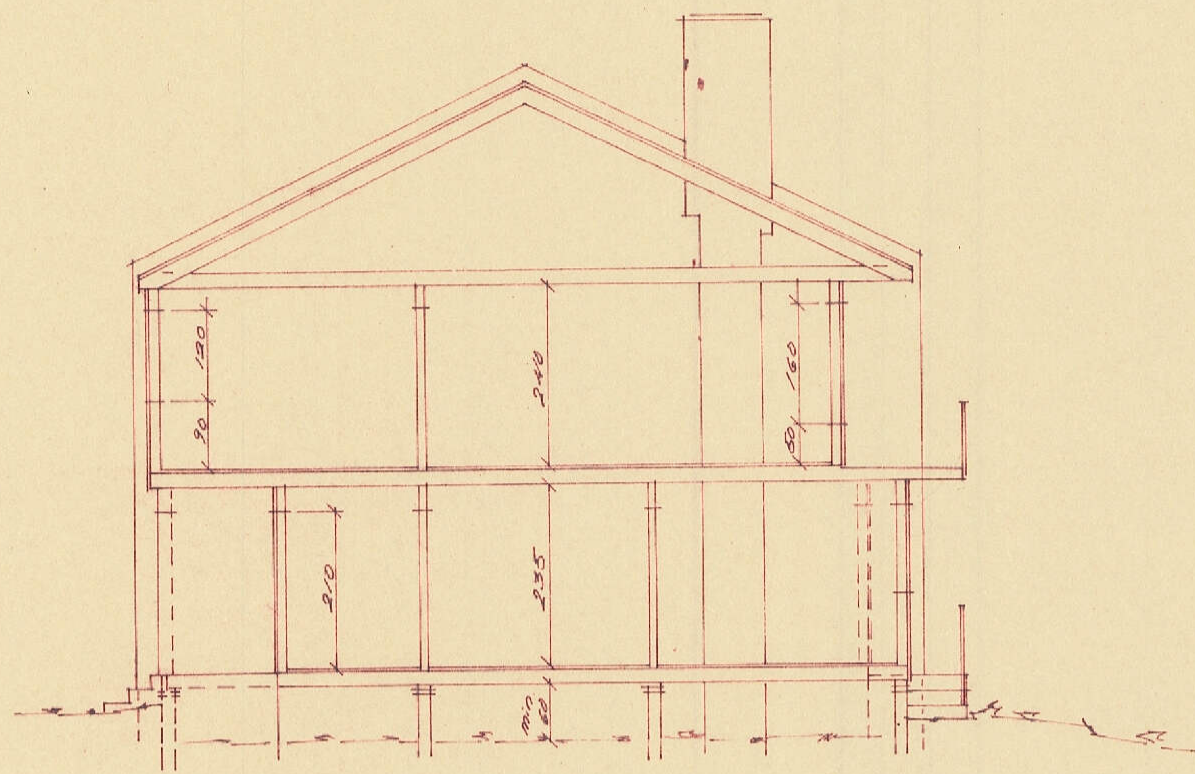


SNITT

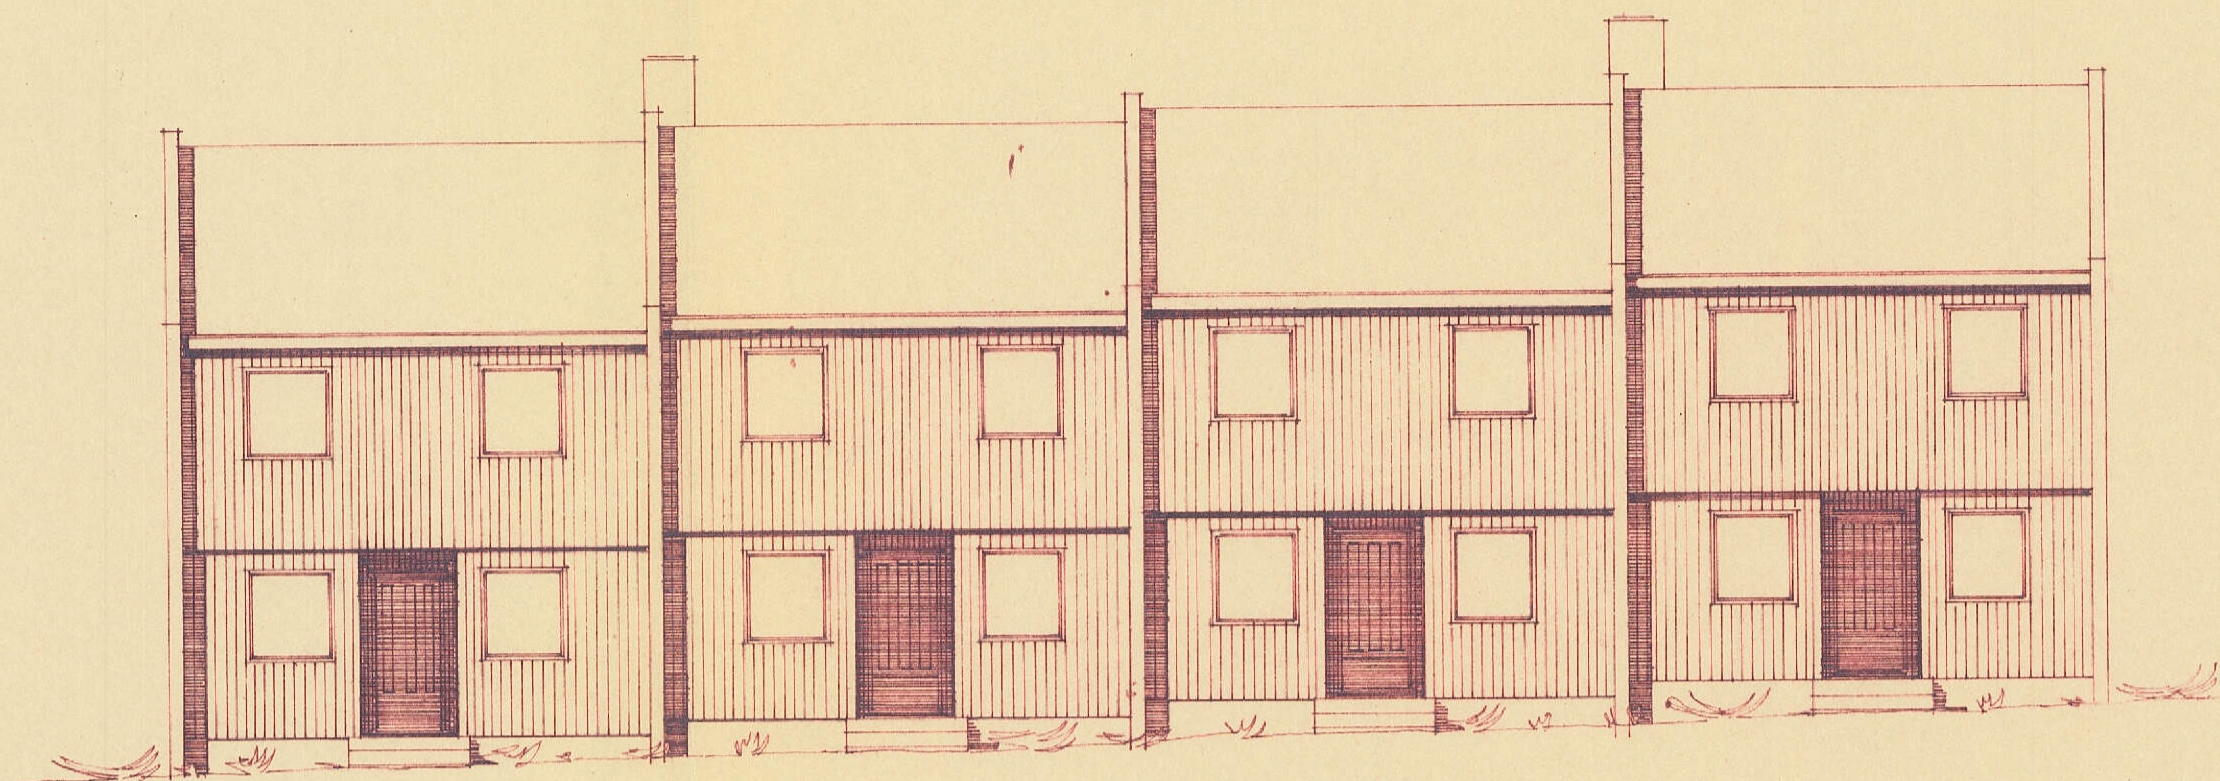

FASADE NORD

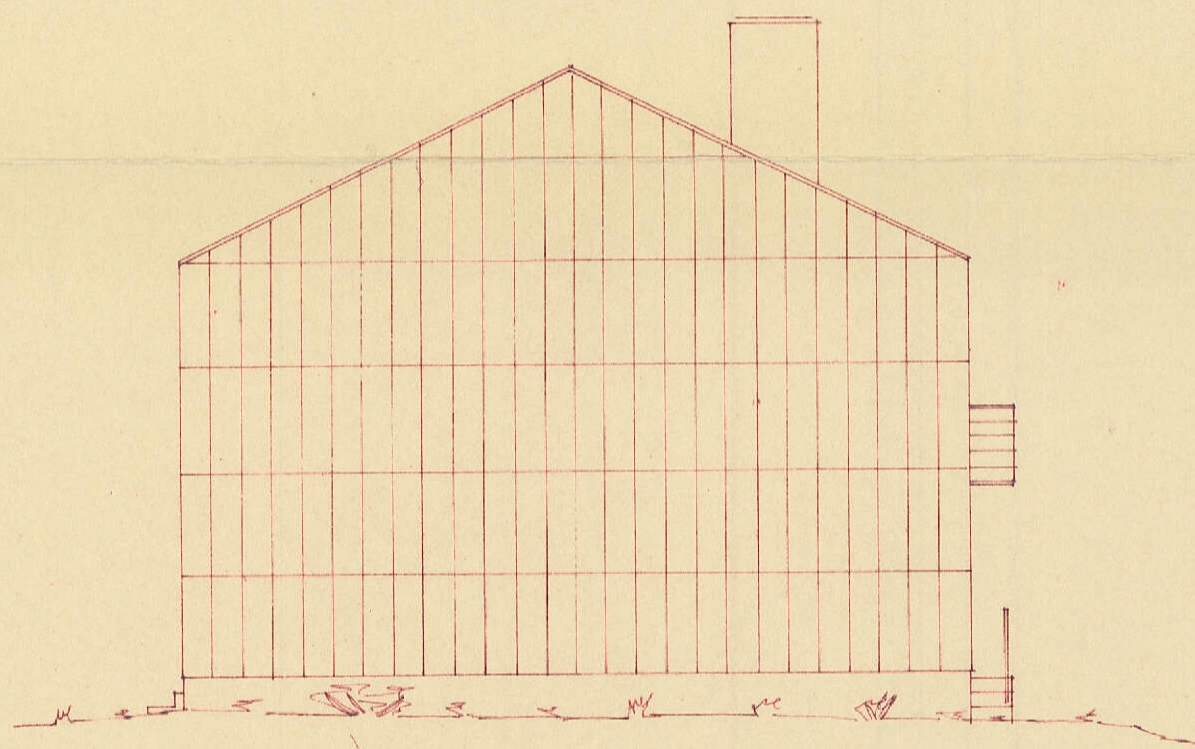

FASADE VEST

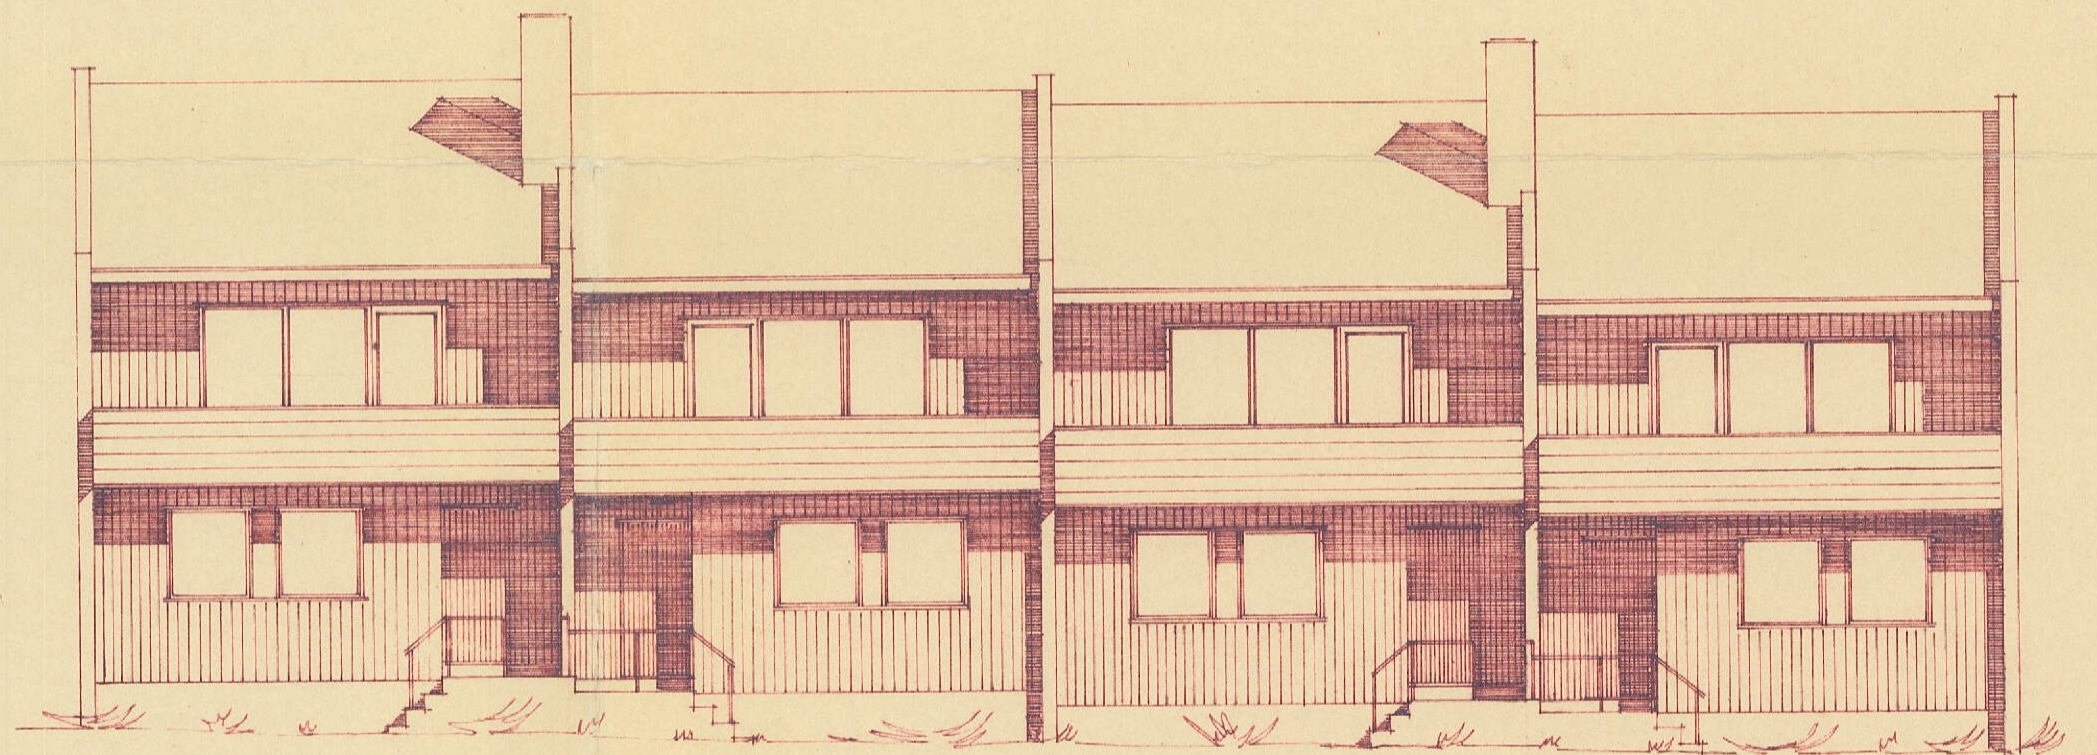

FASADE SØR

BYGNINGSSJEFEN
KRISTIANSUND N.
J.nr. 425 1968

FREMLAGT
-8 MAI 1968
KB. SUND. N. BYGNINGSRÅD



TYPE G.
VERTIKALT DELT 4 MANNS-
BOLIG I KOROLLANEIEN
FASADER & SNITT.

Mål:
1/100

KR. SUND N. 6/4-68
MALM / LISTAD

3