



KARTUTSNITT

Eiendom:

Gnr: 5

Bnr: 159

Fnr: 0

Snr: 0

Adresse: Kokkolaveien 26, 6515 KRISTIANSUND N

Hj.haver/Fester:



**KRISTIANSUND
KOMMUNE**

Dato: 8/6-2026 Sign:

Målestokk
1:1000

Tegnforklaring

Samleveg - På bakken - Nåværende


Idrettsanlegg - Nåværende

Bebyggelse og anlegg kombinert i samsvar med angitte bestemmelser - Nåværende

Boligbebyggelse - Nåværende

Uteoppholdsarealer - Nåværende

Friområde - Nåværende

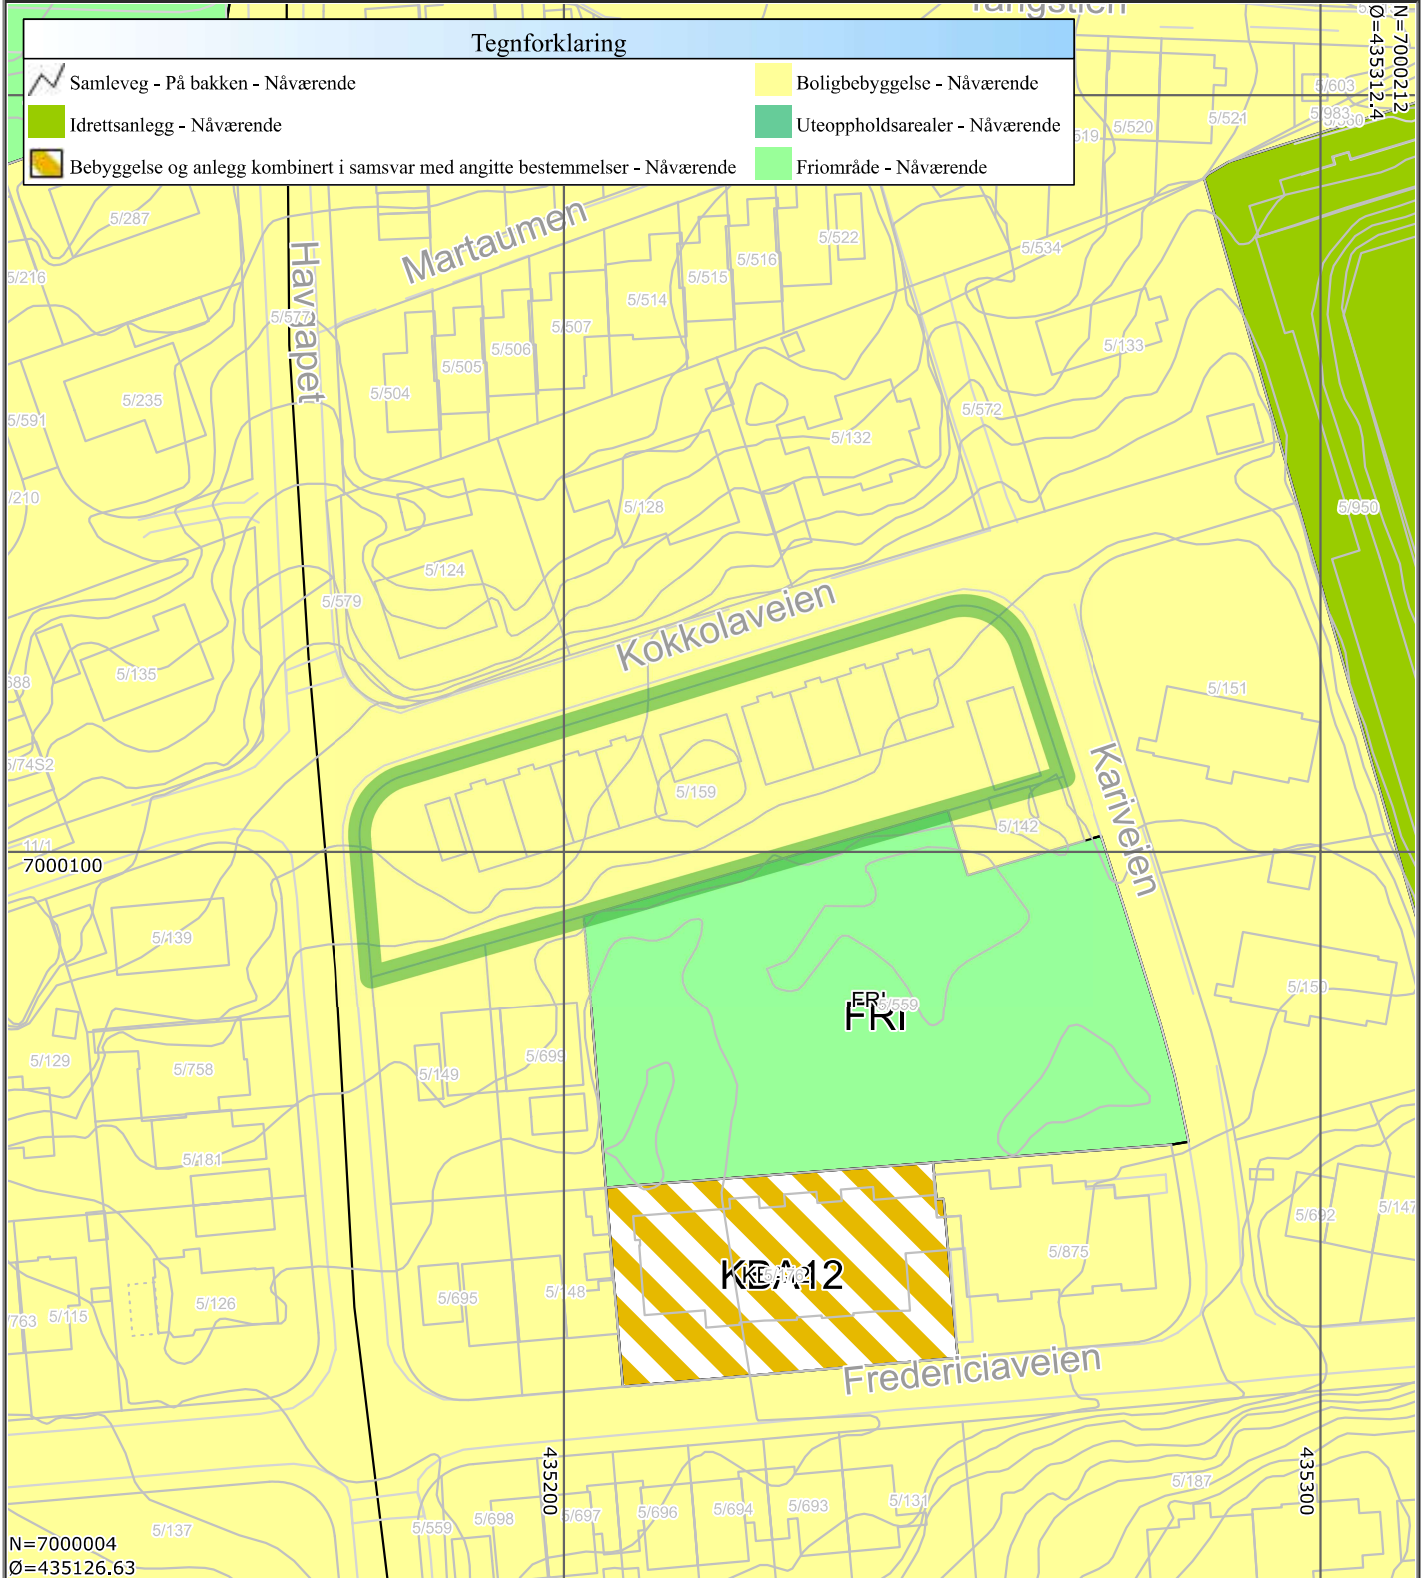

Det tas forbehold om at det kan forekomme feil på kartet, bla. gjelder dette eiendomsgrenser, ledninger/kabler, kummer m.m. som i forbindelse med prosjektering/anleggsarbeid må undersøkes nærmere.