

BYGNINGSSJEFEN  
 HALSA KOMMUNE  
 10.11.99 *RS*

**ROLF MARDAL AS 6693 VÅGLAND**

<b>M</b> 1:100	sign.
OPPLØFTET TAK	dato 2.9.99
TYPE BYGG / BYGGHEIET	
HYTTE / FINN SARHEIM	




OPPRISS MOT SØRVEST



OPPRISS MOT NORDVEST

FINN SARHEIM OG FAM. HYTTE, SKÅLVIKFJORDEN OMBYGGING OG TILBYGG	Dato: 1.6.1995
OPPRISS MOT SØRVEST OG NORDVEST	Mål: 1:100
INGENIØR BJØRN T. JOHNSEN INNHERREDSVEIEN 84 B 7042 TRONDHEIM	Tegn.nr. 4954-0


*B-dak 28/95 B*  
 BYGNINGSSJEFEN  
 HALSA KOMMUNE

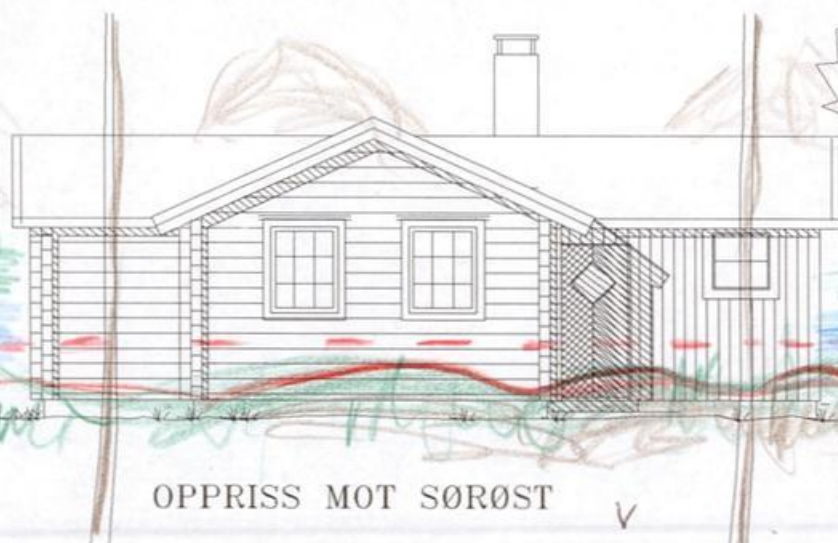

OPPRISS MOT SØRØST

v


— rød strek angir  
omtrent terreng.  
Alt under stiplet  
rød linje er skjult  
i terrenget.

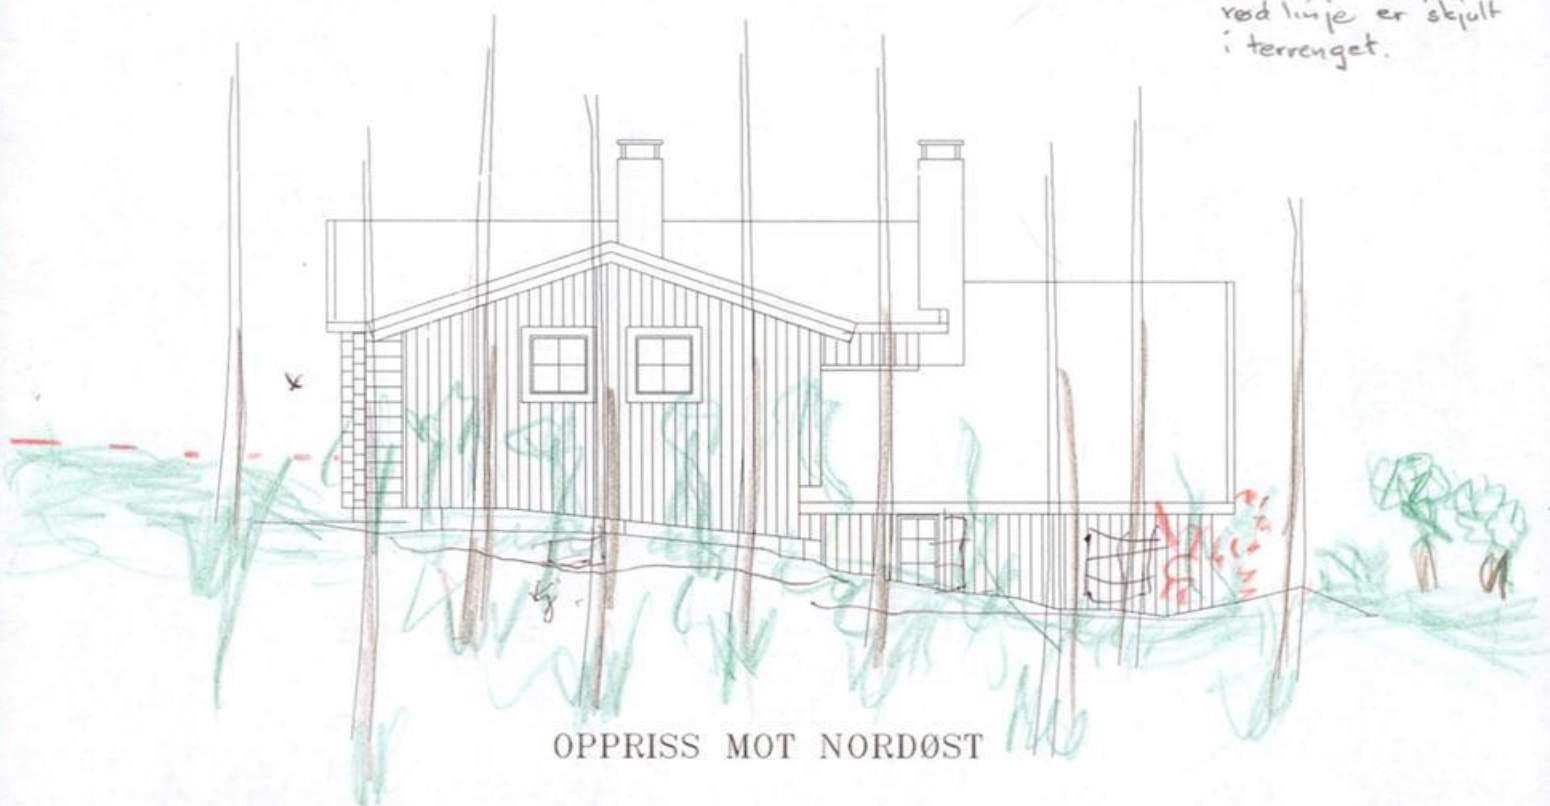

OPPRISS MOT NORDØST

<p>FINN SARHEIM OG FAM. HYTTE, SKÅLVIKFJORDEN OMBYGGING OG TILBYGG</p>	<p>Dato: 1.6.1995</p>
<p>OPPRISS MOT SØRØST OG NORDØST</p>	<p>Mål: 1:100</p>
<p>INGENIØR BJØRN T. JOHNSEN INNHERREDSVEIEN 84 B 7042 TRONDHEIM</p>	<p>Tegn.nr. 4953-0</p>

B-sak 28/95 B  
BYGNINGSSJEFEN  
HALSA KOMMUNE

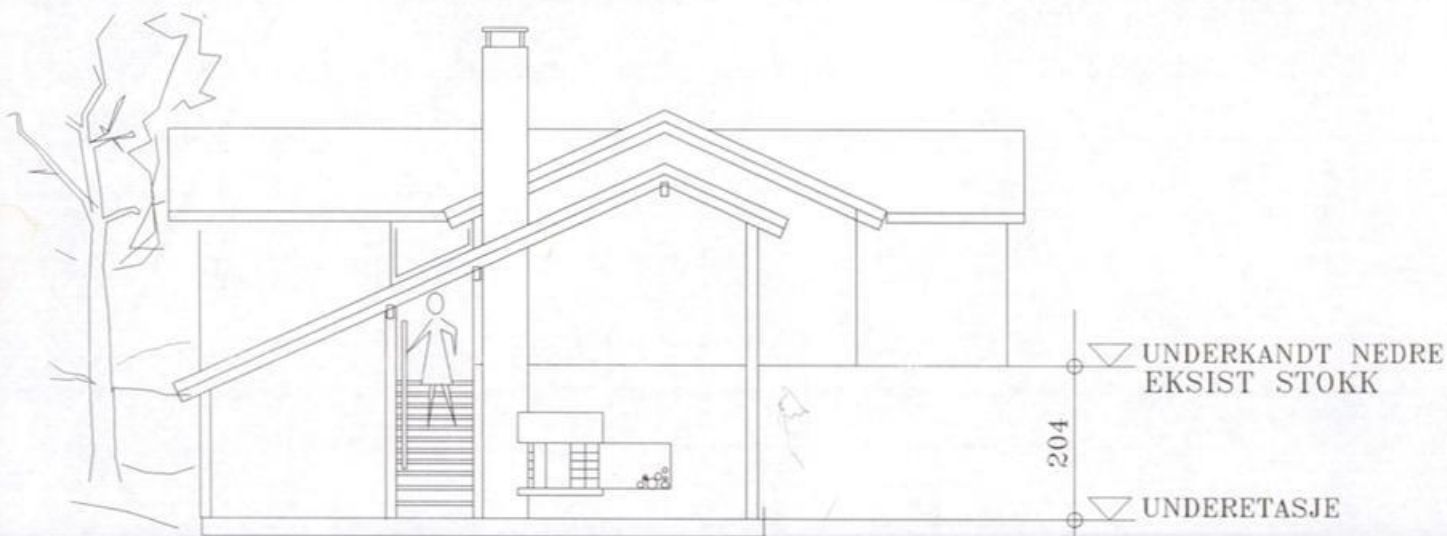

SNITT GJENNOM TILBYGG



FINN SARHEIM OG FAM. HYTTE, SKÅLVIKFJORDEN OMBYGGING OG TILBYGG	Dato: 1.6.1995
PLAN UNDERETASJE OG SNITT	Mål: 1:100
INGENIØR BJØRN T. JOHNSEN INNHERREDSVEIEN 84 B 7042 TRONDHEIM	Tegn.nr. 4952-0

*B-sak 28/95 B*  
 BYGNINGSSJEFEN  
 BIALSA KOMMUNE



1. ETASJE

BYGNINGSSJEFEN  
HALSA KOMMUNE

FINN SARHEIM OG FAM. HYTTE, SKÅLVIKFJORDEN OMBYGGING OG TILBYGG	Dato: 1.6.1995
PLAN 1. ETASJE	Mål: 1:100
INGENIØR BJØRN T. JOHNSEN INNHERREDSVEIEN 84 B 7042 TRONDHEIM	Tegn.nr. 4951-0