



4 manns bolig

A 17.11.2025 Janne

DATA DESIGN SYSTEM
A NEMETSCHEK COMPANY



Tegningen må bare
benyttes i forbindelse
med leveringsavtale
med
Solid Boliger Dale Malo

Tiltakshaver:

Byggeplass: **Mevold Panorama**

Kommune: **Aukra**

Gnr: Bnr: Mål: **100**

Fasader 1 - 4

Dato: **06.02.2023**

Tegn: **Janne**


Prosjekt nr.:

Tegn.nr: **508**

Solid Boliger 4 Manns Mevold Panorama Type Nedregård

Hus 1 & 2

PLAN 1

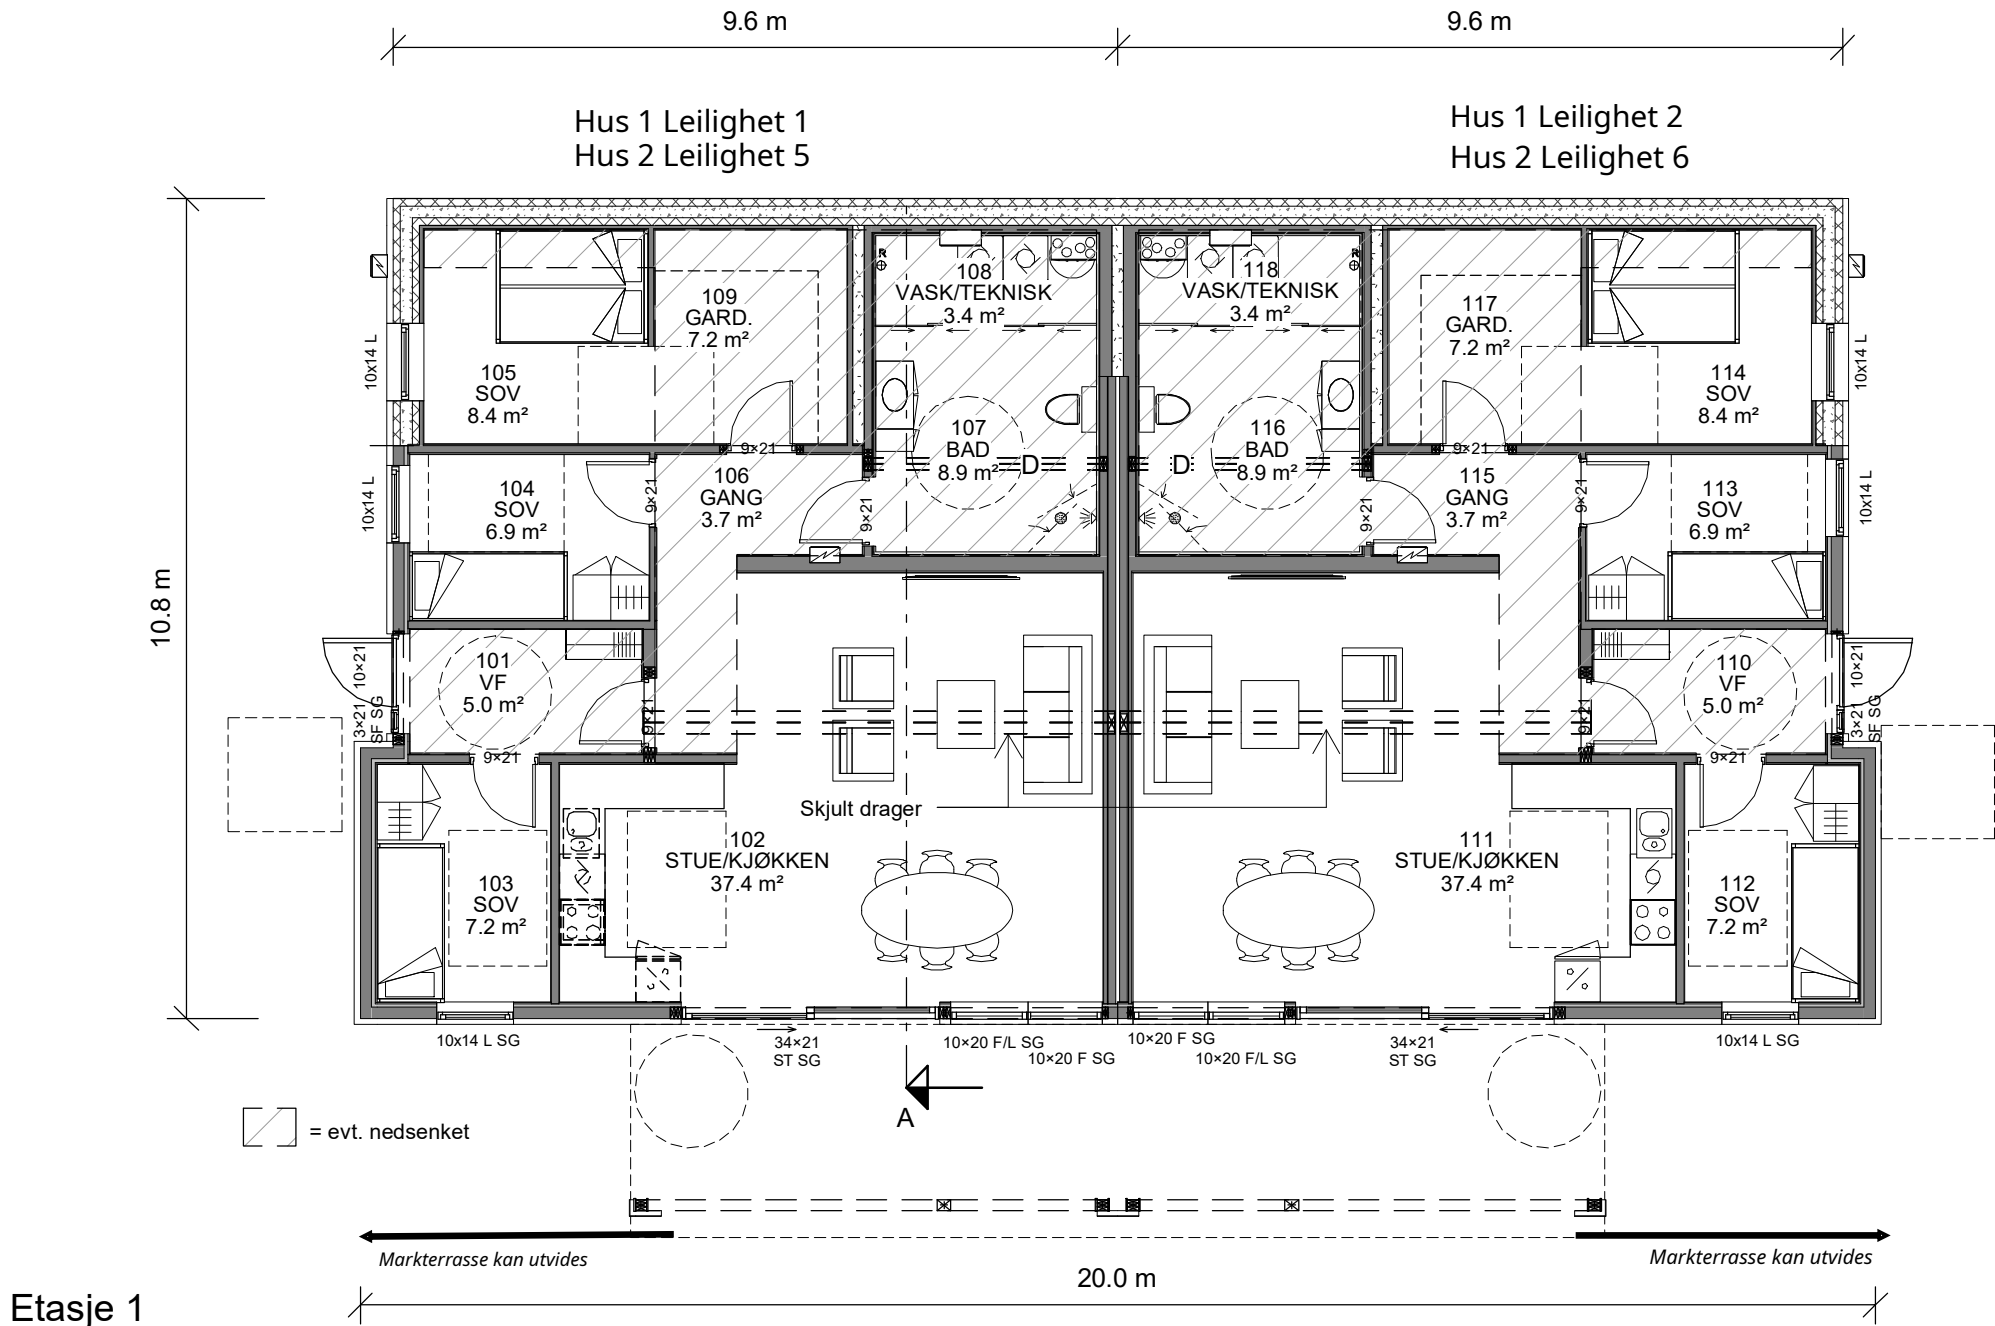

MEDLEM:	
TILTAKSHAVER: Solid Boliger AS	G.nr/B.nr:
BYGGEPLASS: Mevold Panorama	KOMMUNE: Aukra kommune

TEGN, INNHOLD: 1. Etasje	FORMAT: A3	MÅLESTOKK: 1 : 100
PROSJEKT: 4-mannsbolig Hus 1 & 2		
PROSJEKT NR:		

