


FORKLARING-



SEKSJON 1-K0101=69M²

OPPGITT AREAL BLE LEVERT AV TITAKSHAVER
 ALLE MÅL SKAL KONTROLERES OG TILPASSES PÅSTED.KONTAKT ARKITEKT.

Revidert :			
<input checked="" type="radio"/> Byggsøknad	<input type="radio"/> Dokumentasjon	<input type="radio"/> Søknadtegning	
<input type="radio"/> Forslag	<input type="radio"/> Arbeidstegning	<input type="radio"/> 3D Presentasjon	
 tlf. 409 85 858 Avstikkeren 7A,1807 Askim post@aaplan.no		Prosjekt: Reseksjonering leiligheter Bentenesveien 29A, 9/157.6512 Kristiansund Oppdragsgiver: DJEVAD MESCHAN Vekselerveien 1,0585 Oslo	
		Tegn. gjelder: Plan Uetasje ISO A4(297x210)	
Dato: 29.06.2017		Sted: _____ Skala: 1:100 Tegnings nr.: A10	
Org.nr. 917 499 853		Prosjekt nr.: 05/2017	

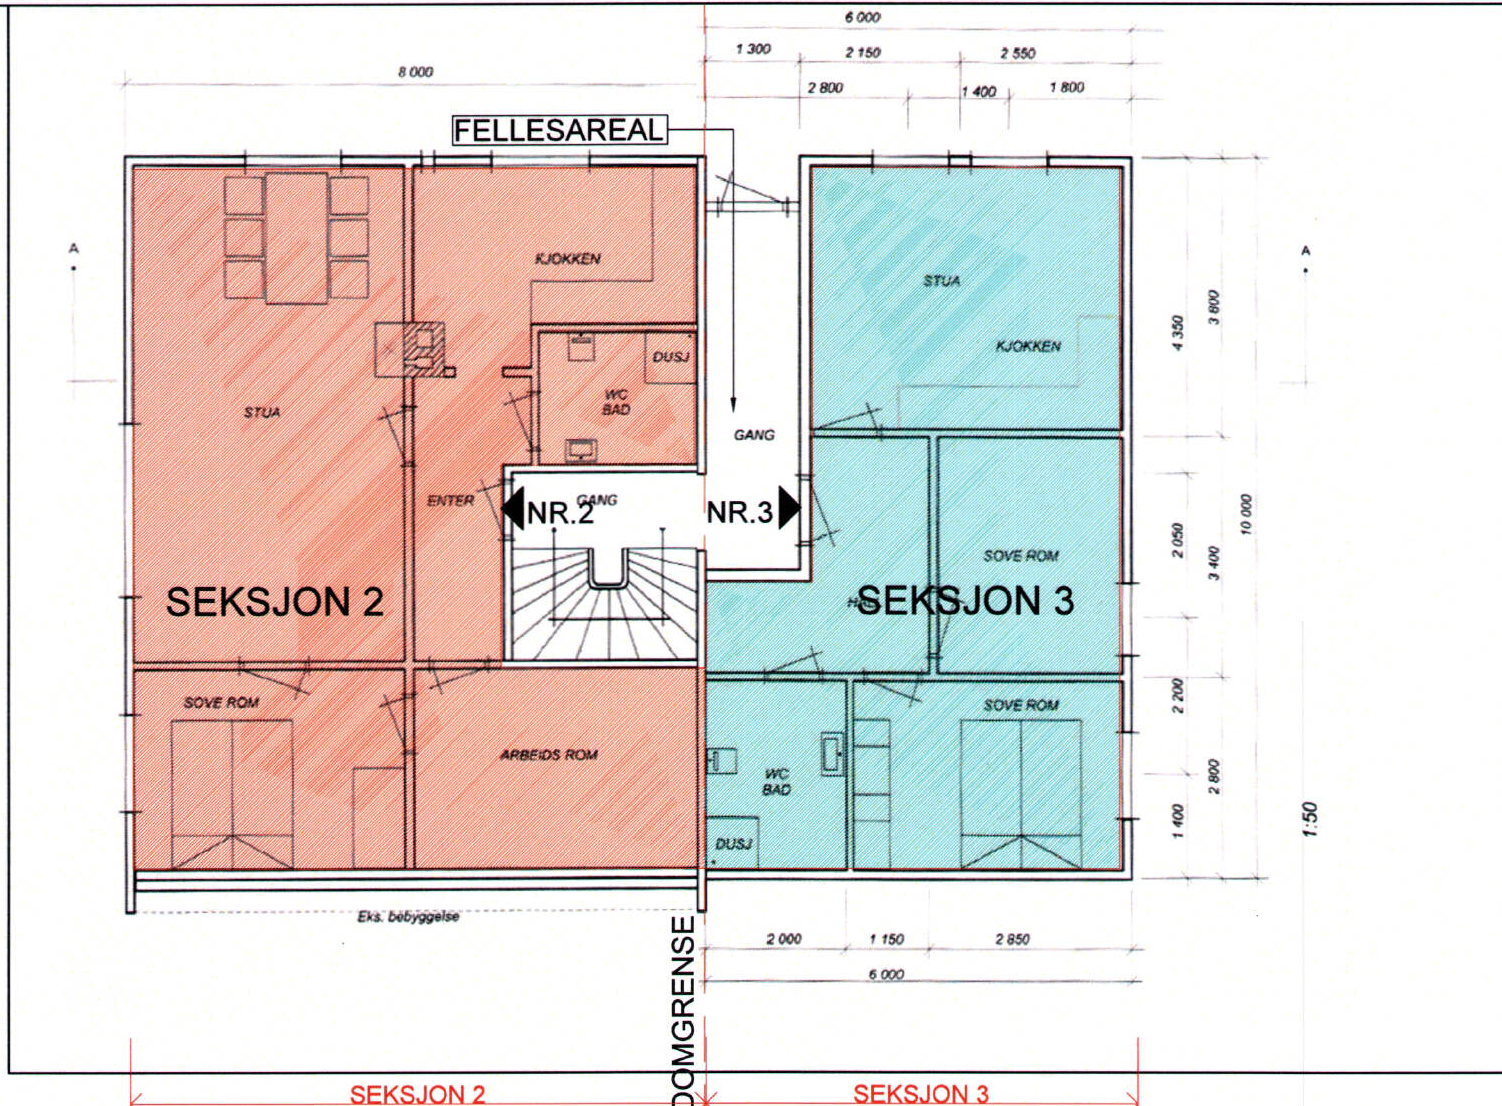


TOMT AREAL =482,5 M²
 BRA 1 ETASJE - BRUKSENHETSNUMMER H0101=132M²
 FORKLARING-

- SEKSJON 2 LEILIGHET NR.2=74M²
- SEKSJON 3 LEILIGHET NR.3=58M²

OPPGITT AREAL BLE LEVERT AV TITAKSHAVER
 ALLE MÅL SKAL KONTROLERES OG TILPASSES PÅSTED.KONTAKT ARKITEKT.

Revidert :			
<input checked="" type="radio"/> Byggsøknad	<input type="radio"/> Dokumentasjon	<input type="radio"/> Søknadtegning	
<input type="radio"/> Forslag	<input type="radio"/> Arbeidstegning	<input type="radio"/> 3D Presentasjon	
		Prosjekt: Reseksjonering leiligheter	
		Benteneseveien 29A ,9/157,6512 Kristiansund	
tlf. 409 85 858 Avstikkeren 7A,1807 Askim post@aplan.no		Oppdragsgiver: DJEVAD MESCHAN	
		Vekselerveien 1,0585 Oslo	
Org.nr. 917 499 853		Tegn. gjelder: Plan 1etasje	
		ISO A4(297x210) Prosjekt nr.: 05/2017	
Dato: 29.06.2017	Sted:	Skala: 1:100	Tegnings nr.: A11

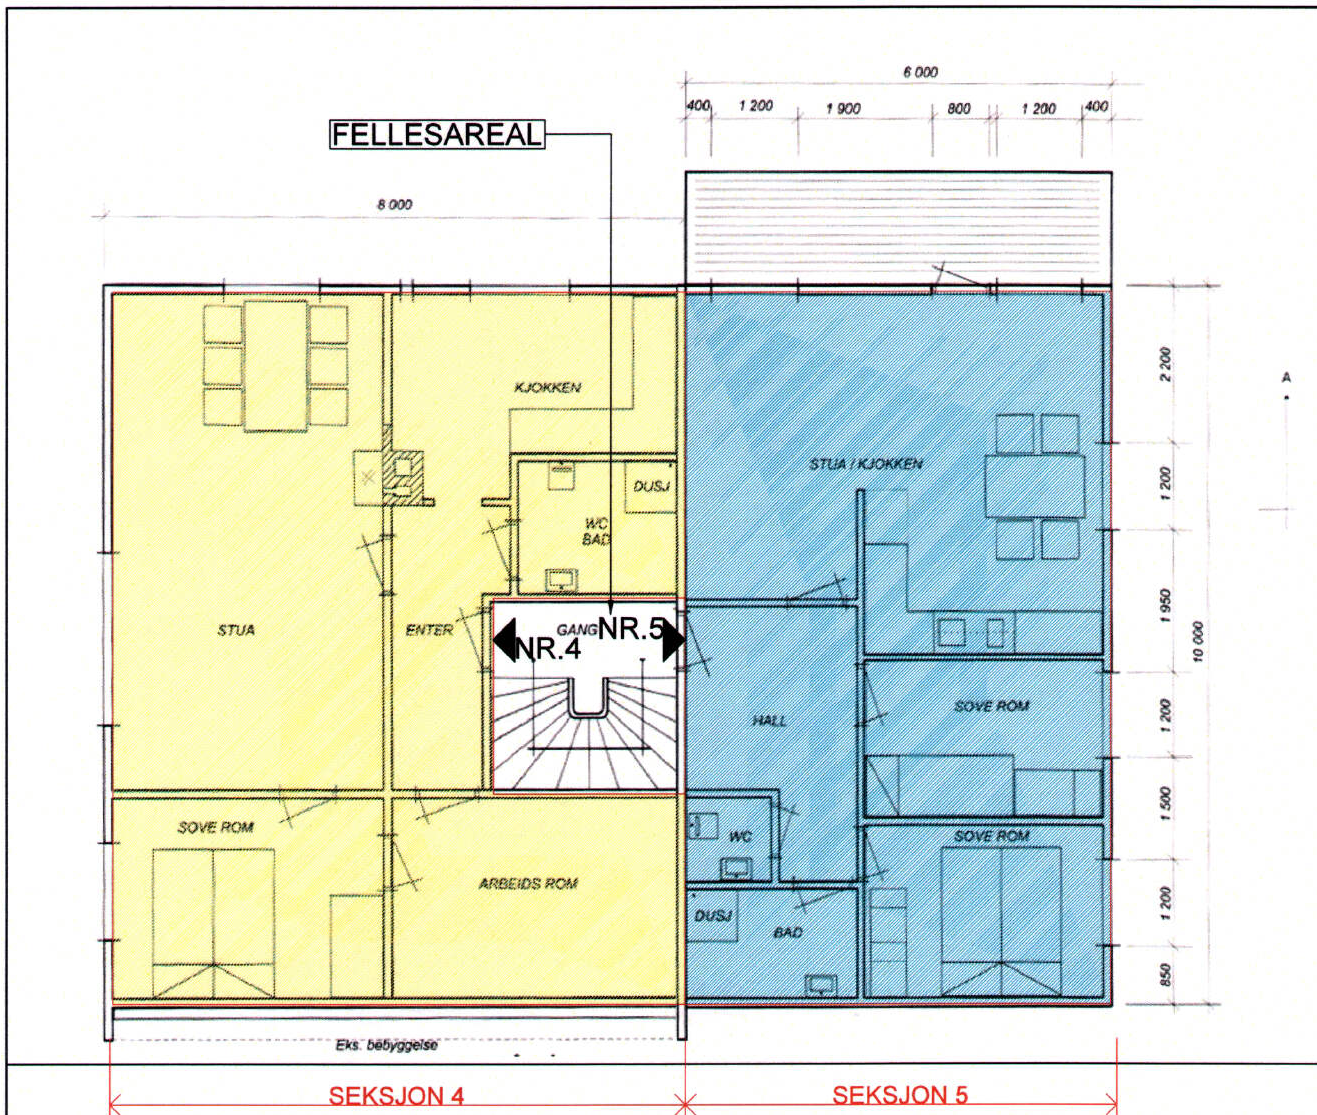

FORKLARING-




SEKSJON 4-H0201=74M²



SEKSJON 5-H0201=58M²

OPPGITT AREAL BLE LEVERT AV TITAKSHAVER
ALLE MÅL SKAL KONTROLERES OG TILPASSES PÅSTED.KONTAKT ARKITEKT.

Revidert :			
<input checked="" type="radio"/> Byggsøknad	<input type="radio"/> Dokumentasjon	<input type="radio"/> Søknadtegning	
<input type="radio"/> Forslag	<input type="radio"/> Arbeidstegning	<input type="radio"/> 3D Presentasjon	
 tlf. 409 85 858 Avstikkeren 7A,1807 Askim post@aplan.no		Prosjekt: Reseksjonering leiligheter Bentenesveien 29A ,9/157.6512 Kristiansund Oppdragsgiver: DJEVAD MESCHAN Vekselerveien 1,0585 Oslo	
		Tegn. gjelder: Plan 2etasje ISO A4(297x210) Prosjekt nr.: 05/2017	
Dato: 29.06.2017	Sted:	Skala: 1:100	Tegnings nr.: A12

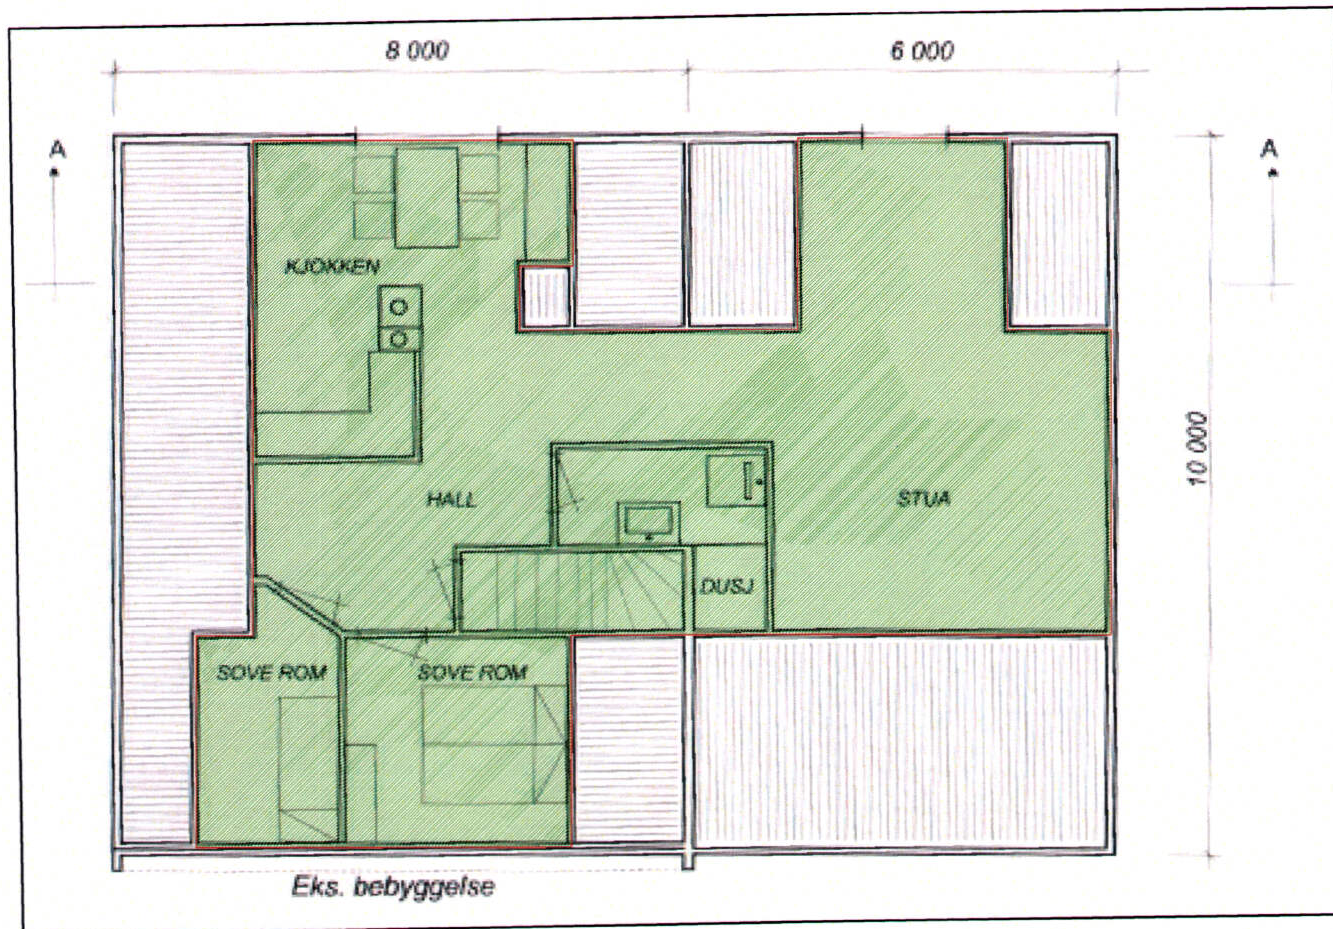

FORKLARING-



SEKSJON 6-L0101=55M²


OPPGITT AREAL BLE LEVERT AV TITAKSHAVER
 ALLE MÅL SKAL KONTROLERES OG TILPASSES PÅSTED.KONTAKT ARKITEKT.

Revidert :		
<input checked="" type="radio"/> Byggsøknad	<input type="radio"/> Dokumentasjon	<input type="radio"/> Søknadtegning
<input type="radio"/> Forslag	<input type="radio"/> Arbeidstegning	<input type="radio"/> 3D Presentasjon
 tlf. 409 85 858 Avstikkeren 7A,1807 Askim post@aplan.no		Prosjekt: Reseksjonering leiligheter Bentenesveien 29A ,9/157,6512 Kristiansund Oppdragsgiver: DJEVAD MESCHAN Vekselerveien 1,0585 Oslo
		Tegn. gjelder: Plan loft ISO A4(297x210) Prosjekt nr.: 05/2017 Skala: 1:100 Tegnings nr.: A13
Dato:29.06.2017	Sted:	

LOFT

2ETASJE

1ETASJE

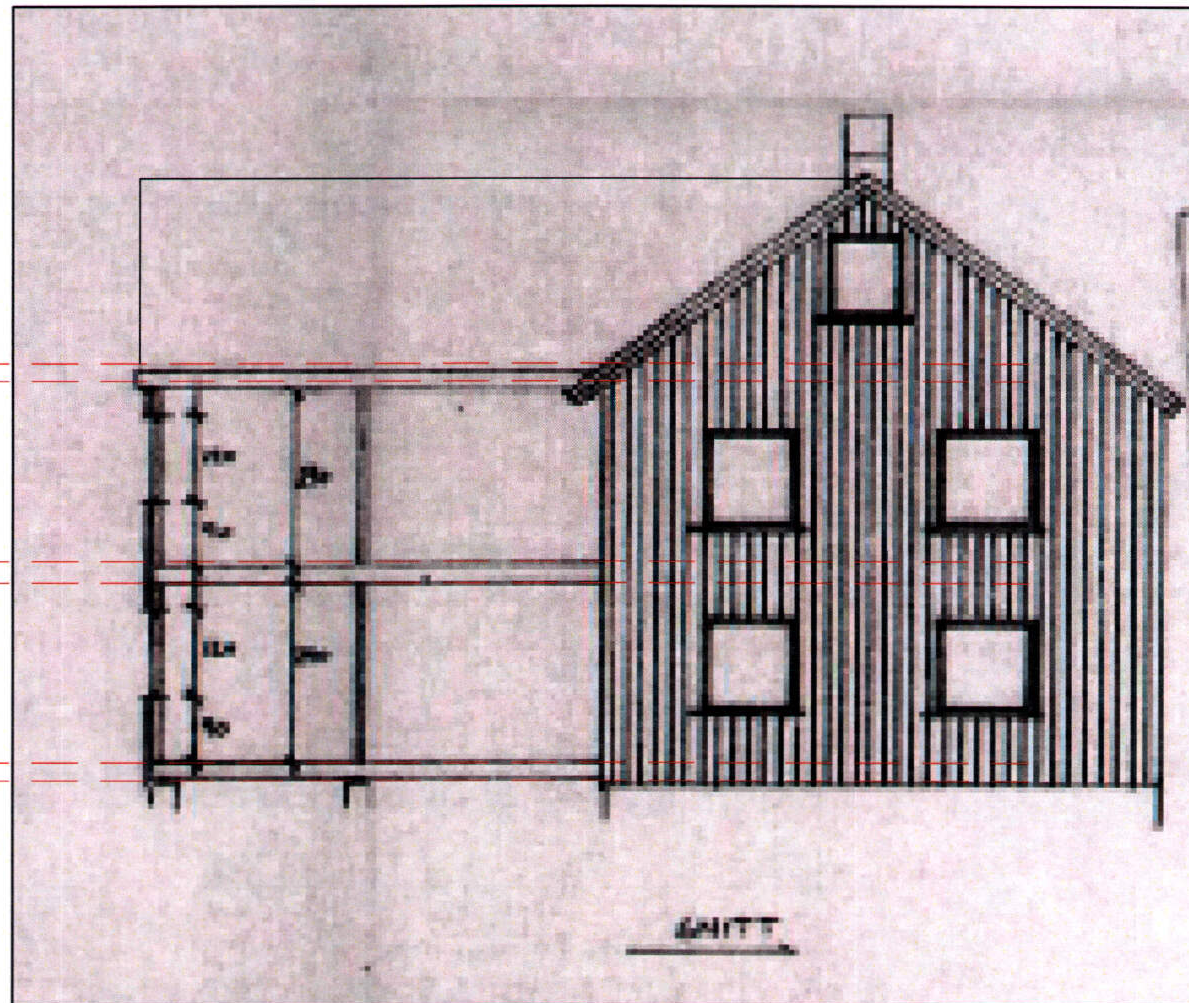


Revidert :		
<input checked="" type="radio"/> Byggsøknad	<input type="radio"/> Dokumentasjon	<input type="radio"/> Søknadtegning
<input type="radio"/> Forslag	<input type="radio"/> Arbeidstegning	<input type="radio"/> 3D Presentasjon
		Prosjekt: Reseksjonering leiligheter
tlf. 409 85 858 Avstikkeren 7A, 1807 Askim post@aaplan.no		Bentenesveien 29A, 9/157.6512 Kristiansund Oppdragsgiver: DJEVAD MESCHAN Vekselerveien 1, 0585 Oslo
Org.nr. 917 499 853		Tegn. gjelder: Snitt
Dato: 29.06.2017	Sted:	ISO A4(297x210) Prosjekt nr.: 05/2017
		Skala: 1:100 Tegnings nr.: A18

OPPGITT AREAL BLE LEVERT AV TITAKSHAVER
ALLE MÅL SKAL KONTROLERES OG TILPASSES PÅSTED.KONTAKT ARKITEKT.

FREMLAGT

3 0 AUG. 1996
PLAN OG BYGNINGS
FRÅDIET I KRISTIANSD

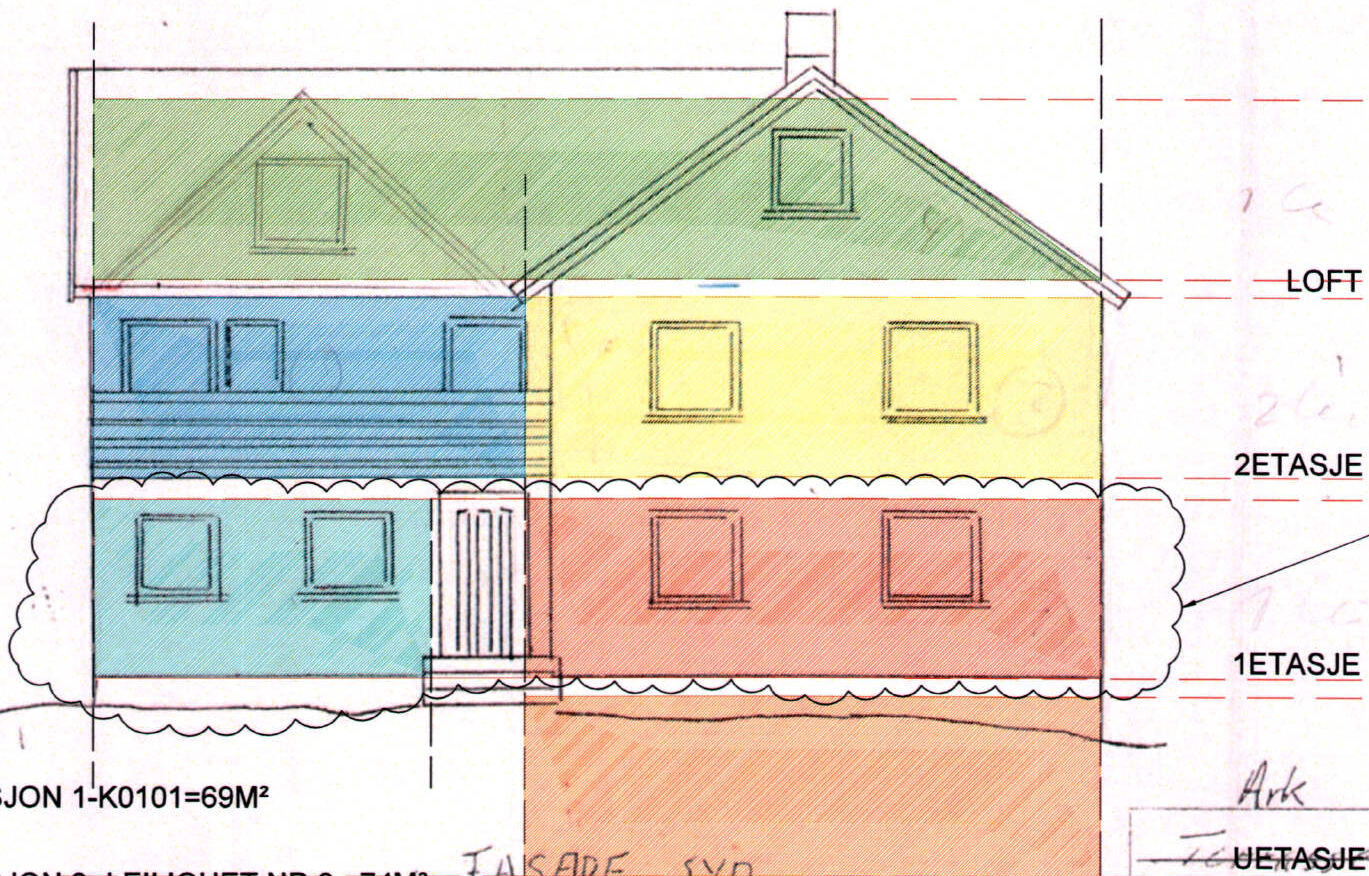

LOFT

2ETASJE

1ETASJE

RESEKSJONERING
TOTAL 132M²
LEIL.2 OG LEIL.3

FORKLARING-



SEKSJON 1-K0101=69M²



SEKSJON 2- LEILIGHET NR.2 =74M²

FASADE SYD



SEKSJON 3- LEILIGHET NR.3=58M²



SEKSJON 4-LEILIGHET NR.4-H0201=74M²



SEKSJON 5-LEILIGHET NR.5-H0201=58M²



SEKSJON 6-LEILIGHET NR.6-L0101=55M²

BYGNINGSSJEFEN KRISTIANSD N	
J.nr. 90/8094	Dato
ARKIV	S.B.

3. etg.

Bentnesveien 29
9nr 9 bnr 157

Revidert :		
<input checked="" type="radio"/> Byggsøknad	<input type="radio"/> Dokumentasjon	<input type="radio"/> Søknadtegning
<input type="radio"/> Forslag	<input type="radio"/> Arbeidstegning	<input type="radio"/> 3D Presentasjon
		Prosjekt: Reseksjonering leiligheter Bentnesveien 29A, 9/157, 6512 Kristiansund Oppdragsgiver: DJEVAD MESCHAN Vekselerveien 1, 0585 Oslo
tlf. 409 85 858 Avstikkeren 7A, 1807 Askim post@aplan.no		Org.nr. 917 499 853 ISO A4(297x210)
Dato: 29.06.2017	Sted:	Prosjekt nr.: 05/2017 Tegnings nr.: A15
Ark FASADE SYD		Skala: 1:100

OPPGITT AREAL BLE LEVERT AV TITAKSHAVER
ALLE MÅL SKAL KONTROLERES OG TILPASSES PÅSTED.KONTAKT ARKITEKT.

LOFT

2ETASJE

1ETASJE

EIENDOMSGRENSE


BENTENESVEIEN 29B

BENTENESVEIEN 29A

BENTENESVEIEN 29B


OPPGITT AREAL BLE LEVERT AV TITAKSHAVER
ALLE MÅL SKAL KONTROLERES OG TILPASSES PÅSTED.KONTAKT ARKITEKT.

Revidert :		
<input checked="" type="radio"/> Byggsøknad	<input type="radio"/> Dokumentasjon	<input type="radio"/> Søknadtegning
<input type="radio"/> Forslag	<input type="radio"/> Arbeidstegning	<input type="radio"/> 3D Presentasjon
		Prosjekt: Reseksjonering leiligheter
tlf. 409 85 858 Avstikkeren 7A, 1807 Askim post@aaplan.no		Bentenesveien 29A, 9/157,6512 Kristiansund
Org.nr. 917 499 853		Oppdragsgiver: DJEVÅD MESCHAN
		Vekselerveien 1,0585 Oslo
		Tegn. gjelder: Fasaed Øst
Dato: 29.06.2017	Sted:	ISO A4(297x210) Prosjekt nr.: 05/2017
		Skala: 1:100 Tegnings nr.: A17

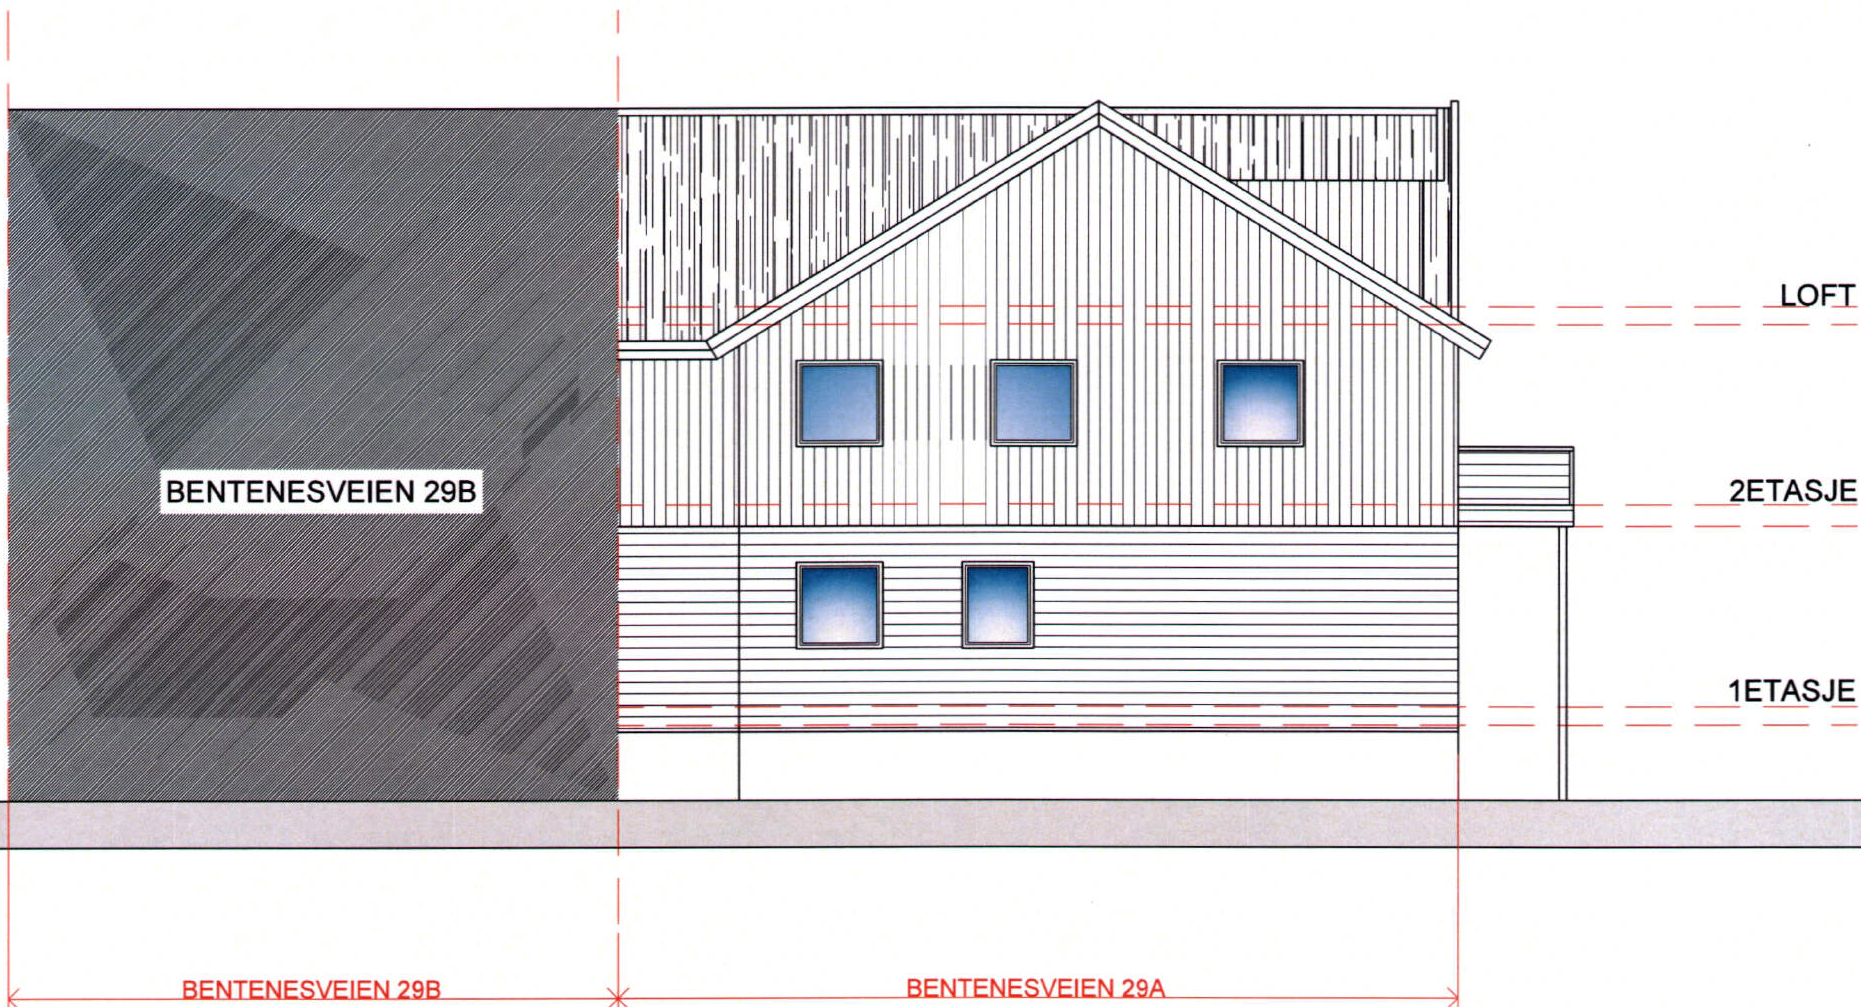

OPPGITT AREAL BLE LEVERT AV TITAKSHAVER
 ALLE MÅL SKAL KONTROLERES OG TILPASSES PÅSTED.KONTAKT ARKITEKT.

Revidert :			
<input checked="" type="radio"/> Byggsøknad	<input type="radio"/> Dokumentasjon	<input type="radio"/> Søknadtegning	
<input type="radio"/> Forslag	<input type="radio"/> Arbeidstegning	<input type="radio"/> 3D Presentasjon	
		Prosjekt: Reseksjonering leiligheter Bentenesveien 29A ,9/157,6512 Kristiansund Oppdragsgiver: DJEVAD MESCHAN Vekselerveien 1,0585 Oslo	
tlf. 409 85 858 Avstikkeren 7A,1807 Askim post@aplan.no		Tegn. gjelder: Fasaed West Org.nr. 917 499 853 ISO A4(297x210)	
Dato:29.06.2017	Sted:	Skala: 1:100	Prosjekt nr.: 05/2017 Tegnings nr.: A16

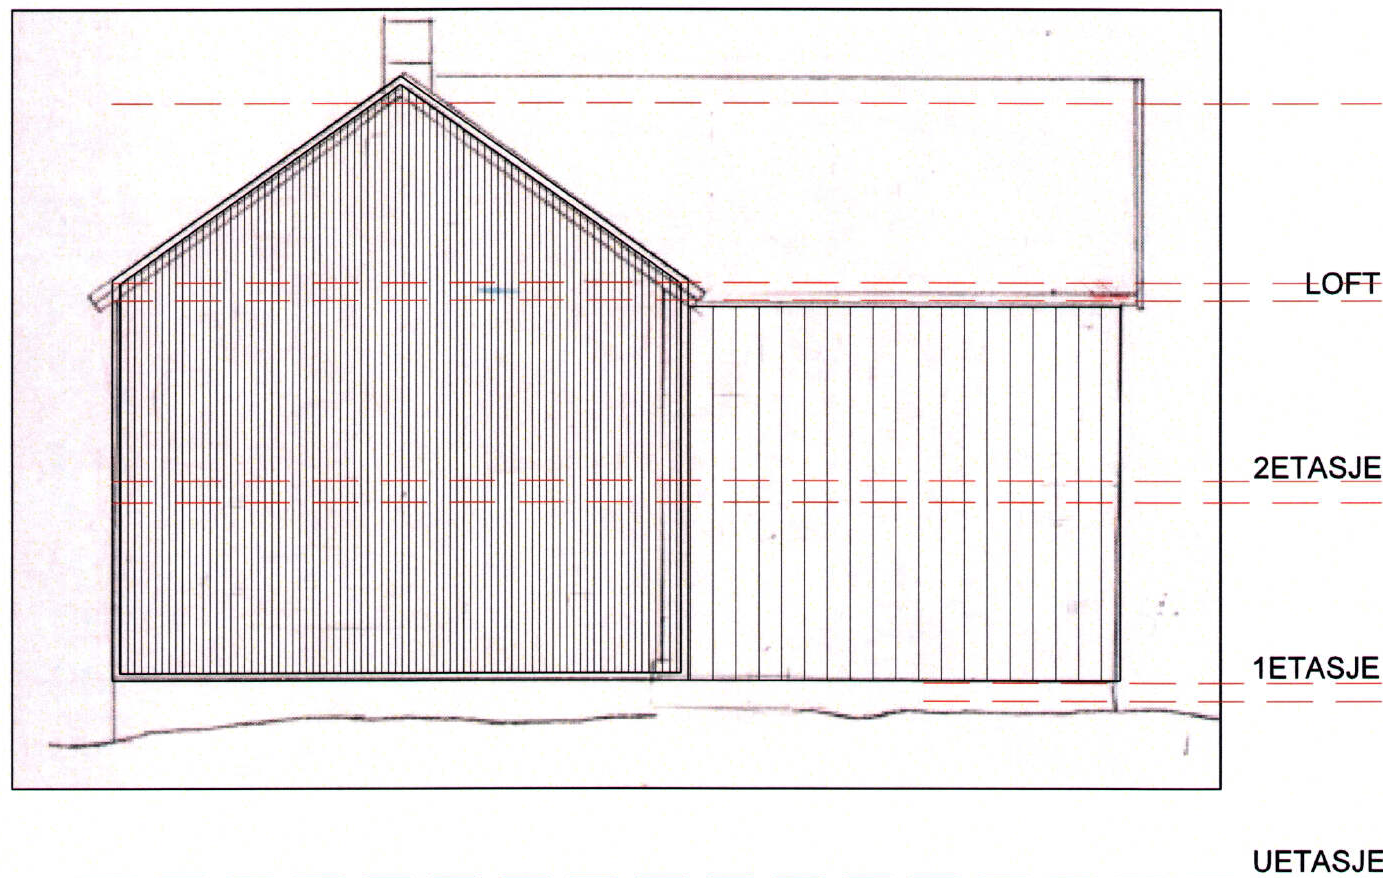

OPPGITT AREAL BLE LEVERT AV TITAKSHAVER
 ALLE MÅL SKAL KONTROLERES OG TILPASSES PÅSTED.KONTAKT ARKITEKT.

Revidert :			
<input checked="" type="radio"/> Byggsøknad	<input type="radio"/> Dokumentasjon	<input type="radio"/> Søknadtegning	
<input type="radio"/> Forslag	<input type="radio"/> Arbeidstegning	<input type="radio"/> 3D Presentasjon	
		Prosjekt: Reseksjonering leiligheter Bentenesveien 29A ,9/157,6512 Kristiansund	
		Oppdragsgiver: DJEVAD MESCHAN Vekselerveien 1,0585 Oslo	
tlf. 409 85 858 Avstikkeren 7A,1807 Askim post@aaplan.no		Org.nr. 917 499 853 Tegn. gjelder: Fasaed Nord - eks.	
Dato: 29.06.2017		Skala: 1:100	
Sted:		Prosjekt nr.: 05/2017 Tegnings nr.: A5	