



KARTUTSNITT

Eiendom:	Gnr: 9	Bnr: 157	Fnr: 0	Snr: 0
	Adresse: Bentnesveien 29, 6512 KRISTIANSUND N			
Hj.haver/Fester:				




**KRISTIANSUND
KOMMUNE**

Dato: 14/4-2026 Sign:

Målestokk
1:1000

Tegnforklaring

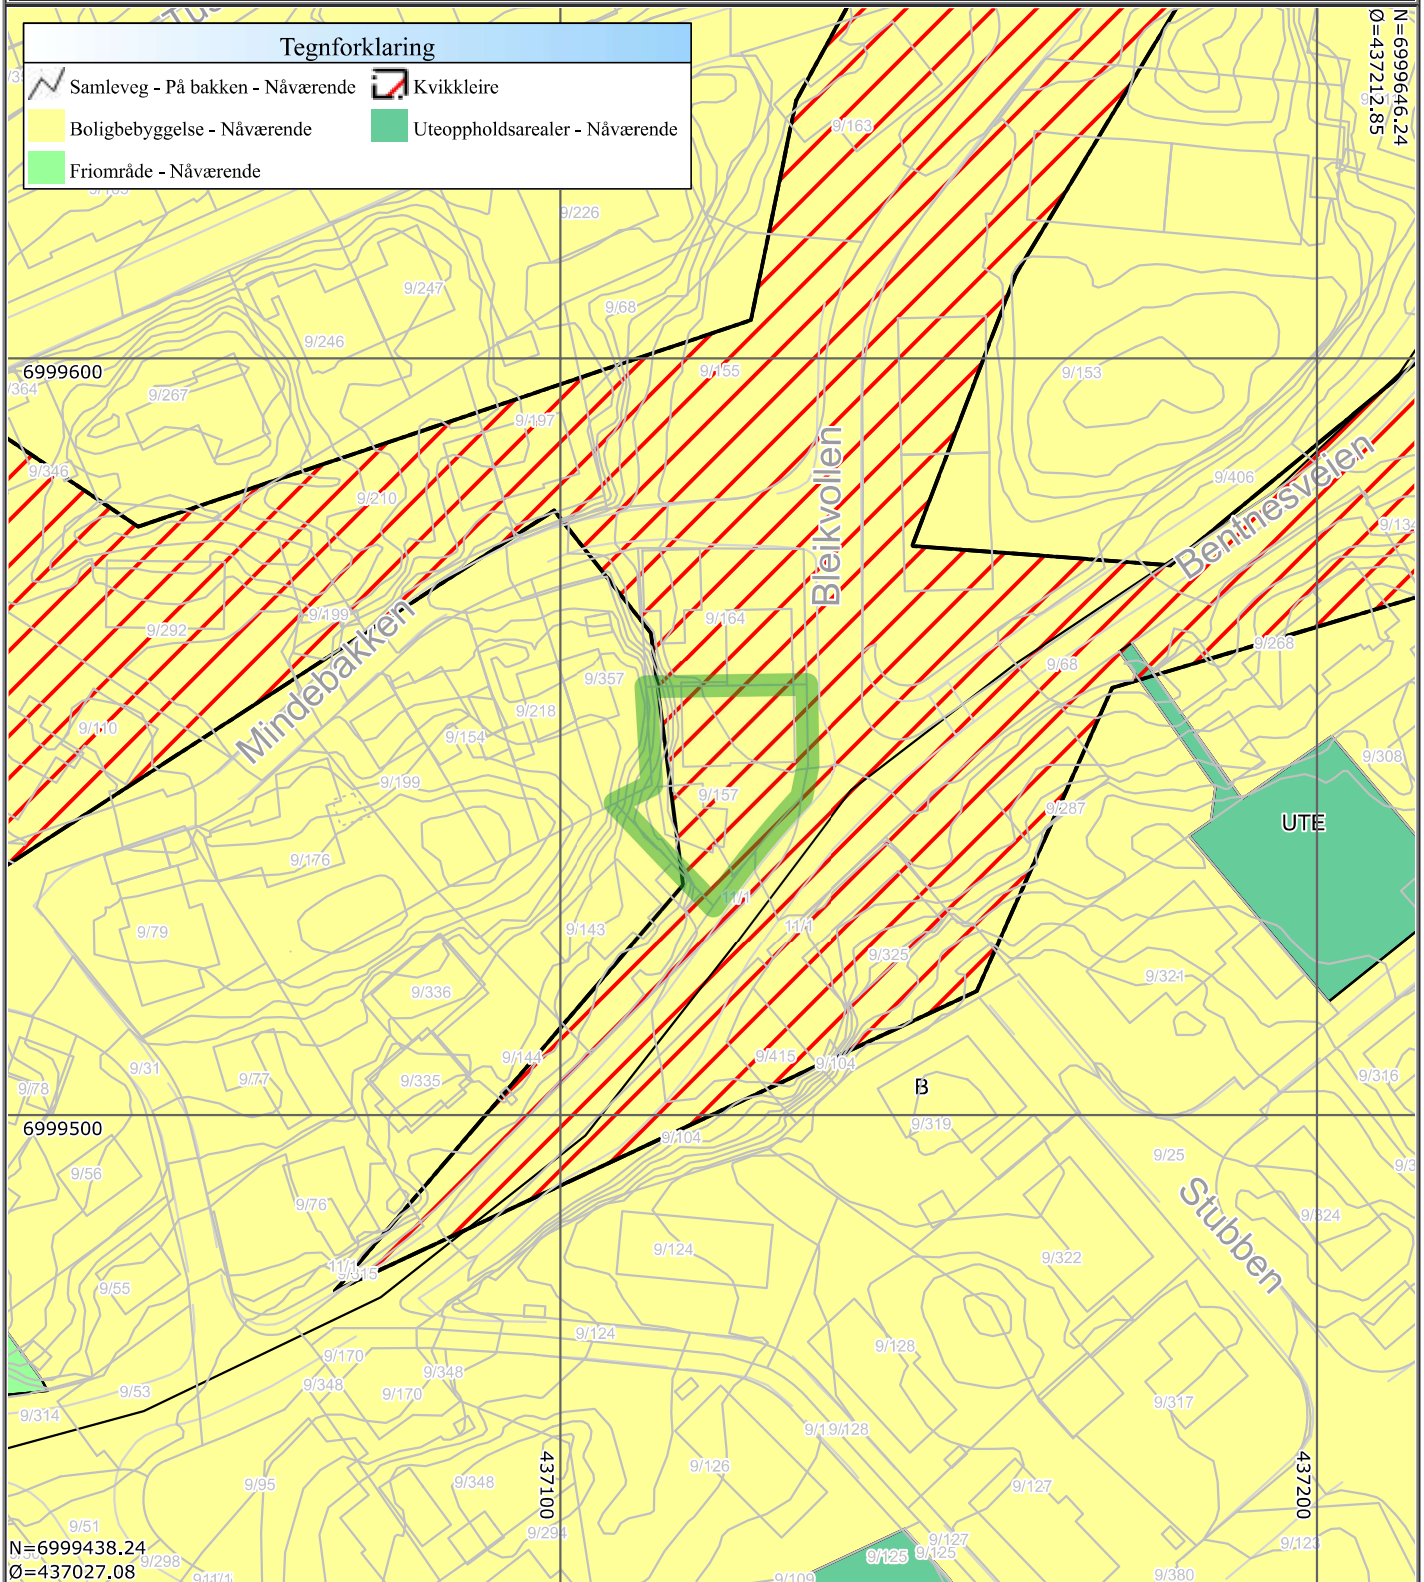

Det tas forbehold om at det kan forekomme feil på kartet, bla. gjelder dette eiendomsgrenser, ledninger/kabler, kummer m.m. som i forbindelse med prosjektering/anleggsarbeid må undersøkes nærmere.