


FREMLAGT

7 DES. 1954

KR. SUND. N. BYGNINGSRÅD

LOFT INREDS
IKKE KØNDEL
TØRKELOFT

ca. 55°

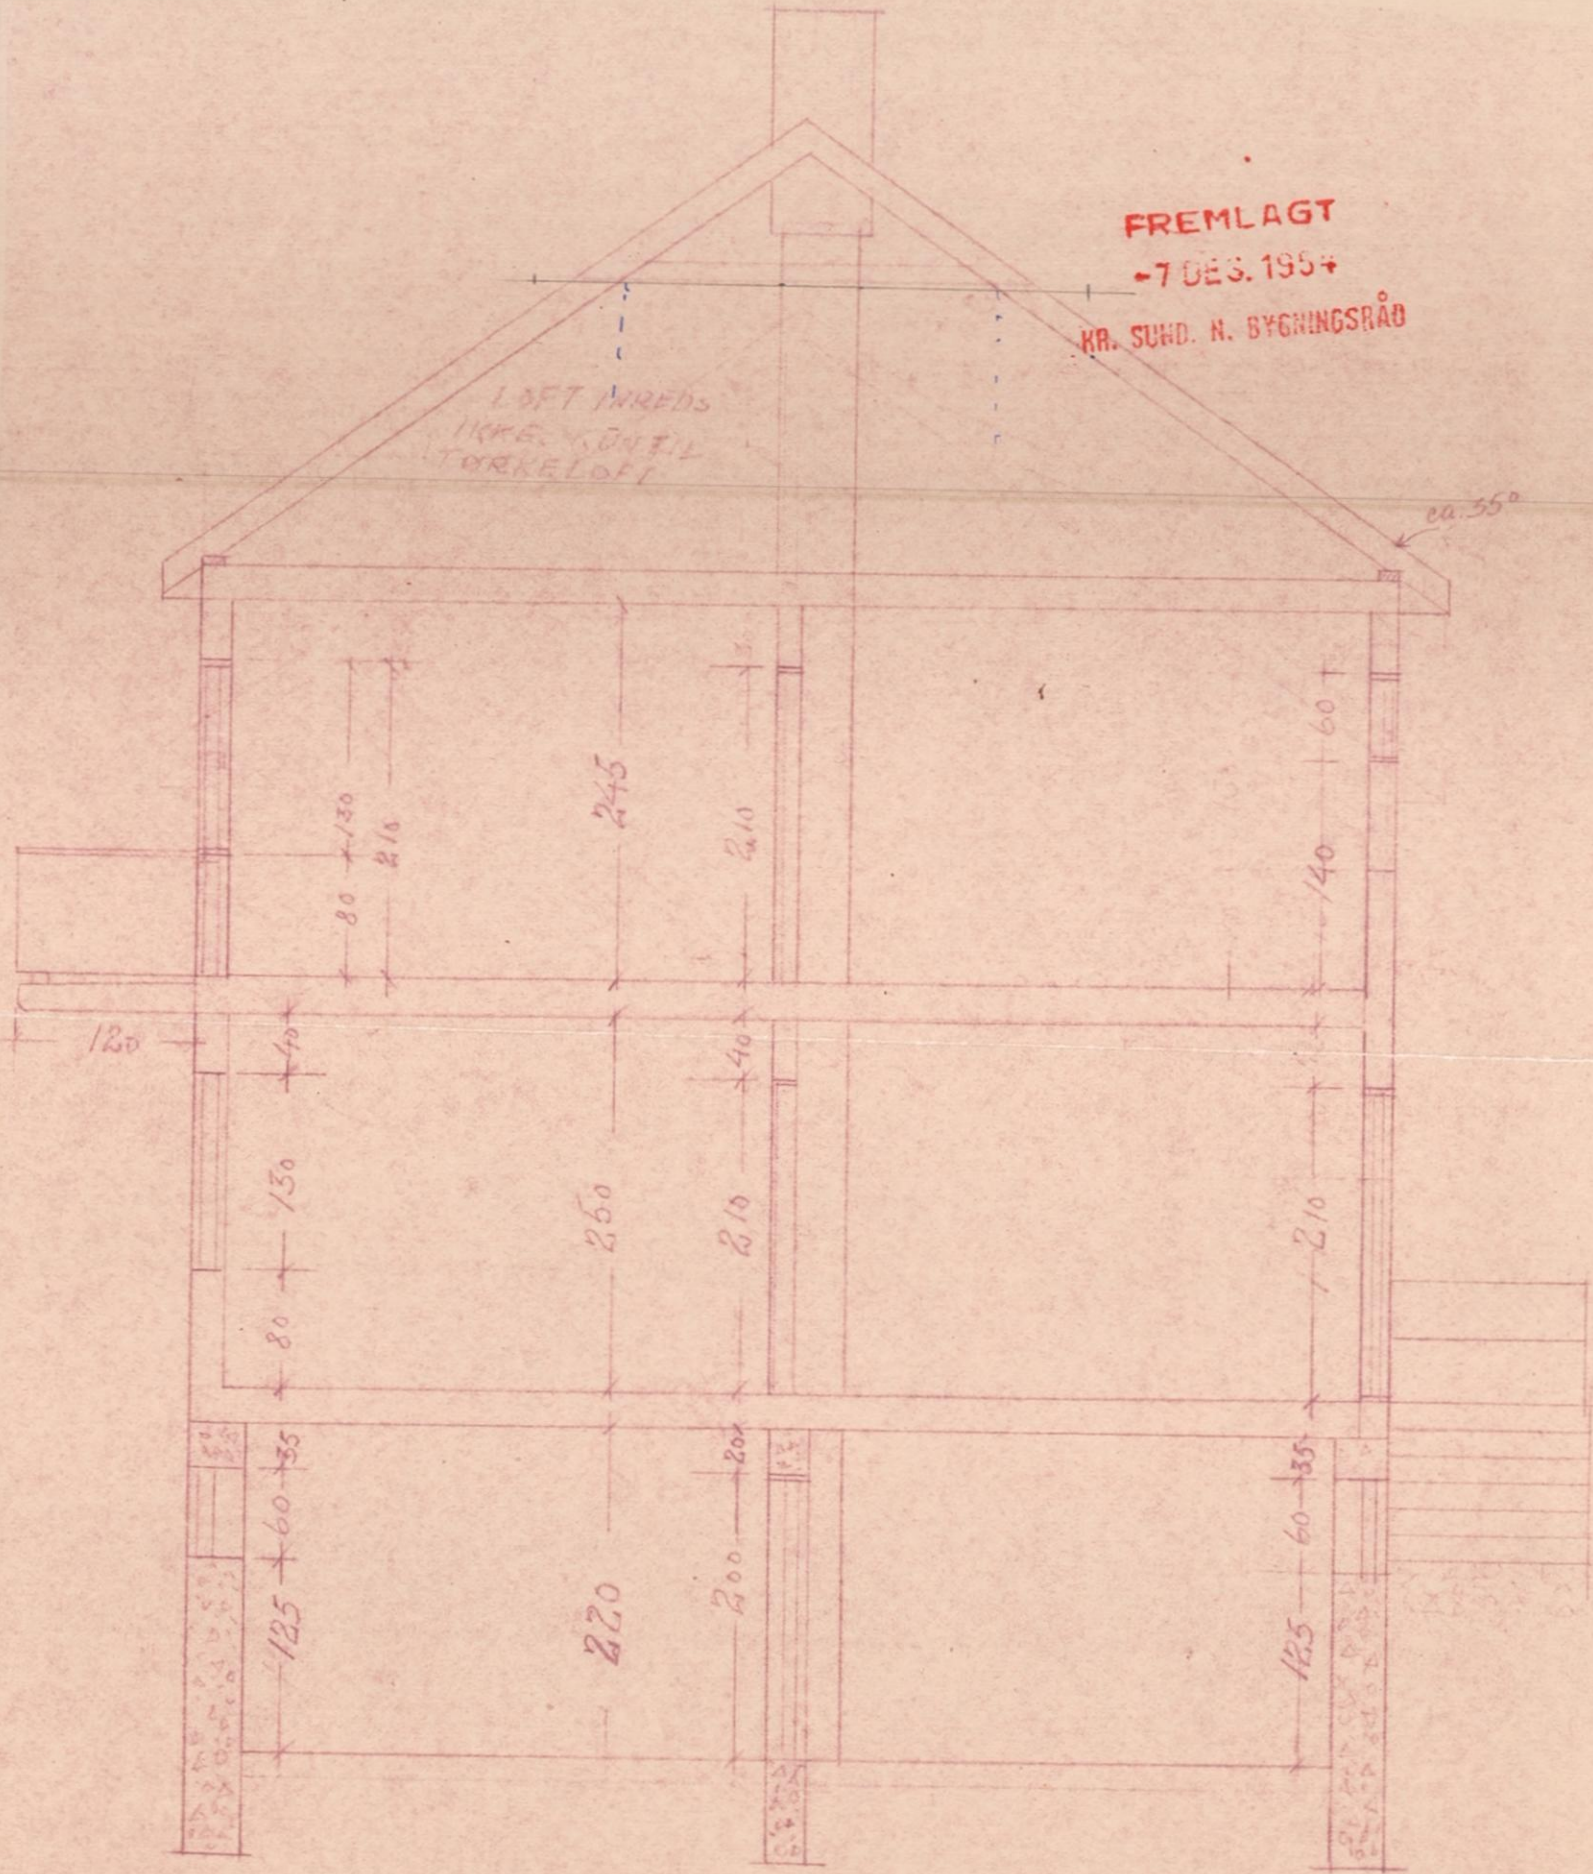


SNITT

M. 1:50

Tommeråsg og
HJELKREM.

K. B. råd J. nr. 582
10 54

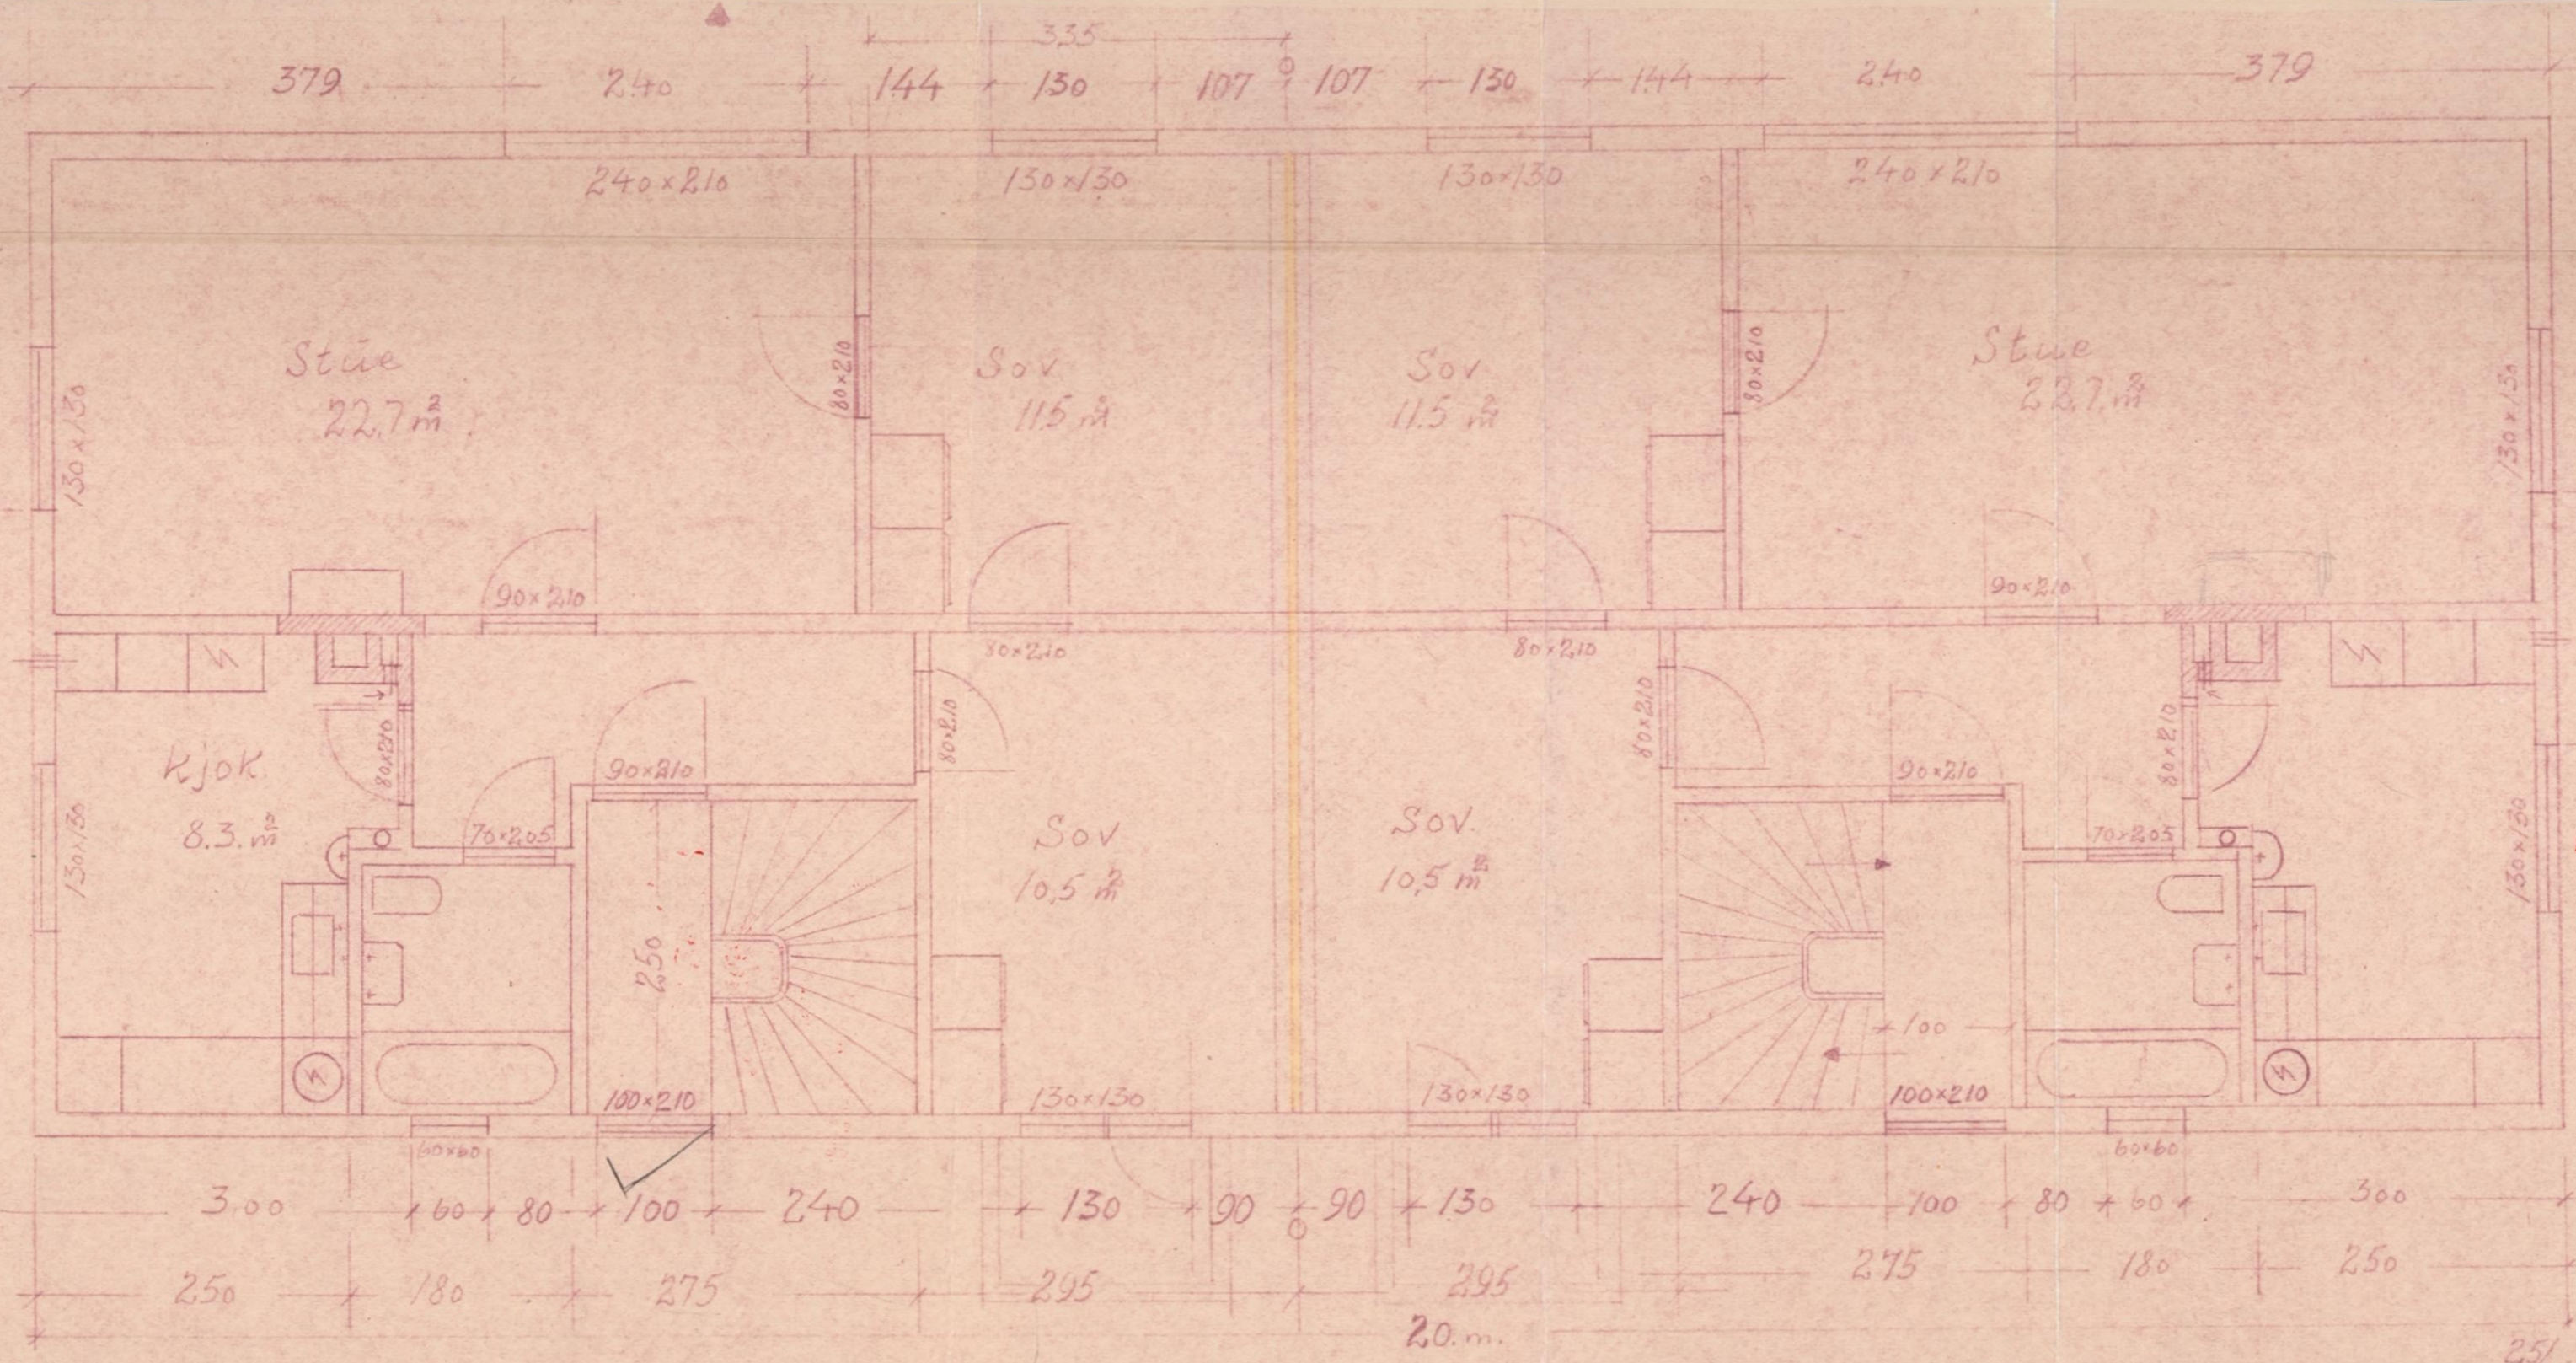

4m bolig
 A. HJELKREM
 og
 J. Tømmevåg

K. B. råd J. nr. 582
 1954

N.B.

Alle mål er netto utvendig mål

FREMLAGT Karivåg
 7. DES. 1954

KR. SUND. H. BYGNINGSRÅD

M. 1:50


Elg. I

N S

B. Oh

25/11-54

20.m.

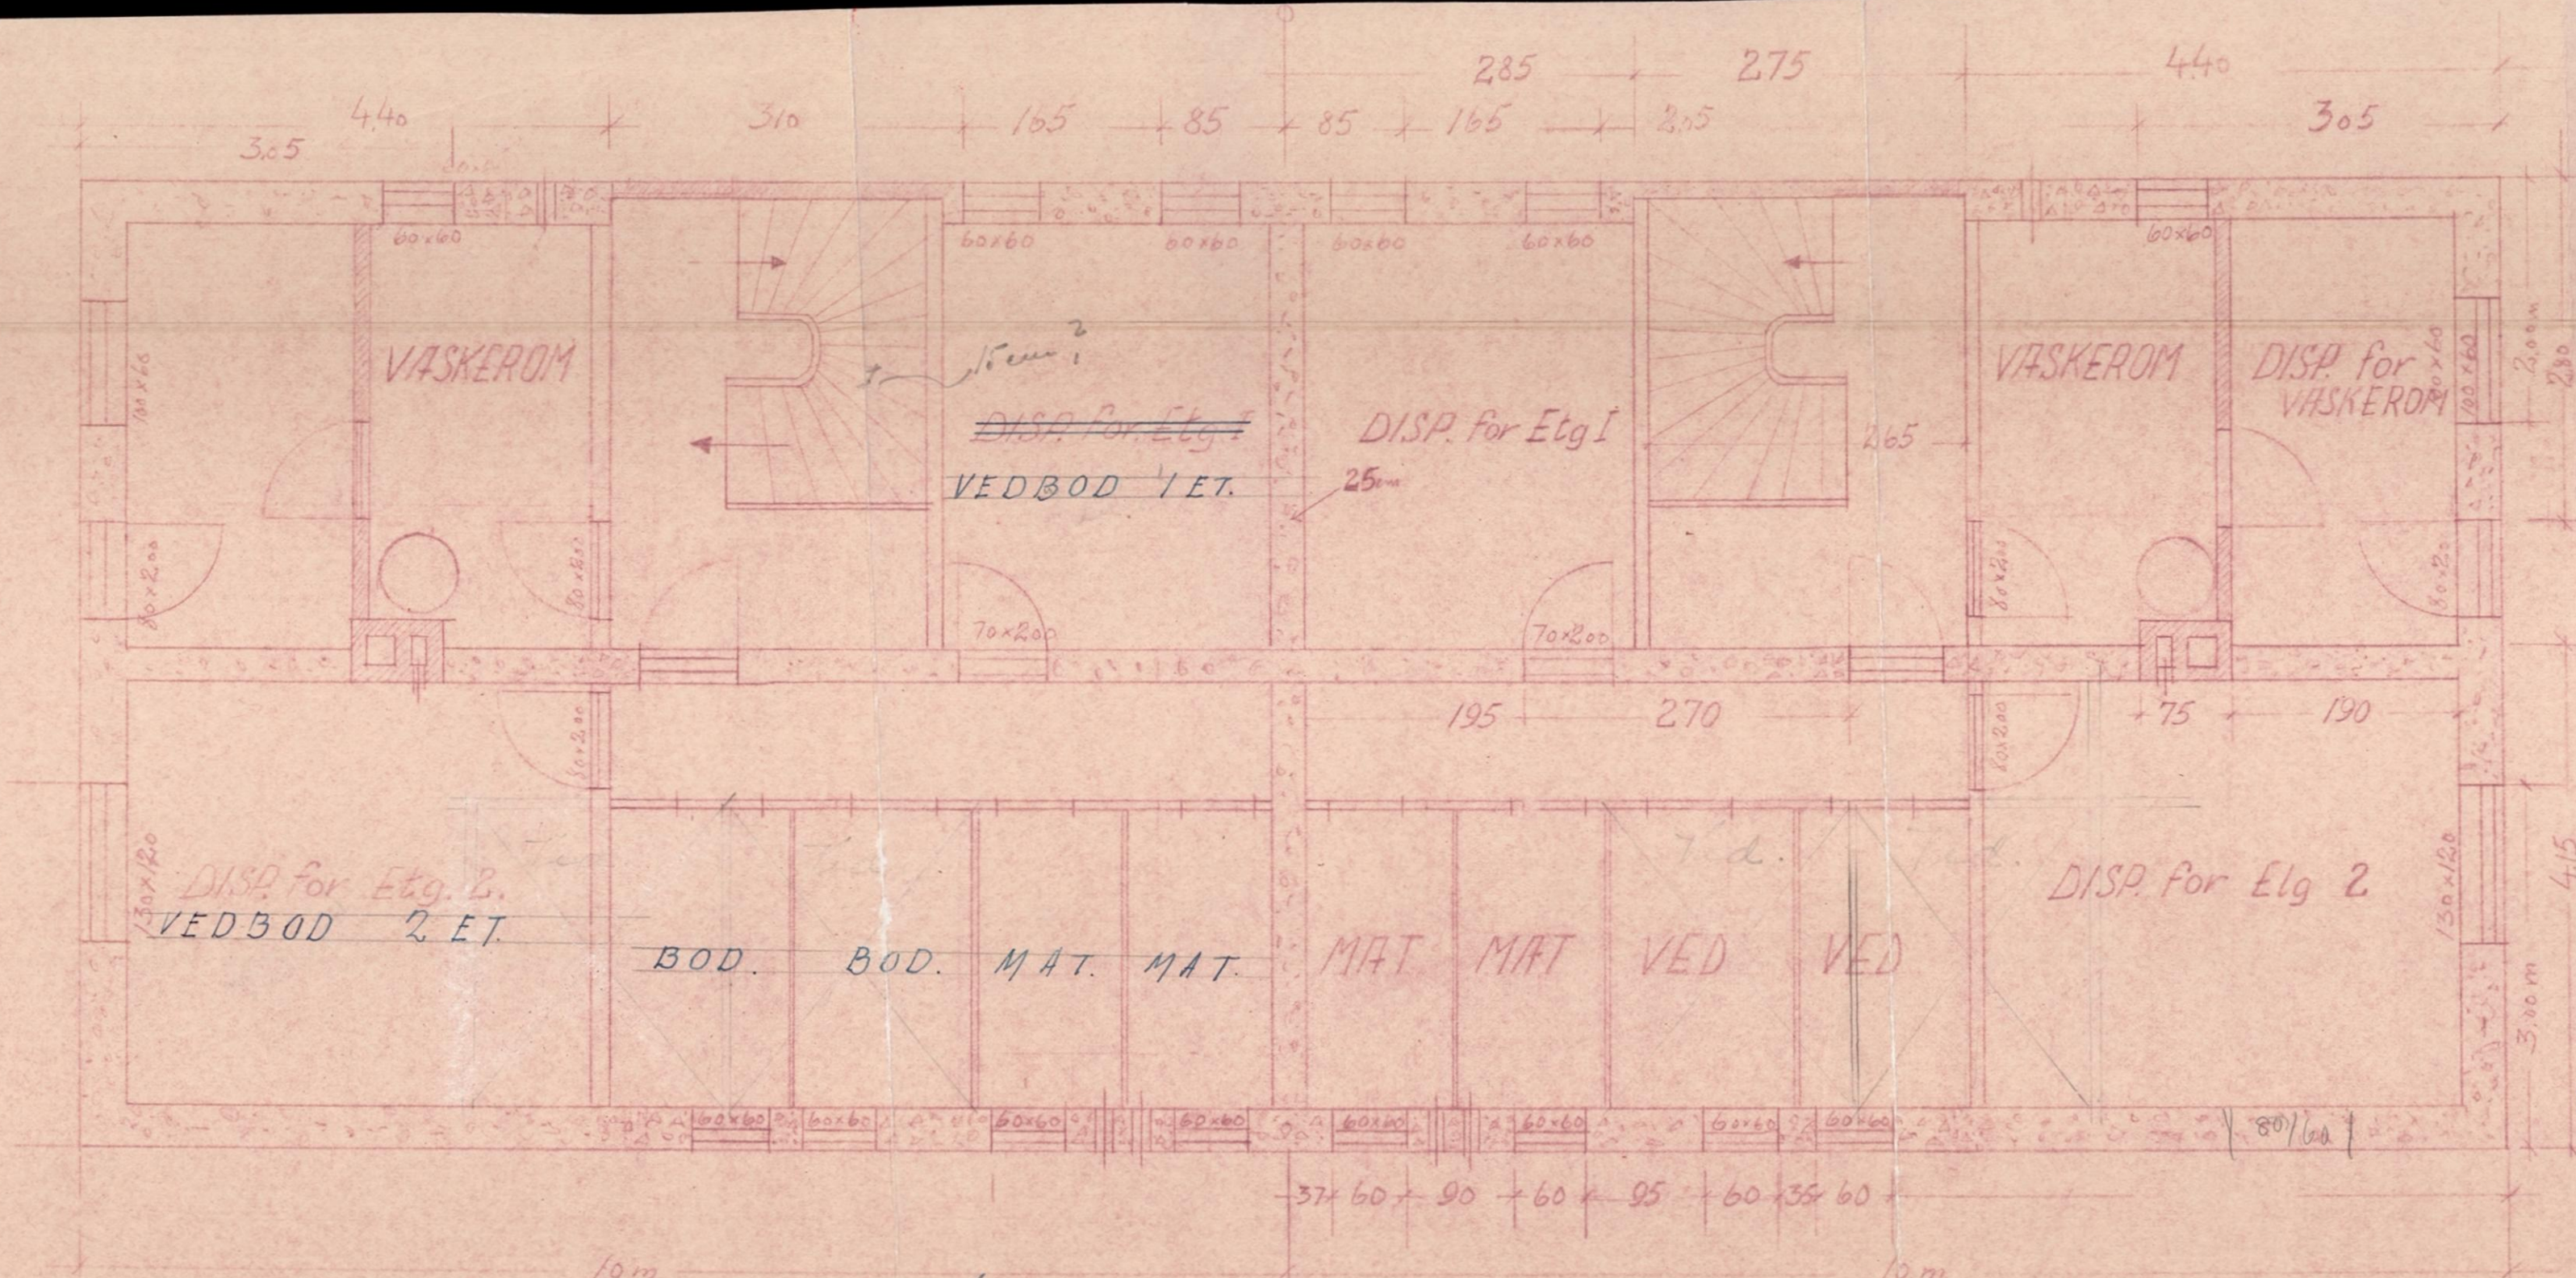

Plan
Kjeller

4 m bolig
A. HJELKREM
og
J. Tømmeruag



FREMLAGT
- 7 DES. 1954
MR. SUND. N. BYGNINGSRÅD

M. 1:50
K. B. råd J. nr. 582
1954

N.B.
Alle mål er netto
Karmmålt. Dører
som påtegnet.

RETTET VED FERDIGINSP. 9/4-57
A. H. Hjelkrem

ØST

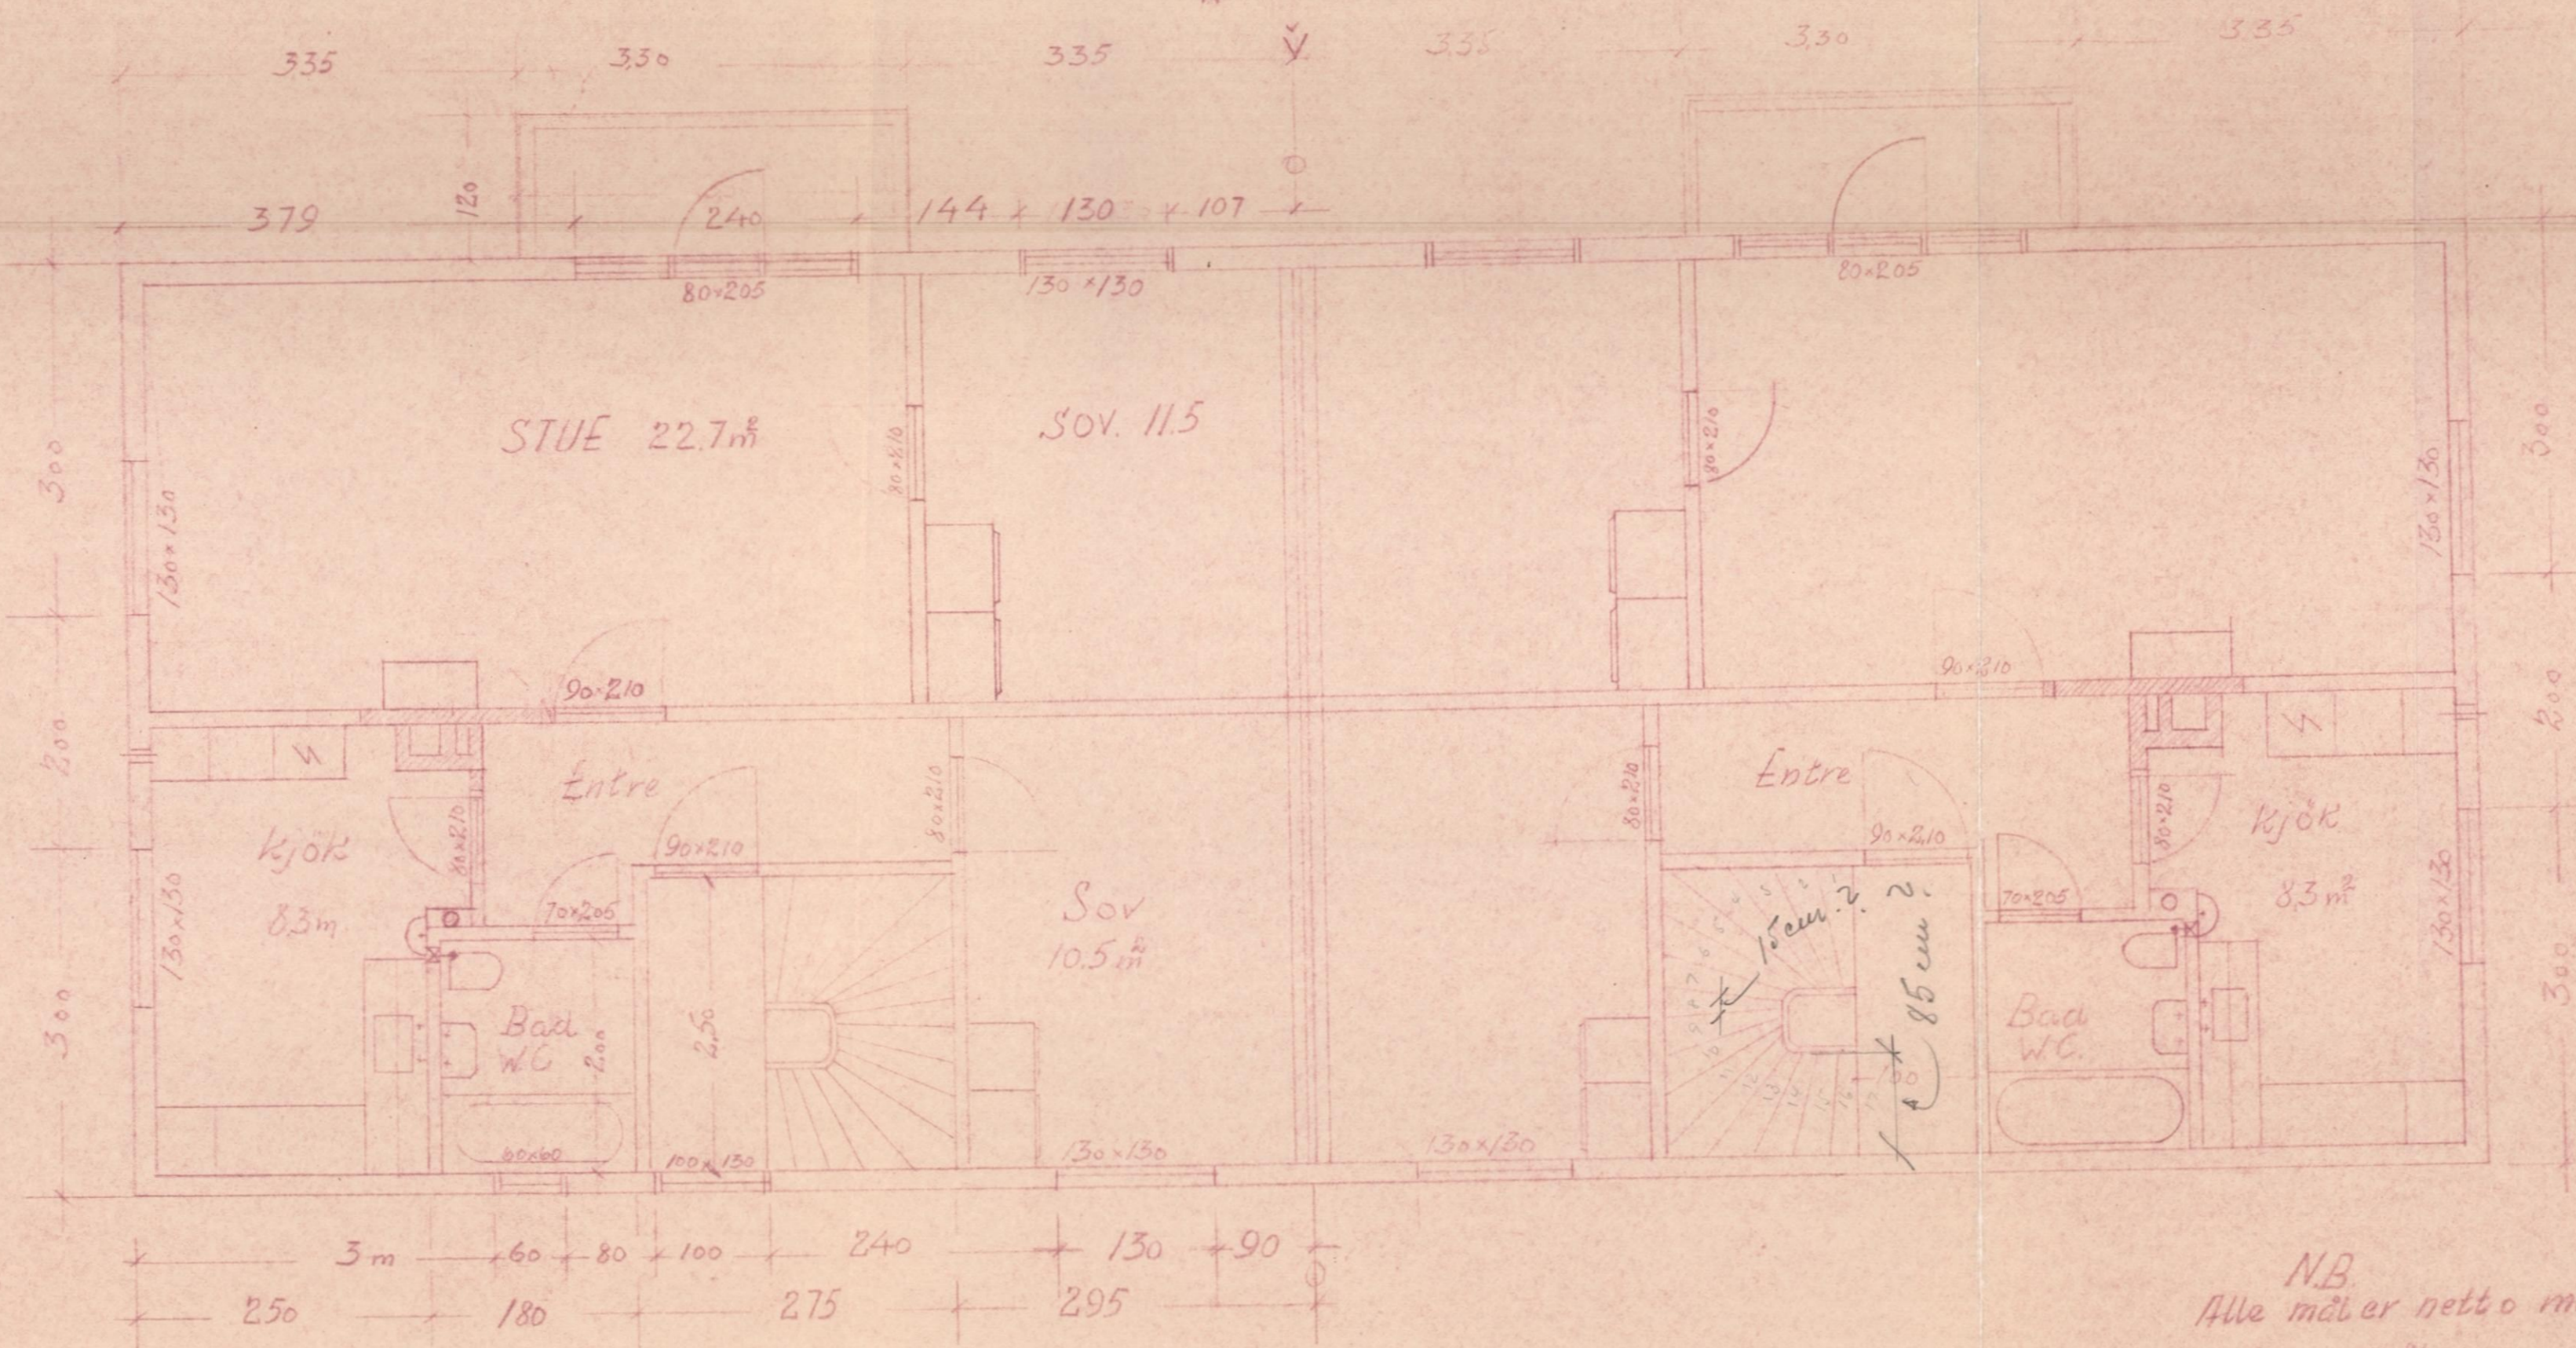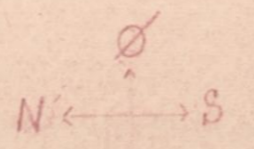

4 m bolig for Herr
AHJELKREM og
J. Tømmervåg

Etg. 2

FREMLAGT
-7 DES. 1954
MR. SUND. H. BYGNINGSRÅD

M. 1:50

K. B. råd J. nr. 582
1954

N.B.
Alle måter netto o mur
og Karmmal.