


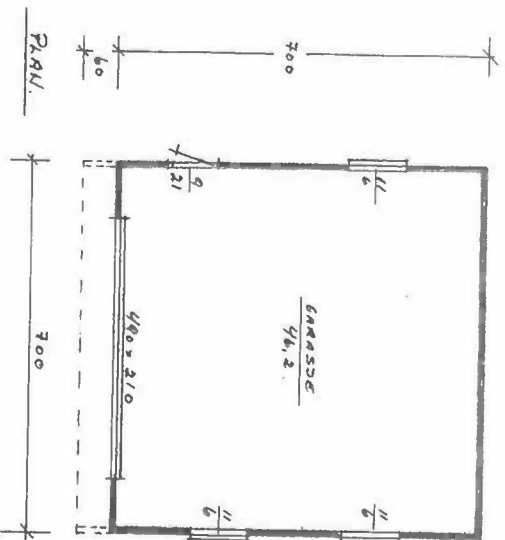


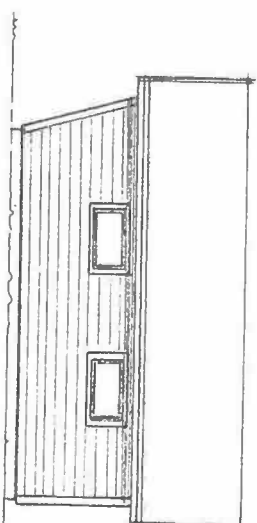


PLAN.

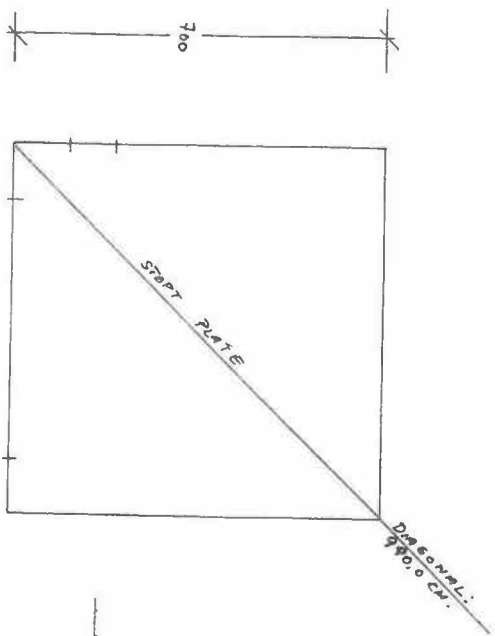


FASADE MOT

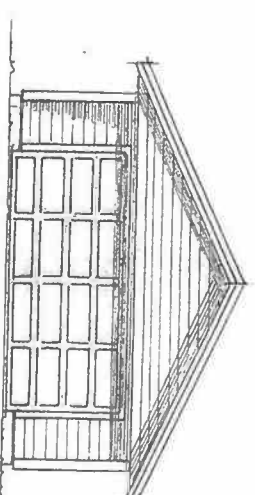


FASADE MOT

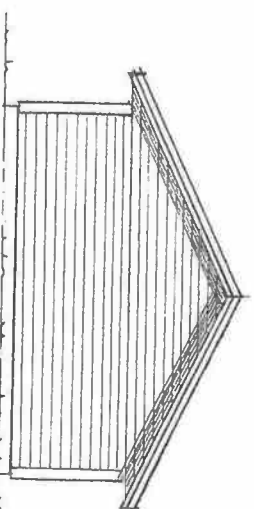


FASADE MOT

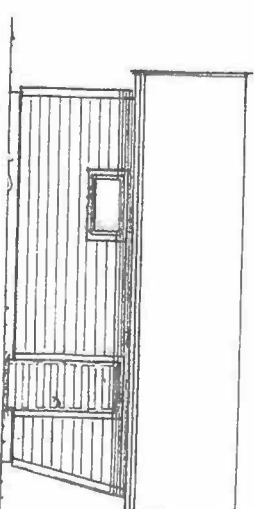

FASADE MOT

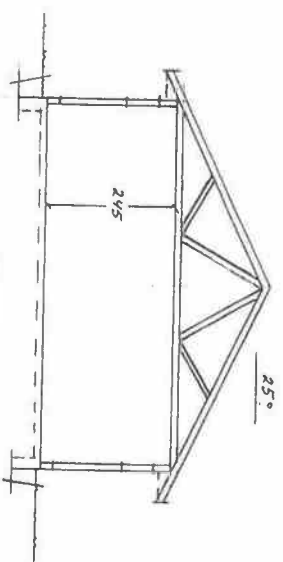





SNIJT.

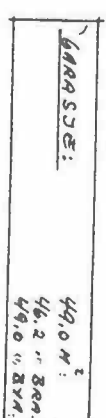

FUNDAMENT

47

1:100

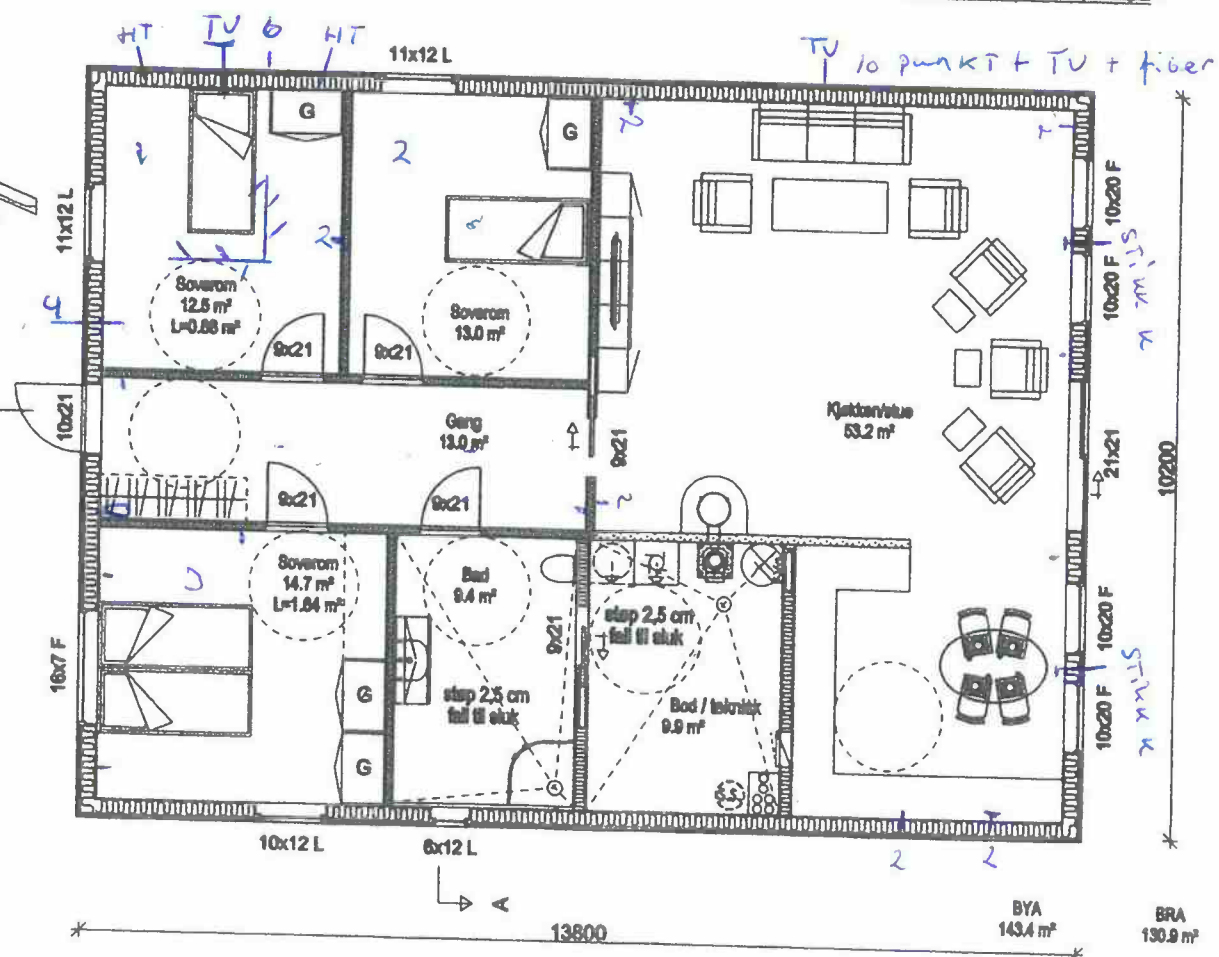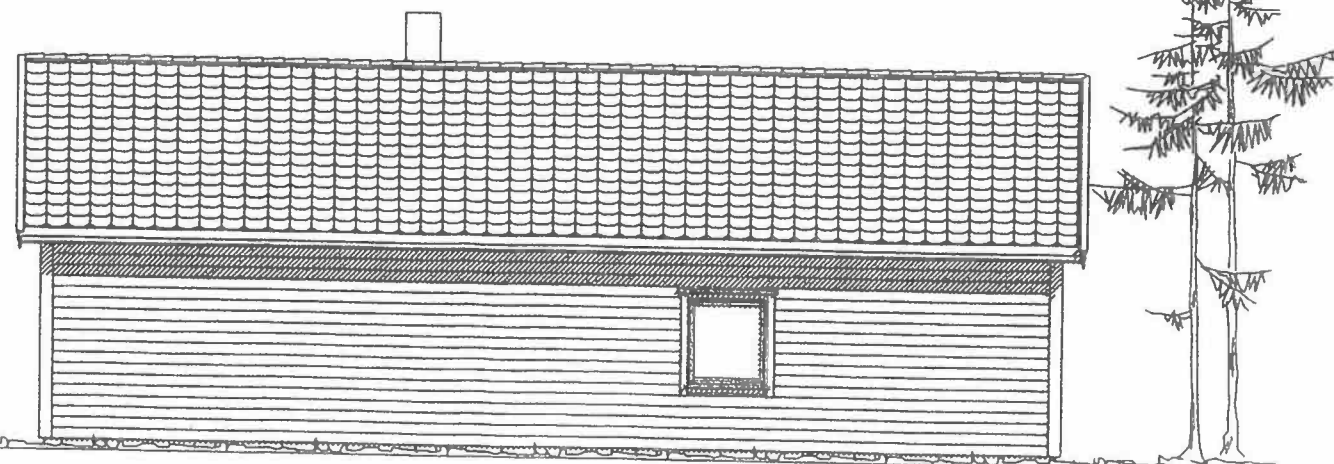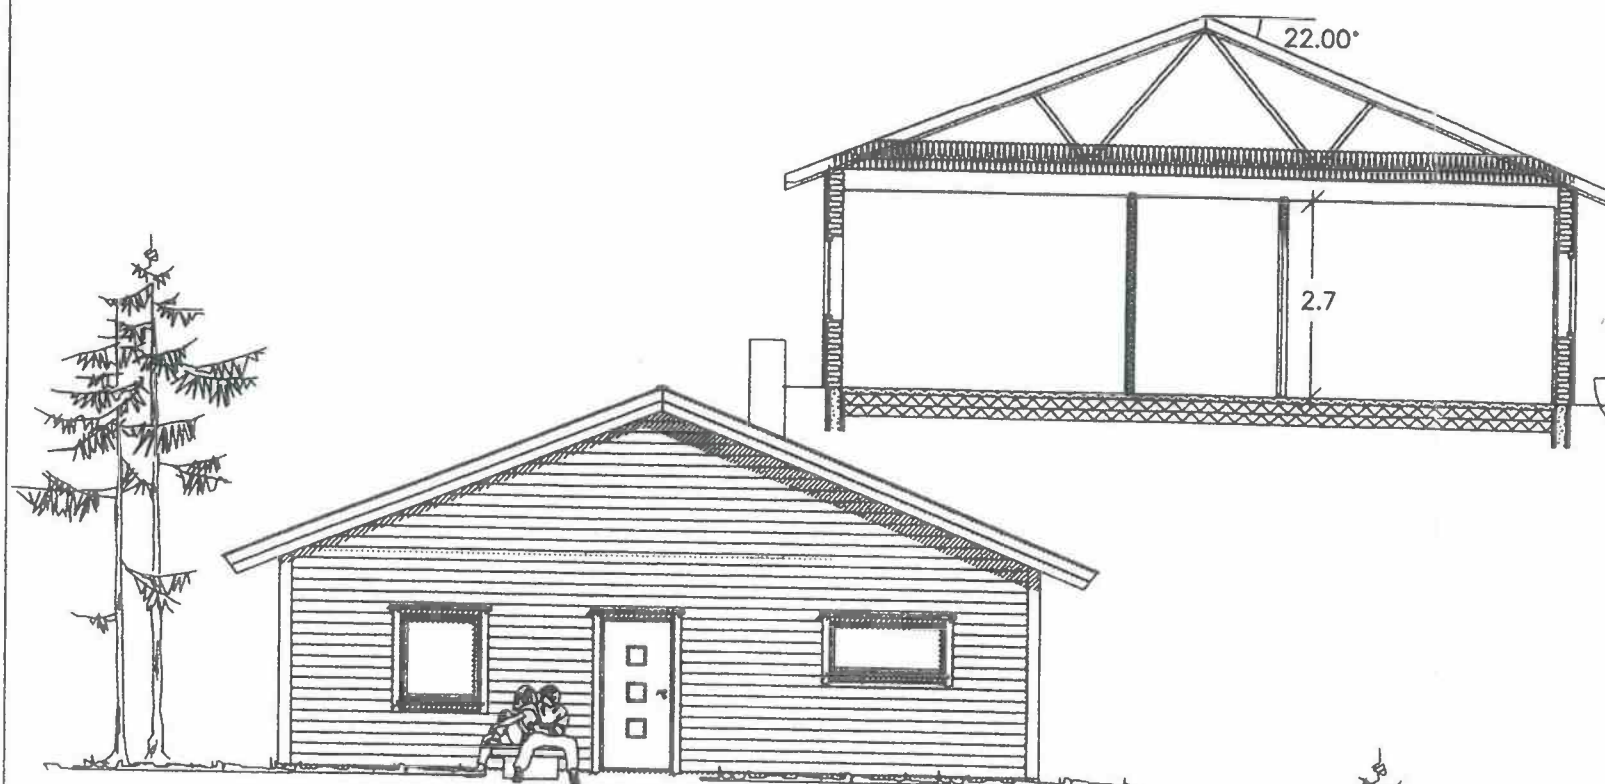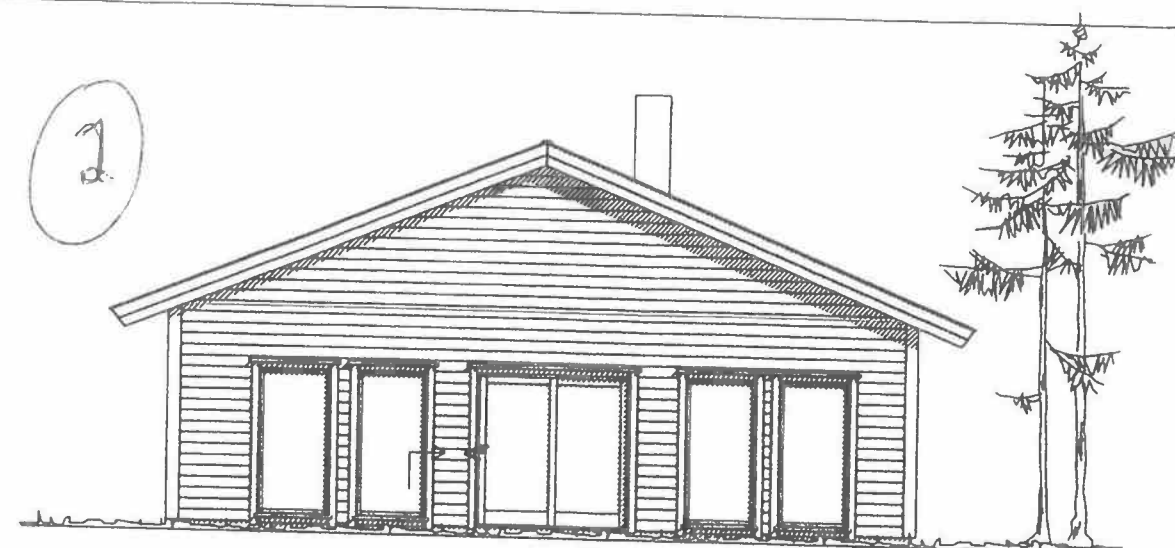

Arealberegninger	Bruksareal BRA 1 m	
	Pr. etasje	Sum BRA
1. etg. plan	130,4	130,4
SUM :	130,4	130,4

Volum : $2,7 \times 130,4 = 352,08$

Enebolig

1 31.03.17 1anne

BLINK HUS Dale Malo

Tegningen er beskyttet i h.t. lov om opphavsrett. Tegningen
 må bare benyttes i forbindelse med skriftlig leveringsavtale med
 Dale Malo AS.

© maloddata.malo.no Tlf: 71 25 08 00

Tiltakshaver: Andersen og Svenøy, As

Byggeplass:

Gnr: _____ Bnr: _____

00	Fasader
----	---------

Date: 18.04.16

Tegns	ianne
-------	-------

Prosjekt: Sørga

Tegn.nr: 502

100


61
60
59
58
57
56
55
54
53
52
51



4.94

FG=54,70
SNITT A EKSISTERENDE TERRENG
PLANLAGT TERRENG

61
60
59
58
57
56
55
54
53
52
51

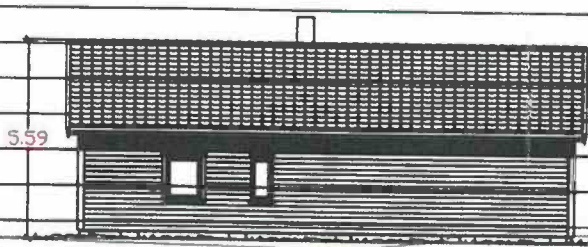


5.59

SNITT B

3		
2		
1		
Rev.	Endring – erstatning	Dato Sign.
	DALEMALO: Andersen & Svenøy Eiendom AS	Dato Sign.
	Oppføring av enebolig	Tegn. 21.09.2017 TG
	AUREOSEN	Kontr.
	TERRENGPROFIL AB	Ark.
	STIKK & MÅL AS	Målestokk: 1: 200A3
	PB36	G/Bnr: 27/128
	6631 BATNFJORDSØRA	Tomteareal:
	Tlf: 90874094 post@stikkogmaal.no	Målebrev nr:
		Tegn.nr.: 02



3			
2			
1			
Rev.	Endring - erstatning		Dato Sign.
	DALEMALO: Andersen & Svenøy Eiendom AS		Tegn. 21.09.2017 TG
	Oppføring av enebolig		Kontr.
	AUREOSEN		Ark.
	SITUASJONSPLAN		Målestokk: 1:200A3
	STIKK & MÅL AS		G/Bnr: 27/128
	PB36		Tomteareal:
	6631 BATNFJORDSØRA		Målebrev nr:
	Tlf: 90874094 post@stikkogmaal.no		Tegn.nr.: 01

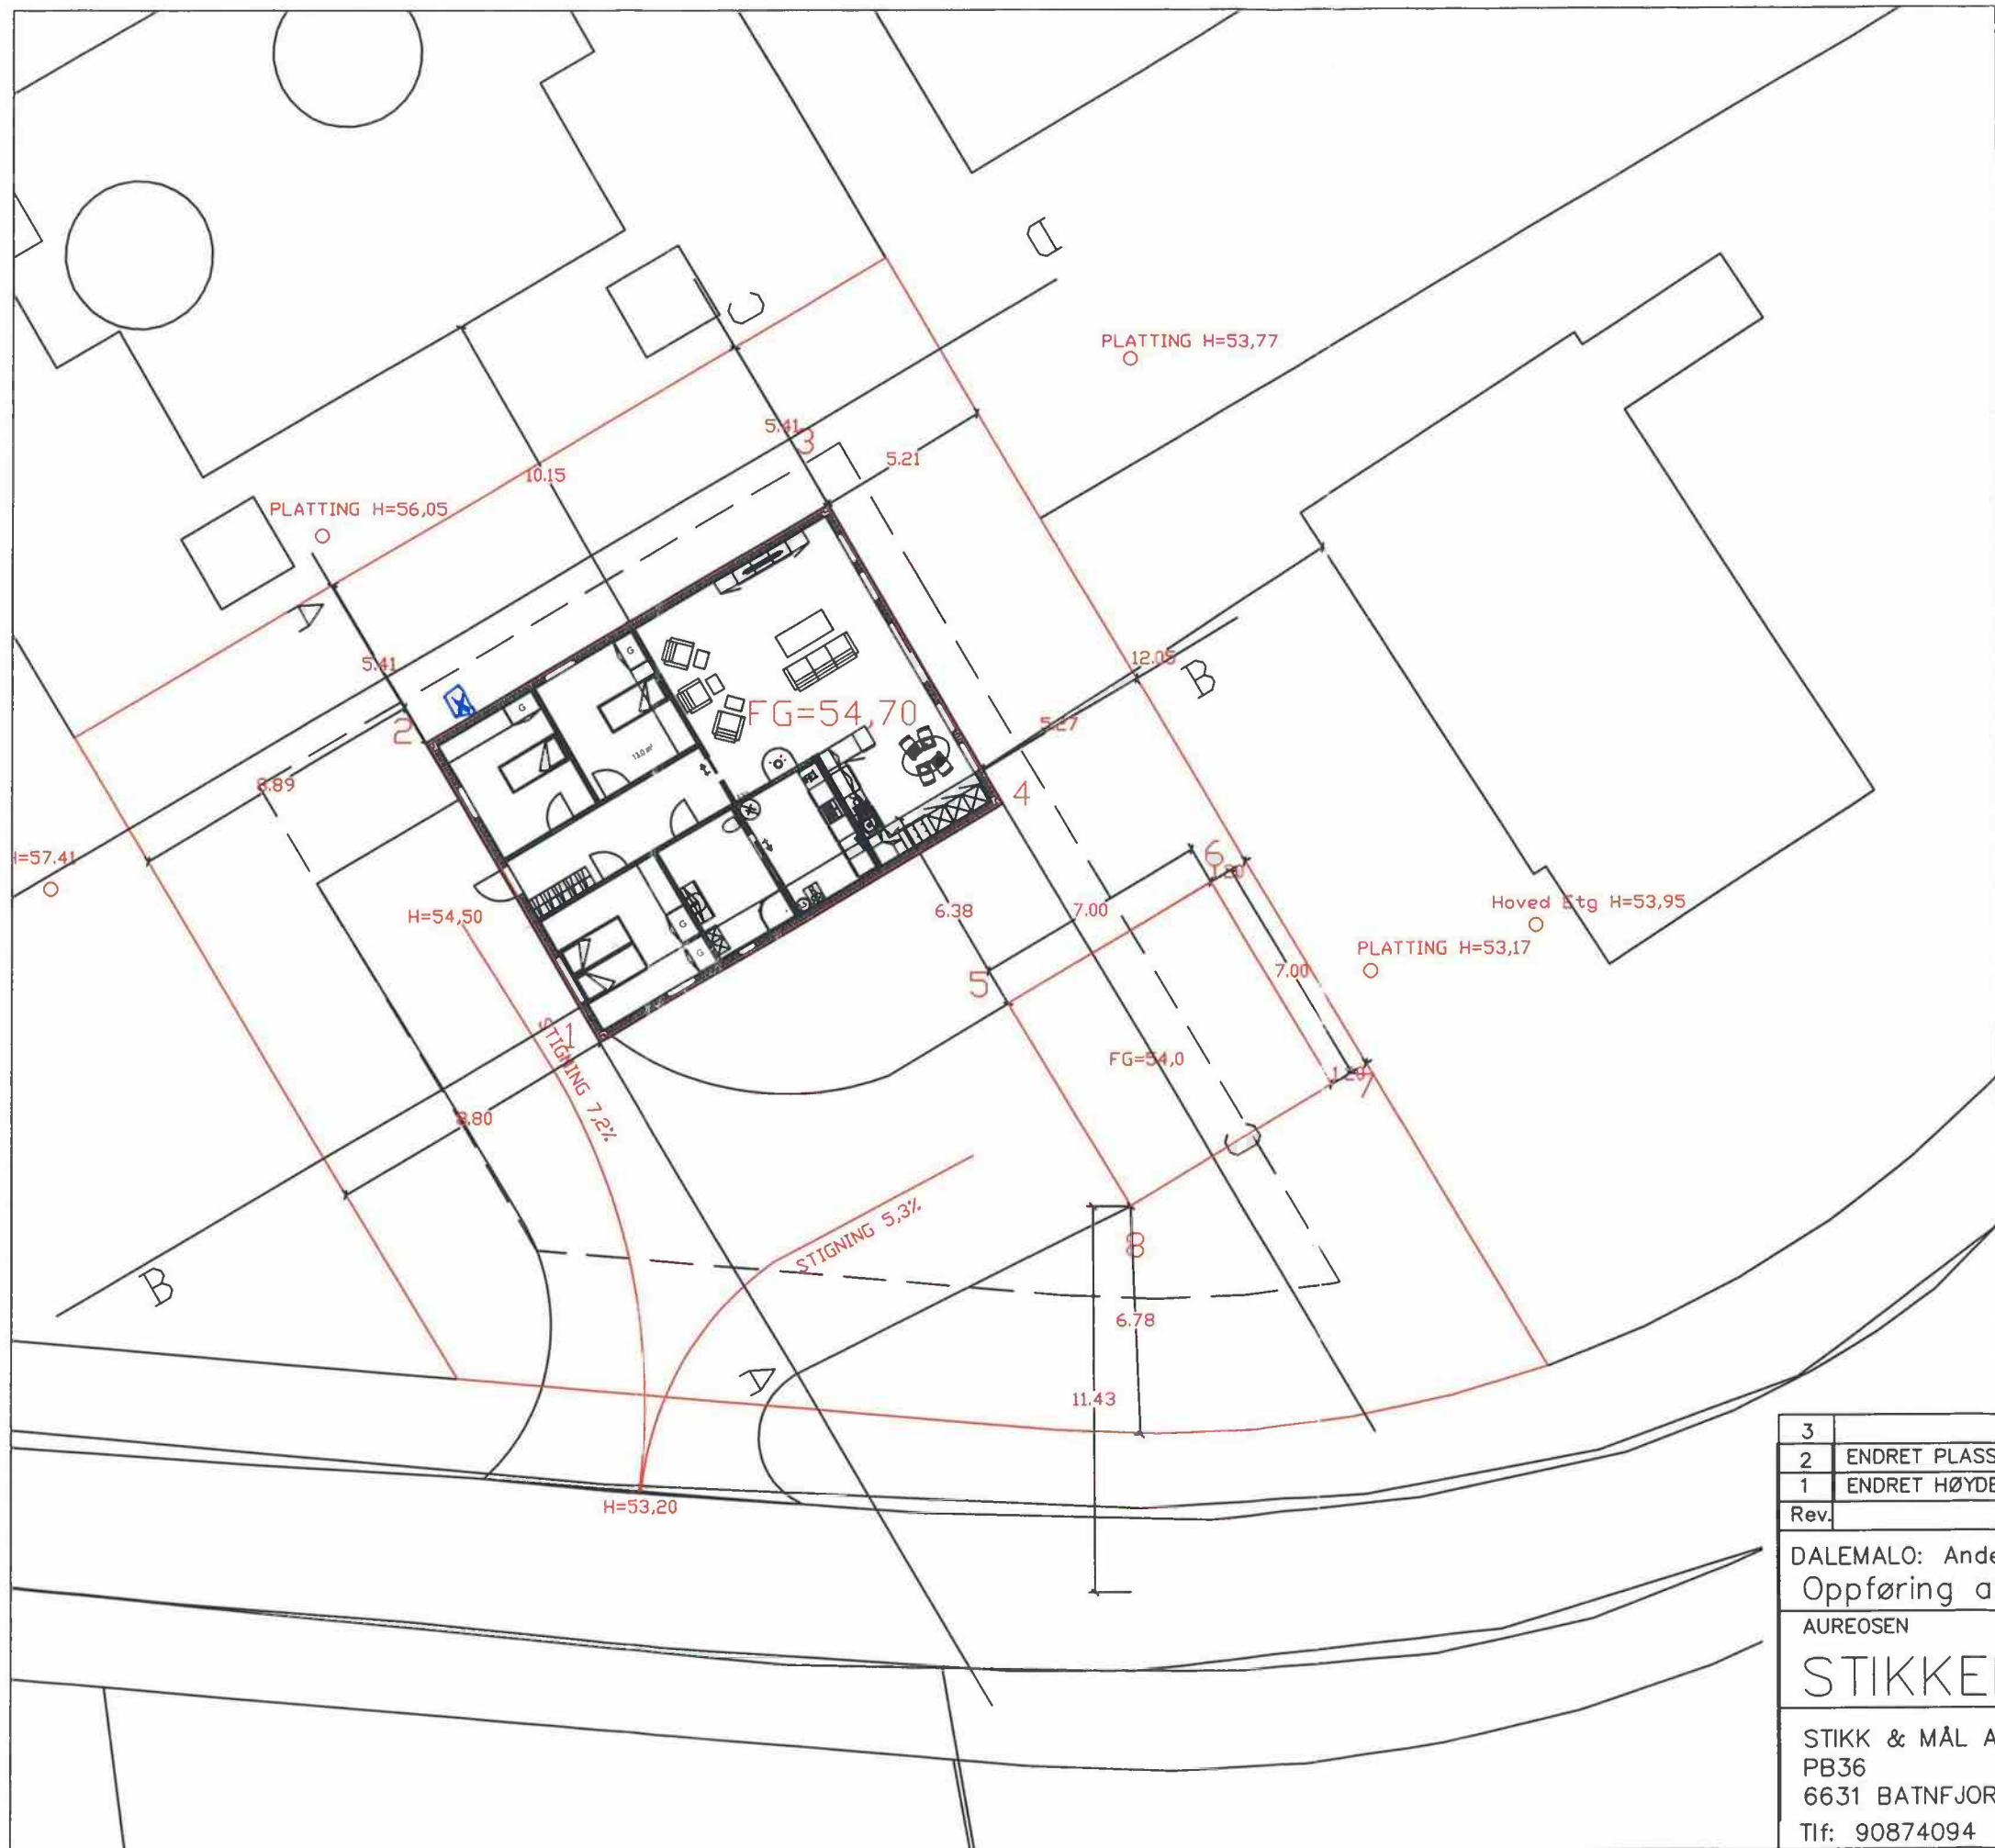

STIKKEDATA

1	Y=402824.0743	X=6966515.4529
2	Y=402818.9011	X=6966524.2437
3	Y=402830.7946	X=6966531.2427
4	Y=402835.9678	X=6966522.4519
5	Y=402836.1823	X=6966516.5005
6	Y=402842.1966	X=6966520.0821
7	Y=402845.7823	X=6966514.0837
8	Y=402839.7740	X=6966510.4921

3		
2	ENDRET PLASSERING BOLIG PGA FOR LITE UTSPRENGT	29.01.2018 TG
1	ENDRET HØYDE GARASJE + 50CM	02.01.2018 TG
Rev.	Endring - erstatning	Date Sign.
DALEMALO: Andersen & Svenøy Eiendom AS Oppføring av enebolig AUREOSEN		Date Sign.
		Tegn. 20.11.2017 TG
		Kontr.
		Ark.
STIKKEPLAN		Målestokk: 1:200A3
STIKK & MÅL AS PB36 6631 BATNFJORDSØRA Tlf: 90874094 post@stikkogmaal.no		G/Bnr: 27/128
		Tomteareal:
		Målebrev nr:
		Tegn.nr.: 05