



K. B. råd J. nr. 103
19 41

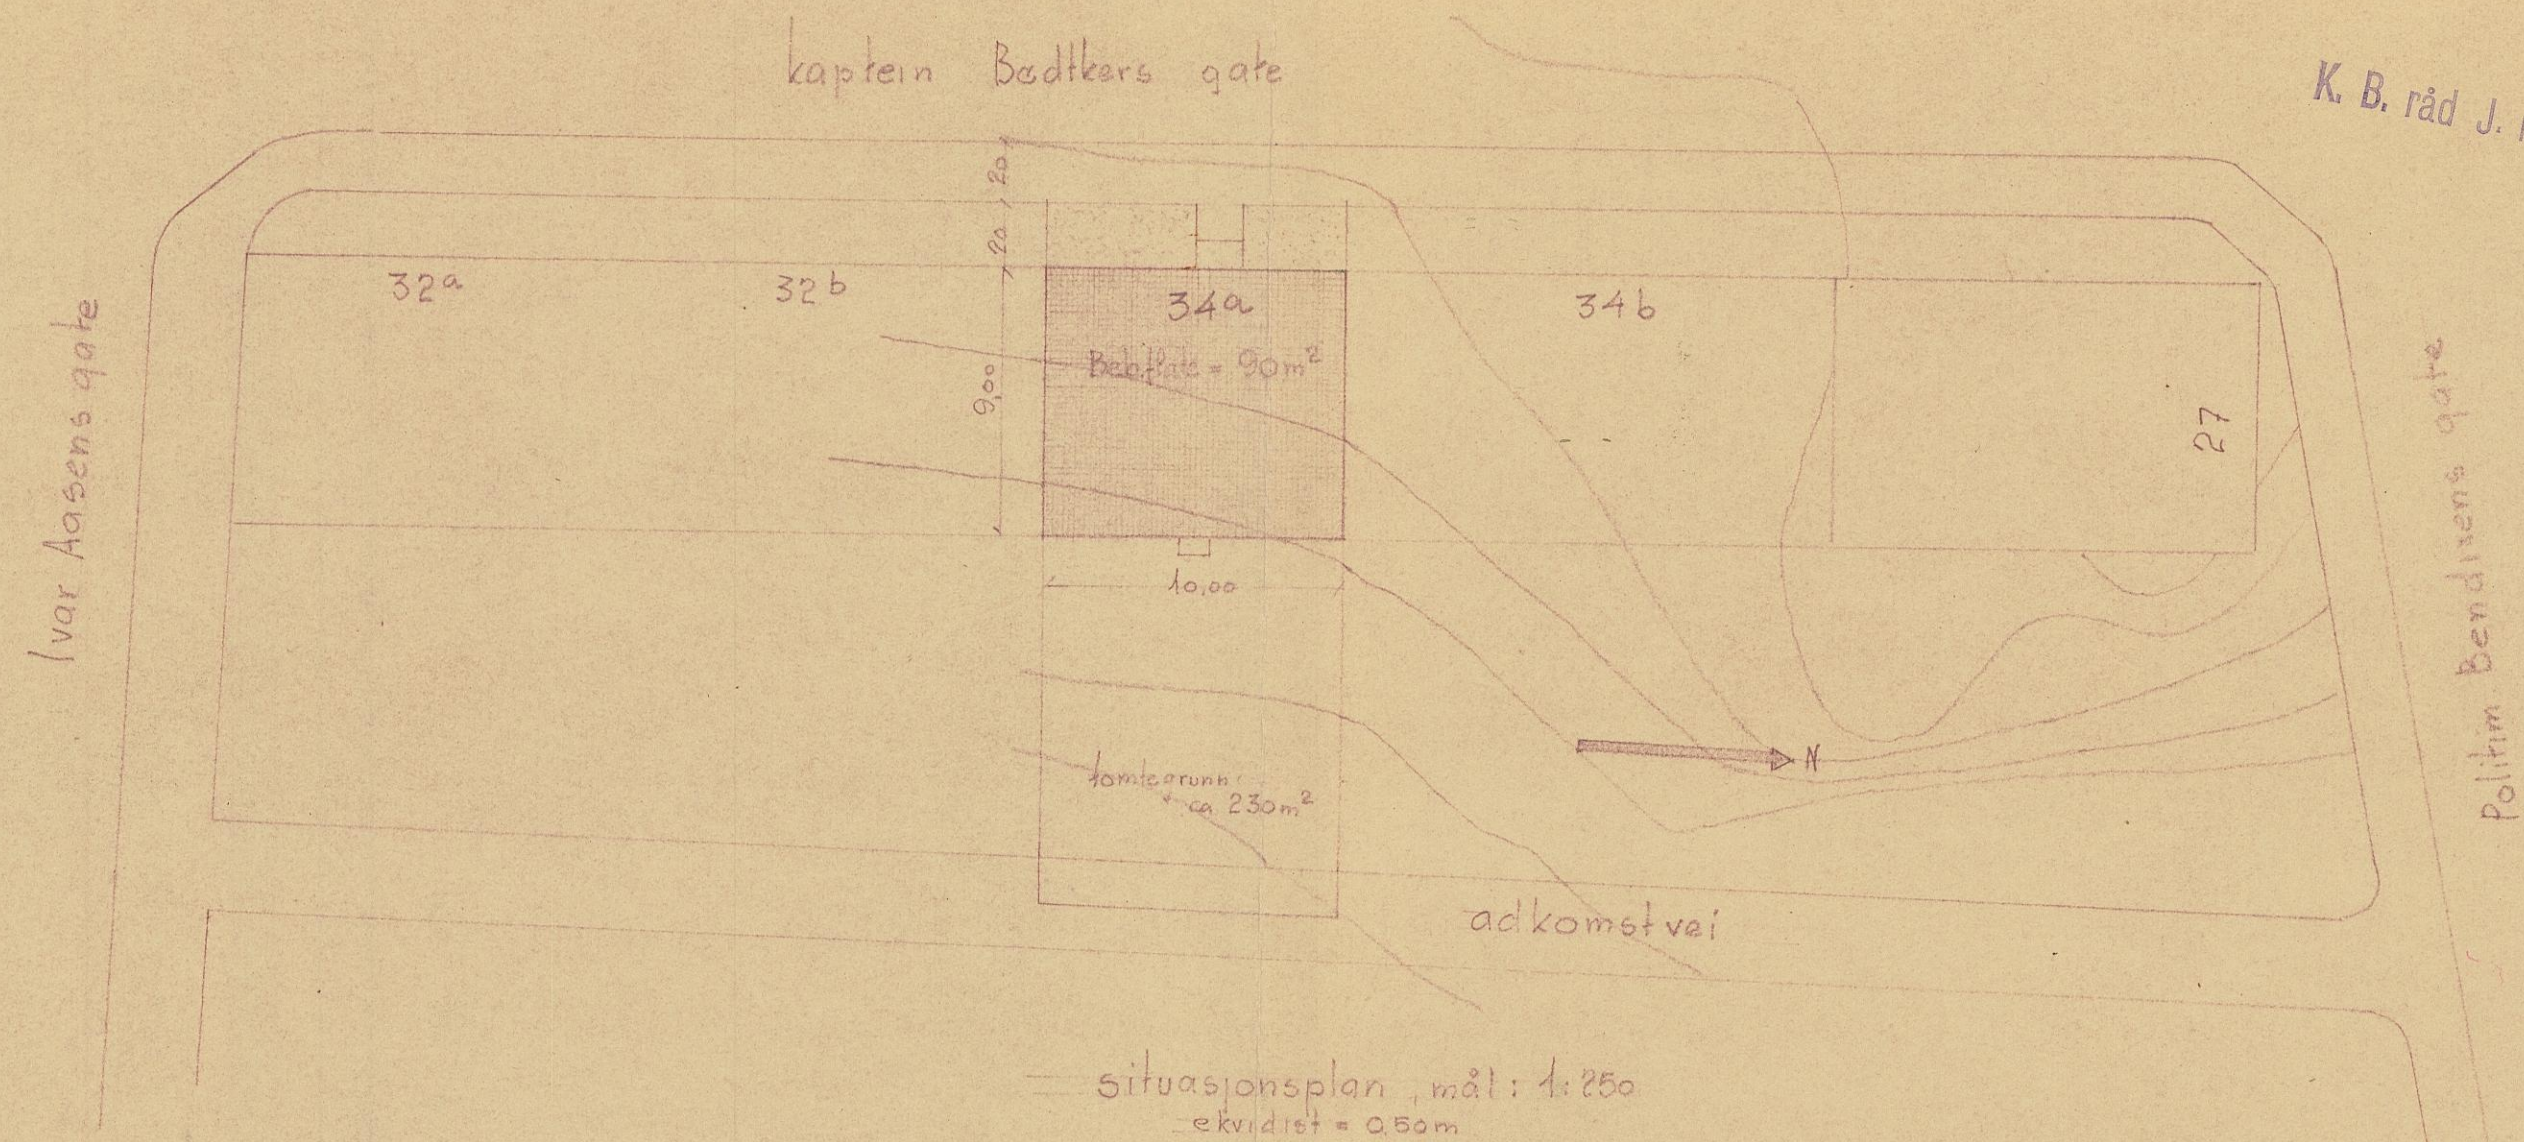

situasjonsplan, mål: 1:250
ekvidist = 0.50m

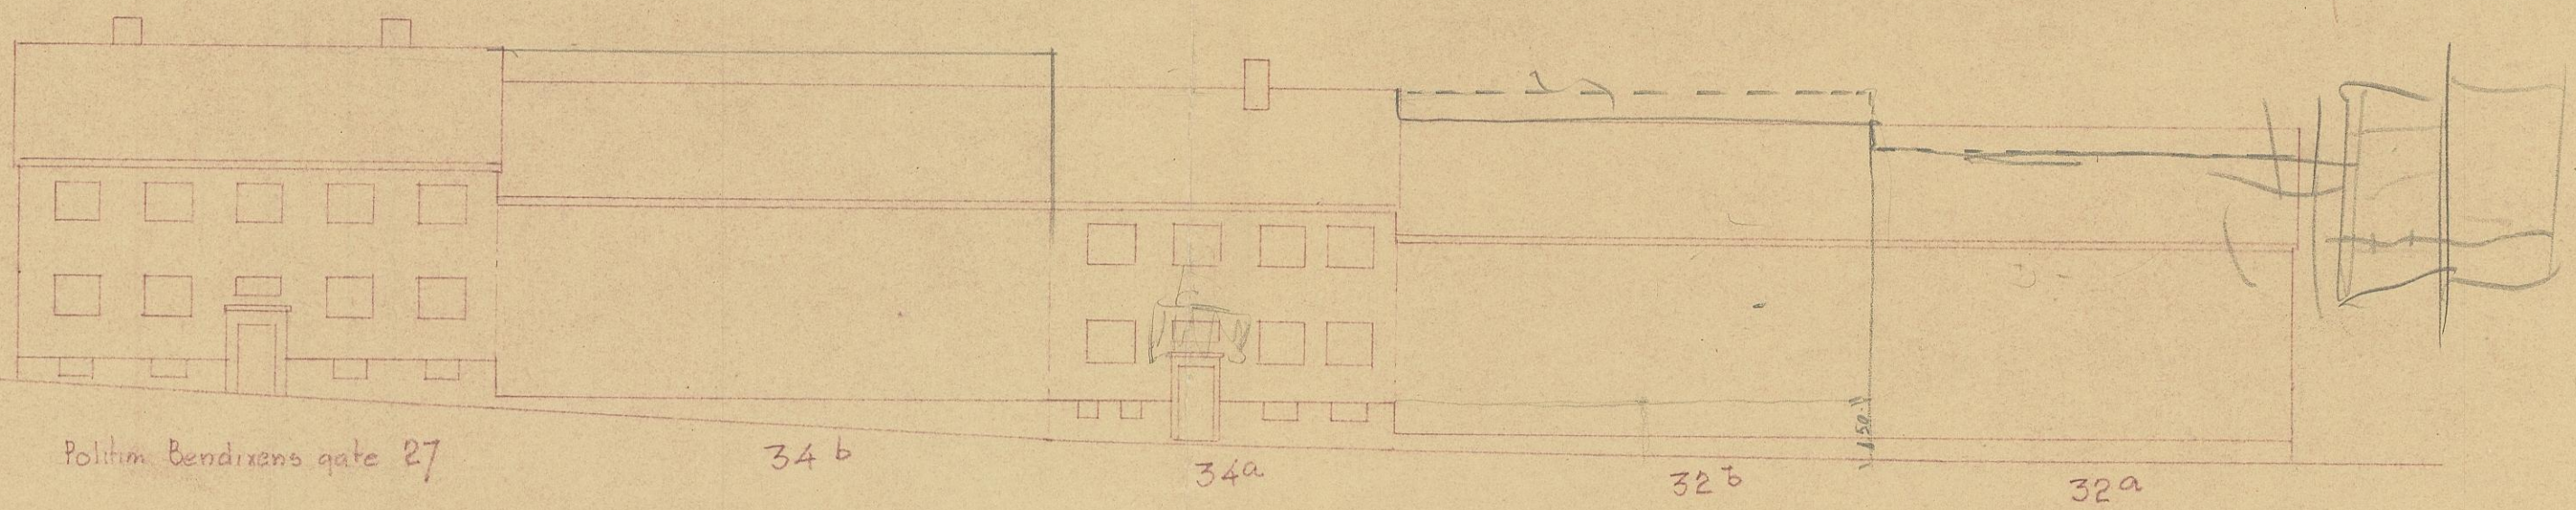


fasaderekke mot kapt Bedtkers gate
mål: 1:200

FREMLAGT
31. MRS. 1941
KR. SUND.N. BYGNINGSRÅD

12 MRTS. 1941

ARKIV 638.2.

2 mannsbolig på Kapt. Bedtkers gt 34a for J. Solbjør	mål: 1/250 1/200	Dato:	6/3-41
	Bl. nr. 5		
Situasjonsplan og skjema av fasaderekke mot kapt Bedtkers gate		Eivind Dahl arkitekt kr. sund.n.	

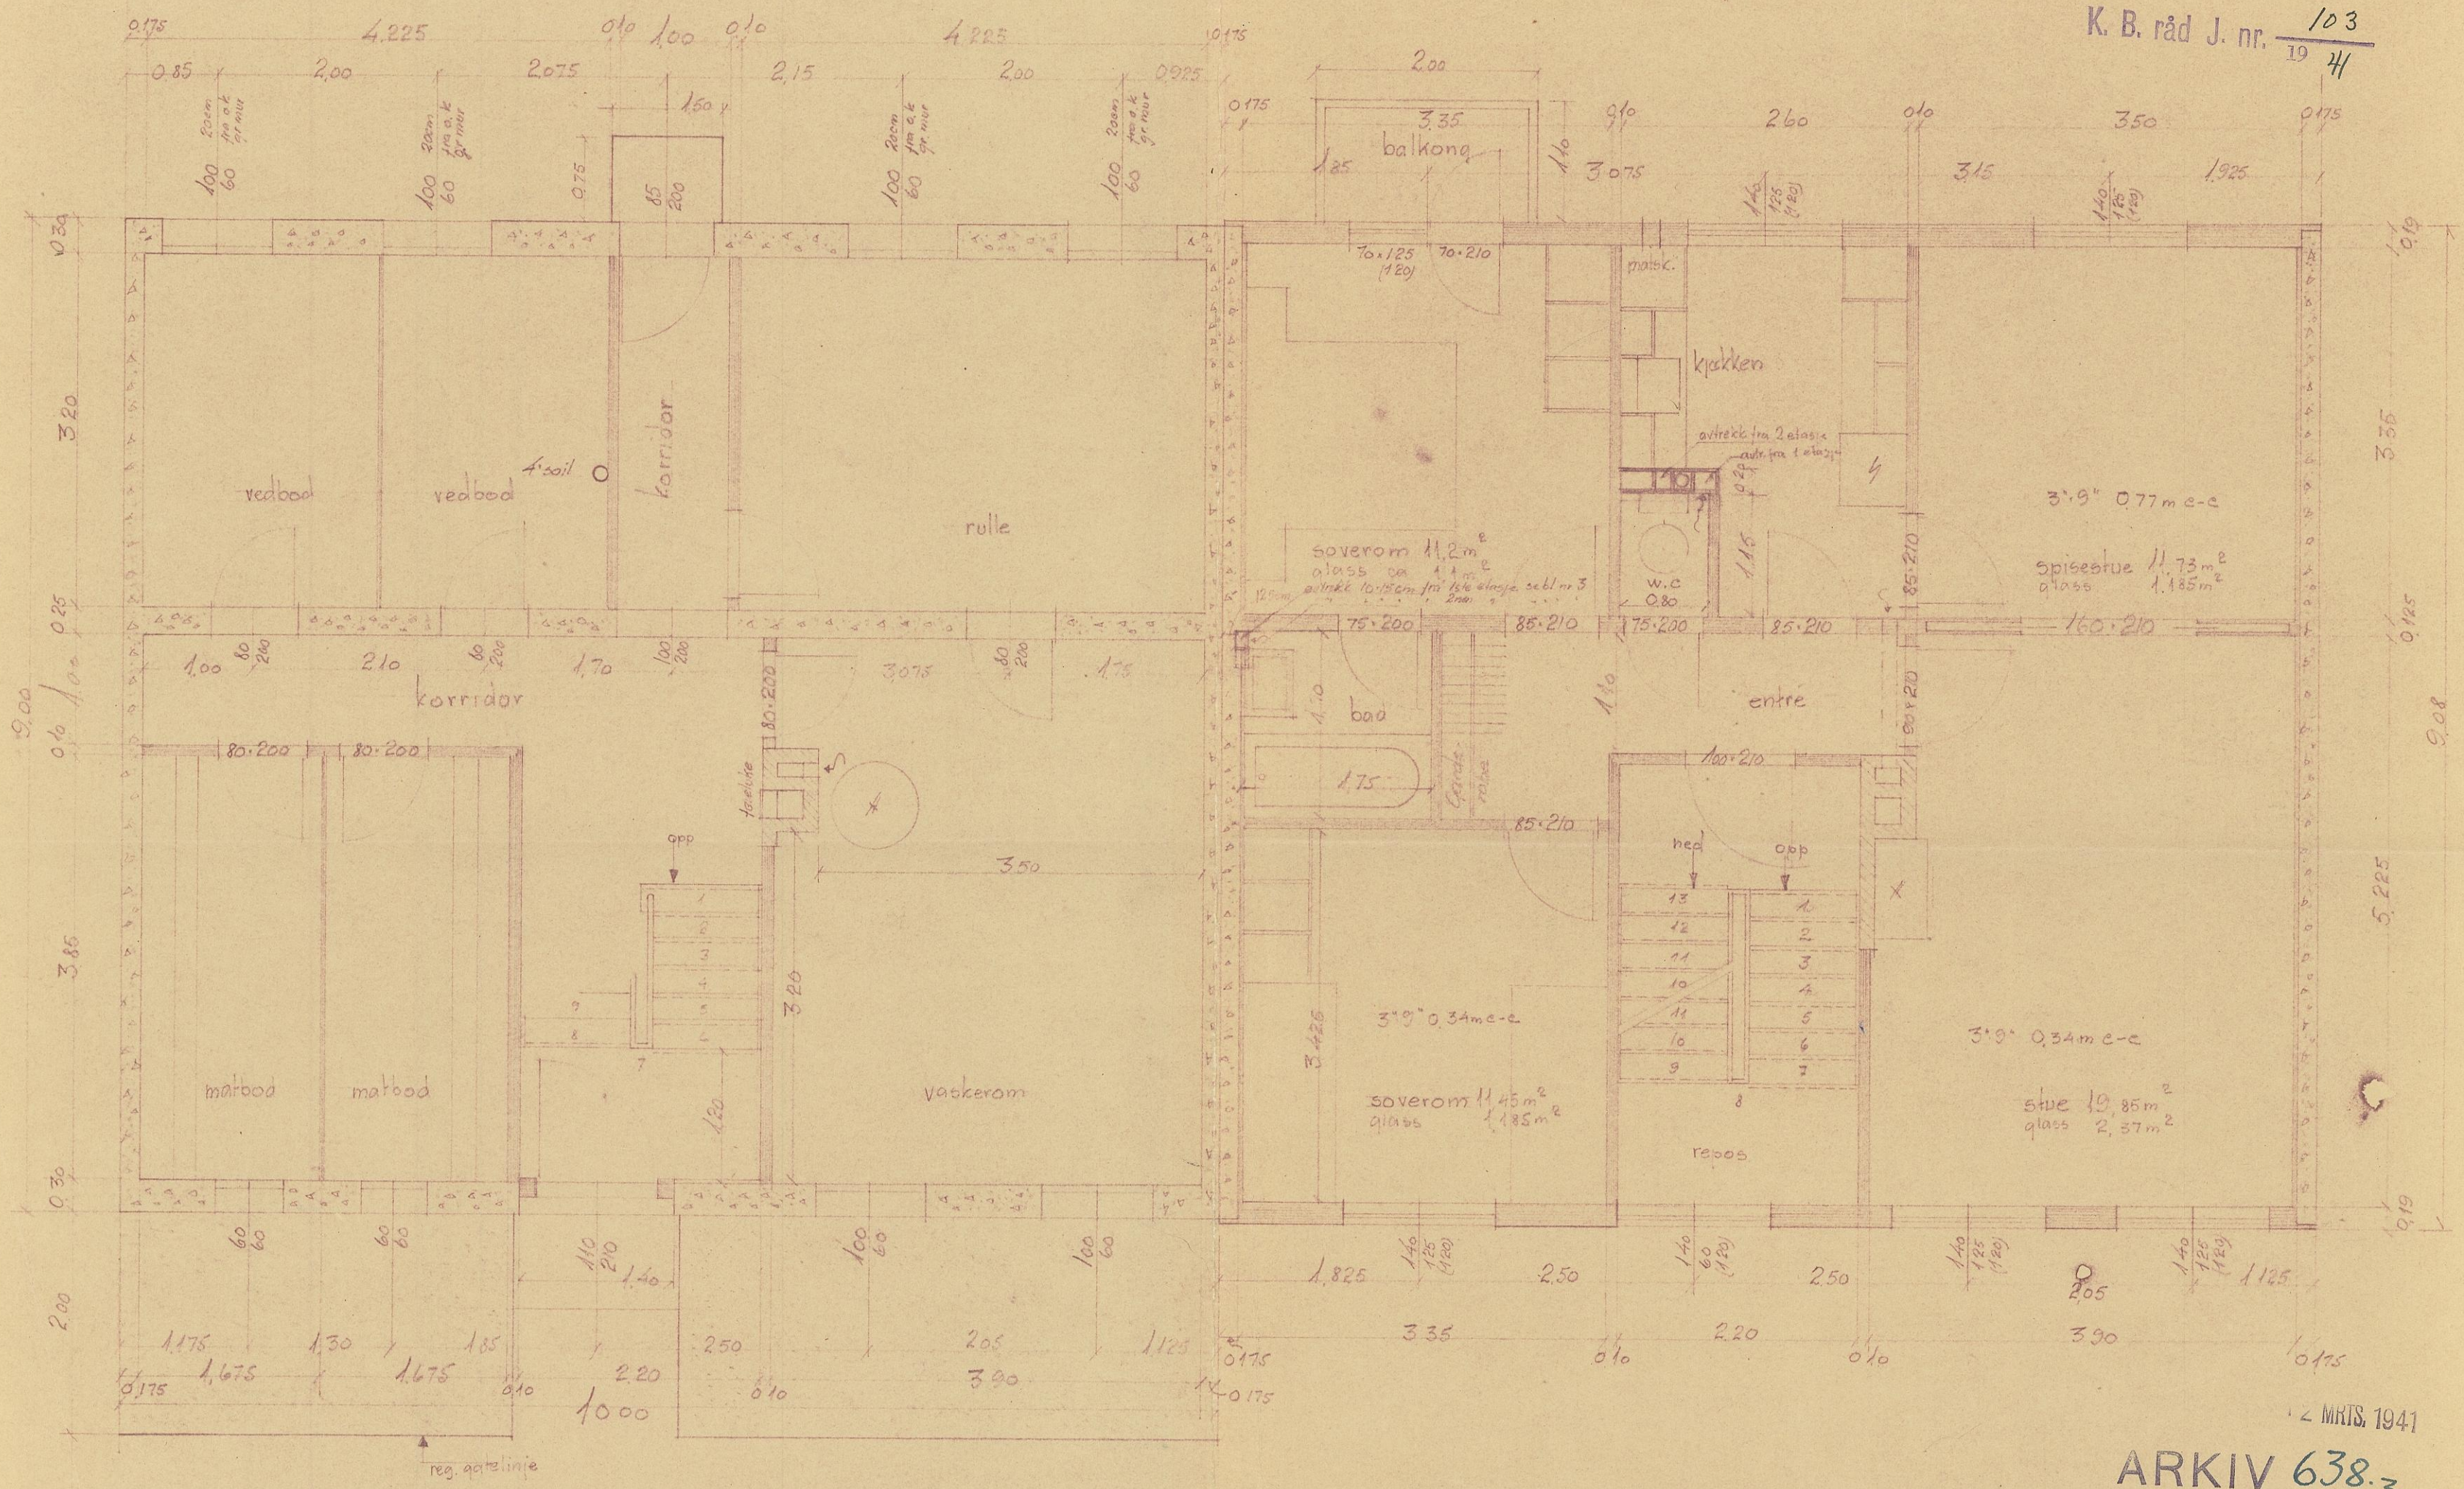

2 MRTS, 1941

ARKIV 638.3.

FREMLAGT
3 1. MRS. 1941
KR. SUND.N.BYGNINGSRÅD

2mannsbolig
på Kapt. Bødtkers gt. 34a
for J. Solbjørn


plan over kjeller
og 1ste etasje

mål: 1/50	Dato: 5/3-41
Bl. nr 2	
Bygningsteden arkitekt kr. sund N	

K. B. råd J. nr. ¹⁰³ 19 41



vestfasade
mot gaten

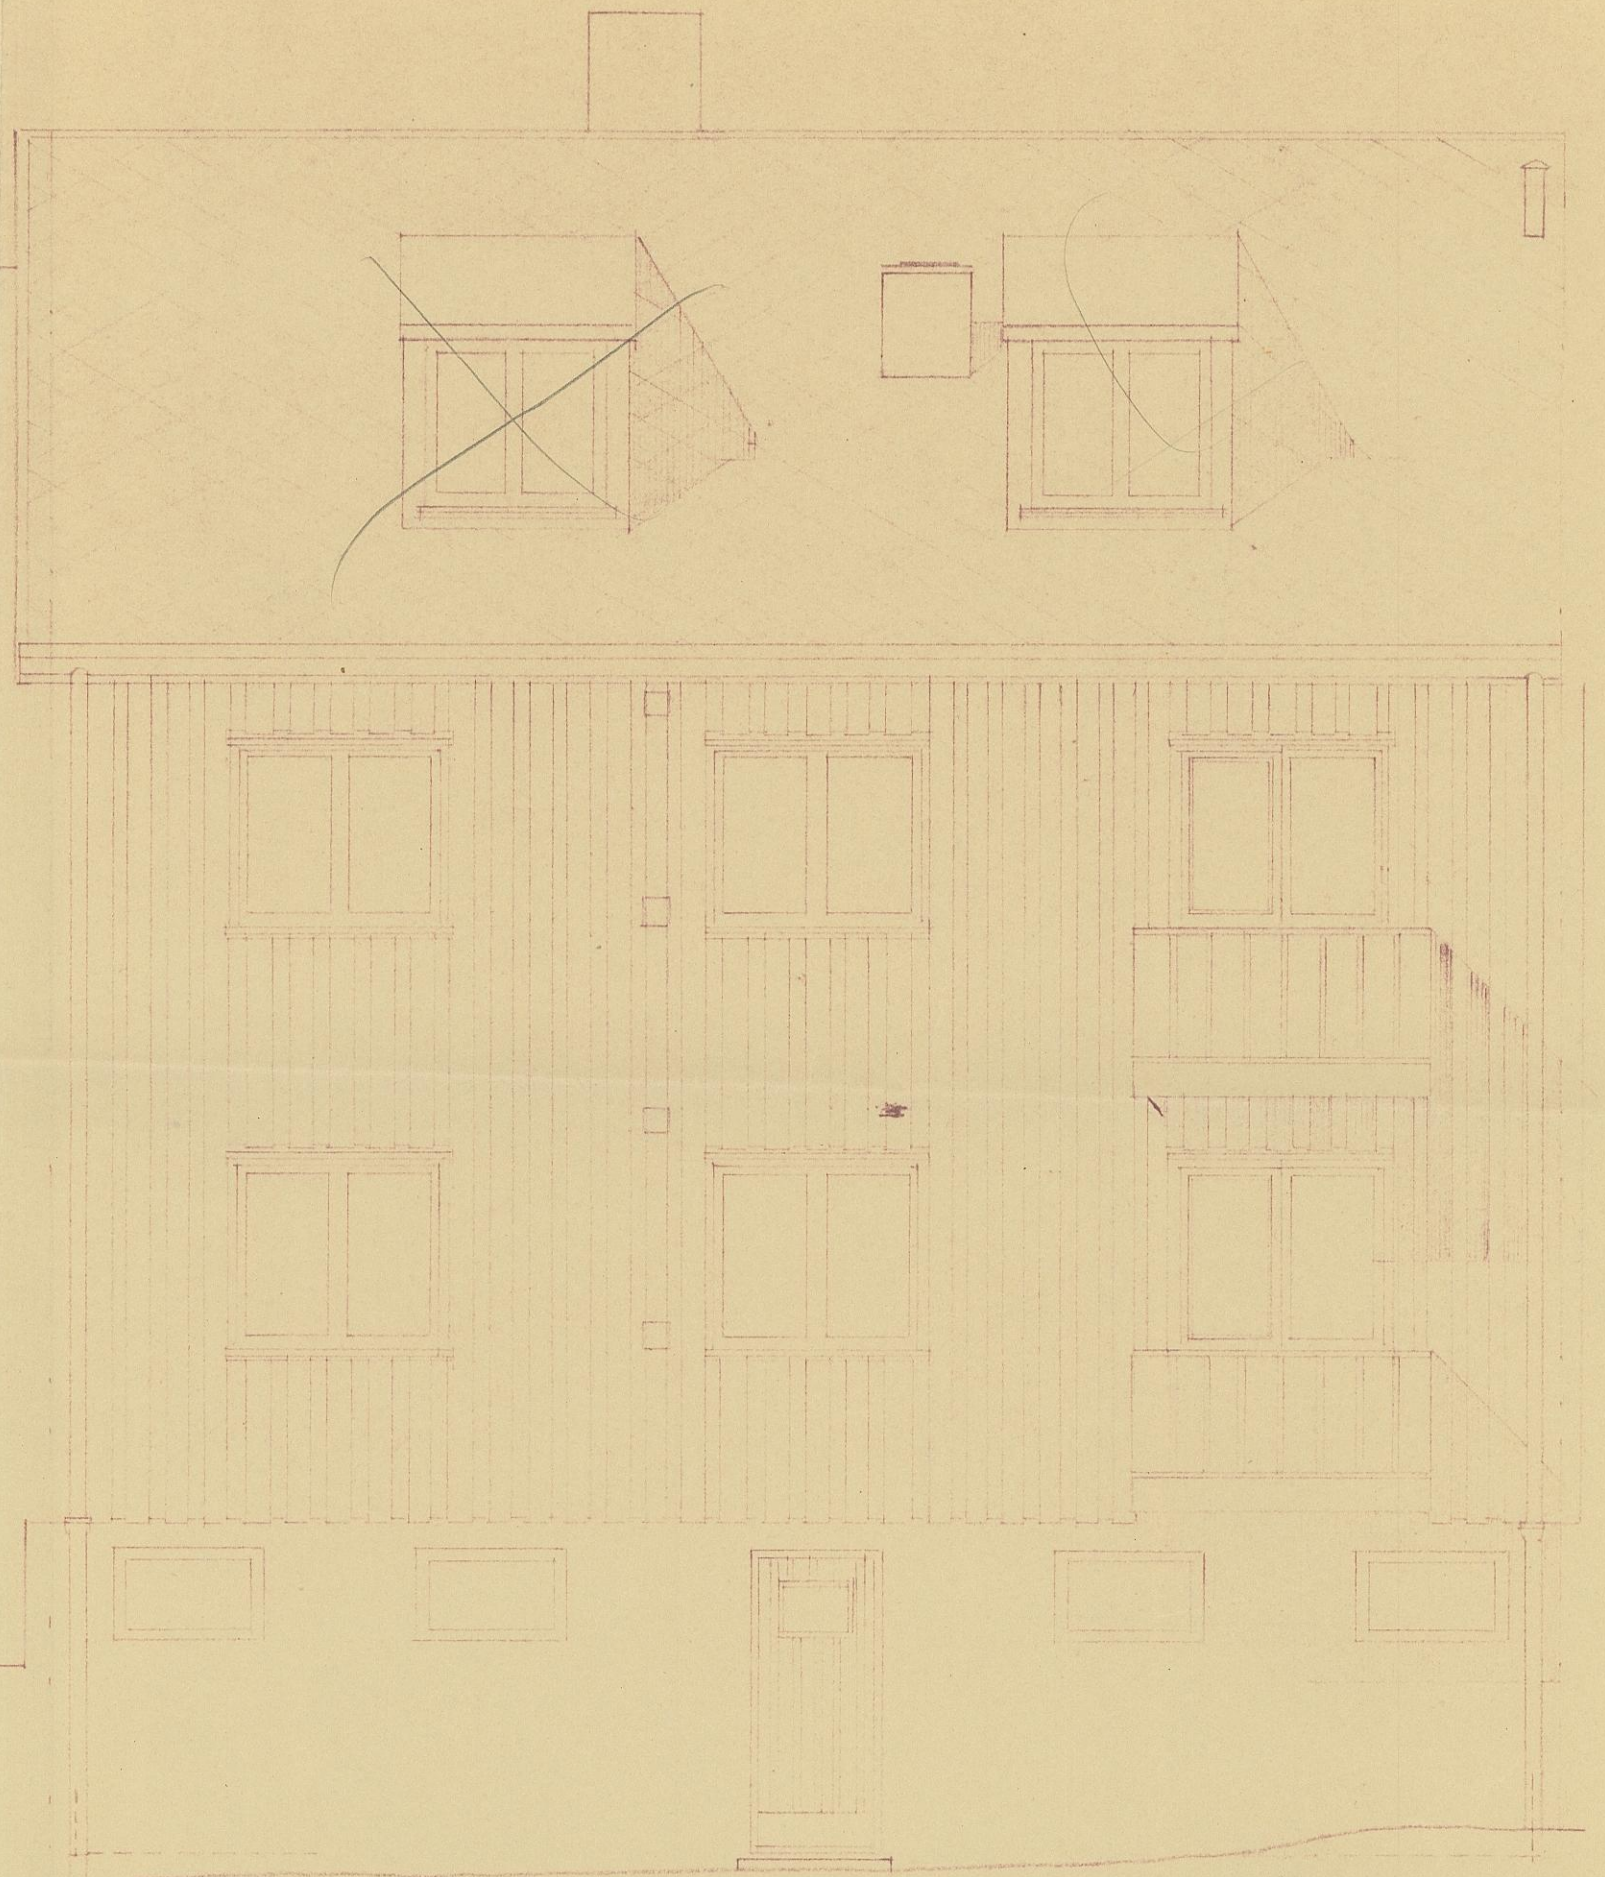

Østingade
(mot sørdeplass)

12 MRTS. 1941

ARKIV 638.5.

FREMLAGT
3 1. MRS. 1941
KR. SUND. N. BYGNINGSRÅD

2mannsbolig
på Kapt. Bedtkers gt 34a
for J. Solbjør

mål.
1/50
Data 16/3-41
Bl nr 4

fasader

Bruno Nilsen
arkitekt
Kr. Sund N.