



KARTUTSNITT

Eiendom:

Gnr: 3

Bnr: 225

Fnr: 0

Snr: 0

Adresse: Kaptein Bødtkers gate 34A, 6508 KRISTIANSUND N

Hj.haver/Fester:




**KRISTIANSUND
KOMMUNE**

Dato: 14/1-2026 Sign:

Målestokk
1:1000

Tegnforklaring

- | | | | |
|--|--|--|-----------------------------|
| | Bevaring kulturmiljø | | Kvikkleire |
| | Gul sone iht T-1442 | | Boligbebyggelse - Nåværende |
| | Offentlig eller privat tjenesteyting - Nåværende | | Rød sone iht T-1442 |
| | Veg - Nåværende | | Park - Nåværende |

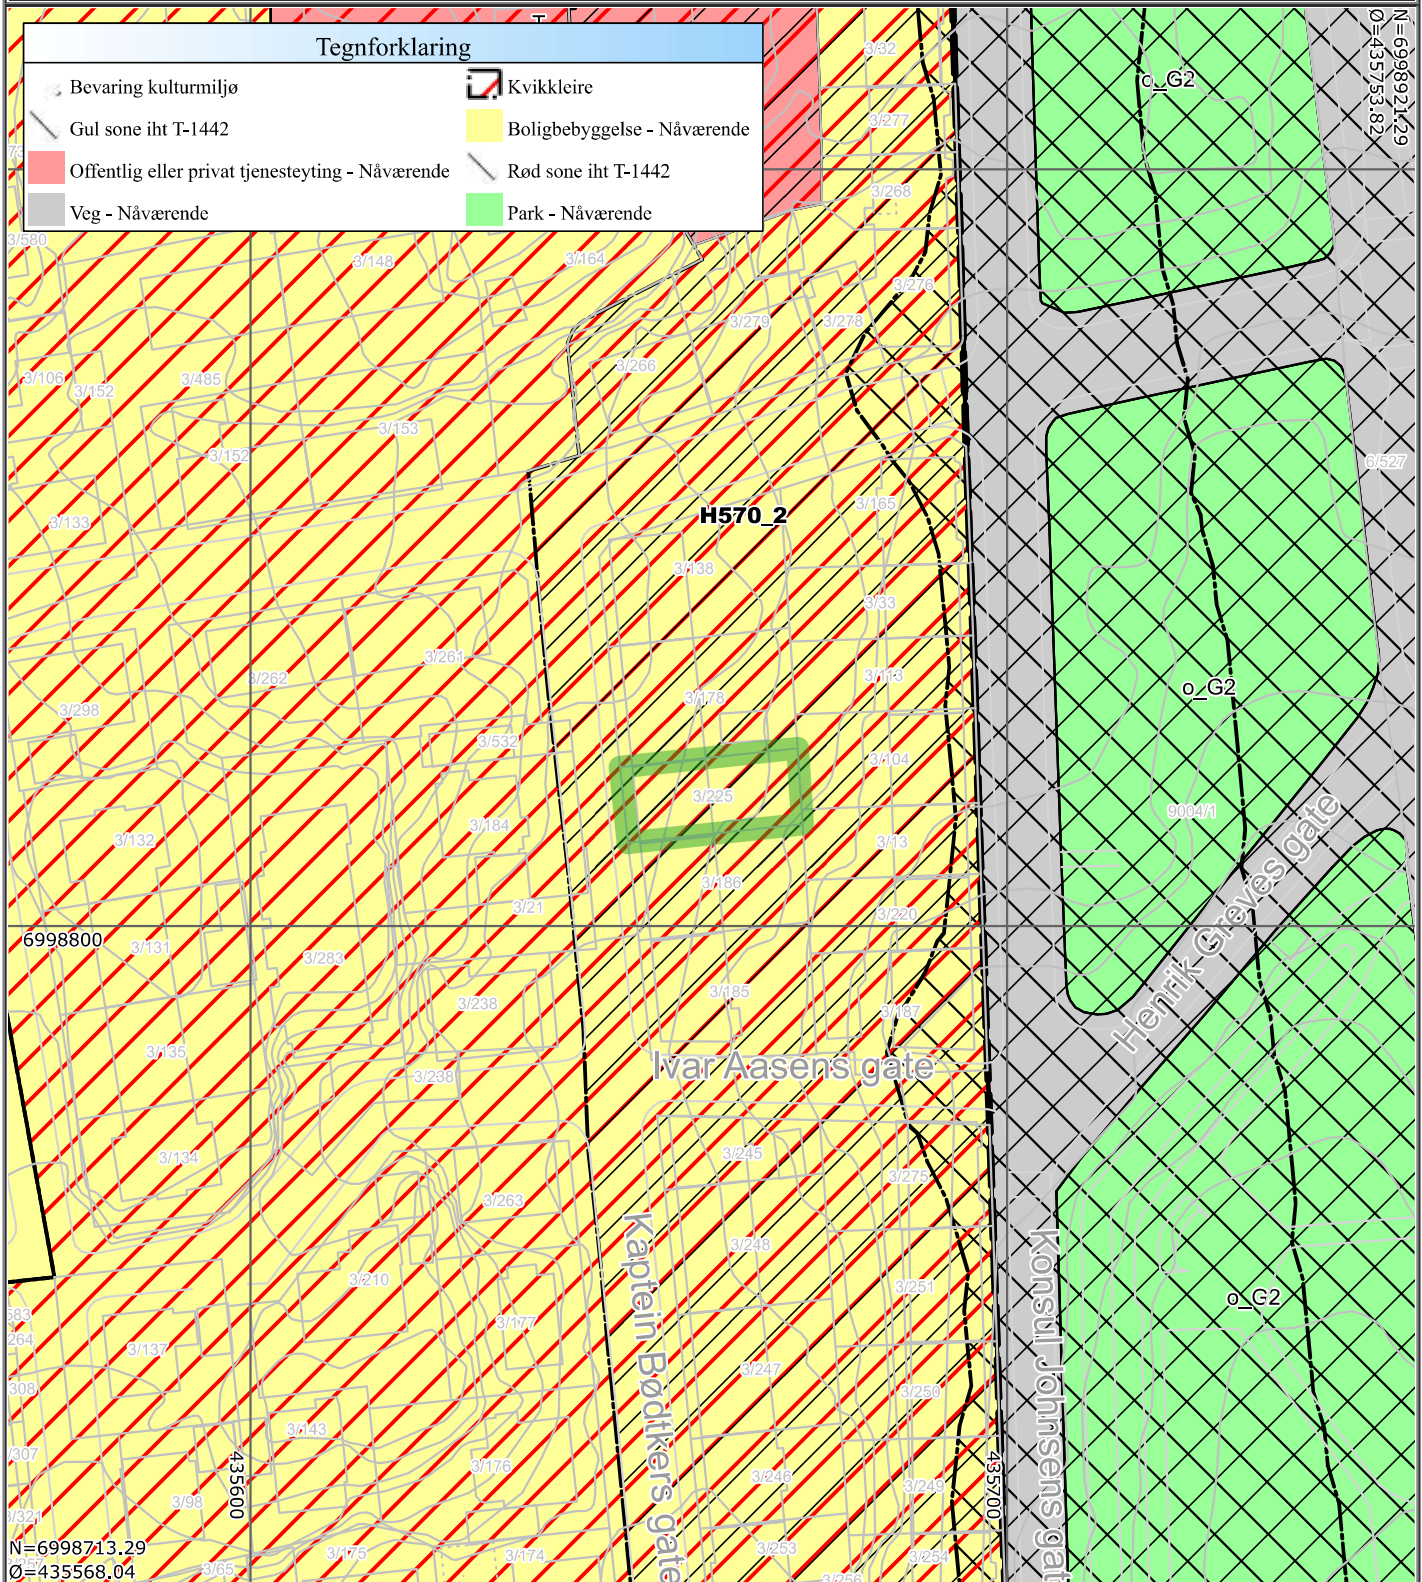

Det tas forbehold om at det kan forekomme feil på kartet, bla. gjelder dette eiendomsgrenser, ledninger/kabler, kummer m.m. som i forbindelse med prosjektering/anleggsarbeid må undersøkes nærmere.