Vedlegg E1

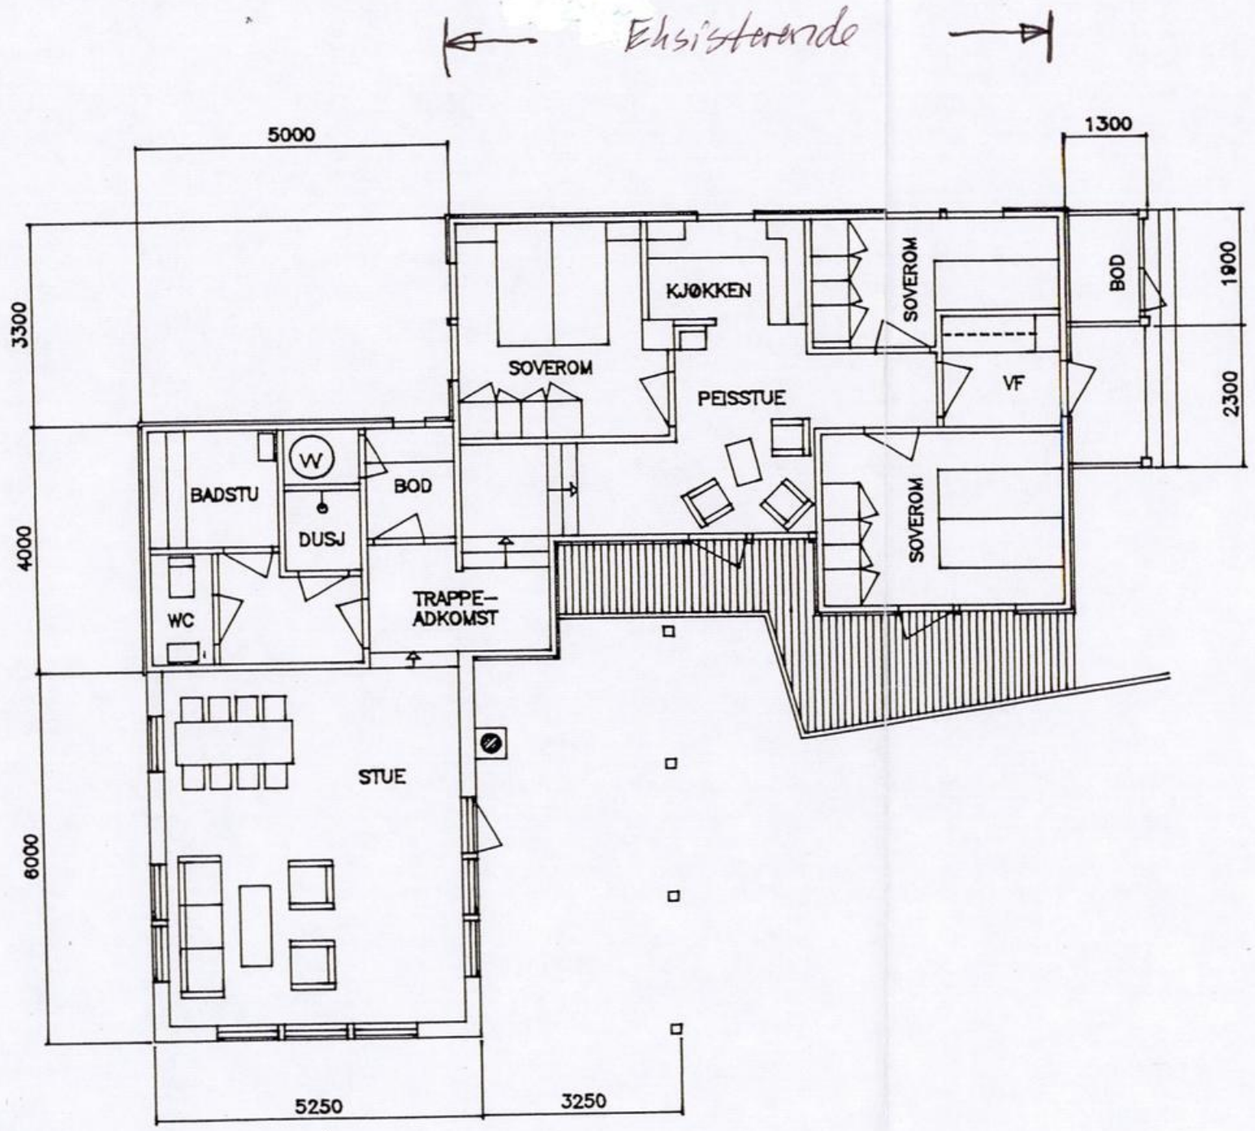

RETTELSER	DATO

BYGGHERRE:
CARL HANS HOVDE

ADRESSE:
6633 BERGSØY

TEGNING:
PLAN 1. ETASJE

SKALA: 1:100

DATO: 06.01.2003

INT. ARKITEKT MNIL NILS FISKE
6523 FREI TLF. 71 52 86 21

Vedlegg E 2

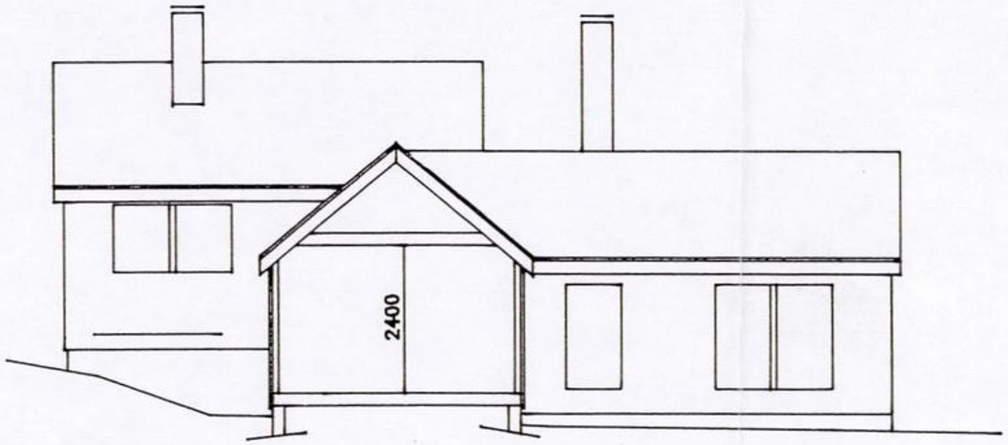

SNITT GJENNOM BADSTU OG WC

RETTELSER	DATO

BYGGHERRE:
CARL HANS HOVDE

ADRESSE:
6633 BERGSØY

TEGNING:
SNITT

SKALA: 1:100

DATO: 06.01.2003

INT. ARKITEKT MNIL NILS FISKE
6523 FREI TLF. 71 52 86 21

Vedlegg E 3

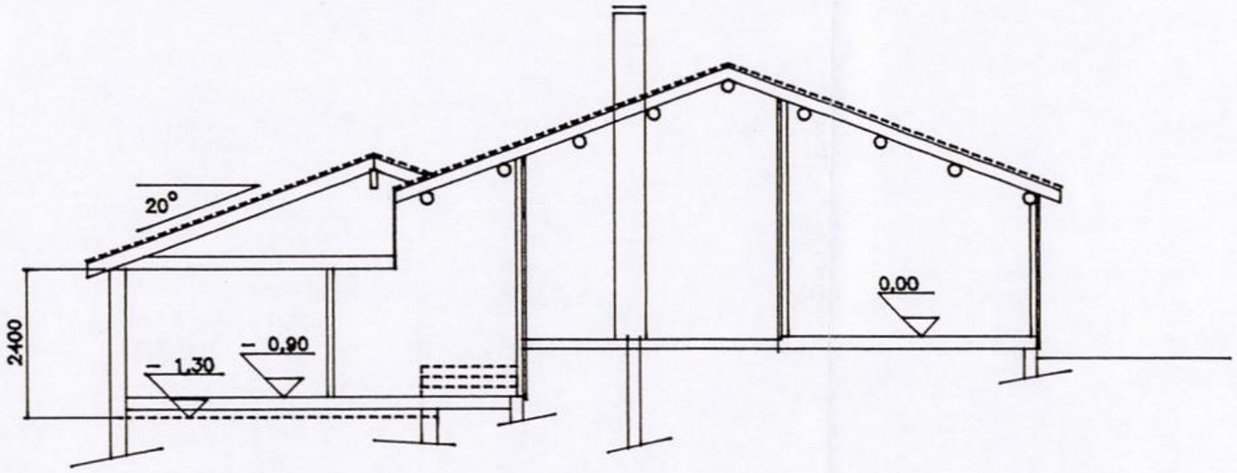

SNITT B – B (TILBYGG VED TRAPPEADKOMST\EKSISTERENDE BYGG)

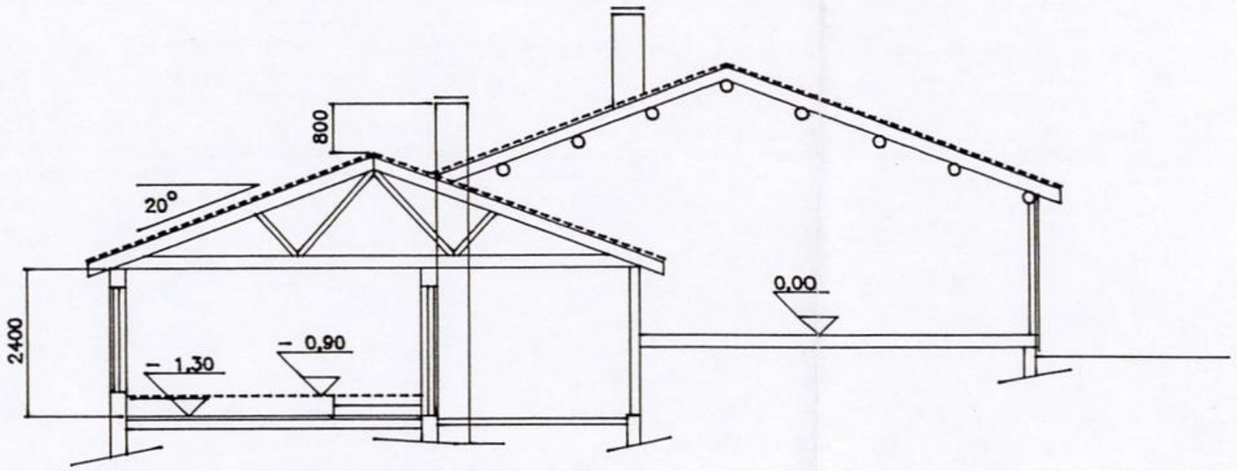

SNITT A – A (TILBYGG\EKSISTERENDE BYGG)

RETTELSER	DATO

BYGGHERRE:
CARL HANS HOVDE

ADRESSE:
6633 BERGSØY

TEGNING:
SNITT

SKALA: 1:100

DATO: 06.01.2003

INT. ARKITEKT MNIL NILS FISKE
6523 FREI TLF. 71 52 86 21

Vedlegg E 4

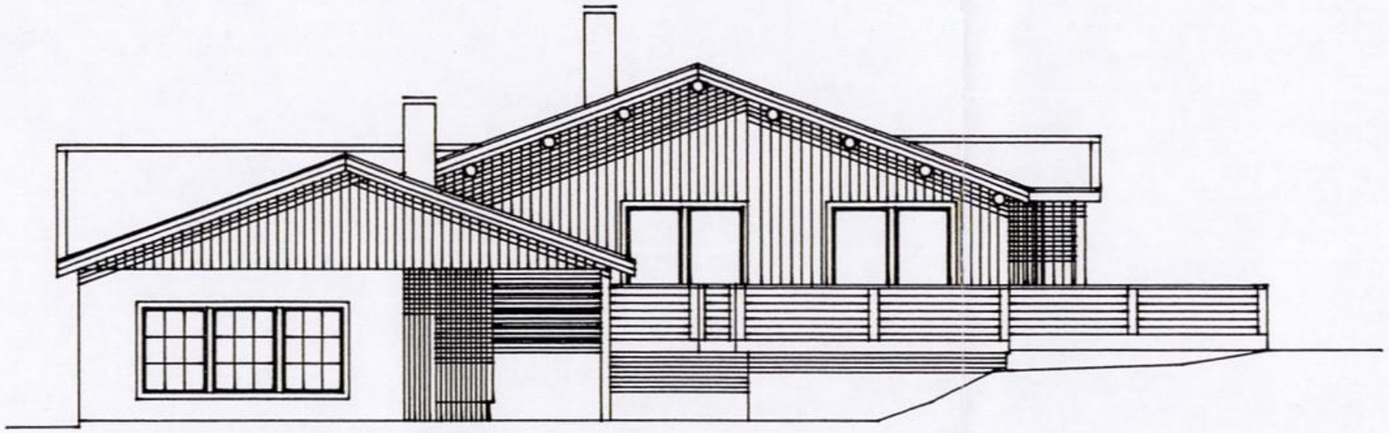

SYD

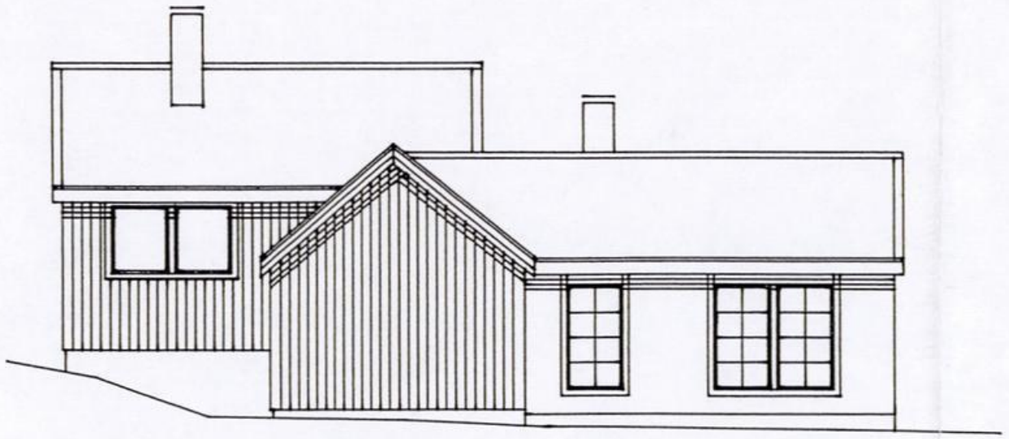

VEST

RETTELSER	DATO

BYGGHERRE:
CARL HANS HOVDE

ADRESSE:
6633 BERGSØY

TEGNING:
FASADER

SKALA:	DATO:
1:100	06.01.2003

INT. ARKITEKT MNIL NILS FISKE
6523 FREI TLF. 71 52 86 21

Vedlegg E5

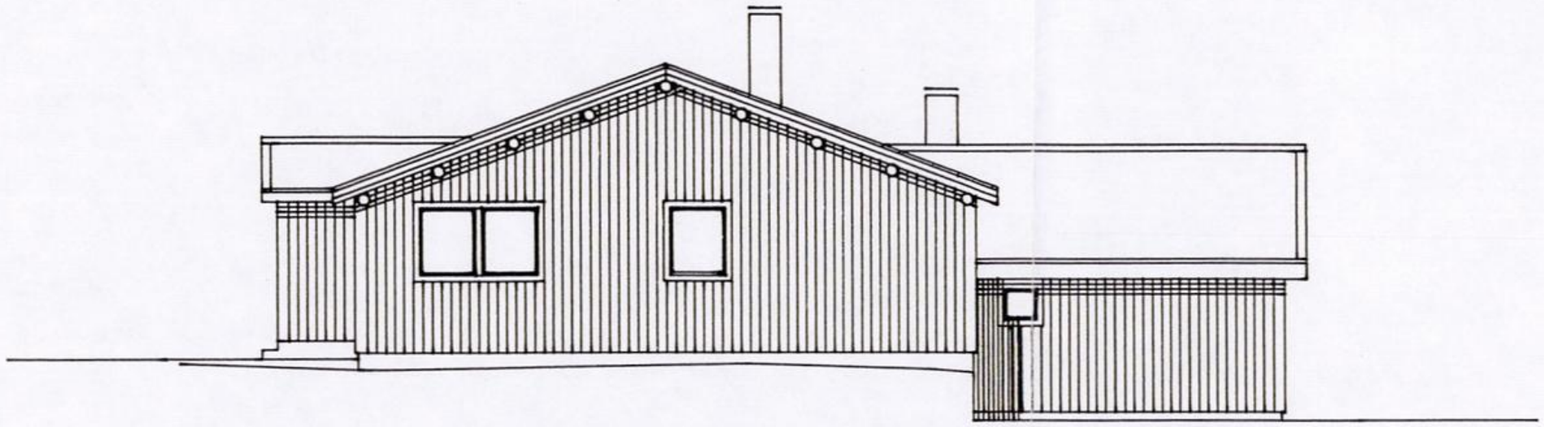

NORD

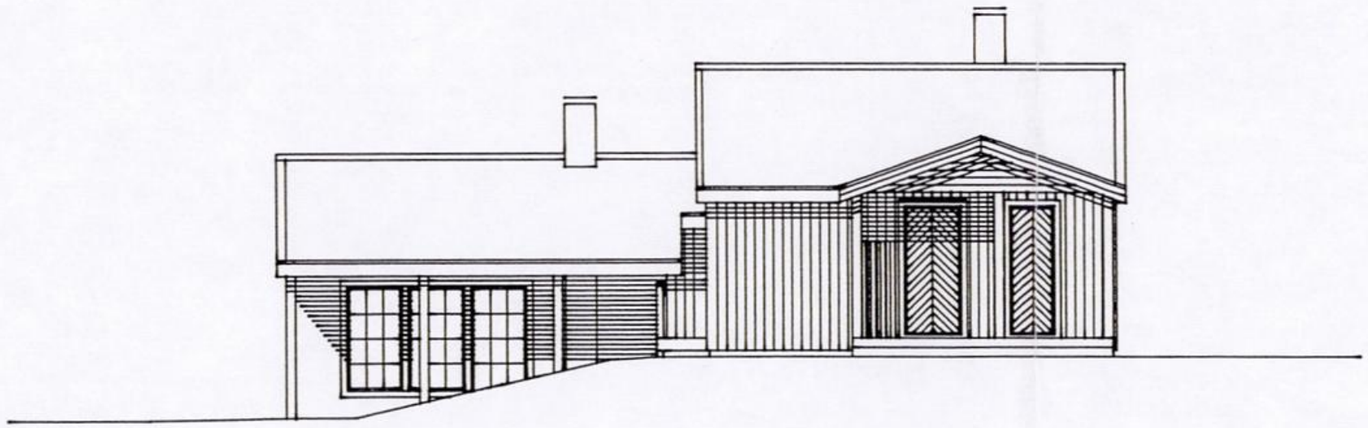

ØST

RETTELSER	DATO

BYGGHERRE:
CARL HANS HOVDE

ADRESSE:
6633 BERGSØY

TEGNING:
FASADER

SKALA:	DATO:
1:100	06.01.2003

INT. ARKITEKT MNIL NILS FISKE
6523 FREI TLF. 71 52 86 21