



KARTUTSNITT


| | | | | |
|------------------|---|----------|--------|--------|
| Eiendom: | Gnr: 2 | Bnr: 416 | Fnr: 0 | Snr: 0 |
| | Adresse: Sørsundveien 32, 6507 KRISTIANSUND N | | | |
| Hj.haver/Fester: | | | | |



**KRISTIANSUND
KOMMUNE**

Dato: 8/6-2026 Sign:

Målestokk
1:1000

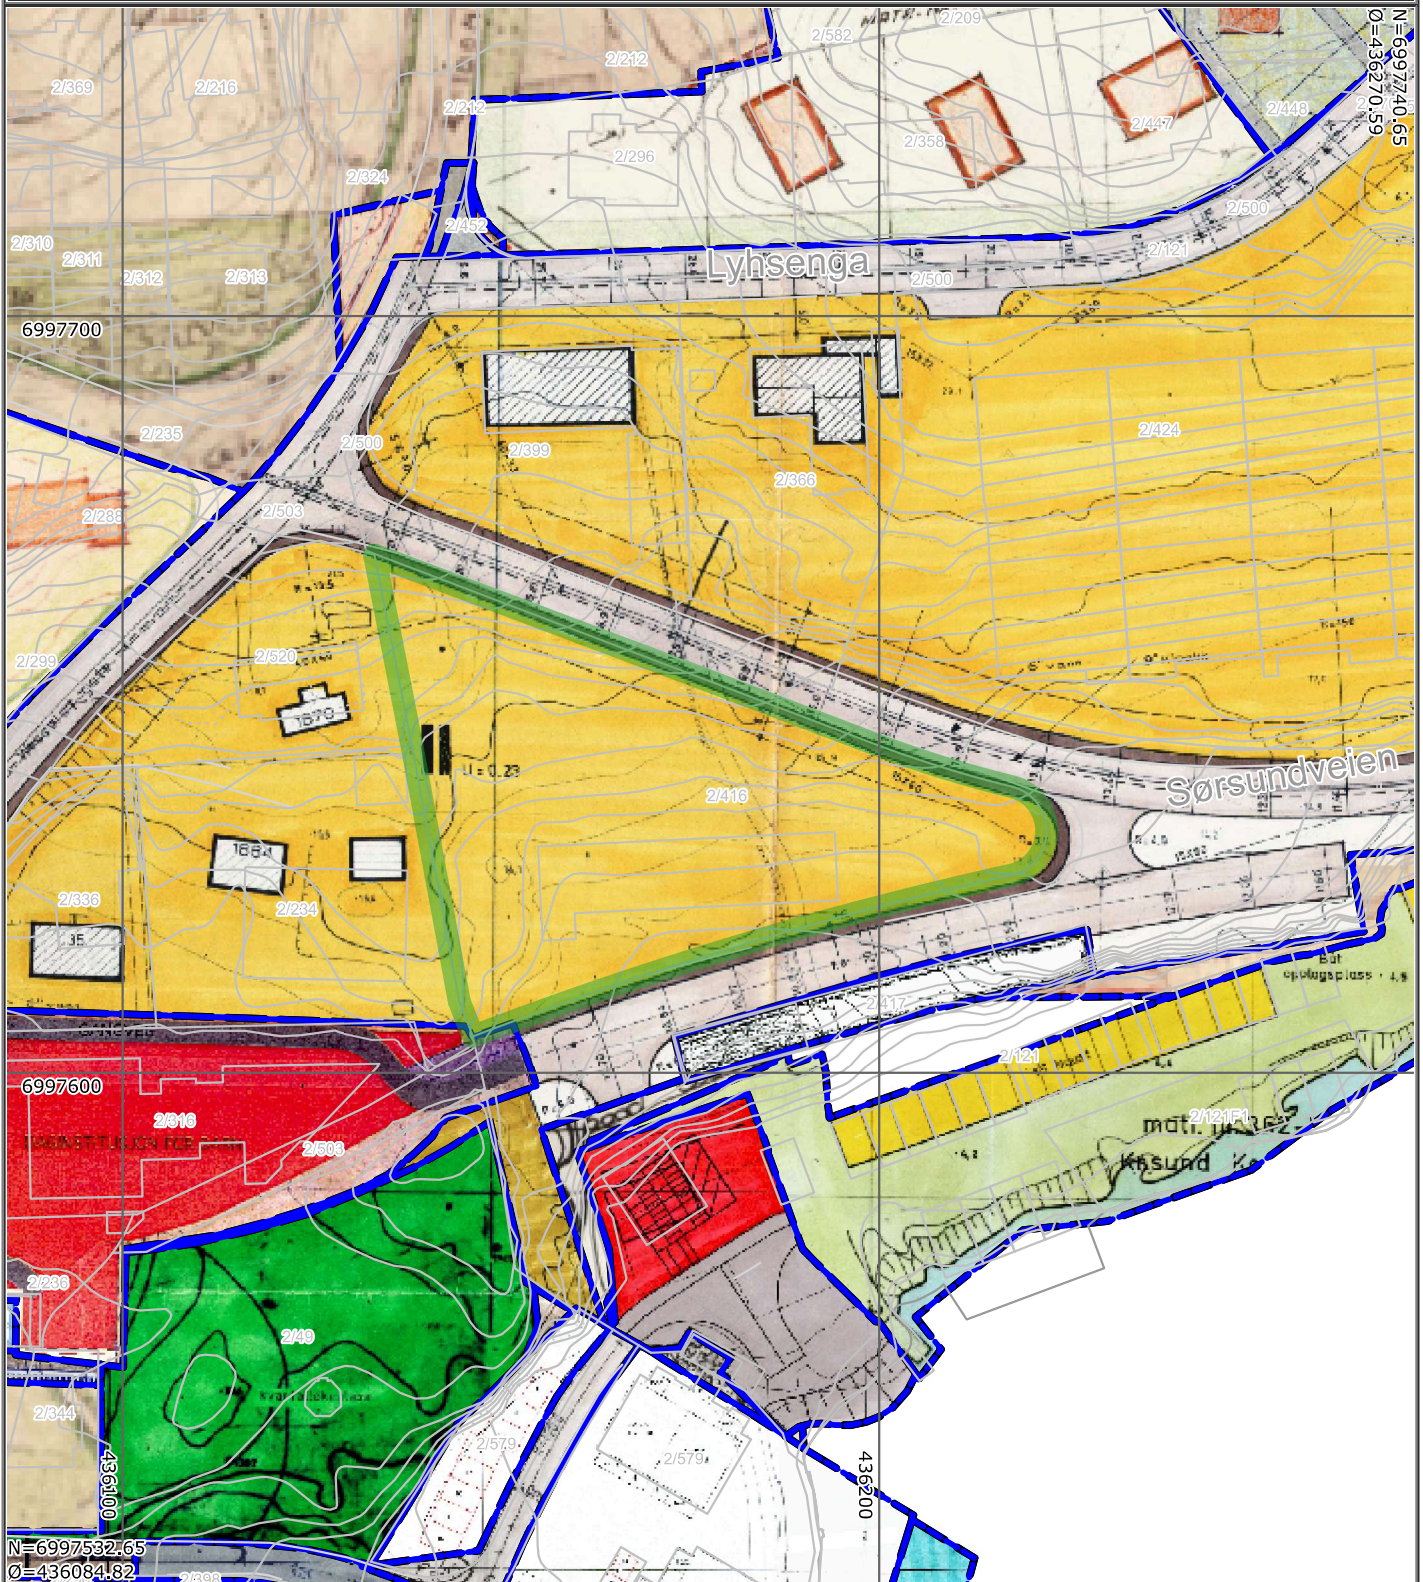

Det tas forbehold om at det kan forekomme feil på kartet, bla. gjelder dette eiendomsgrenser, ledninger/kabler, kummer m.m. som i forbindelse med prosjektering/anleggsarbeid må undersøkes nærmere.