



KARTUTSNITT

Eiendom:

Gnr: 2

Bnr: 416

Fnr: 0

Snr: 0

Adresse: Sørsundveien 32, 6507 KRISTIANSUND N

Hj.haver/Fester:




**KRISTIANSUND
KOMMUNE**

Dato: 8/6-2026 Sign:

Målestokk
1:1000

Tegnforklaring

- | | |
|--------------------------------------|-------------------------------------------------------------------------------|
| Kvikkleire | Boligbebyggelse - Nåværende |
| Fritidsbebyggelse - Nåværende | Bebyggelse for offentlig eller privat tjenesteyting - Nåværende |
| Andre typer anlegg - Nåværende | Bebyggelse og anlegg kombinert i samsvar med angitte bestemmelser - Nåværende |
| Friområde - Nåværende | Hensyn friluftsliv |
| Reguleringsplan skal fortsatt gjelde | Bruk og vern av sjø og vassdrag med tilhørende strandsone - Nåværende |

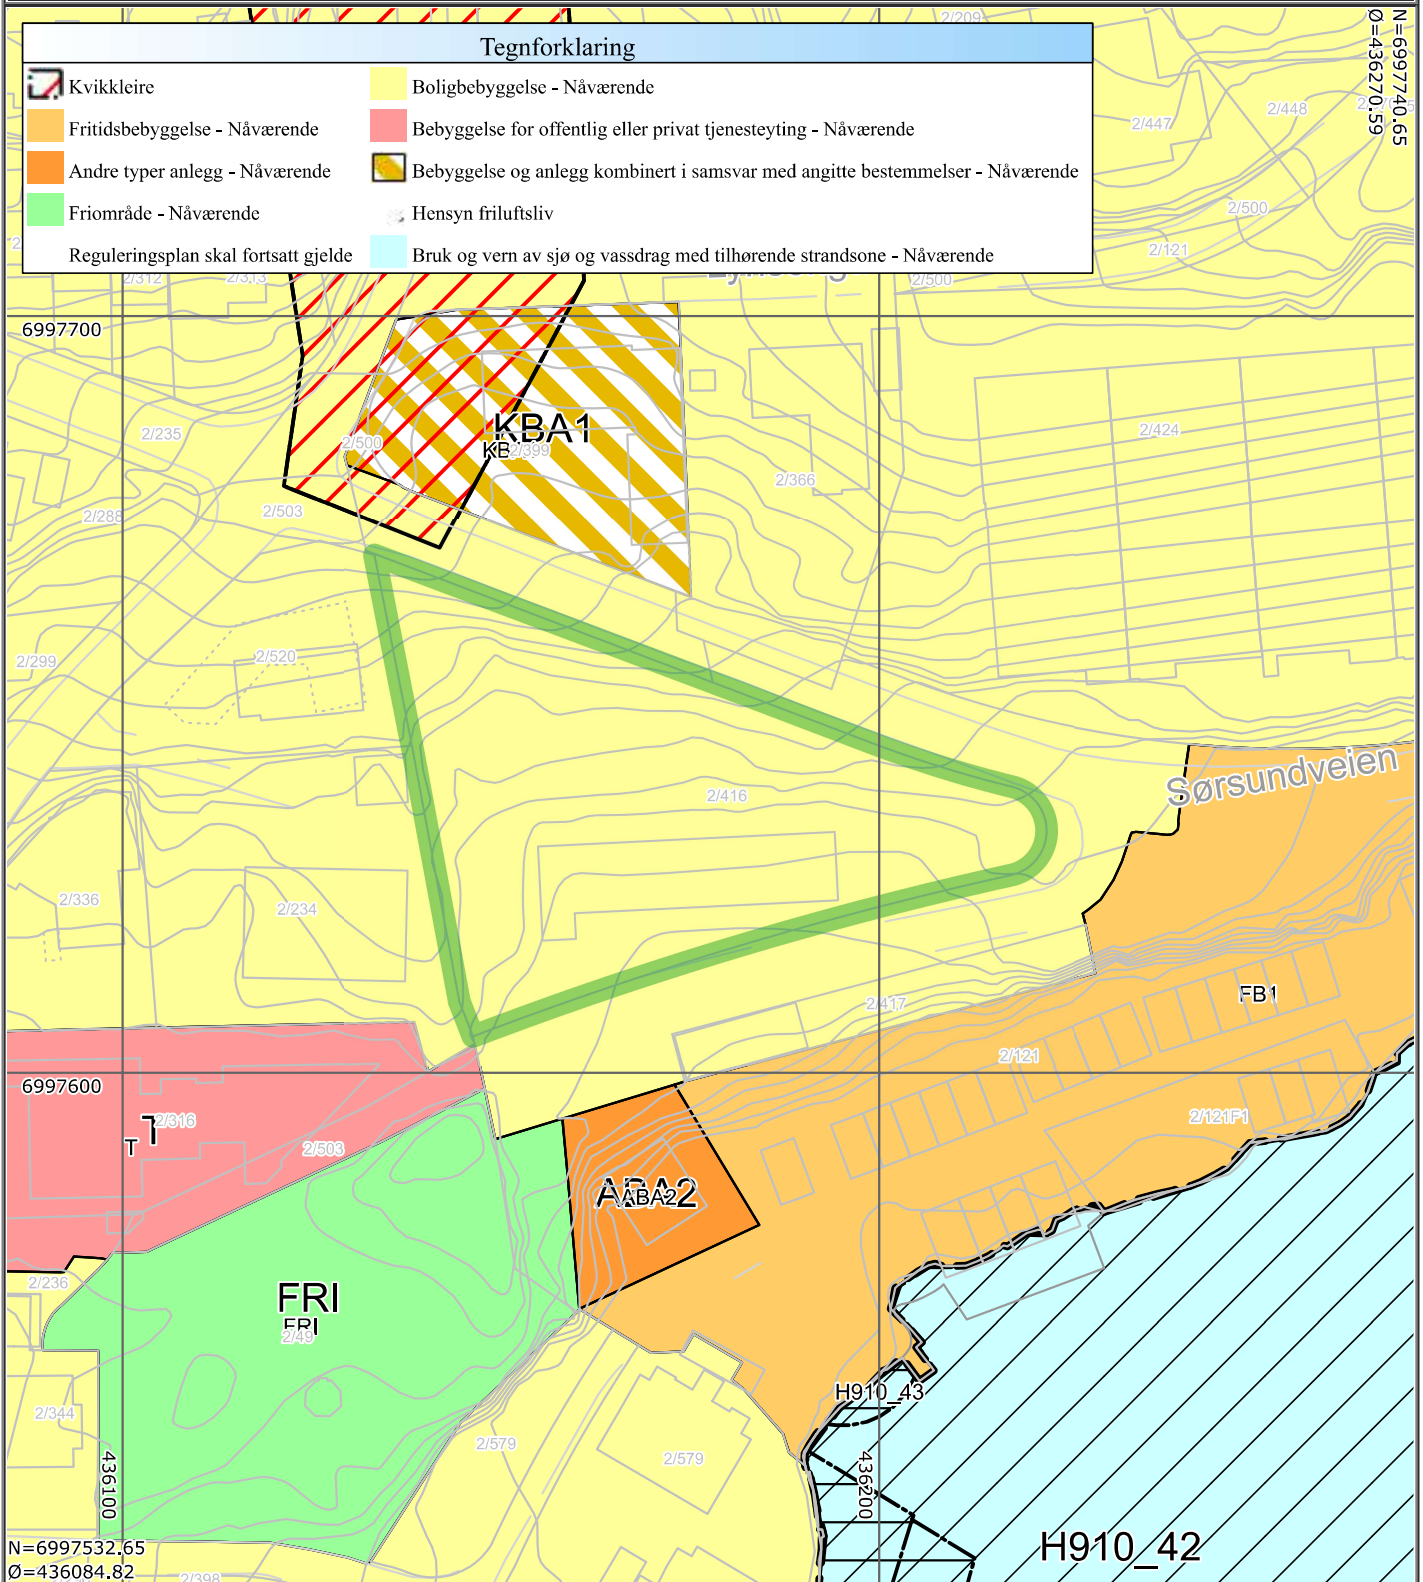

Det tas forbehold om at det kan forekomme feil på kartet, bla. gjelder dette eiendomsgrenser, ledninger/kabler, kummer m.m. som i forbindelse med prosjektering/anleggsarbeid må undersøkes nærmere.