



KARTUTSNITT


Eiendom:	Gnr: 121	Bnr: 145	Fnr: 0	Snr: 0
	Adresse: Solsletta 8, 6522 FREI, med flere			
Hj.haver/Fester:				



**KRISTIANSUND
KOMMUNE**

Dato: 5/2-2026 Sign:

Målestokk
1:1000

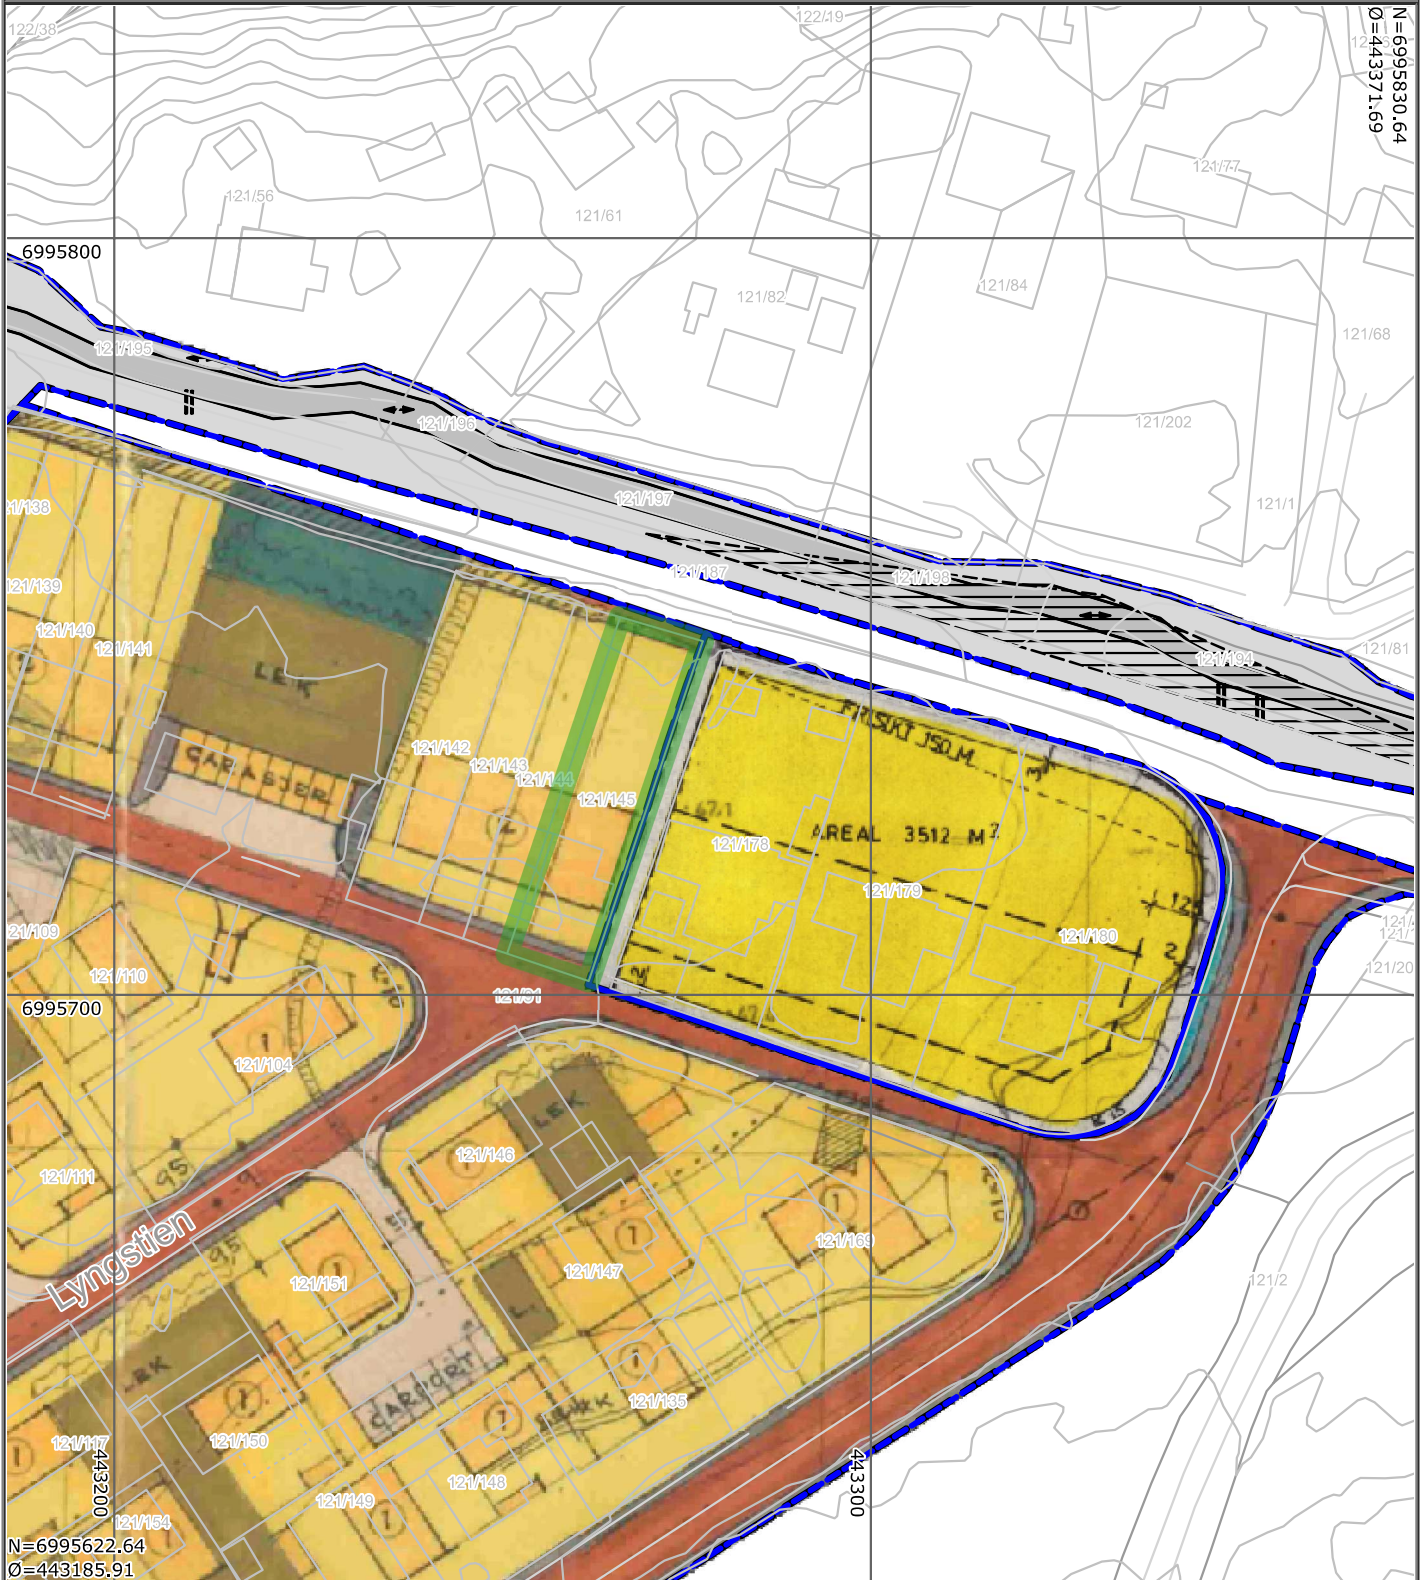

Det tas forbehold om at det kan forekomme feil på kartet, bla. gjelder dette eiendomsgrenser, ledninger/kabler, kummer m.m. som i forbindelse med prosjektering/anleggsarbeid må undersøkes nærmere.