



KARTUTSNITT

Eiendom:

Gnr: 10

Bnr: 339

Fnr: 0

Snr: 0

Adresse: Dalegata 42, 6516 KRISTIANSUND N

Hj.haver/Fester:




**KRISTIANSUND
KOMMUNE**

Dato: 9/7-2026 Sign:

Målestokk
1:1000

Tegnforklaring

- | | |
|----------------------------------|--------------------------------------|
| Samleveg - På bakken - Nåværende | Reguleringsplan skal fortsatt gjelde |
| Kvikkleire | Rød sone iht T-1442 |
| Gul sone iht T-1442 | Boligbebyggelse - Nåværende |
| Uteoppholdsarealer - Nåværende | Veg - Nåværende |
| Veg - Fremtidig | Friområde - Nåværende |

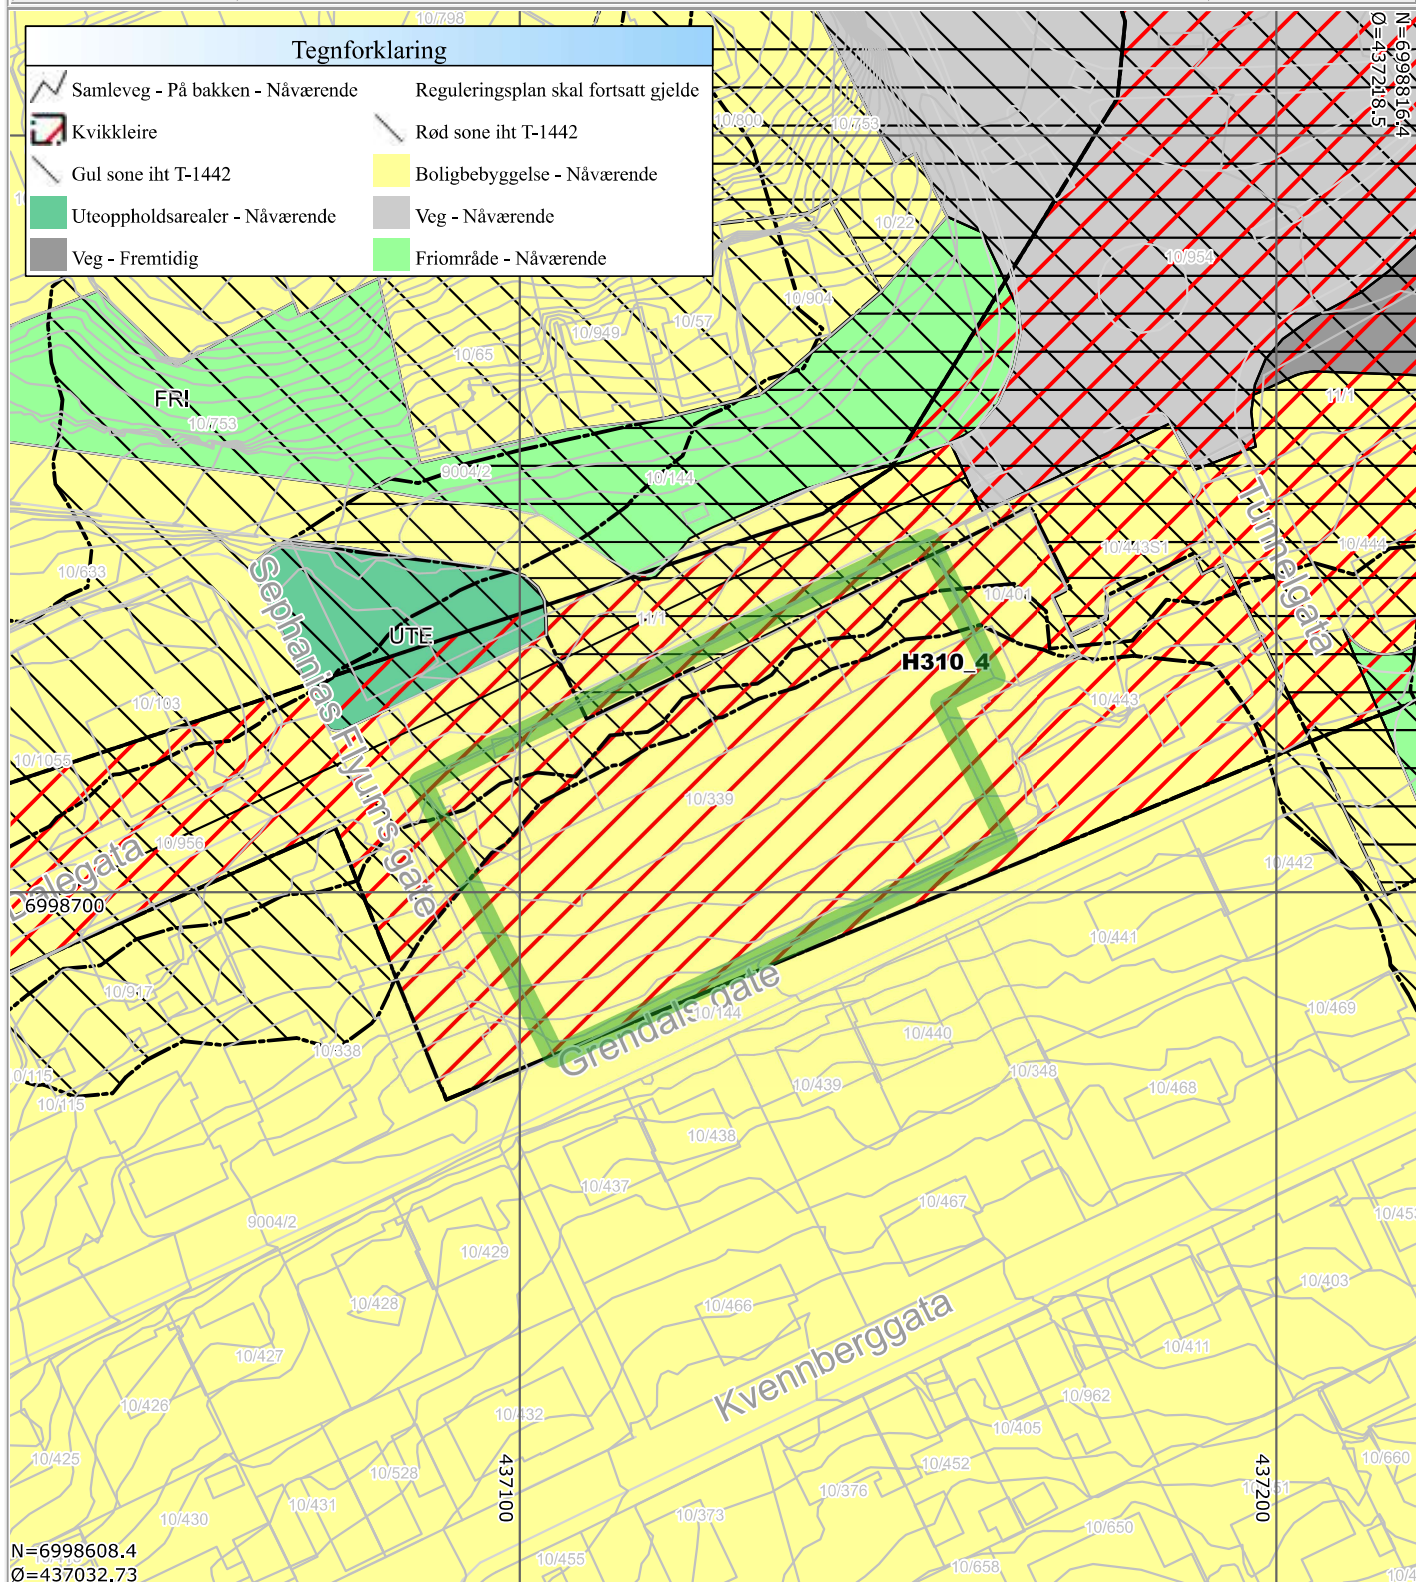

N=6998608.4
Ø=437032.73

Det tas forbehold om at det kan forekomme feil på kartet, bla. gjelder dette eiendomsgrenser, ledninger/kabler, kummer m.m. som i forbindelse med prosjektering/anleggsarbeid må undersøkes nærmere.