



KARTUTSNITT

Eiendom:

Gnr: 10

Bnr: 339

Fnr: 0

Snr: 0

Adresse: Dalegata 42, 6516 KRISTIANSUND N


Hj.haver/Fester:



**KRISTIANSUND
KOMMUNE**

Dato: 9/7-2026 Sign:

Målestokk
1:1000

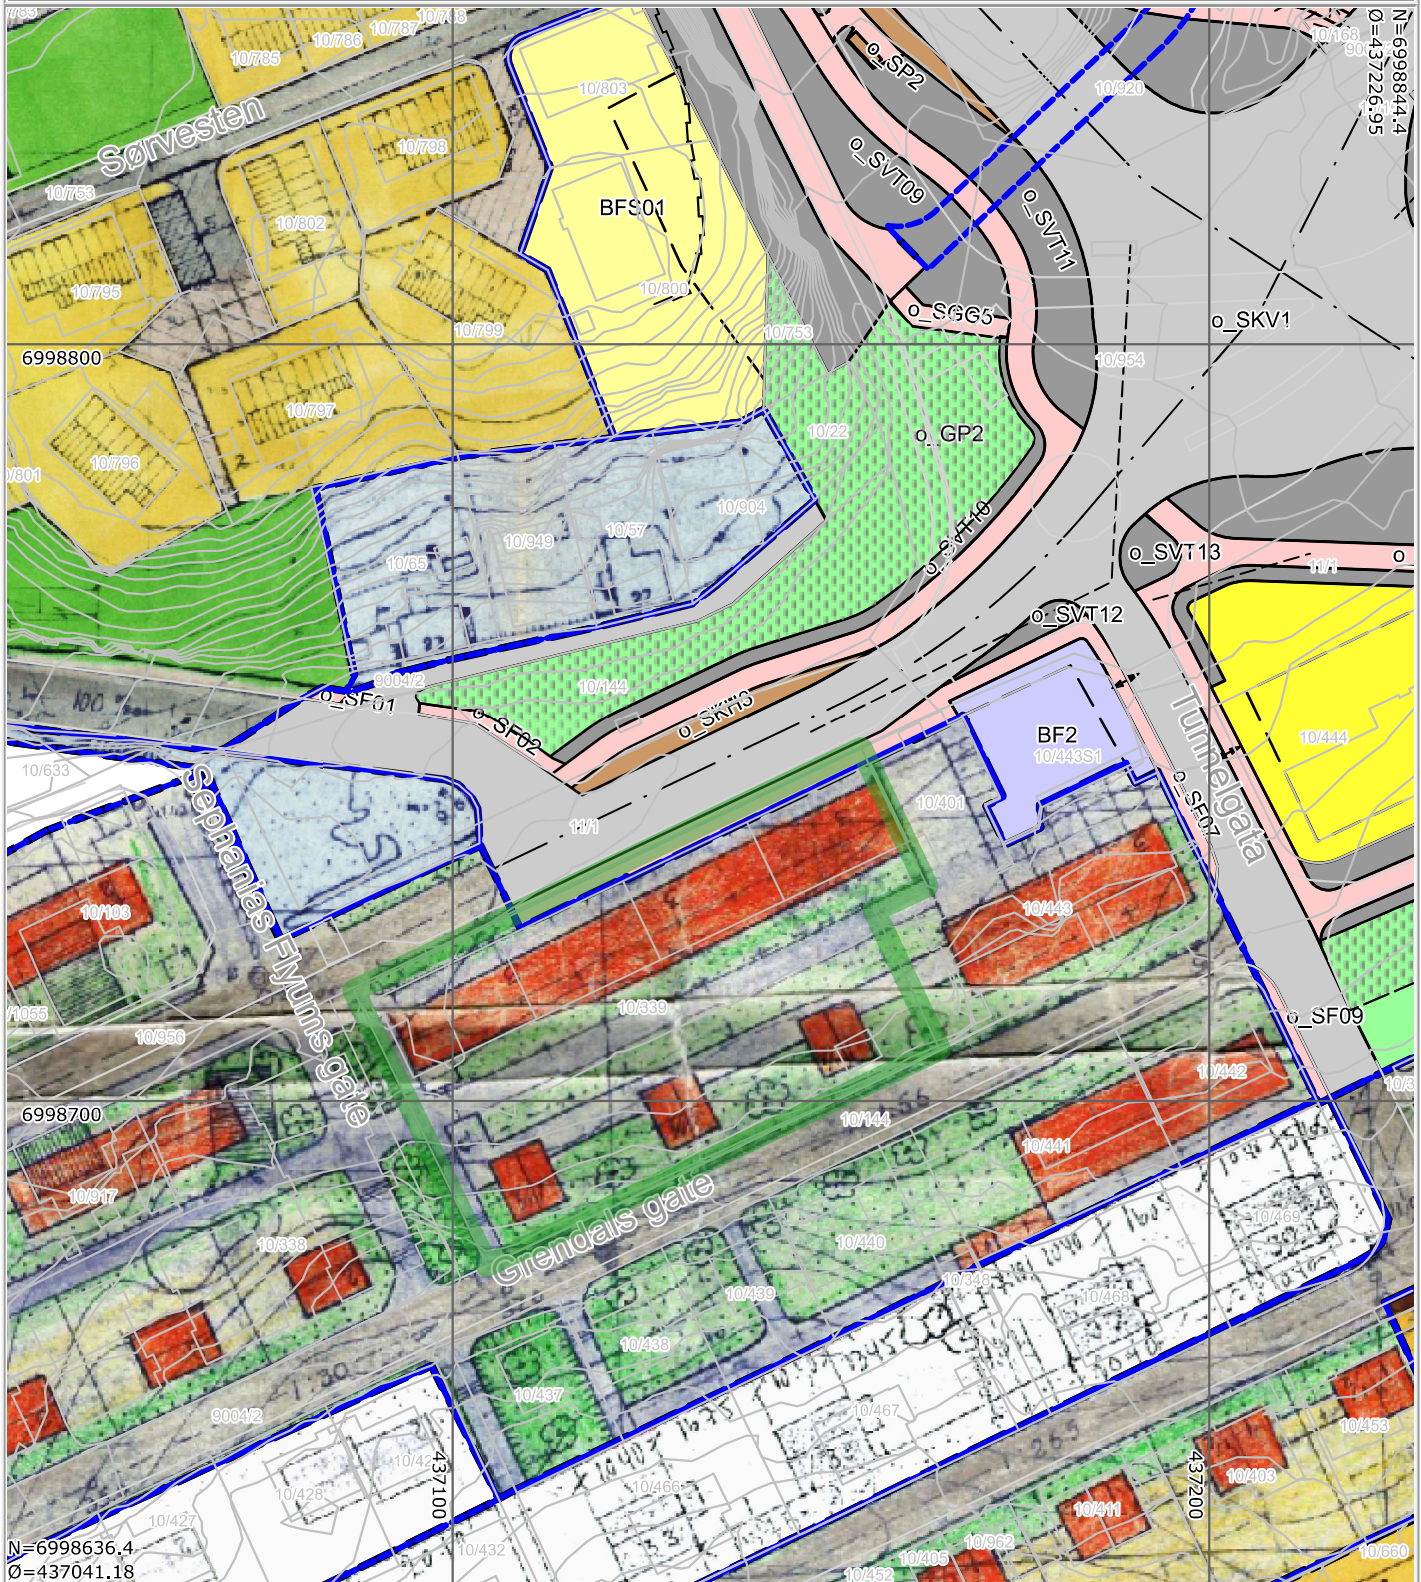

Det tas forbehold om at det kan forekomme feil på kartet, bla. gjelder dette eiendomsgrenser, ledninger/kabler, kummer m.m. som i forbindelse med prosjektering/anleggsarbeid må undersøkes nærmere.