



# KARTUTSNITT

Eiendom:

Gnr: 3

Bnr: 238

Fnr: 0

Snr: 0

Adresse: Ivar Aasens gate 6, 6508 KRISTIANSUND N, med flere

Hj.haver/Fester:




**KRISTIANSUND  
KOMMUNE**

Dato: 6/5-2026 Sign:

Målestokk  
1:1000

## Tegnforklaring

- |   |                             |
|---|-----------------------------|
| Bevaring kulturmiljø  | Kvikkleire                  |
| Gul sone iht T-1442   | Boligbebyggelse - Nåværende |
| Bebyggelse for offentlig eller privat tjenesteyting - Nåværende | Bevaring kulturmiljø        |
| Rod sone iht T-1442   | Gul sone iht T-1442         |
| Veg - Nåværende   | Park - Nåværende            |

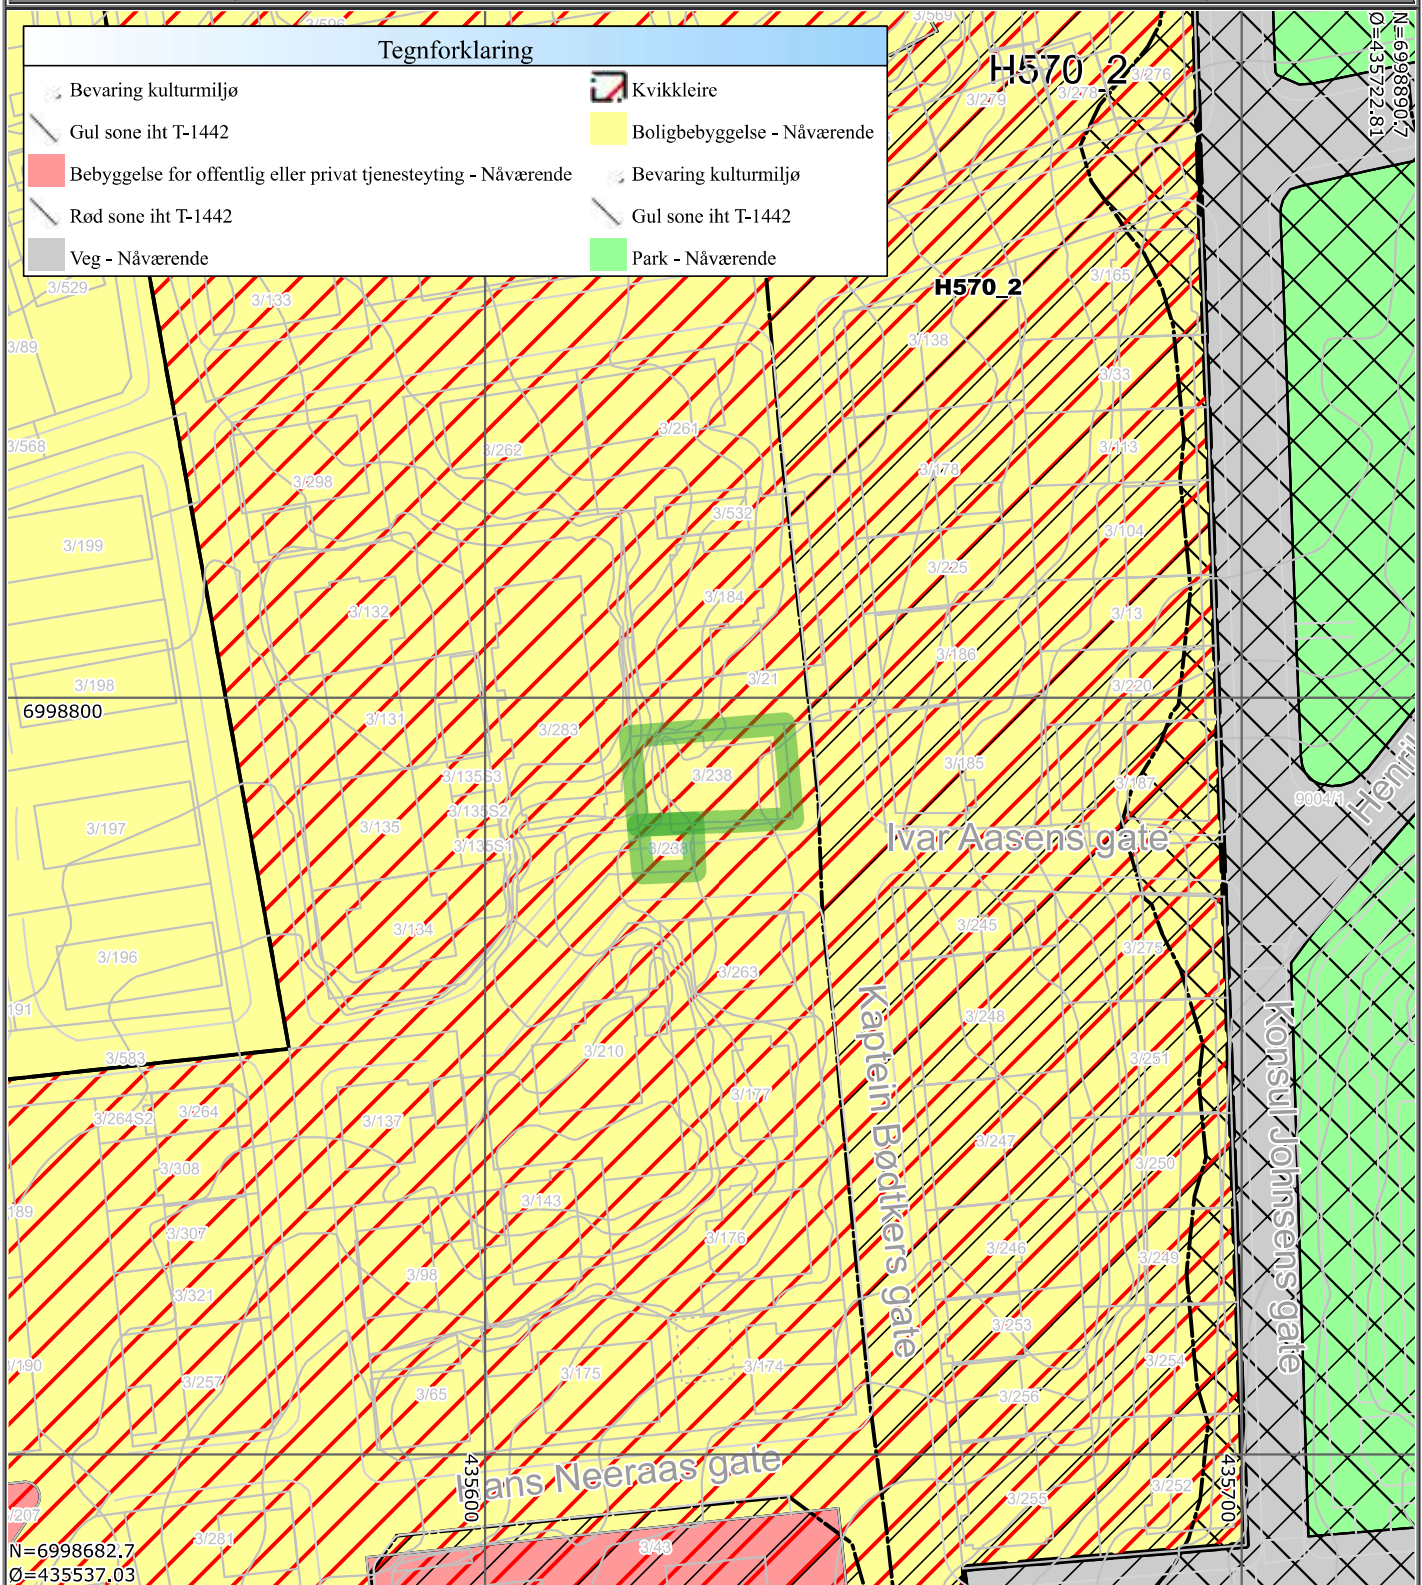

Det tas forbehold om at det kan forekomme feil på kartet, bla. gjelder dette eiendomsgrenser, ledninger/kabler, kummer m.m. som i forbindelse med prosjektering/anleggsarbeid må undersøkes nærmere.