


E-2

FREMLAGT

19 JUN 2003

PLAN- OG BYGNINGS-  
RÅDET I KR. SUND

BYGNINGSSEKJEFEN	
KRISTIANSLUND N	
J. Nr.	09/1159-1
Arkiv	
Dato	
S.B.	

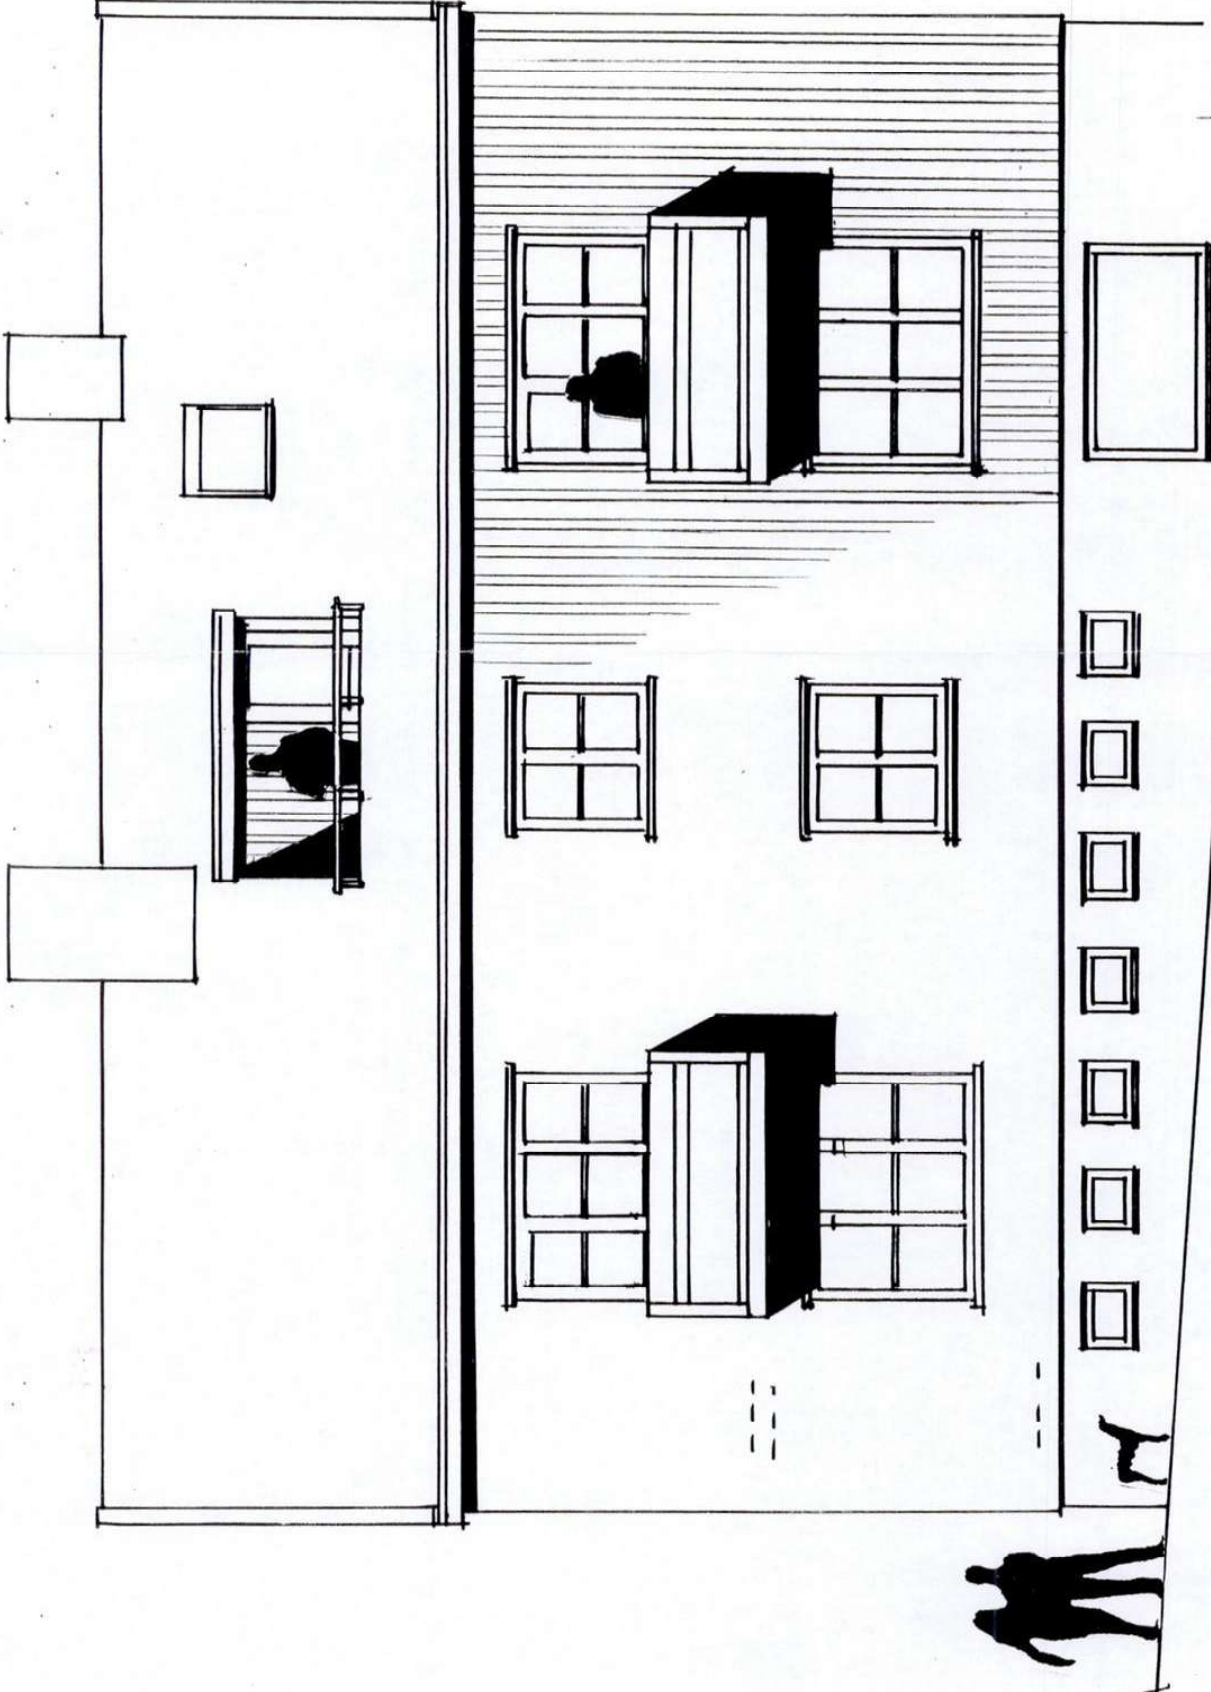

IVAR AASENS GT. 6

THORBJØRN AGA

NY LOFTLEILIGHET

MAL 1:50

KR. SUND N., APRIL 2003

KORRIGERT

03.04.03

02

MOT SYD

**JENTORSKE**

ARKITEKT