



# KARTUTSNITT


Eiendom:	Gnr: 6	Bnr: 39	Fnr: 0	Snr: 0
	Adresse: Langveien 36, 6509 KRISTIANSUND N			
Hj.haver/Fester:				



**KRISTIANSUND  
KOMMUNE**

Dato: 15/5-2026 Sign:

Målestokk  
1:500

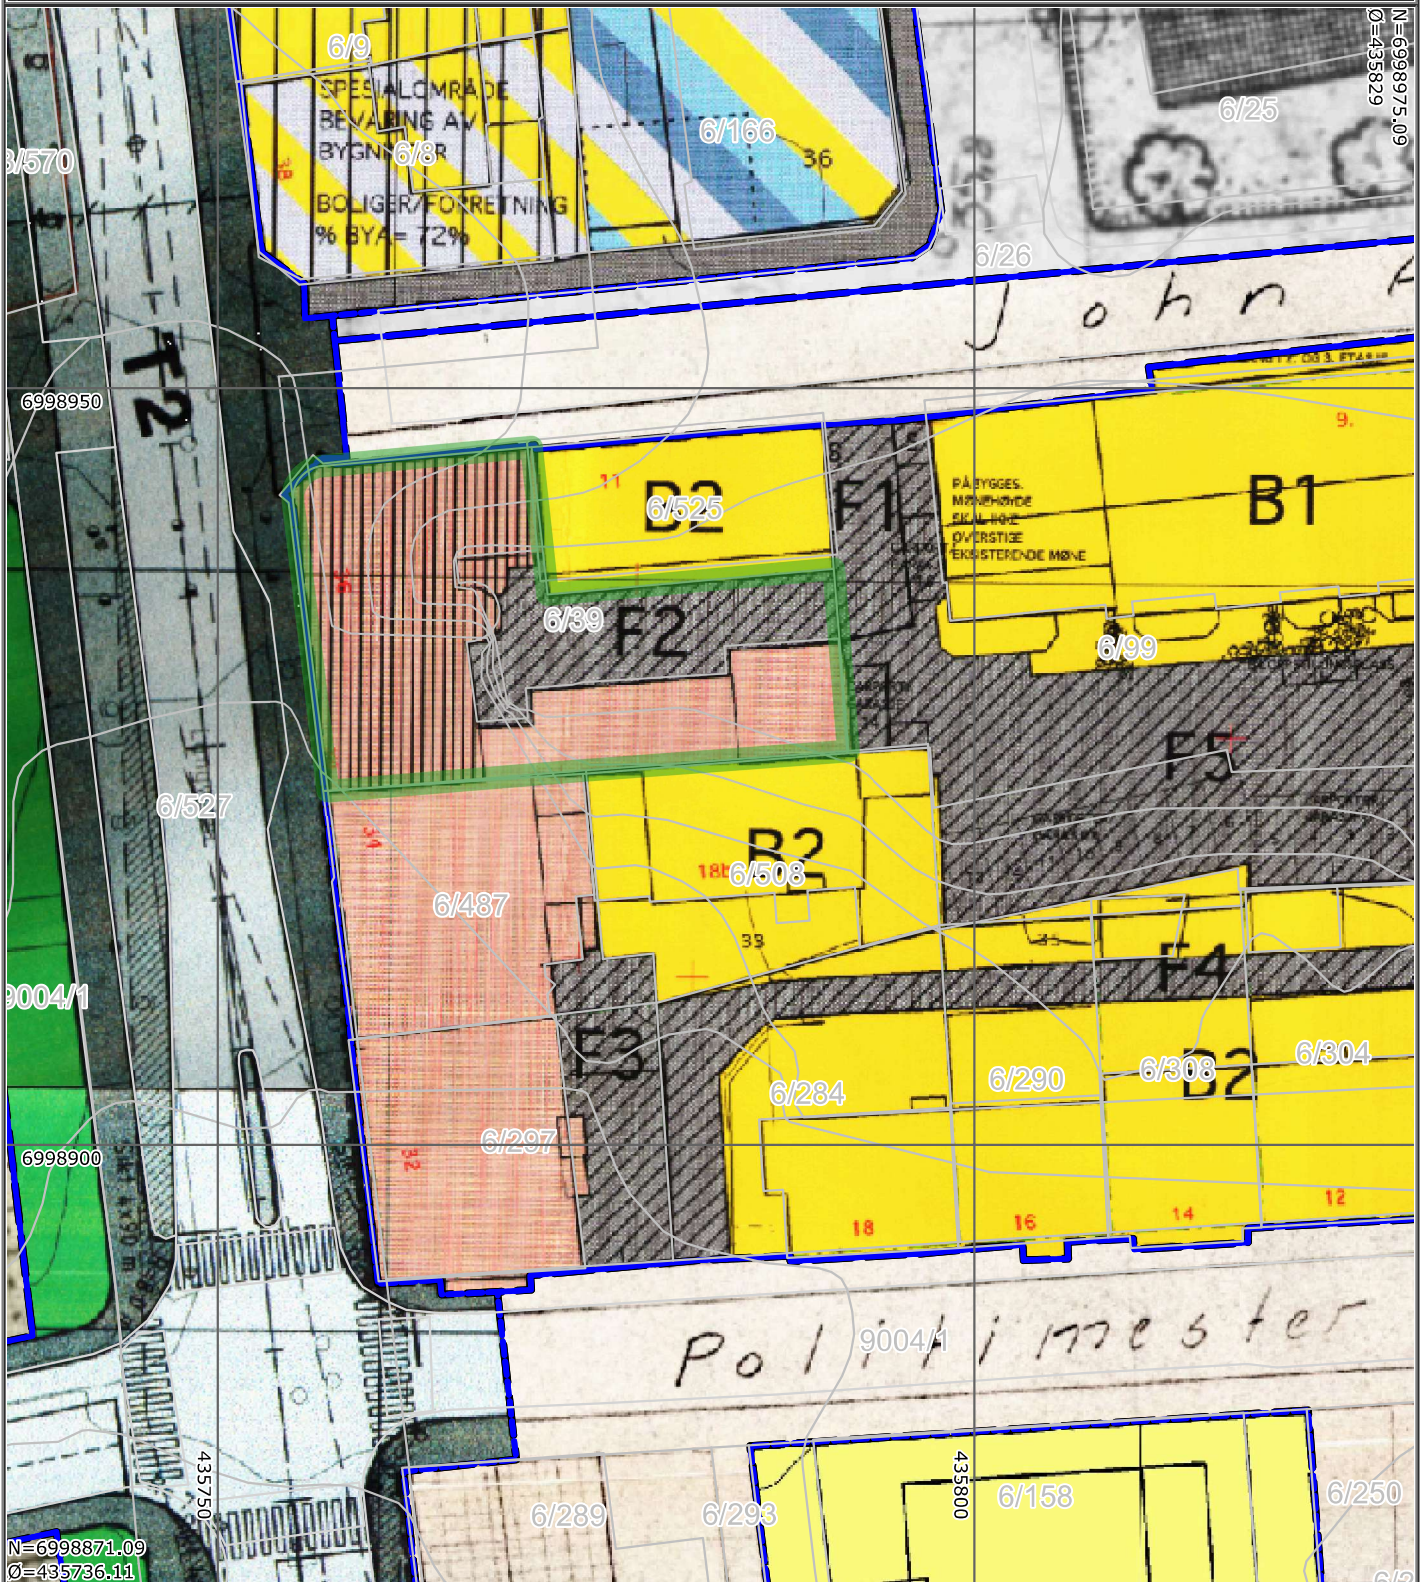

Det tas forbehold om at det kan forekomme feil på kartet, bla. gjelder dette eiendomsgrenser, ledninger/kabler, kummer m.m. som i forbindelse med prosjektering/anleggsarbeid må undersøkes nærmere.