

Korrigert  
forslag  
pr. 18.10.2006

← Langsgående  
lamell mot  
syd →


Utfellbar brannstige

← Igjenbygd mot  
John Allansgt. 11 →

E 4

BYGNINGSSJEFEN KRISTIANSUND N	
J.nr. 06/359-11	Dato
Arkiv	S.B.

Omsøkt fasadeendring mot  
øst sett fra bakgård  
Langveien 36  
6509 Kristiansund  
Tegning utarbeidet av  
22.12.2005  
Målestokk: 1:100

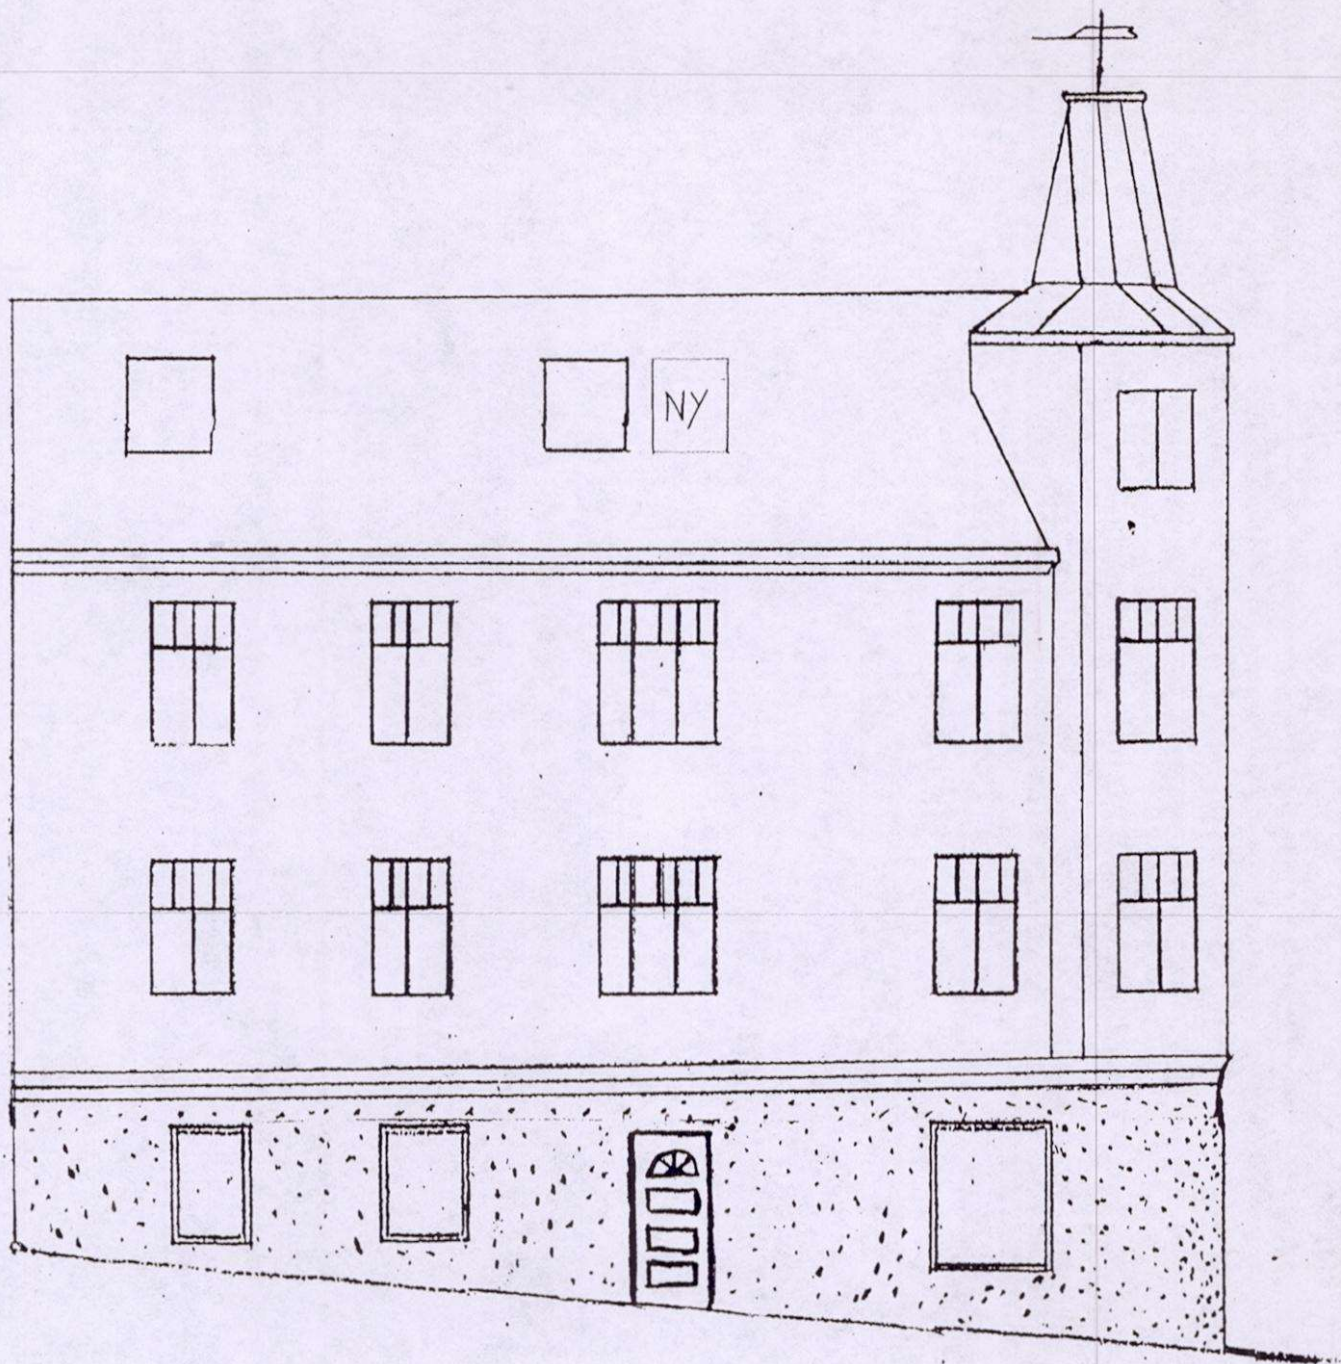


Korrigert  
forslag  
pr. 18.10.2006

BYGNINGSSJEFEN KRISTIANSUND N	
J.nr. α/359-11	Dato
Arkiv	S.B.

E 3

Omsøkt fasadeendring mot  
nord  
Langveien 36  
6509 Kristiansund  
Tegning utarbeidet av  
22.12.2005  
Målestokk: 1:100

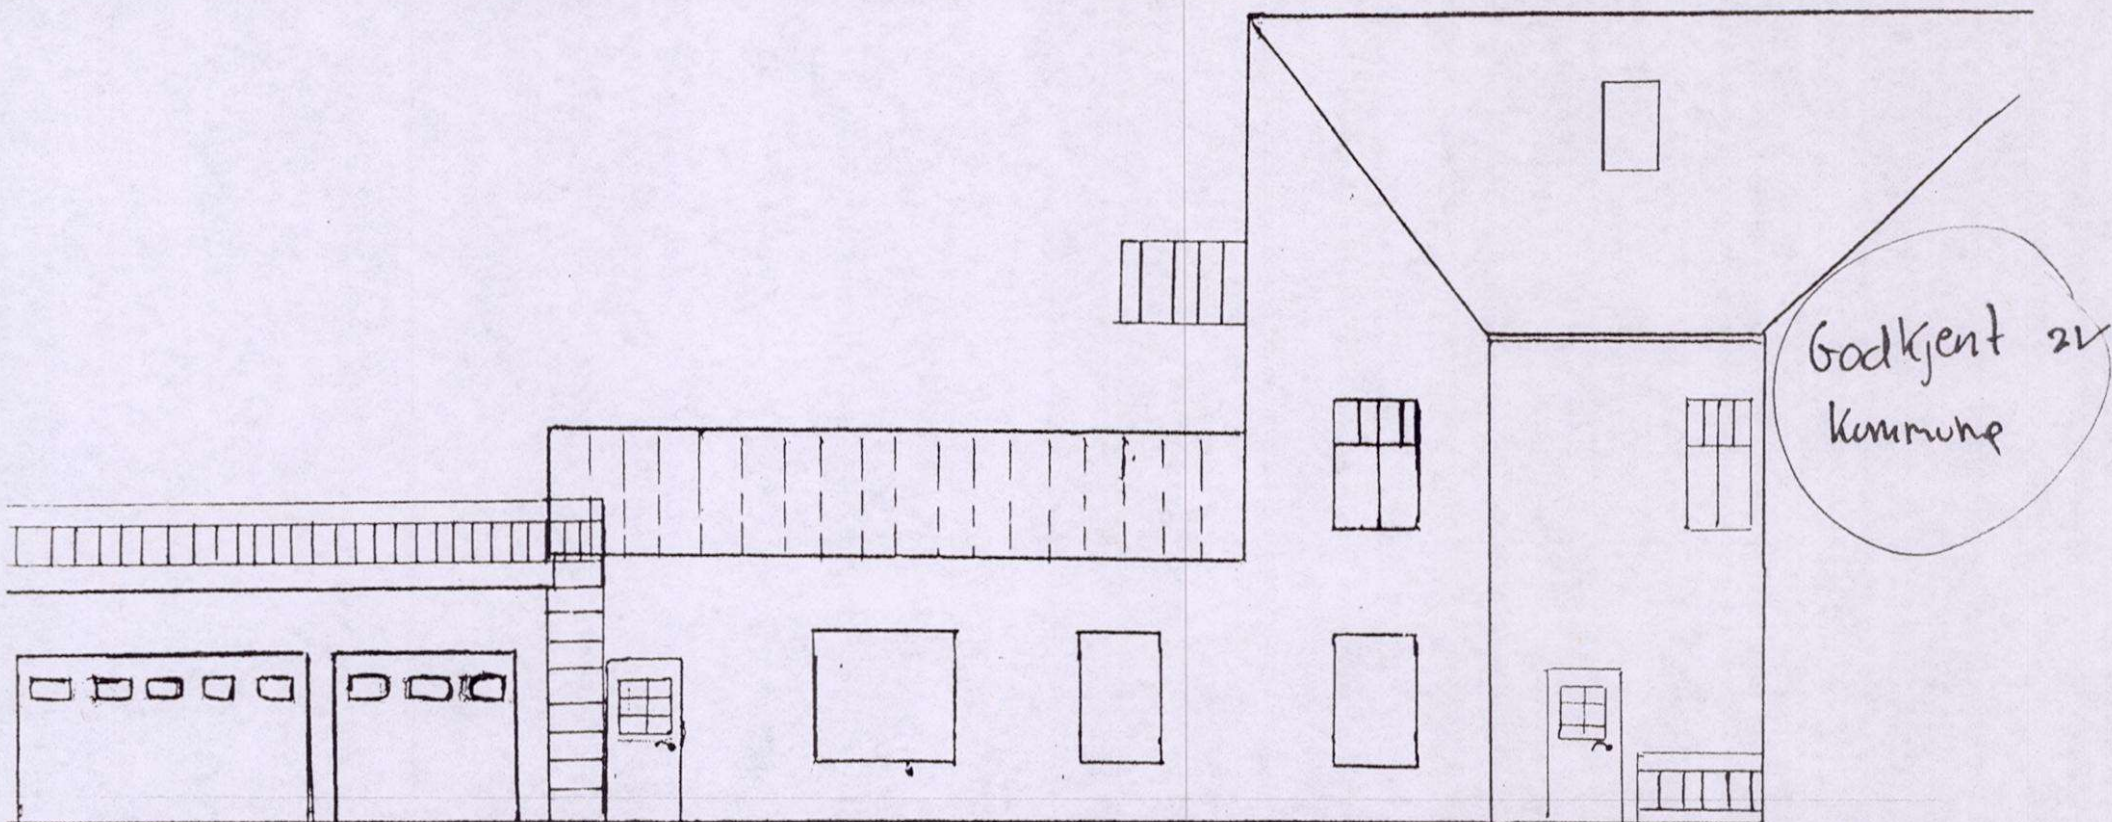

Etablering av uteareal  
på garagetak  
(med rekkverk)


Adkomst til  
uteareal fra  
garagetak  
via trapp/stige

BYGNINGSSJEFEN KRISTIANSUND N	
J.nr. 06/359-11	Dato
Arkiv	S.B.

Omsøkt fasadeendring mot  
nord, sett fra bakgård  
Langveien 36  
6509 Kristiansund  
Tegning utarbeidet av  
22.12.2005  
Målestokk: 1:100

ES

Godkjent 21.  
Kommune

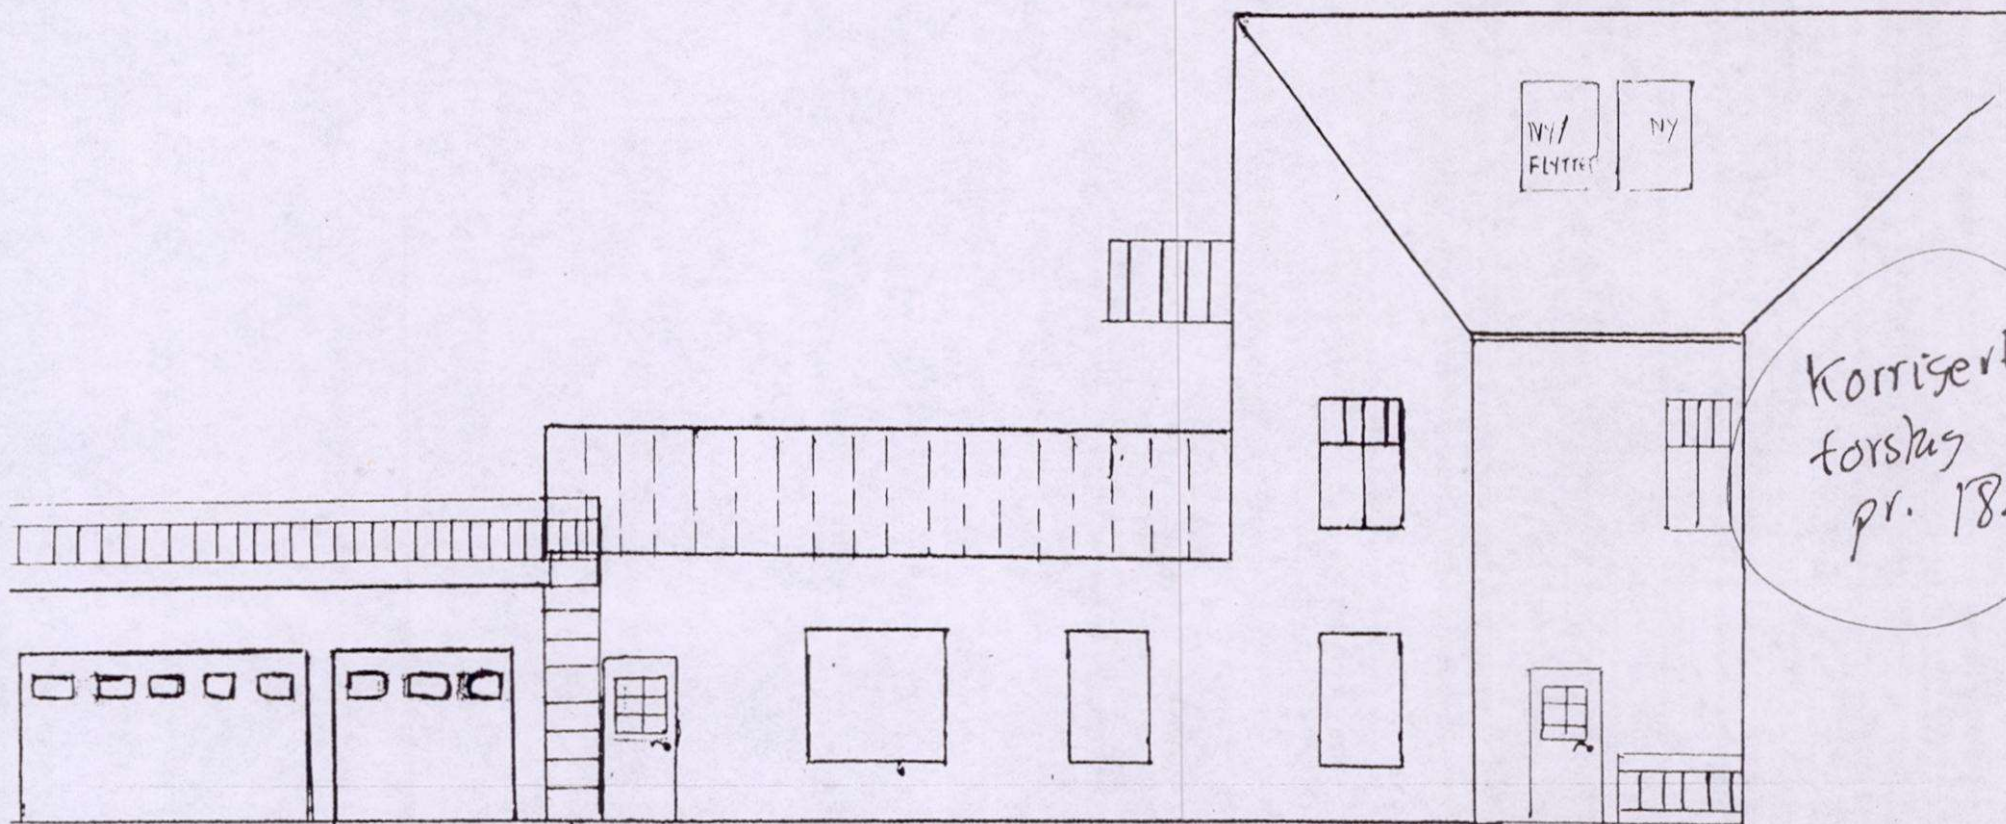

Etablering av uteareal  
på garagetak  
(med rekkverk)

Adkomst til  
uteareal fra  
garagetak  
via trapp/stige

BYGNINGSSJEFEN KRISTIANSUND N	
J. nr. 06/359-11	Dato
Arkiv	S.B.

Omsøkt fasadeendring mot  
nord, sett fra bakgård  
Langveien 36  
6509 Kristiansund  
Tegning utarbeidet av  
22.12.2005  
Målestokk: 1:100

ES

Korrigert  
forslag  
pr. 18.10.2006