


Omsett endings t-7
Kristiansund kommune
Endring pr. 12.02.2008.
Utarbeidet av
Per her Strand

Omsett fasadeending mot nord
Langveien 36 6509 Kristiansund
Tegning utarbeidet av 22.12.2005
Målestokk: 1:100

NY: Omsøkt endring pr. 18.01.2007

Bakgrunn for ønske:
ønske om ytterligere ett lukk vindu
mot nord, forbedrede lysforhold i
loftstue/lystet mot nord.

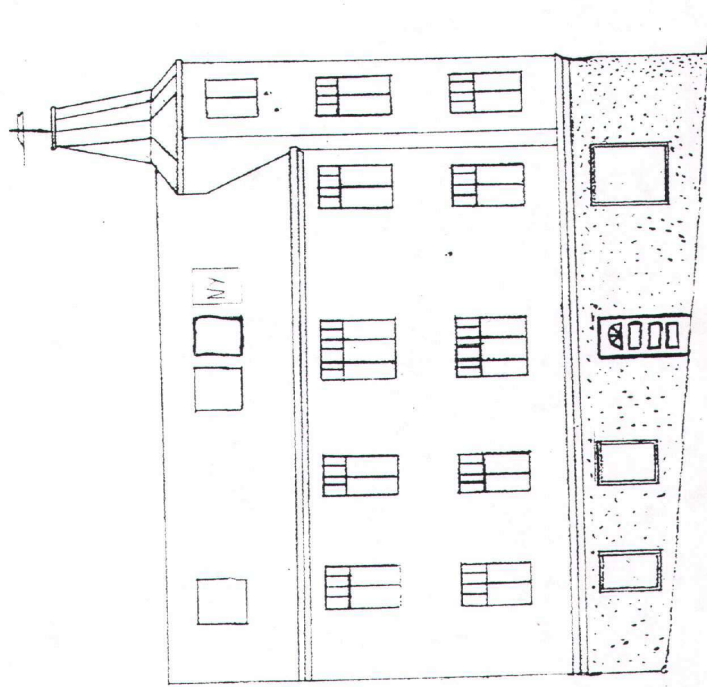

Omsøkt fasadeendring mot nord
Langveien 36
6509 Kristiansund
Tegning utarbeidet av
22.12.2005
Målestokk: 1:100