



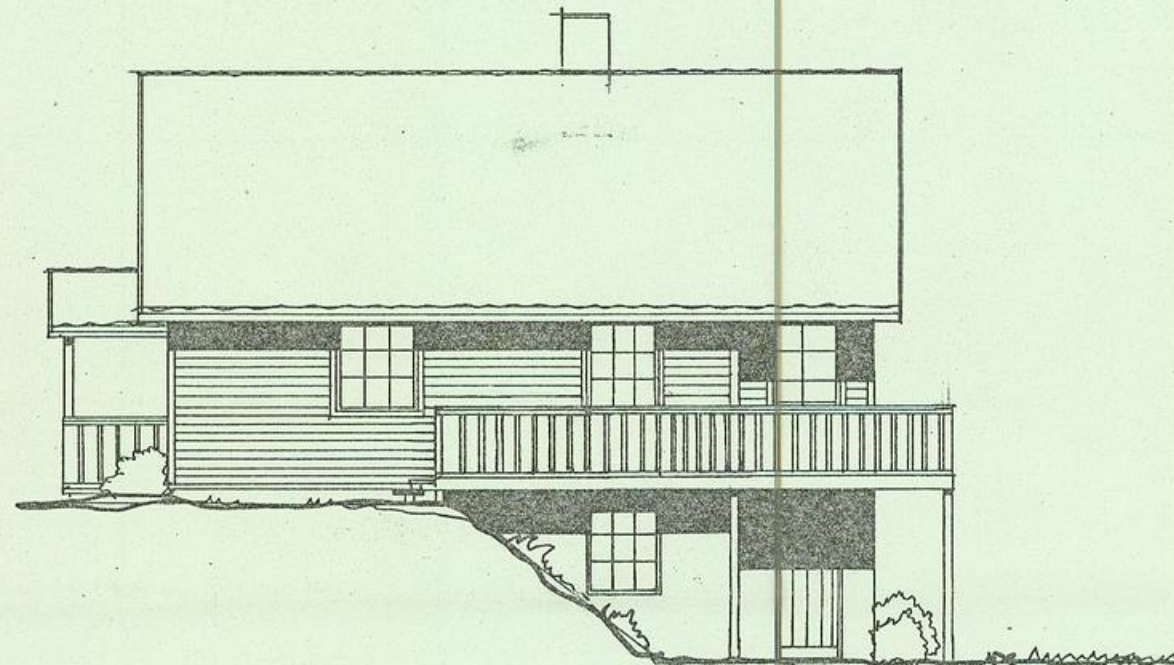


FASADE MOT SØR

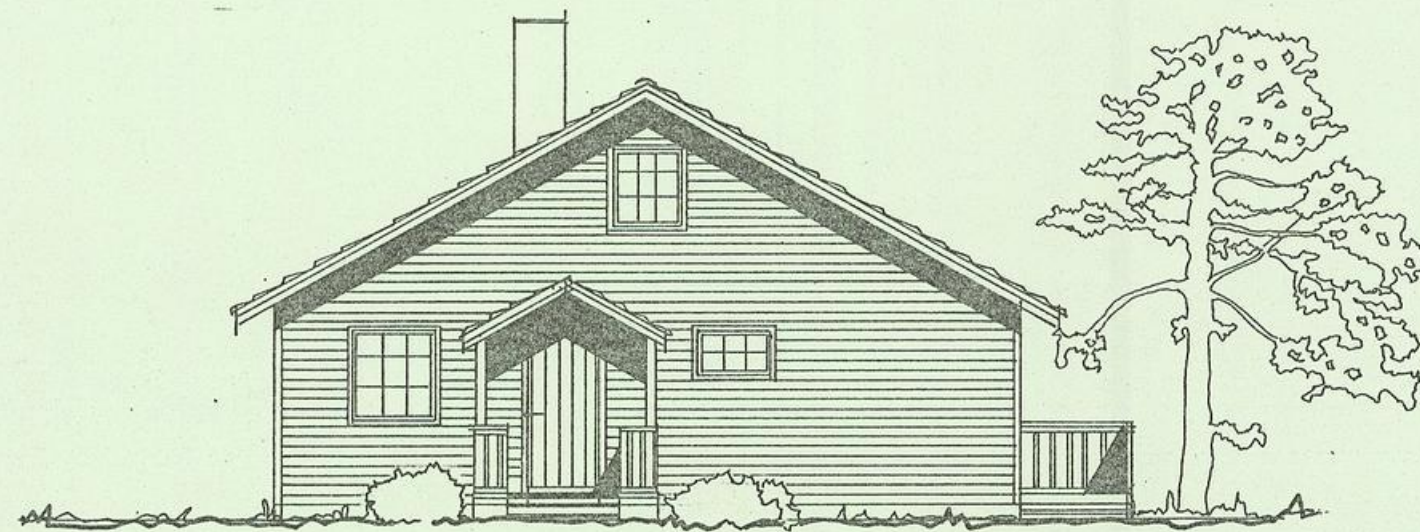

FASADE MOT VEST



FASADE MOT NORD


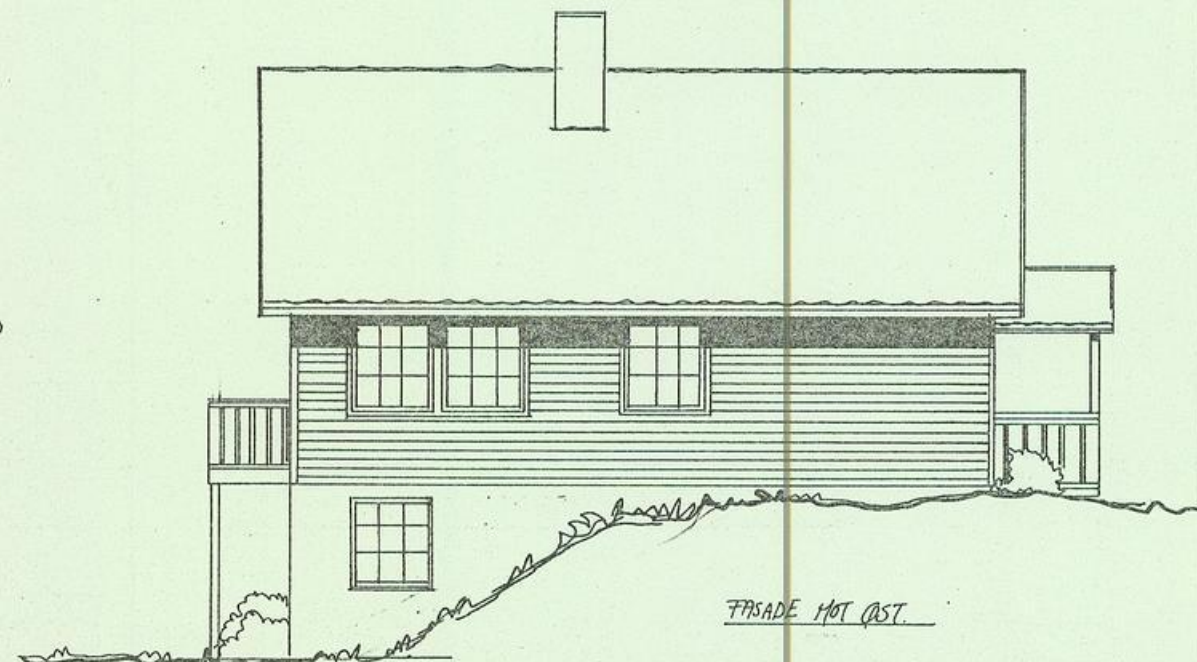


FASADE MOT ØST

GODKJENT AV BYGNINGSRADET
 DEN 01/02 1989
 Liv Ramstad

DATO: 1.12.88
 J. NR: 52/736
 AVERØY KOMMUNE
 TEKNISK ETAT.


Dato 28.10.88	Konstr./Tegnet DS.	Godkjent	Målestokk 1/100		
ANNE GRETHE BJØRSHOL, RASHUS DYRLIE ENEBOELIG FASADER				Erstattet for:	Erstattet av:
Henvisning:		Beregning:			

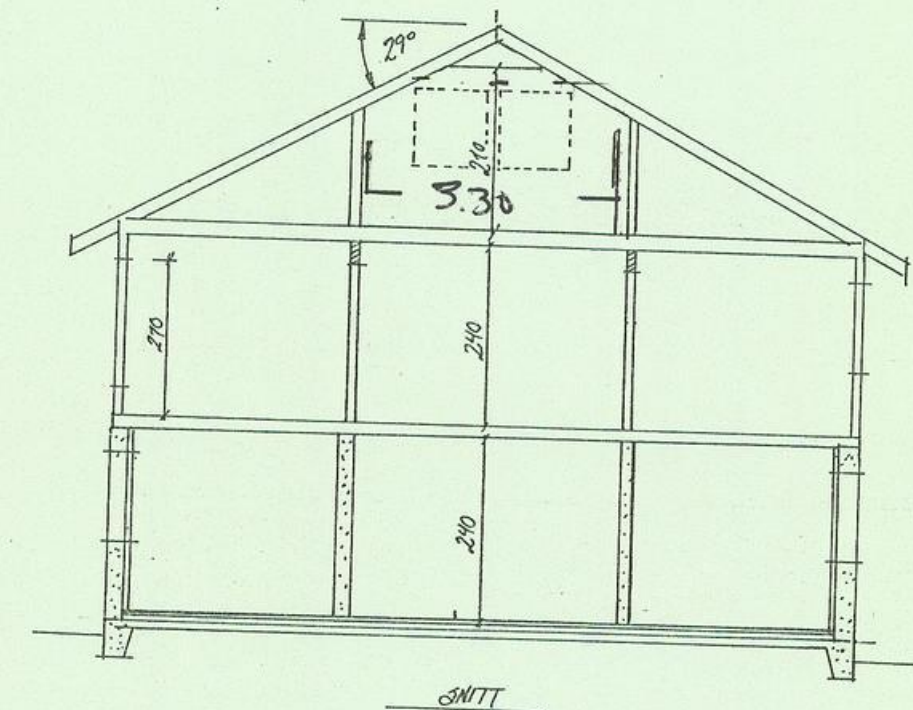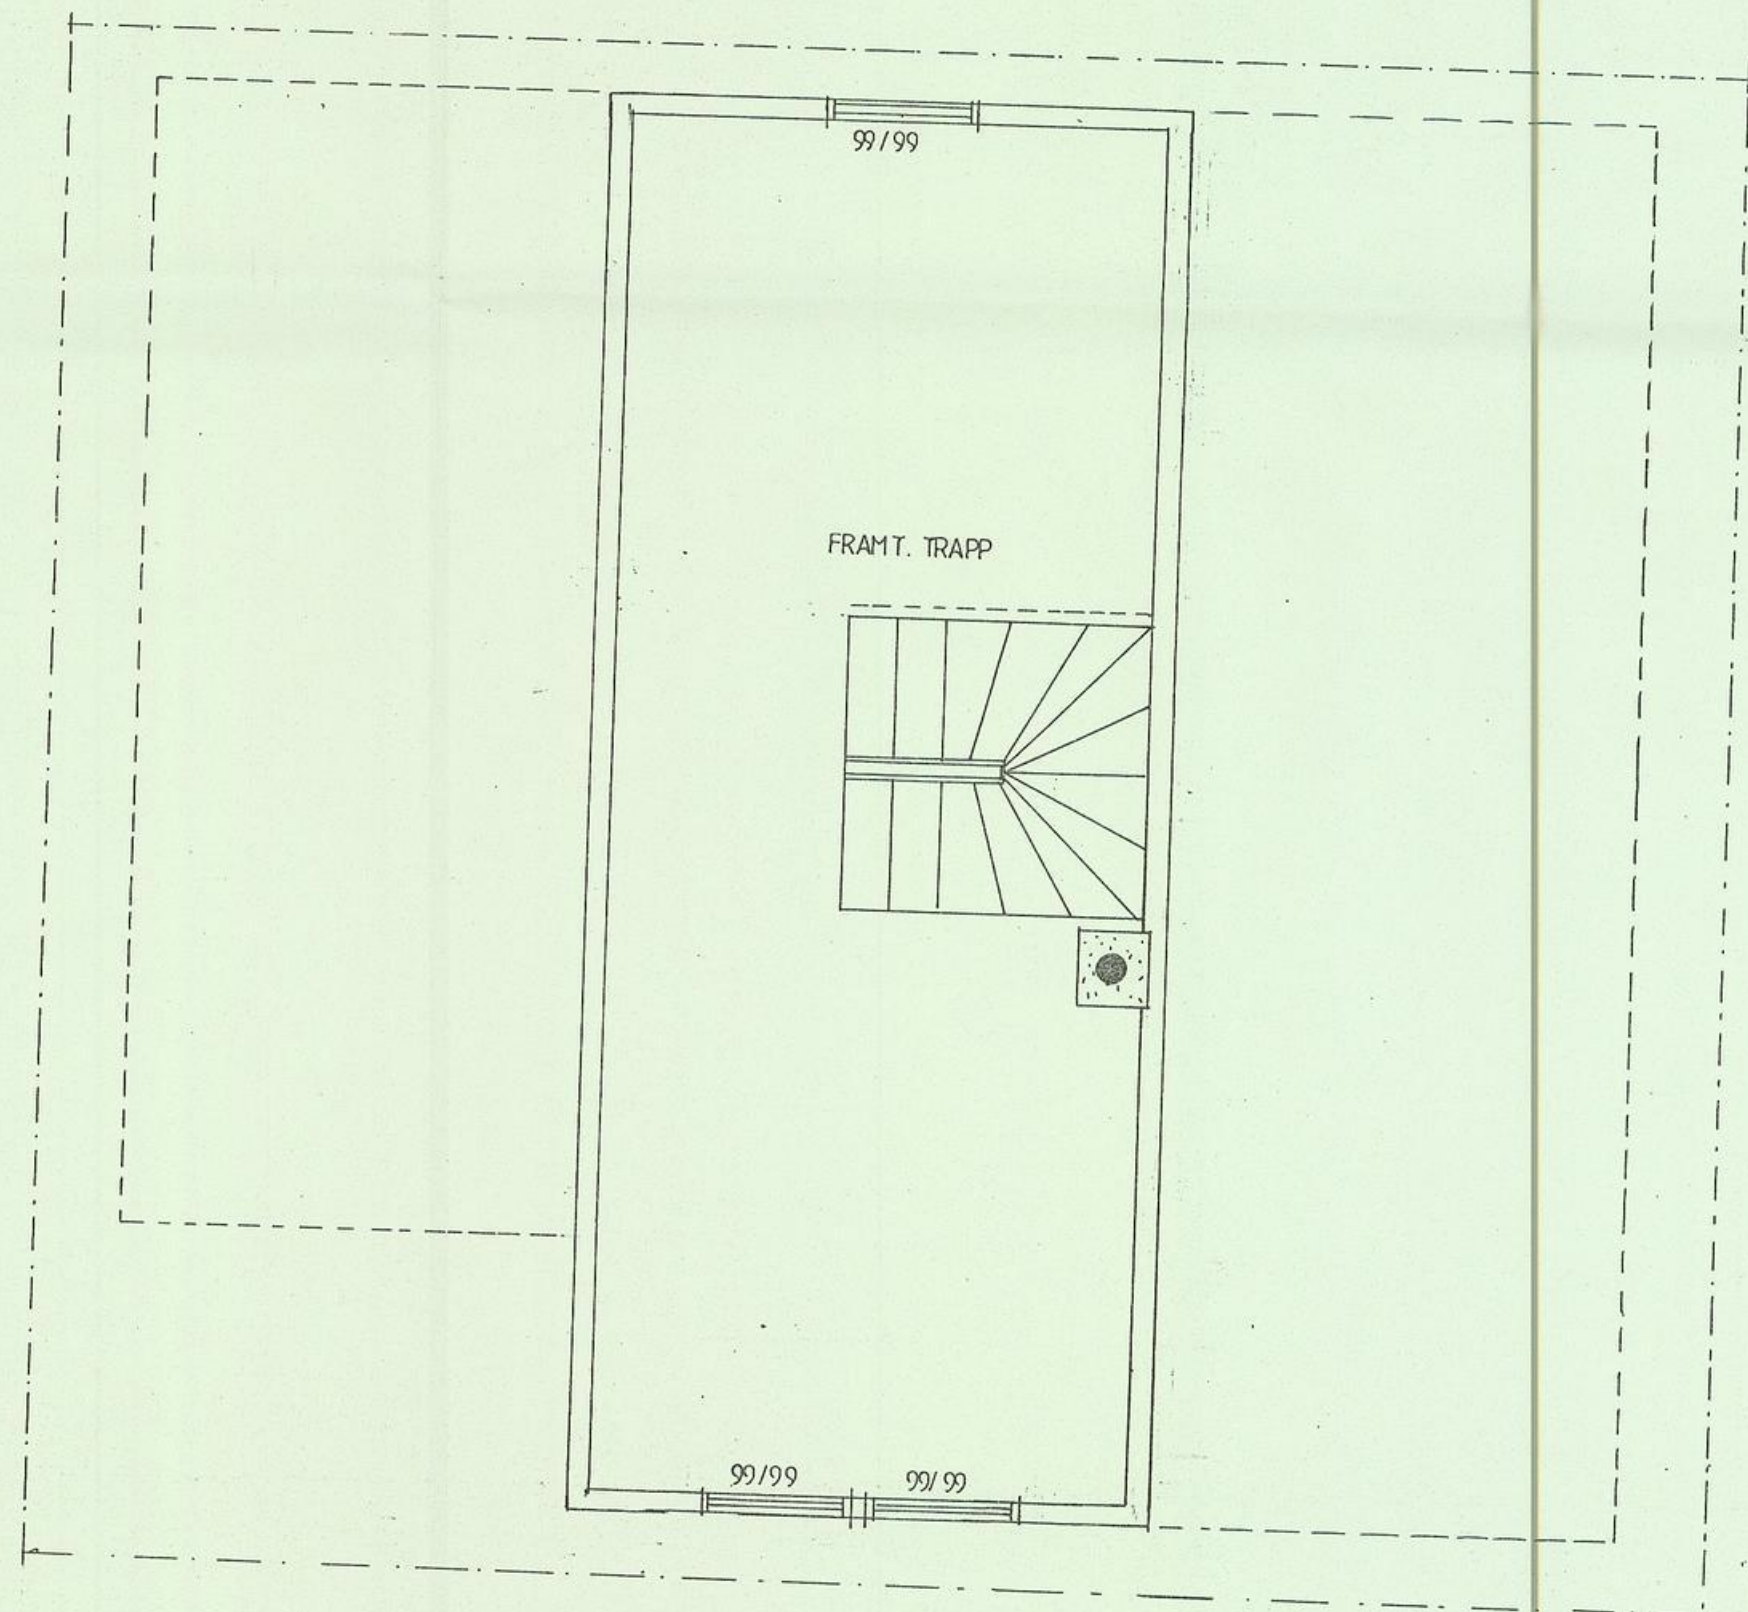

sjelen
GODKJENT AV BYGNINGSRÅDET
 DEN 01/02 1989
Liv Ramstad

DATO: 1.12.88
 J. NR: 52/736
 AVERØY KOMMUNE
 TEKNISK-ETAT.

Dato	28.10.88.	Konstr./Tegnet	Godkjent	Målestokk	
		DS.		1/50	
ANNE GRETE BJØRSHOL, RASMUS DYRLIE					Erstattet av:
PLAN UINNREDET LOFTSETASJE					
Henvising:		Beregning:			

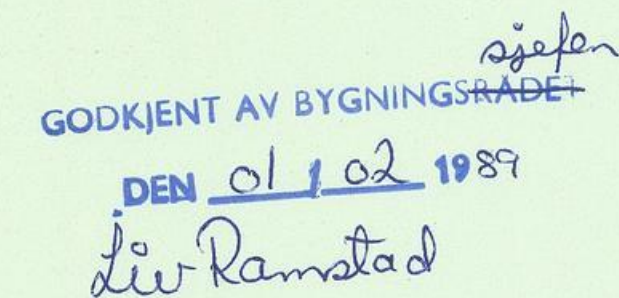


GODKJENT AV BYGNINGSRÅDET

DEN 01/02 1989

Liv-Ramstad


DATO: 1.12.88
 J. NR: 52/736
 AVERØY KOMMUNE
 TEKNISK ETAT.

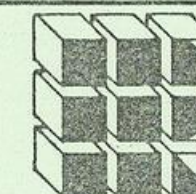

BRØDR. RØSAND A/S


Byggmester Entreprenør
6550 Bremsnes Tlf.073/11296-11510

Dato	Konstr./Tegnet	Godkjent	Målestokk		
28/10/88	D.S.		1/50		
ANNE GRETE BJØRSHOL, RASMUS DYRLIE. ENEBOLOG PLAN 1. ETASJE				Erstatning for:	Erstattet av:
Henvisning:		Beregning:			

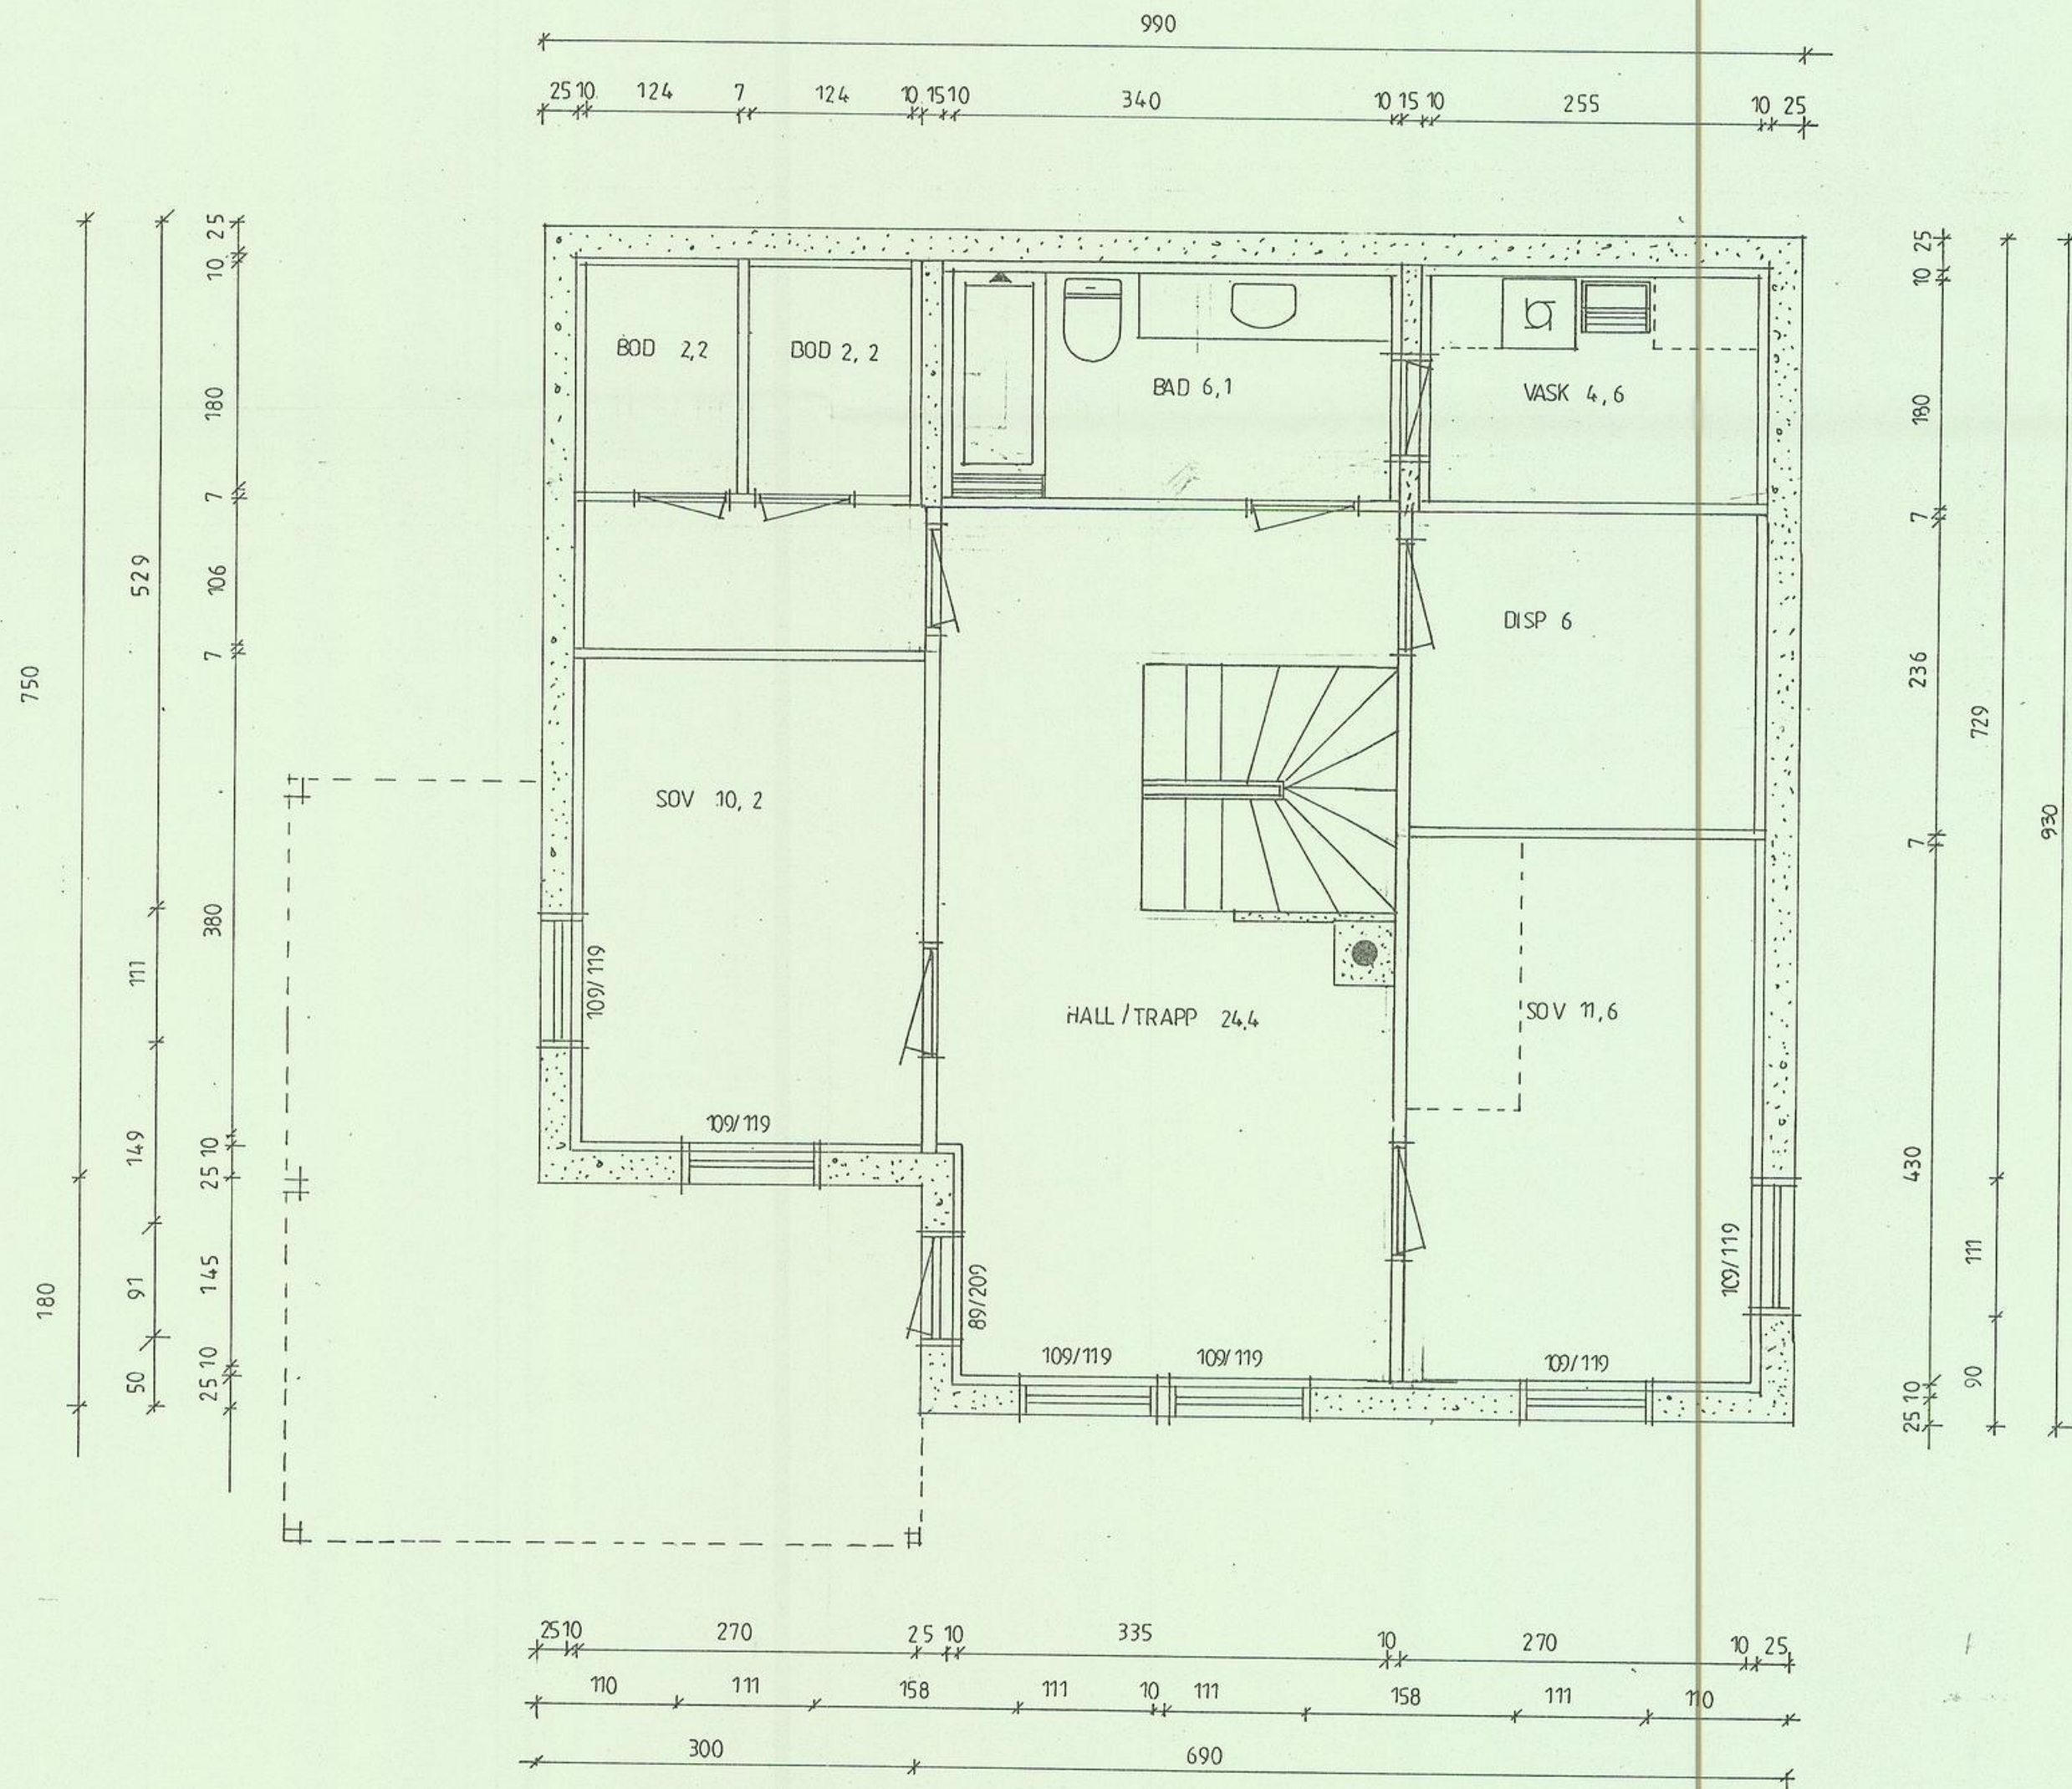

GODKJENT AV BYGNINGSRADET
 DEN 01.02.1989
 Liv Rasmstad

DATO: 1.12.88
 J. NR: 52/736
 AVERØY KOMMUNE
 TEKNISK ETAT.

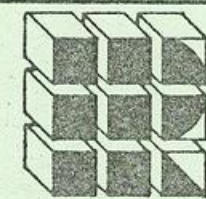

BRØDR. RØSAND A/S
 Byggmester Entreprenør
 6550 Bremsnes Tlf. 073/11296-11510

Dato 28/10/88	Konstr./Tegnet Ds.	Godkjent	Målestokk 1/50	
ANNE GRETE BJØRSHOL, RASMUS DYRLIE ENEBOG				Erstatning for:
PLAN SOKKEL				Erstattet av:
Henvisning:		Beregning:		