

FASADE NORD-ØST



FASADE NORD-VEST

Merknader:

TITTEL: FASADER NORD–ØST OG NORD–VEST
TEGN. NR.: 009

TEKNISK ETAT KRISTIANSUND N.
Jnr. 99/7648 | Dato
Arkiv | S.B.

0 1 2 3 m

- DOKUMENTASJONSTEGNING
- ARBEIDSTEGNING
- ANBUDSTEGNING
- ANMELDELSESTEGNING
- FORELØPIG TEGNING

FREMLAGT
09 SEPT. 1999
PLAN- OG BYGNINGSRÅDET I KR.SUND

Rev		Dato	Sign.
B	ANMELDESESTEGNING	14.06.99	
A	DIV. ENDRINGER	10.05.99	

PER SOLEM ARKITEKTKONTOR AS
Øvre Bakklandet 7 7013 Trondheim
Telefon 73 51 58 22 Telefax 73 50 90 35 E-post: ps@psark.no

Byggherre: PRORA EIENDOM AS

Prosjekt: KONSUL KNUDZONS GT. 6

Tittel: FASADER NORD–ØST OG NORD–VEST

Saksb.	Dato	Mål
PS	07.01.99	1:100
Kontrollert	Kontrollert	Kontrollert

Prosj. nr.	Tegn. nr.	Rev
98.24	009	B



FASADE SYD - VEST



FASADE SYD-ØST

Merknader:

TITTEL
FASADE SYD-VEST OG SYD-ØST

TEGN. NR.
010

TEKNISK ETAT
KRISTIANSUND N.
Jnr. 99/7648 | Dato
Arkiv | S.B.

0 1 2 3 m

- DOKUMENTASJONSTEGNING
- ARBEIDSTEGNING
- ANBUDSTEGNING
- ANMELDELSESTEGNING
- FORELØPIG TEGNING

FREMLAGT
09 SEPT. 1999
PLAN- OG BYGNINGSRÅDET I KR.SUND

Rev		Dato	Sign.
B	ANMELDESESTEGNING	14.06.99	
A	DIV. ENDRINGER	10.05.99	

PER SOLEM ARKITEKTKONTOR AS
Øvre Bakklandet 7 7013 Trondheim
Telefon 73 51 58 22 Telefax 73 50 90 35 E-post: ps@psark.no

Byggherre:
PRORA EIENDOM AS

Prosjekt:
KONSUL KNUDZONS GT. 6

Tittel:
FASADE SYD-VEST OG SYD-ØST

Saksb.	Dato	Mål
PS	07.01.98	1:200
Kontrollert	Kontrollert	Kontrollert

Prosj. nr.	Tegn. nr.	Rev
98.24	010	B

Merknader:

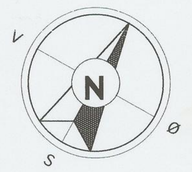

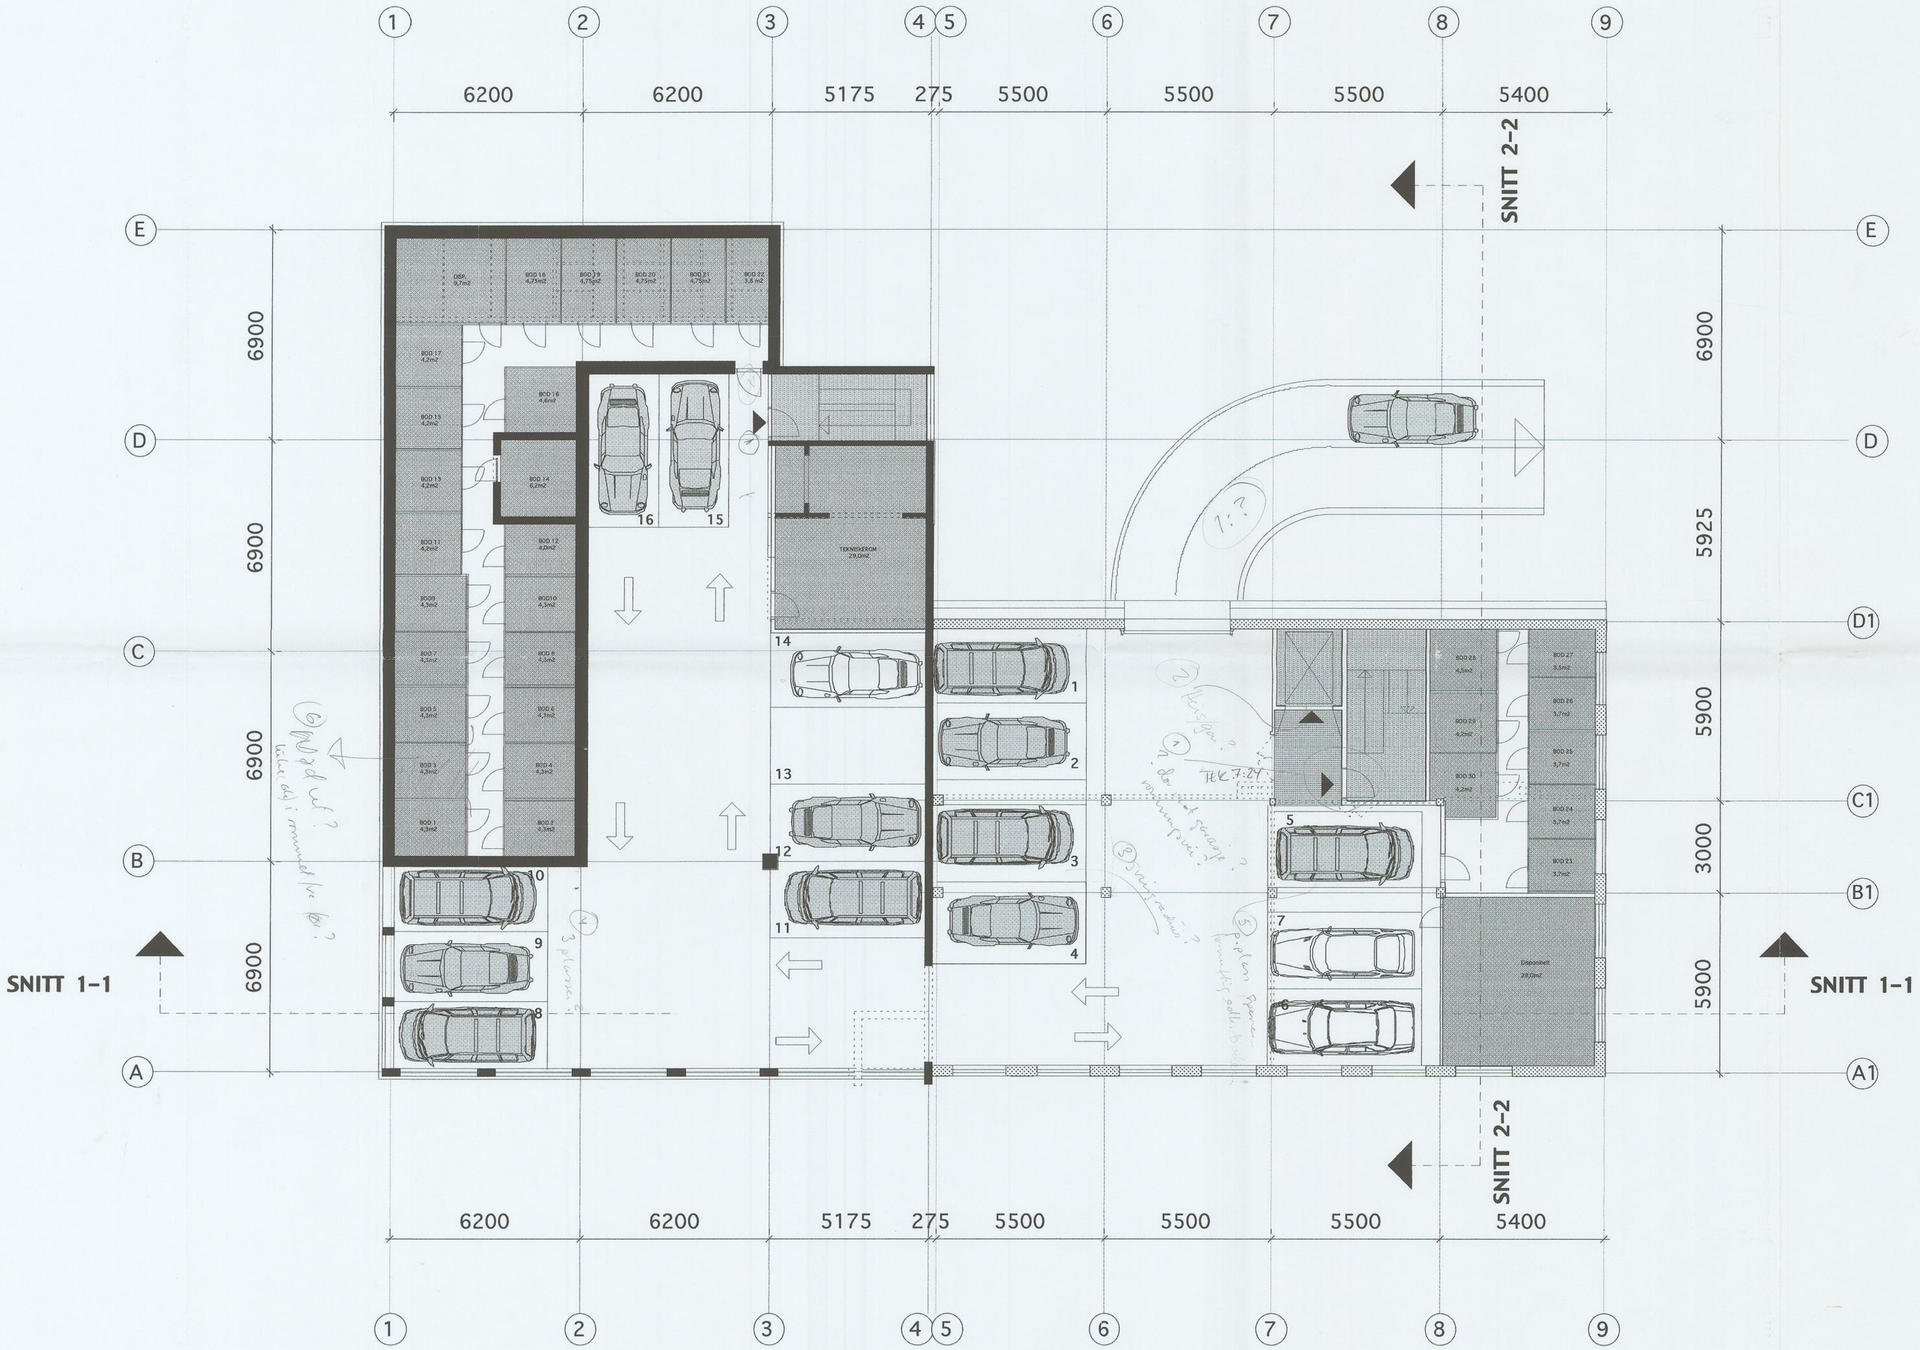

TITTEL
PLAN KJELLER

TEGN. NR.
002

TEKNISK ETAT
KRISTIANSUND N.
Jnr. 99/7648 | Dato
Arkiv | S.B.

0 1 2 3 m

DOKUMENTASJONSTEGNING
ARBEIDSTEGNING
ANBUDSTEGNING
ANMELDELSESTEGNING
FORELØPIG TEGNING

FREMLAGT
09 SEPT. 1999
PLAN- OG BYGNINGS RÅDET I KR.SUND

Rev		Dato	Sign.
B	ANMELDELSESESTEGNING	1106.99	
A	DIV. ENDRINGER	10.05.99	

PER SOLEM ARKITEKTKONTOR AS
Øvre Bakklandet 7 7013 Trondheim
Telefon 7351 58 22 Telefax 7350 90 35 E-post: ps@psark.no

Byggherre:
PRORA EIENDOM AS

Prosjekt:
KONSUL KNUDZONS GT. 6

Tittel:
PLAN KJELLER

Saksb.	Dato	Mål
PS	22.04.99	1:100

Kontrollert Egenkontr.	Kontrollert DIK	Kontrollert IDK

Prosj. nr.	Tegn. nr.	Rev
98.24	002	B

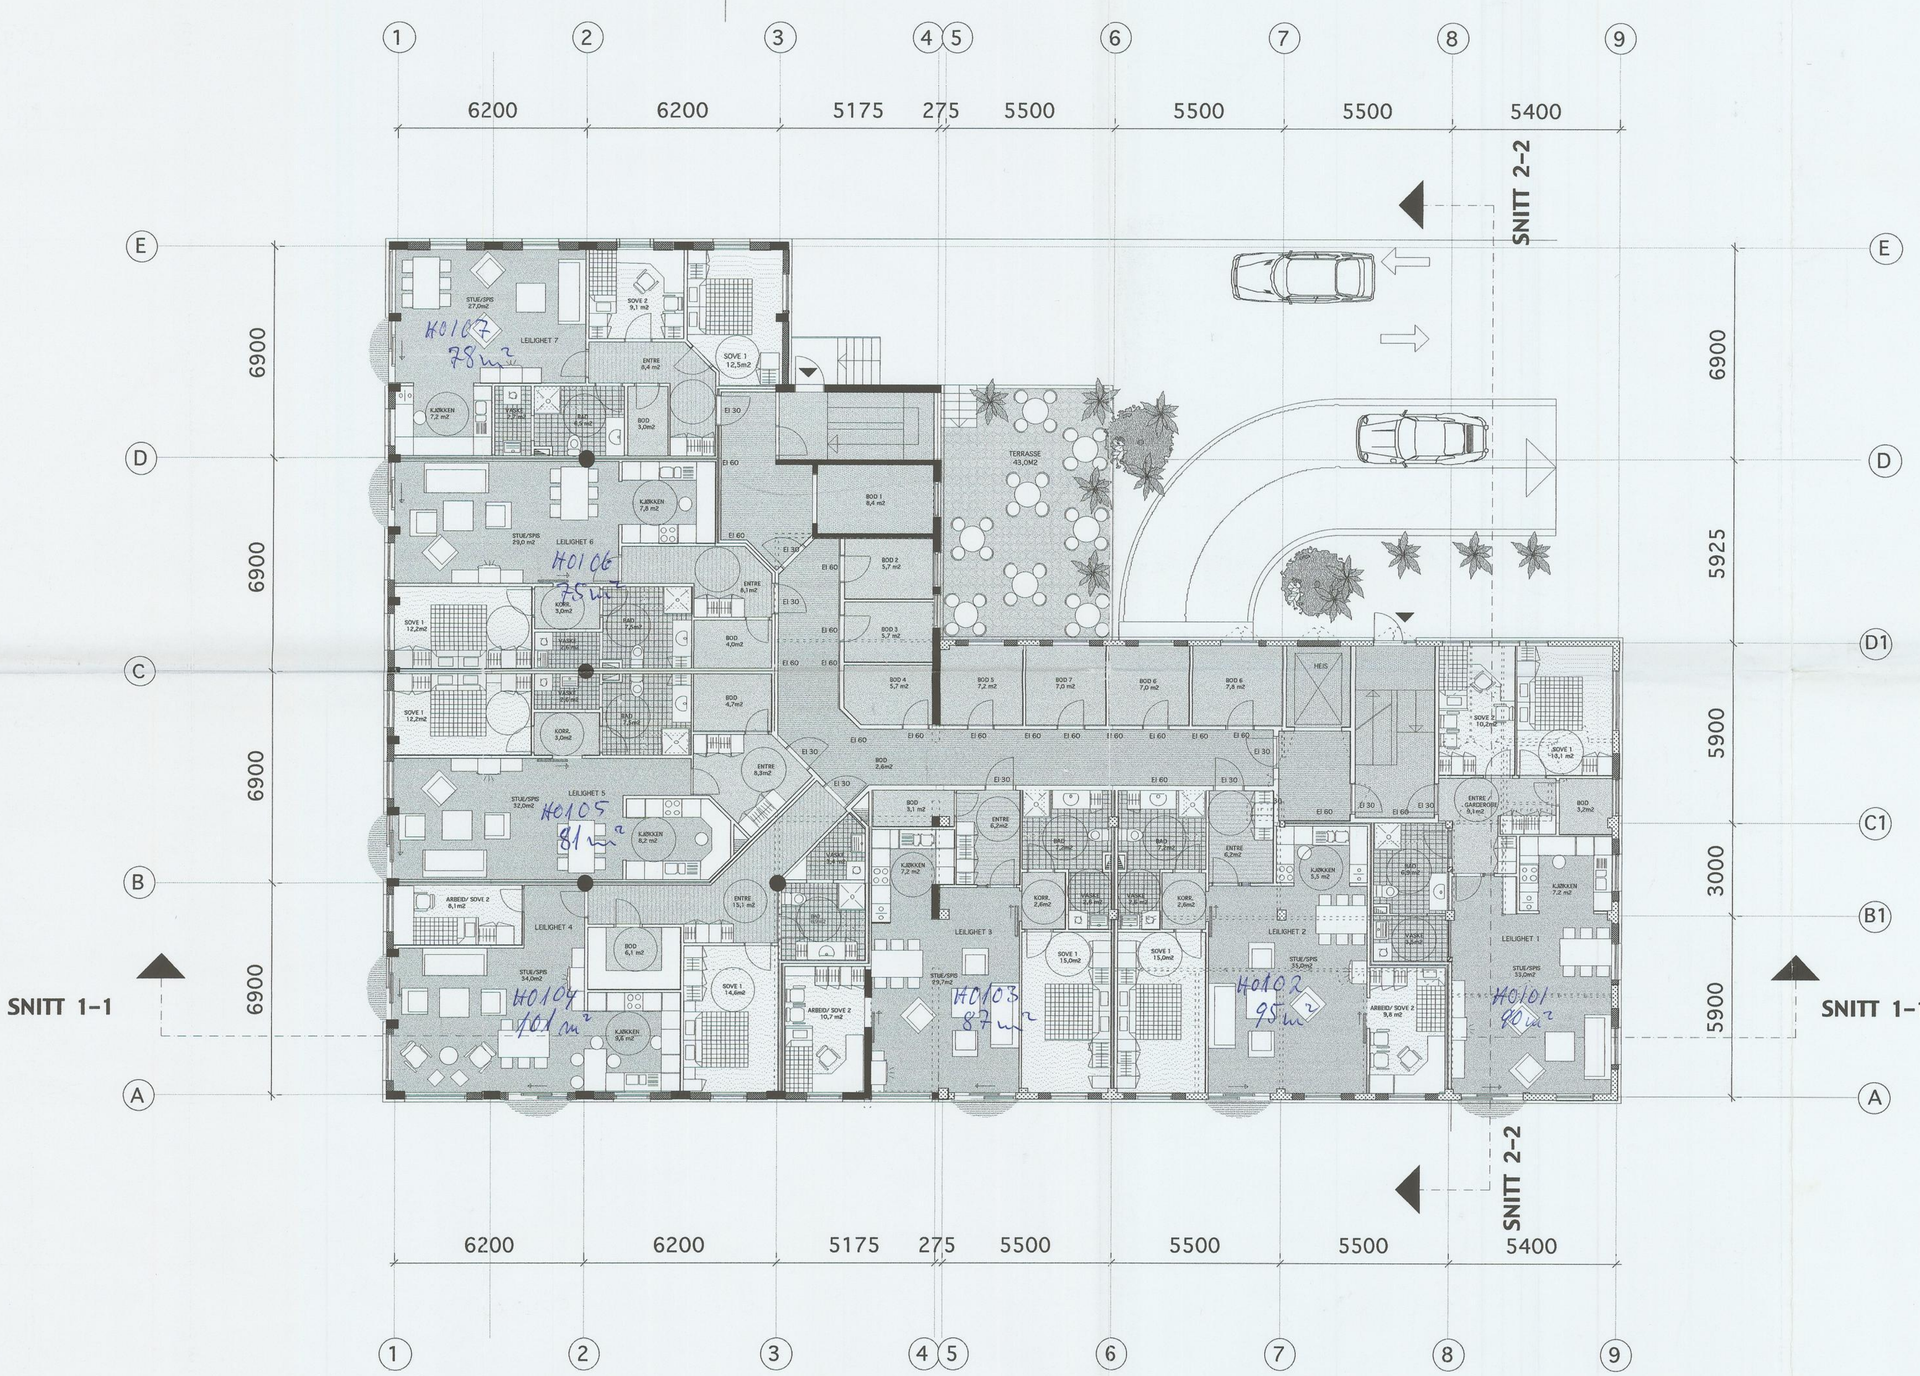

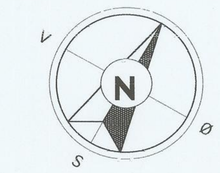

Merknader:

TITTEL: PLAN 1. ETASJE
TEGN. NR.: 003

TEKNISK ETAT KRISTIANSUND N.
Jnr. 99/7648 Dato
Arkiv S.B.

0 1 2 3 m

DOKUMENTASJONSTEGNING
ARBEIDSTEGNING
ANBUDSTEGNING
ANMELDELSESTEGNING
FORELØPIG TEGNING

FREMLAGT
09 SEPT. 1999
PLAN- OG BYGNINGSRÅDET I KR.SUND

Rev		Dato	Sign.
B	ANMELDESESTEGNING	11.06.99	
A	DIV. ENDRINGER	10.05.99	

PER SOLEM ARKITEKTKONTOR AS
Øvre Rakkestadet 7 7013 Trondheim
Telefon 73 51 58 22 Telefax 73 50 90 35 E-post: ps@psark.no

Byggherre:
PRORA EIENDOM AS

Prosjekt:
KONSUL KNUDZONS GT. 6

Tittel:
PLAN 1. ETASJE

Saksb.	Dato	Mål
PS	03.05.99	1:100
Kontrollert Egenkontr.	Kontrollert DIK	Kontrollert IDK
Prosj. nr.	Tegn. nr.	Rev
98.24	003	B

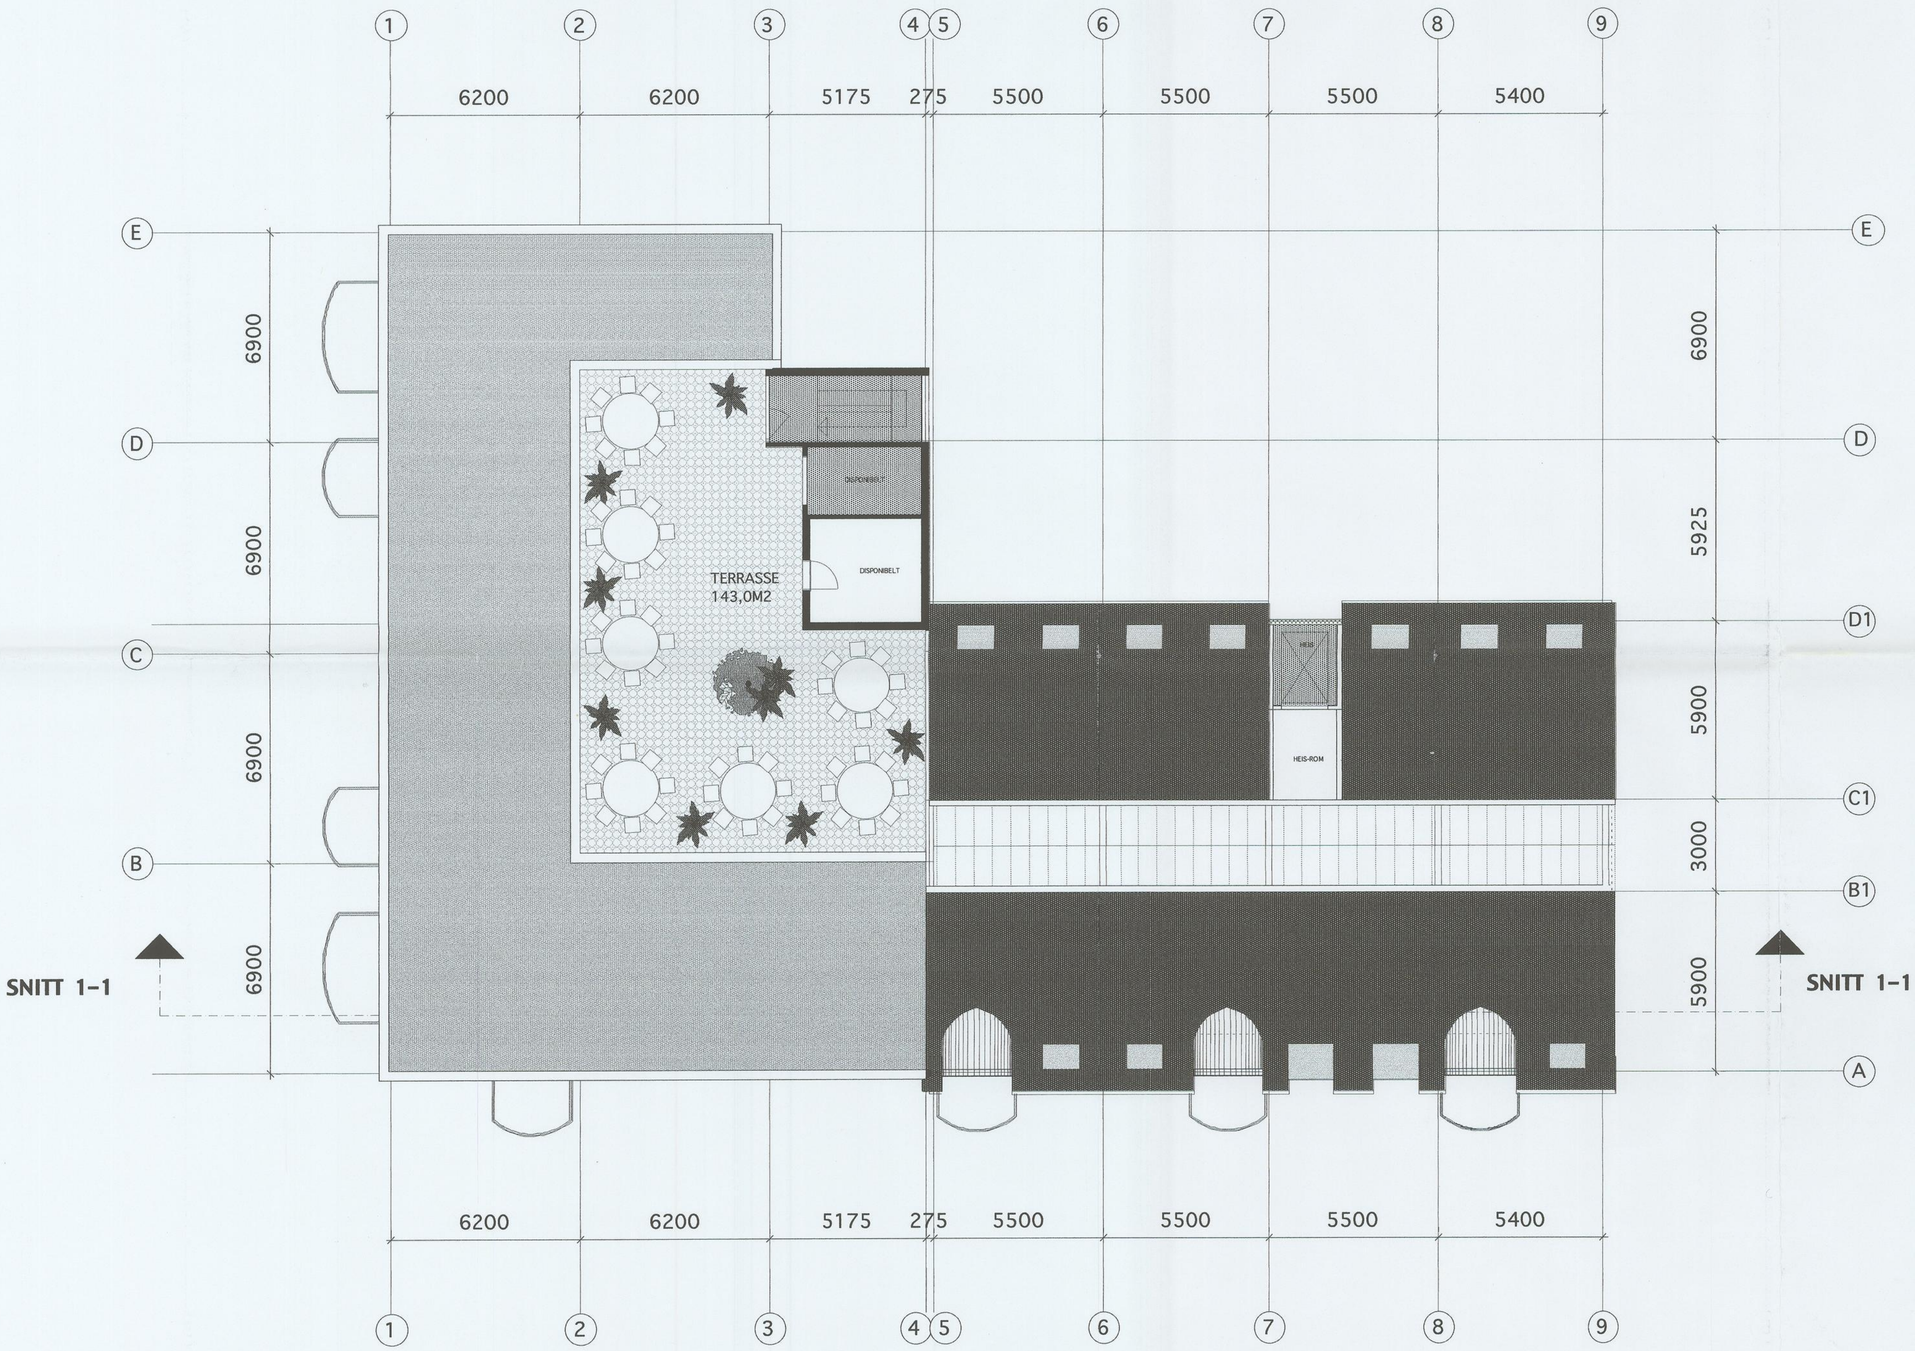

Merknader:

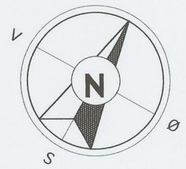

TITTEL: PLAN TAK

TEGN. NR. 007

TEKNISK ETAT KRISTIANSUND N.
Jnr. 99/7648 Dato
Arkiv S.B.

0 1 2 3 m

DOKUMENTASJONSTEGNING
ARBEIDSTEGNING
ANBUDSTEGNING
ANMELDELSESTEGNING
FORELØPIG TEGNING

FREMLAGT
09 SEPT. 1999
PLAN- OG BYGNINGSRÅDET I KRI.SUND

Rev		Dato	Sign.
B	ANMELDESESTEGNING	11.06.99	
A	DIV. ENDRINGER	10.05.99	

PER SOLEM ARKITEKTKONTOR AS
Øvre Rakkestadet 7 7013 Trondheim
Telefon 73 51 58 22 Telefax 73 50 90 35 E-post: ps@psark.no

Byggherre: PRORA EIENDOM AS

Prosjekt: KONSUL KNUDZONS GT. 6

Tittel: TAK PLAN

Saksb.	Dato	Mål
PS	04.05.99	1:100
Kontrollert Egenkontr.	Kontrollert DIK	Kontrollert IDK
Prosj. nr. 98.24	Tegn. nr. 007	Rev B







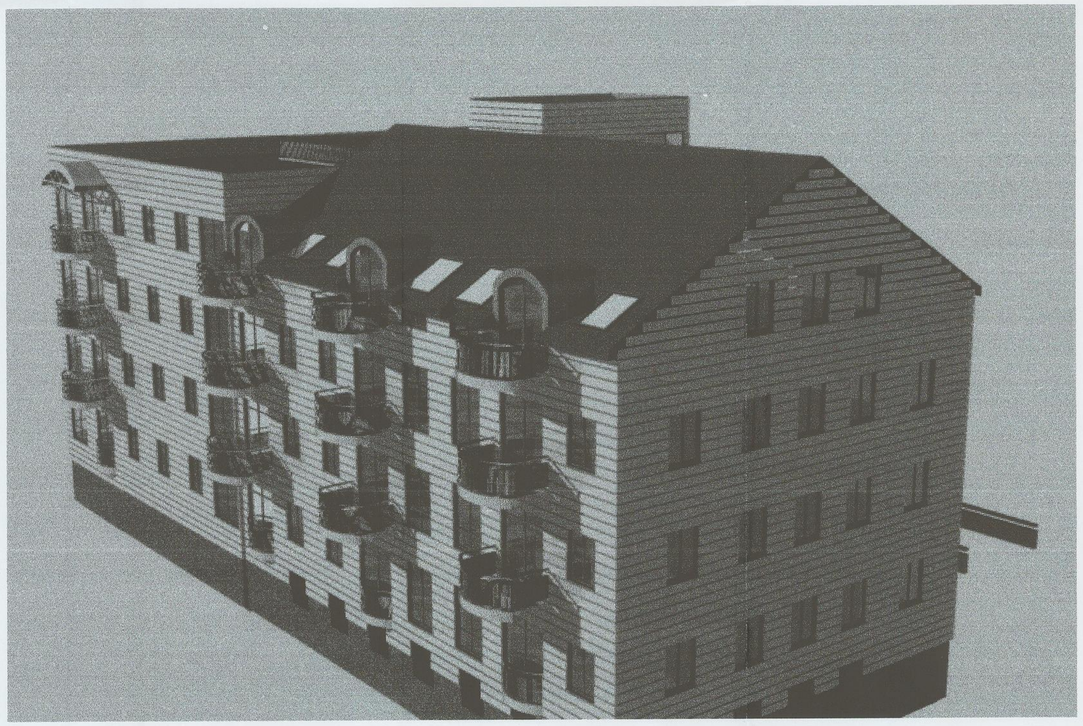

Merknader:

TITTEL: PERSPEKTIVER

TEGN. NR.: 011

FREMLAGT
09 SEPT. 1999
PLAN- OG BYGNINGSRÅDET I KR.SUND

TEKNISK ETAT KRISTIANSUND N.
Jnr. 99/7648 Dato
Arkiv S.B.

0 1 2 3 m

- DOKUMENTASJONSTEGNING
- ARBEIDSTEGNING
- ANBUDSTEGNING
- ANMELDELSESTEGNING
- FORELØPIG TEGNING

Rev		Dato	Sign.
A	ANMELDESESTEGNING	14.06.99	

PER SOLEM ARKITEKTKONTOR AS
Øvre Bakklandet 7 7013 Trondheim
Telefon 73 51 58 22 Telefax 73 50 90 35 E-post: ps@psark.no

Byggherre:
PRORA EIENDOM AS

Prosjekt:
KONSUL KNUDZONS GT. 6

Tittel:
PERSPEKTIVER

Saksb.	Dato	Mål
PS	07.01.98	
Kontrollert	Kontrollert	Kontrollert

Prosj. nr.	Tegn. nr.	Rev
98.24	011	A

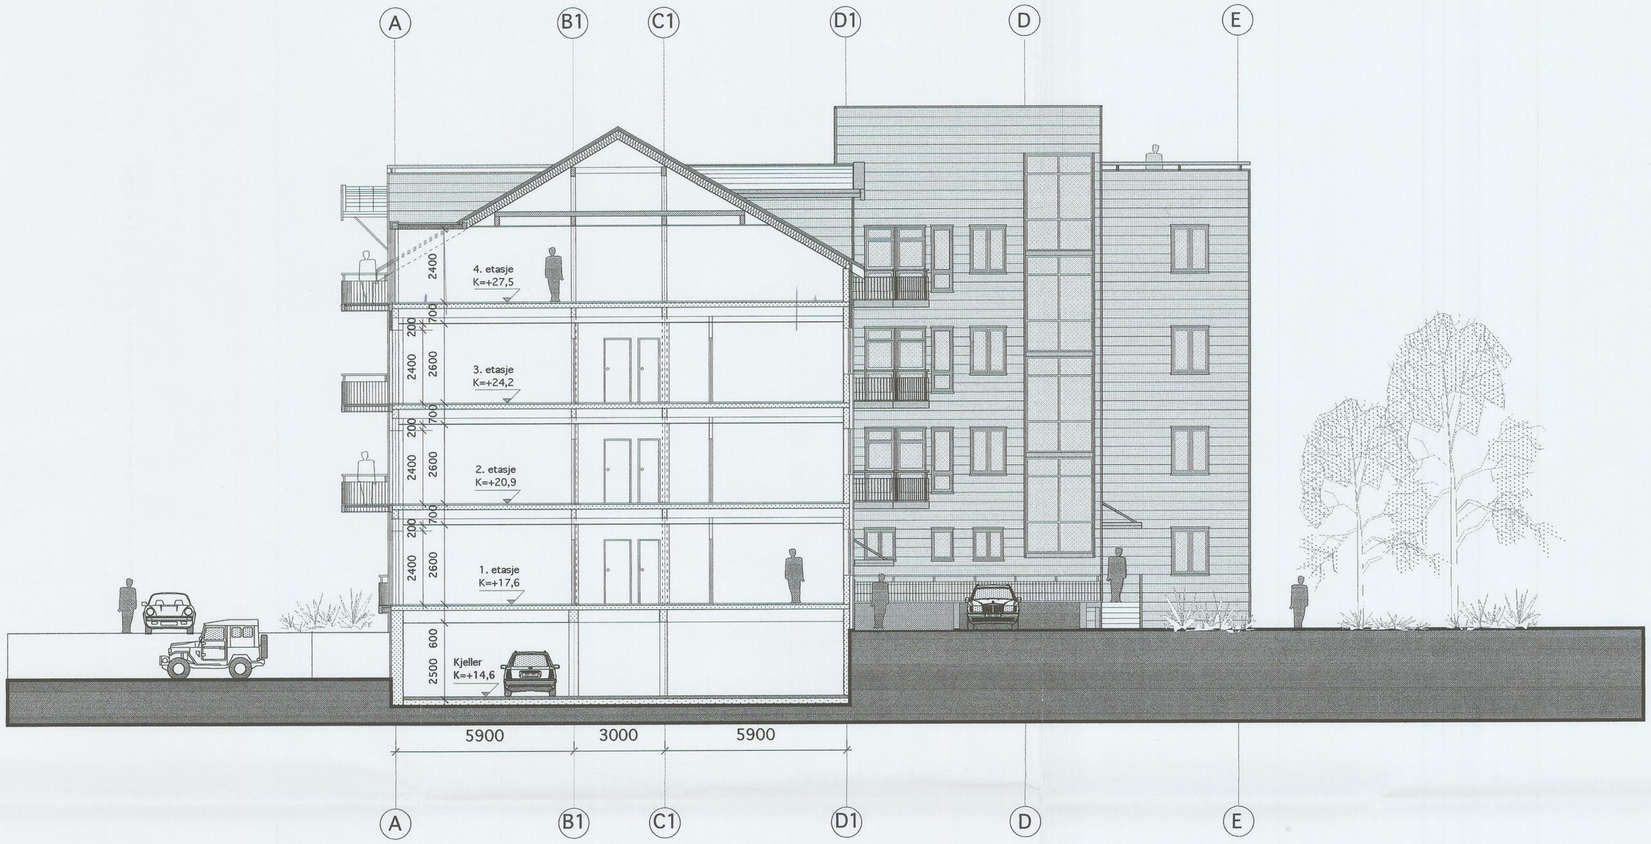

SNITT 2-2

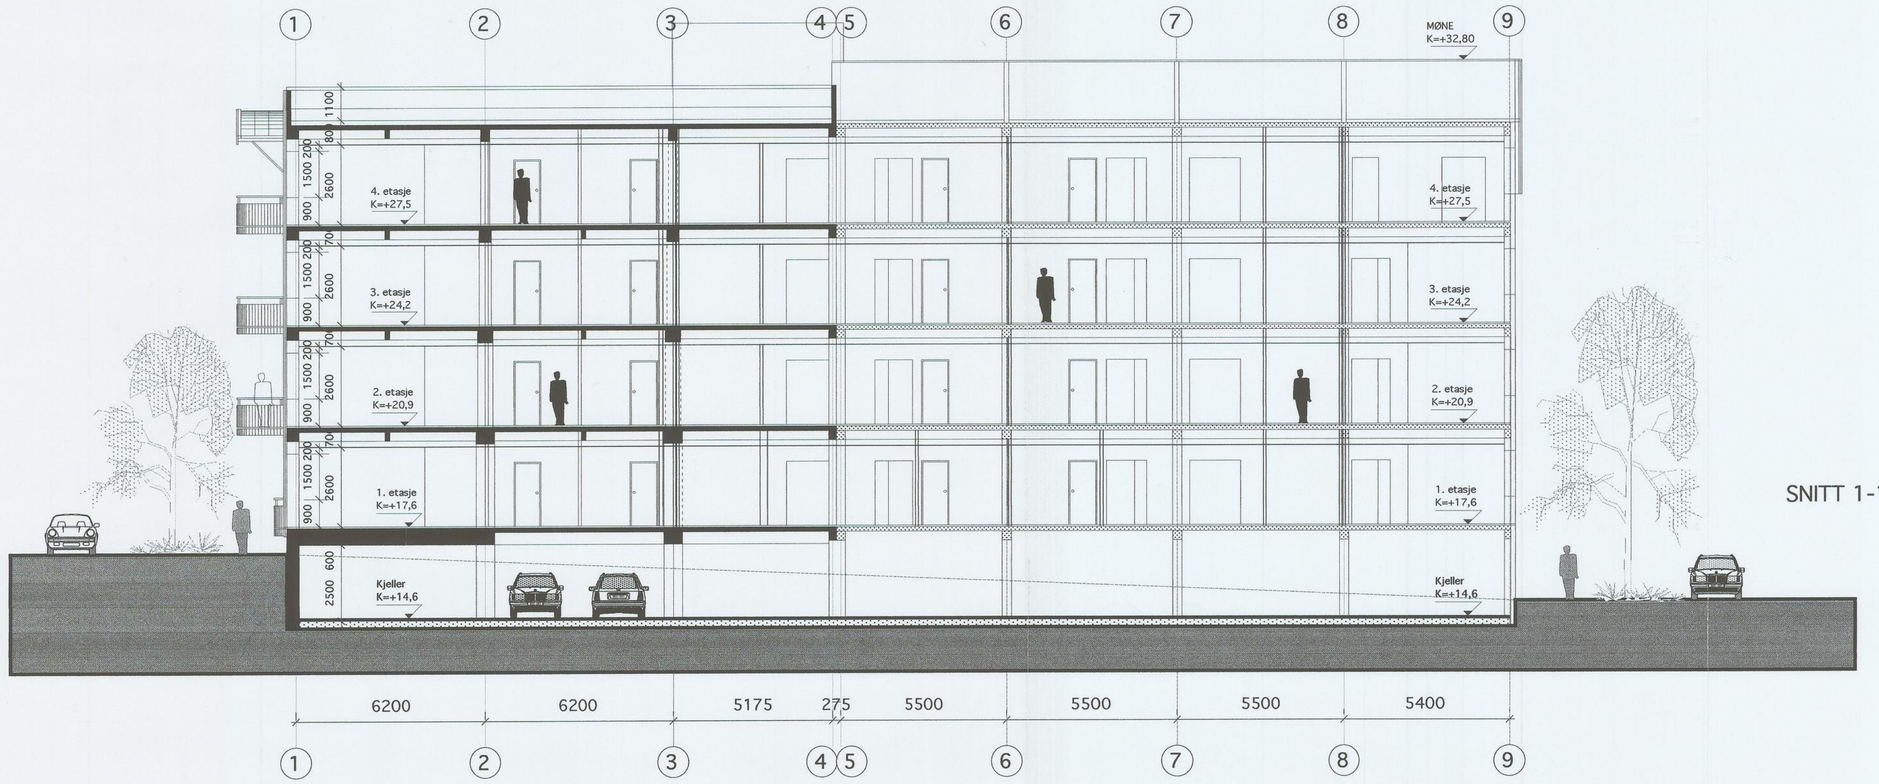

SNITT 1-1

Merknader:

TITTEL: SNITT 1-1 OG 2-2

TEGN. NR.: 008

TEKNISK ETAT KRISTIANSUND N.
Jnr. 99/7648 | Dato
Arkiv | S.B.

0 1 2 3 m

- DOKUMENTASJONSTEGNING
- ARBEIDSTEGNING
- ANBUDSTEGNING
- ANMELDELSESTEGNING
- FORELØPIG TEGNING

FREMLAGT
0 9 SEPT. 1999
PLAN- OG BYGNINGSRÅDET I KR.SUND

Rev		Dato	Sign.
B	ANMELDESESTEGNING	14.06.99	
A	DIV. ENDRINGER	10.05.99	

PER SOLEM ARKITEKTKONTOR AS
Øvre Bakklandet 7 7013 Trondheim
Telefon 73 53 70 70 Telefax 73 53 70 80 E-post: ps@psark.no

Byggherre: PRORA EIENDOM AS

Prosjekt: KONSUL KNUDZONS GT. 6

Tittel: SNITT 1-1 OG 2-2

Saksb.	Dato	Mål
PS	07.01.98	1:100
Kontrollert	Kontrollert	Kontrollert

Prosj. nr.	Tegn. nr.	Rev
98.24	008	B

Merknader:



TITTEL
PLAN 4. ETASJE

TEGN. NR.
006

TEKNISK ETAT
KRISTIANSUND N.
Jnr. 99/9277 Dato
Arkiv S.B.

0 1 2 3 m

DOKUMENTASJONSTEGNING
ARBEIDSTEGNING **FREMLAGT**
ANBUDSTEGNING 09 SEPT. 1999
ANMELDELSESTEGNING BYGN- OG BYGNINGS RÅDET I KR.SUND
FORELØPIG TEGNING

Rev		Dato	Sign.
C	BALKONG MOT NORD	21.07.99	
B	ANMELDESESTEGNING	11.06.99	
A	DIV. ENDRINGER	10.05.99	

PER SOLEM ARKITEKTKONTOR AS
Øvre Bakklandet 7 7013 Trondheim
Telefon 73 51 58 22 Telefax 73 50 90 35 E-post: ps@psark.no

Byggherre:
PRORA EIENDOM AS

Prosjekt:
KONSUL KNUDZONS GT. 6

Tittel:
PLAN 4 ETASJE

Saksb.	Dato	Mål
PS	03.05.99	1:100
Kontrollert Egenkontr.	Kontrollert DIK	Kontrollert IDK
Prosj. nr.	Tegn. nr.	Rev
98.24	006	B

Merknader:

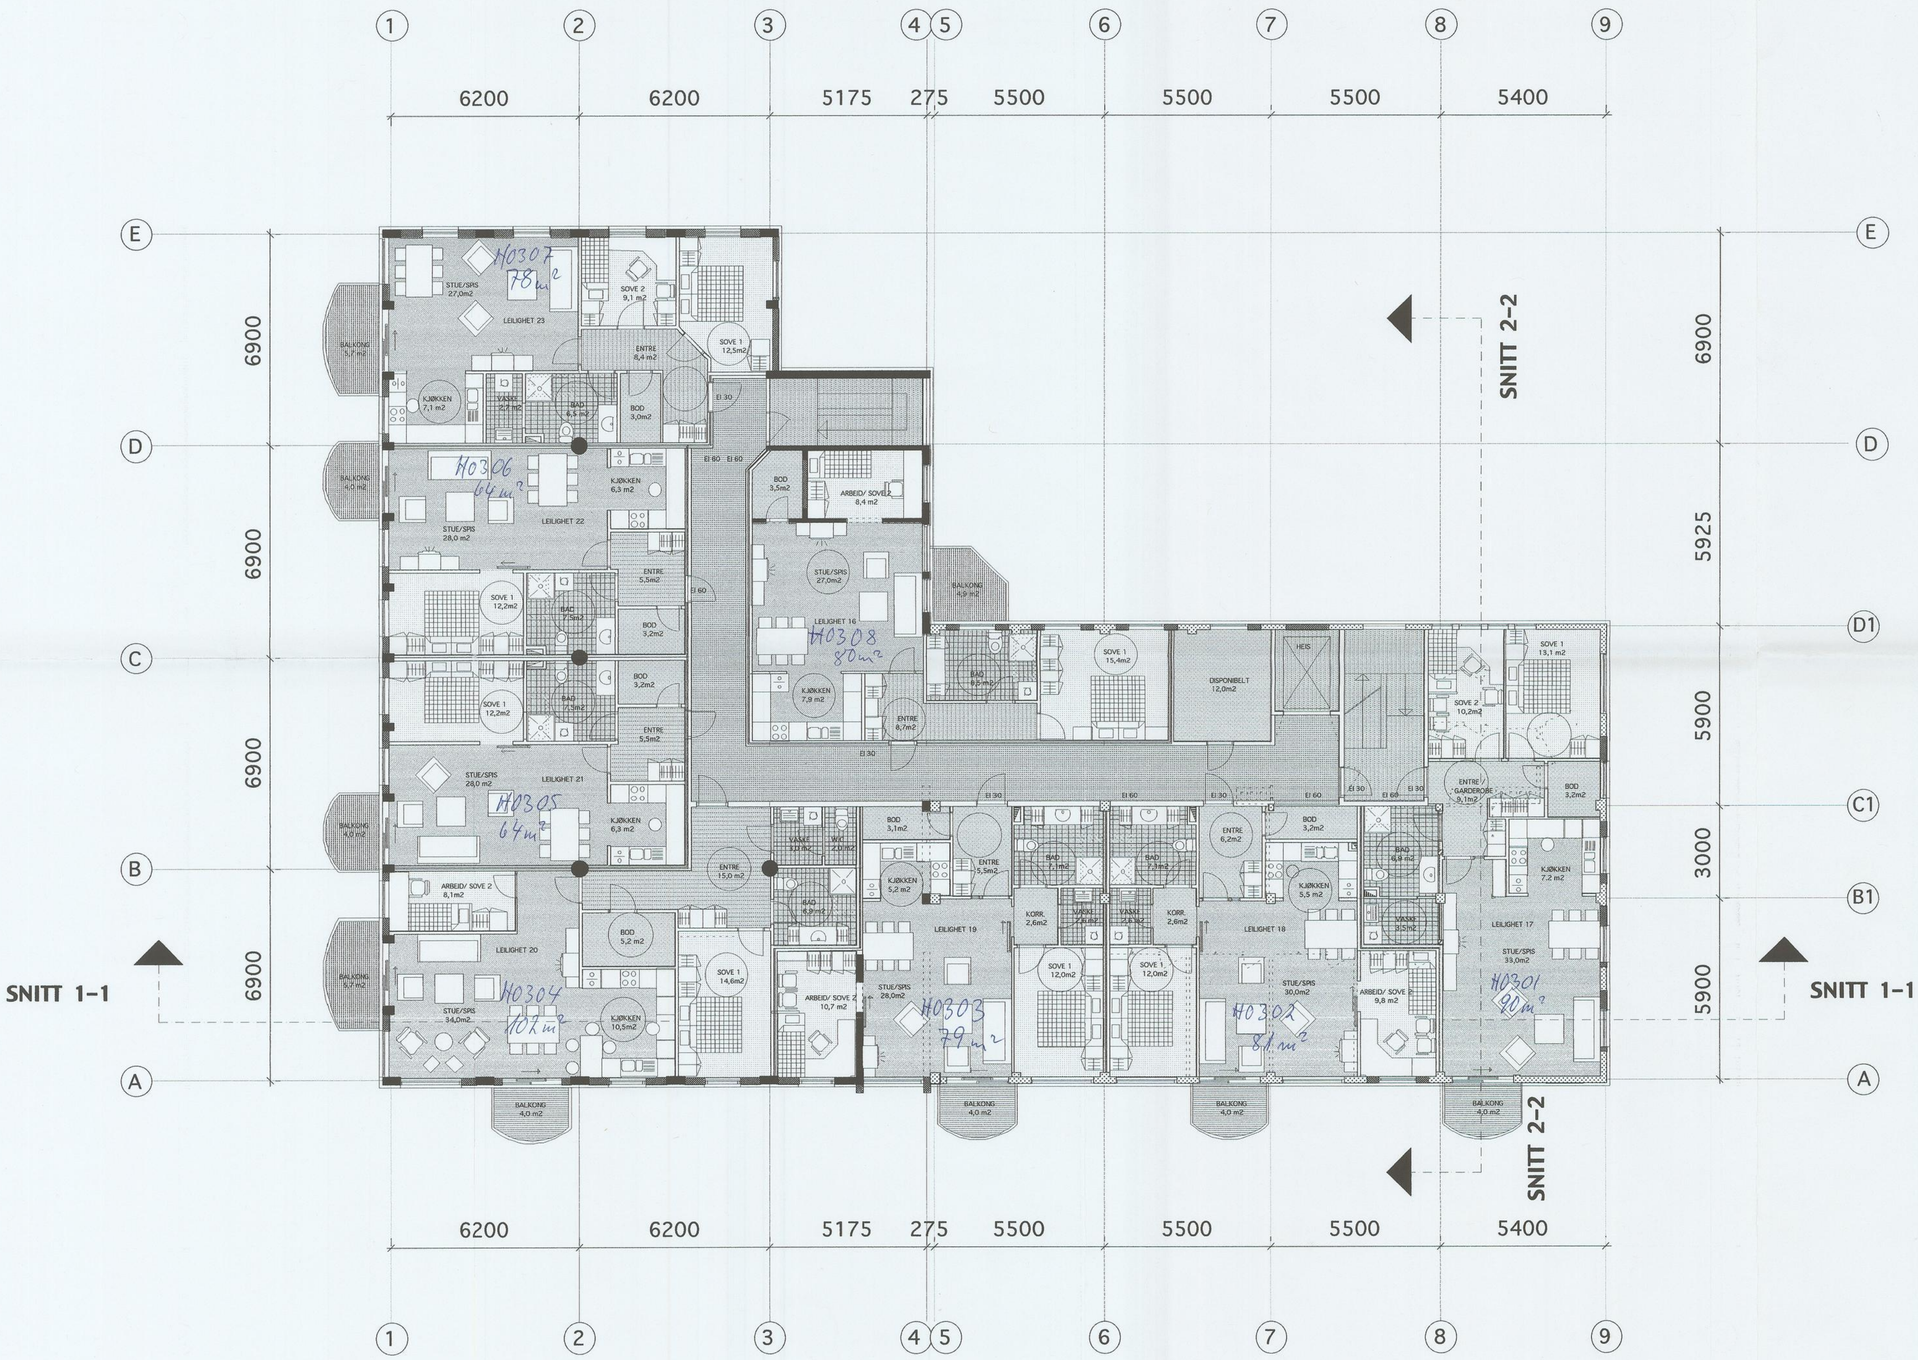

TITTEL
PLAN 3. ETASJE

TEGN. NR.
005

TEKNISK ETAT
KRISTIANSUND N.
Jnr. 99/9277 Dato
Arkiv S.B.

0 1 2 3 m

DOKUMENTASJONSTEGNING
ARBEIDSTEGNING **FREMLAGT**
ANBUDSTEGNING 09 SEPT. 1999
ANMELDELSESTEGNING BYGNINGS- OG BYGNINGSRÅDET I KR.SUND
FORELØPIG TEGNING

Rev		Dato	Sign.
C	BALKONG MOT NORD	21.07.99	
B	ANMELDESESTEGNING	11.06.99	
A	DIV. ENDRINGER	10.05.99	

PER SOLEM ARKITEKTKONTOR AS
Øvre Bakklandet 7 7013 Trondheim
Telefon 73 53 70 70 Telefax 73 53 70 80 E-post: ps@psark.

Byggherre:
PRORA EIENDOM AS

Prosjekt:
KONSUL KNUDZONS GT. 6

Tittel:
PLAN 3. ETASJE

Saksb.	Dato	Mål
PS	03.05.99	1:100
Kontrollert Egenkontr.	Kontrollert DIK	Kontrollert IDK
Prosj. nr.	Tegn. nr.	Rev
98.24	005	B

Merknader:

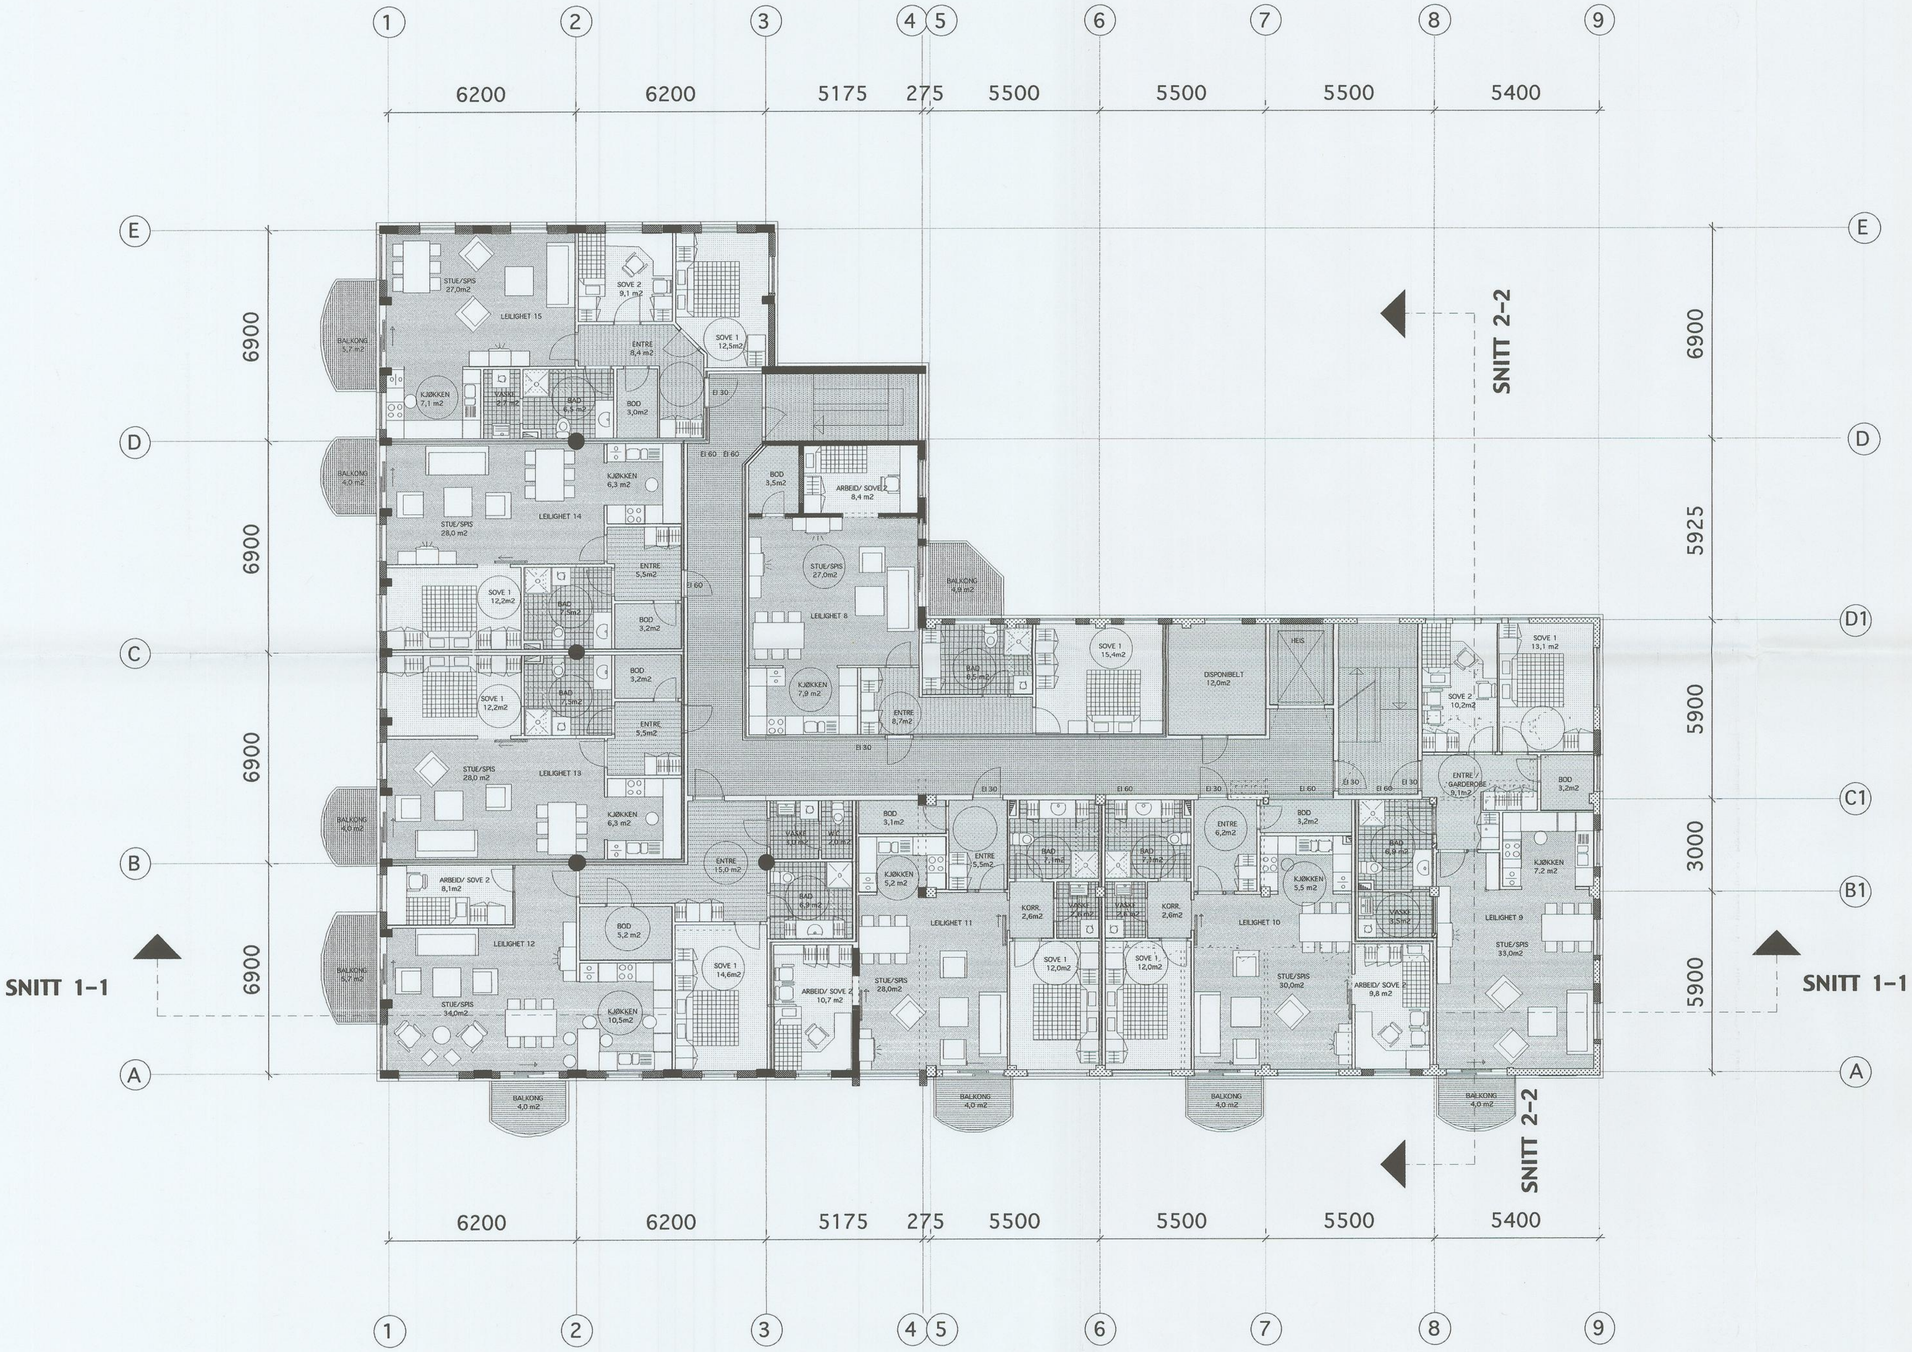

V
N
Ø
S

TITTEL
PLAN 2. ETASJE

TEGN. NR.
004

TEKNISK ETAT
KRISTIANSUND N.
Jnr. 99/9277 Dato
Arkiv S.B.

0 1 2 3 m

- DOKUMENTASJONSTEGNING
- ARBEIDSTEGNING
- ANBUDSTEGNING
- ANMELDELSESTEGNING
- FORELØPIG TEGNING

FREMLAGT
0 5 SEPT. 1999
PLAN- OG BYGNINGSRÅDET I KR.SUND

Rev		Dato	Sign.
C	BALKONG MOT NORD	21.07.99	
B	ANMELDESESTEGNING	11.06.99	
A	DIV. ENDRINGER	10.05.99	

PER SOLEM ARKITEKTKONTOR AS
Øvre Bakklandet 7 / 7013 Trondheim
Telefon 7353 70 70 Telefax 7353 70 80 E-post: ps@psark.no

Byggherre:
PRORA EIENDOM AS

Prosjekt:
KONSUL KNUDZONS GT. 6

Tittel:
PLAN 2. ETASJE

Saksb.	Dato	Mål
PS	03.05.99	1:100
Kontrollert Egenkontr.	Kontrollert DIK	Kontrollert IDK
Prosj. nr.	Tegn. nr.	Rev
98.24	004	B