


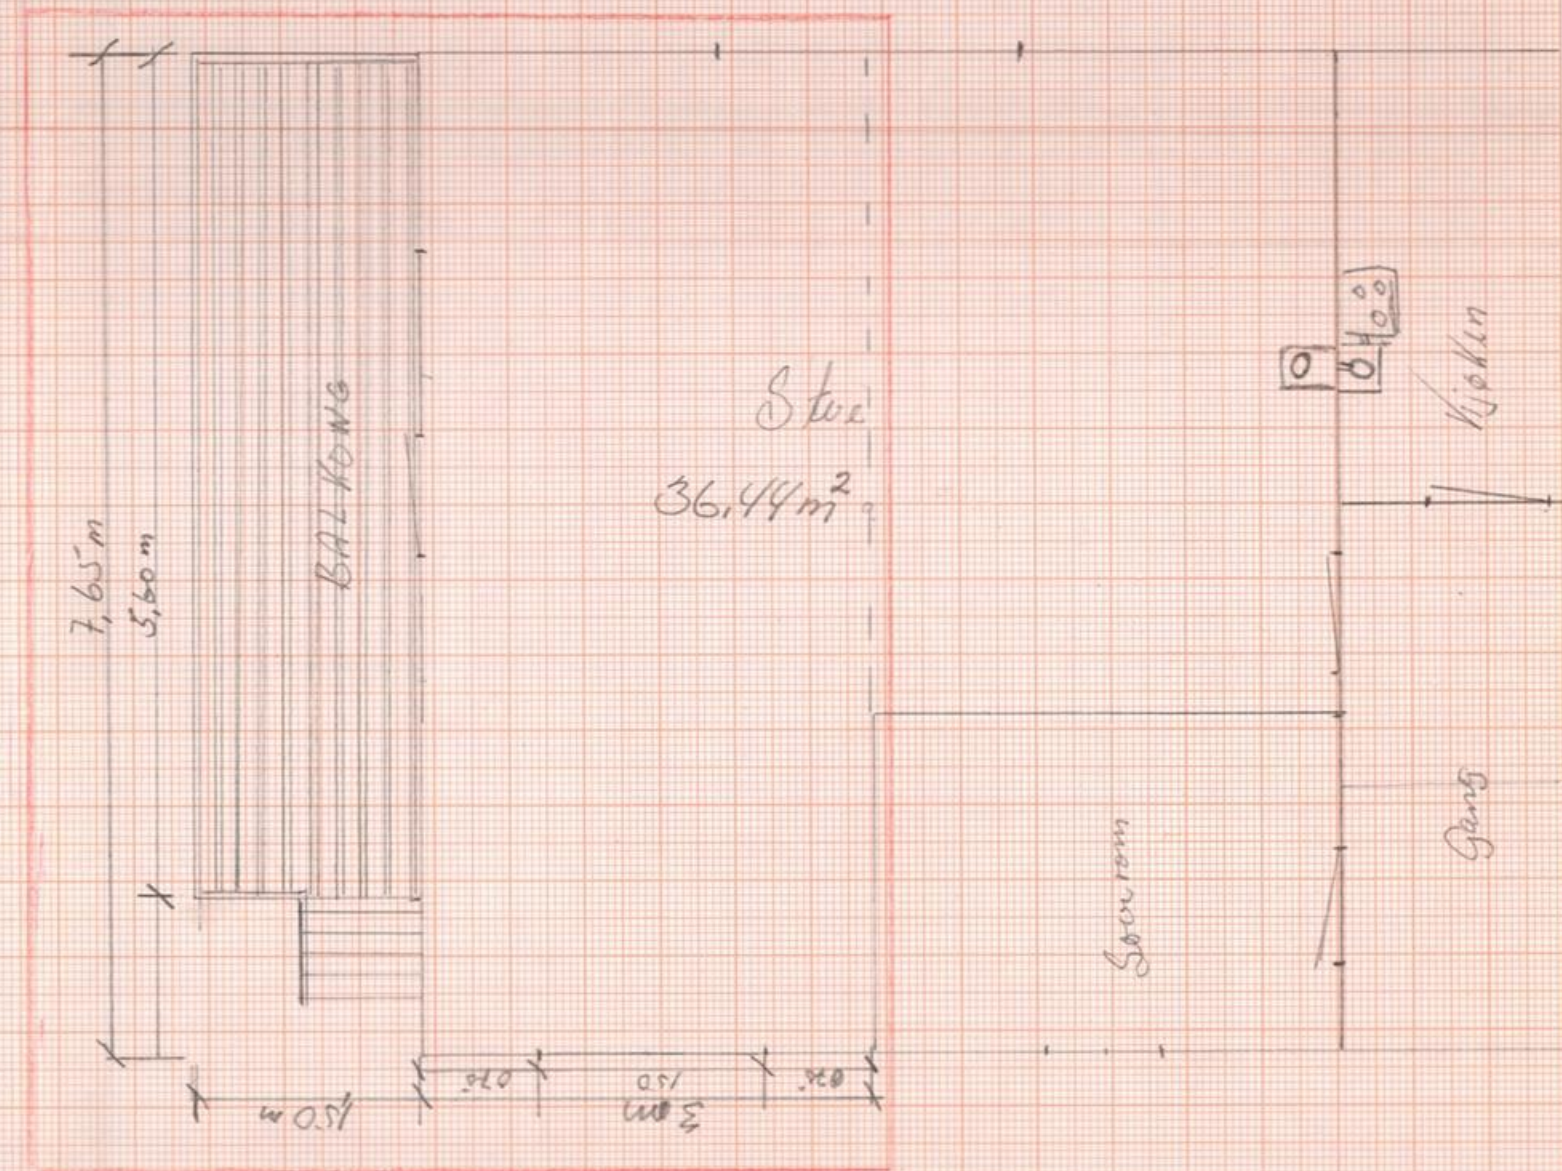


Beh. i Bygn. rådet
den 13/6 1978

for
TINGVOLL BYGNINGSRÅD
TINGVOLL

Mary Solvik.

MÅL 1:50

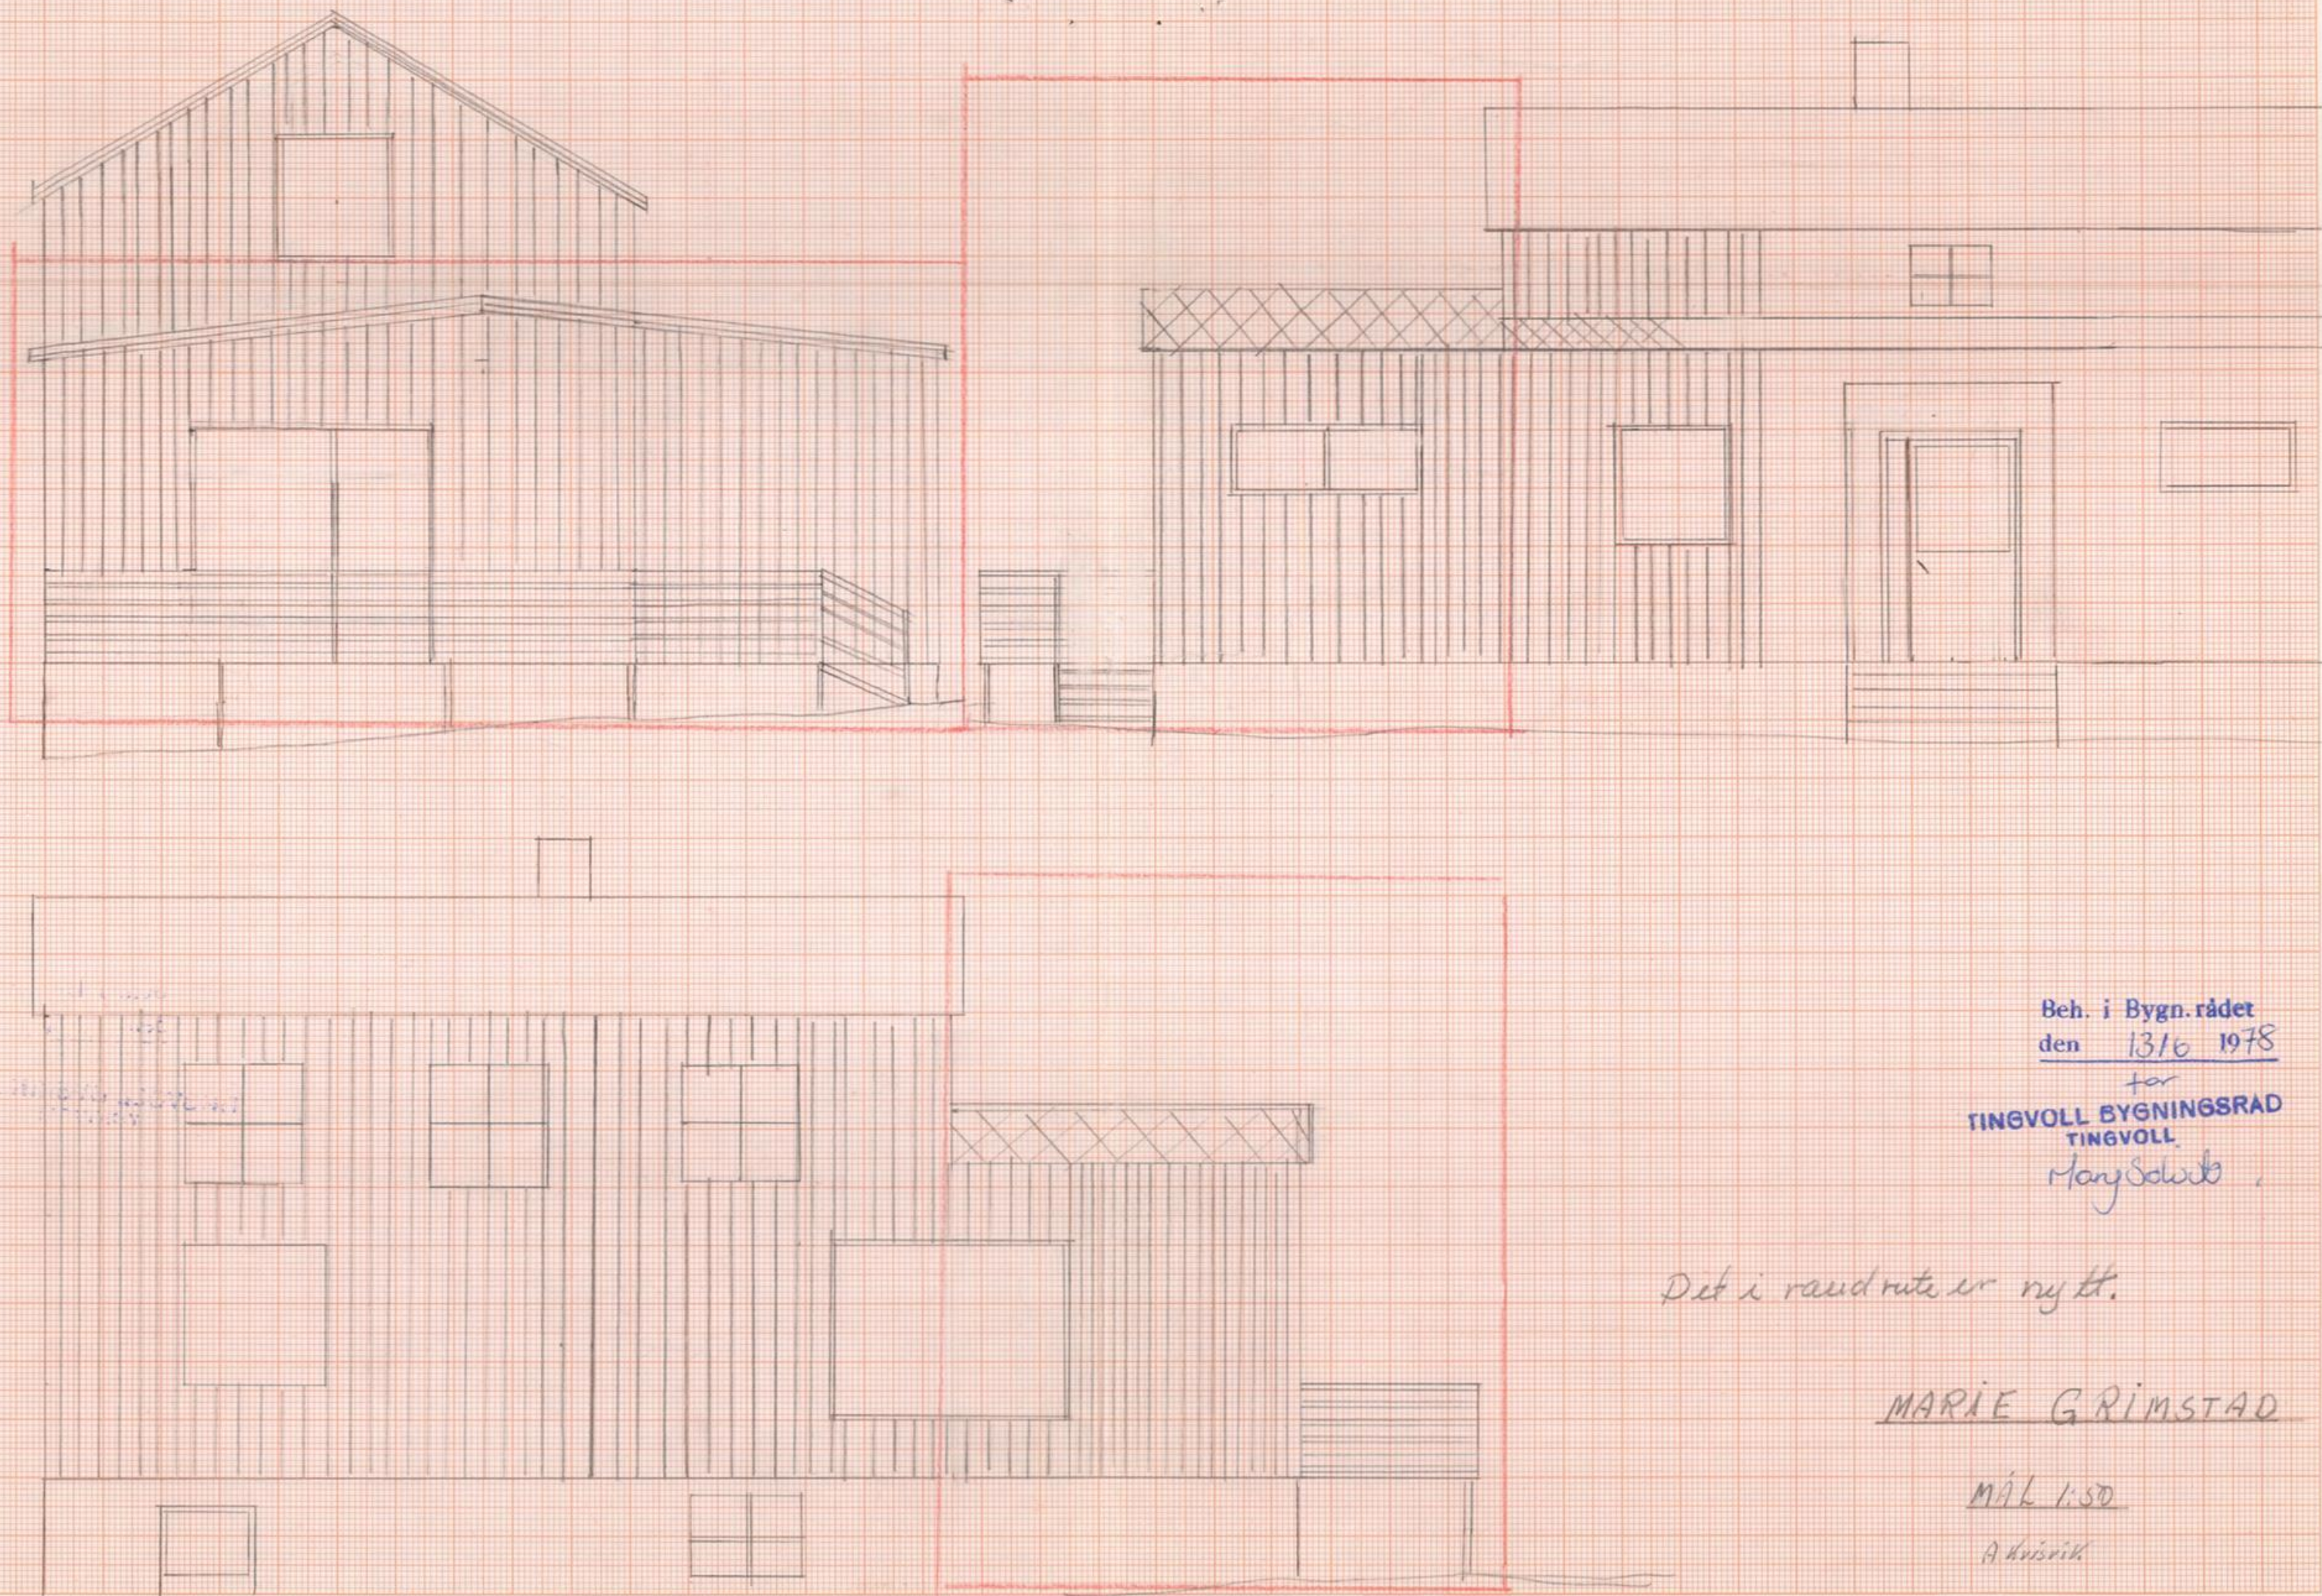

Beh. i Bygn.rådet
den 13/6 1978


for
TINGVOLL BYGNINGSRAD
TINGVOLL
Mary Schulte

Det i raudrute er nytt.

MARIE GRIMSTAD


MÅL 1:50

A. Kvisvik

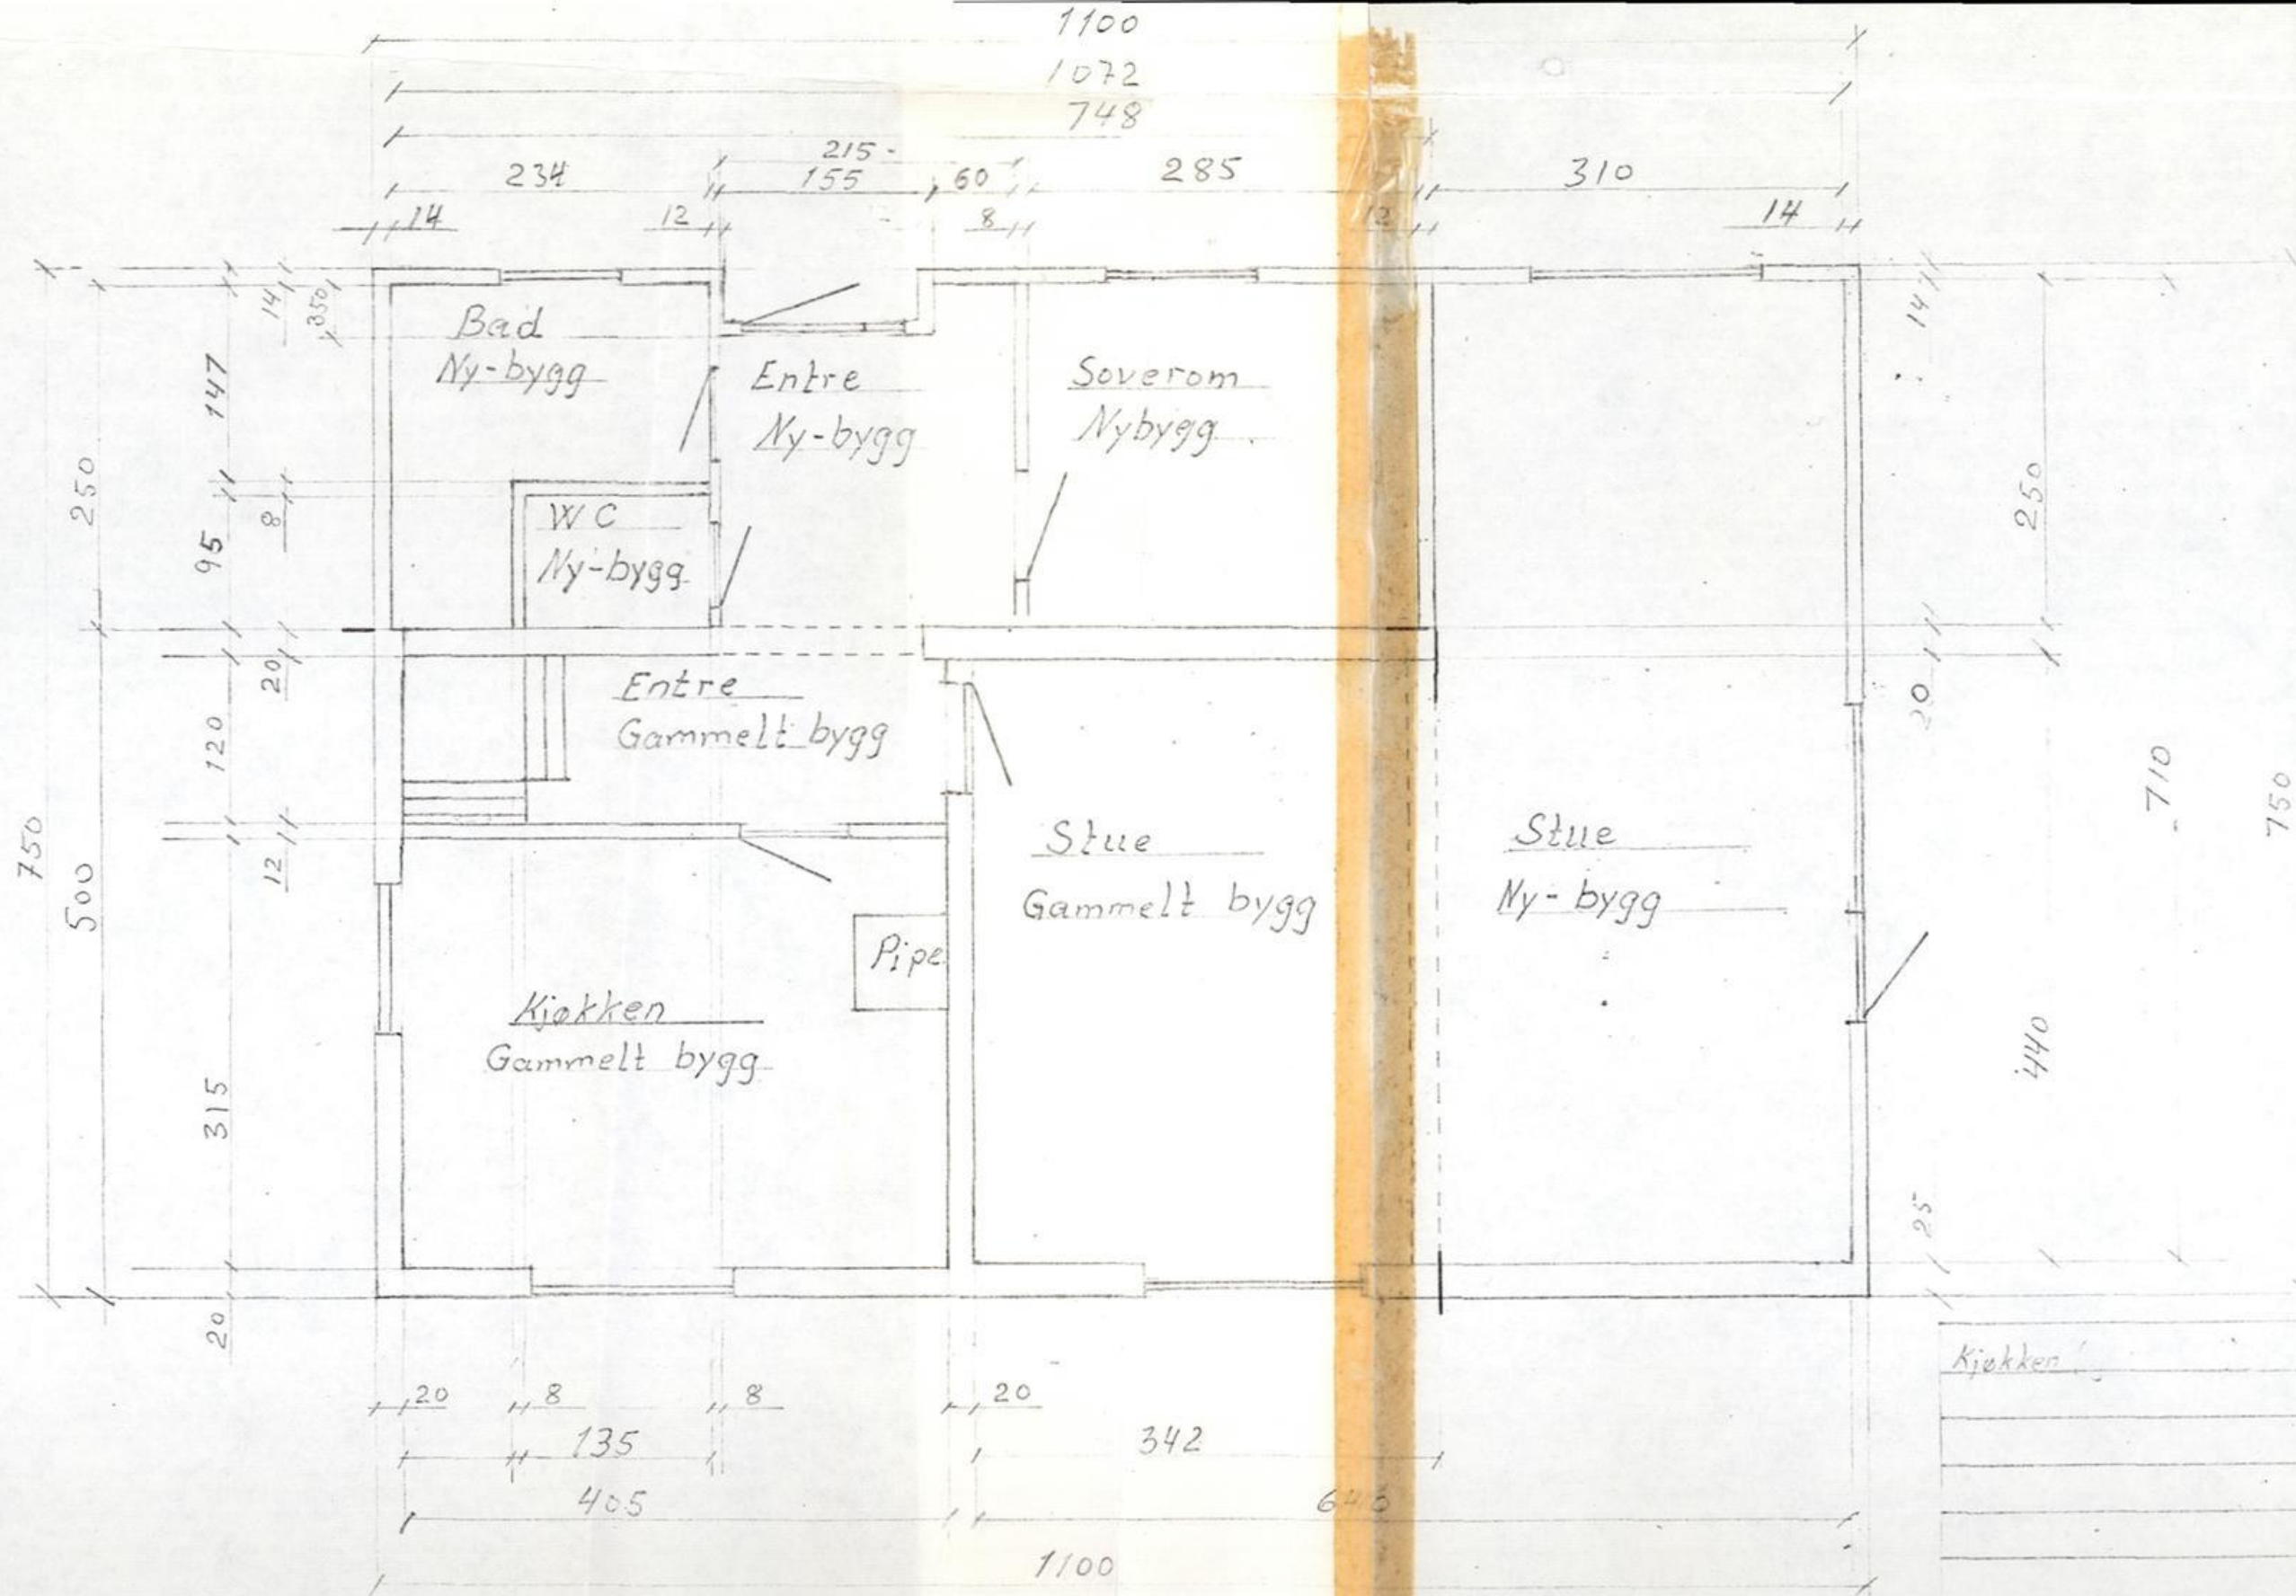



Ant. enh.	Pos. nr.	Navn	type	dim.	Tegn. Stand.	Materiale
Dato			Konst./Tegn.	Tac.	Målestokk	
Kontroll			Stand. Kon.	Godkj.		
Våningshus i Järvika						Erst.
1. etg.						

FERDIGATTEST GITT 20.11.78. S.

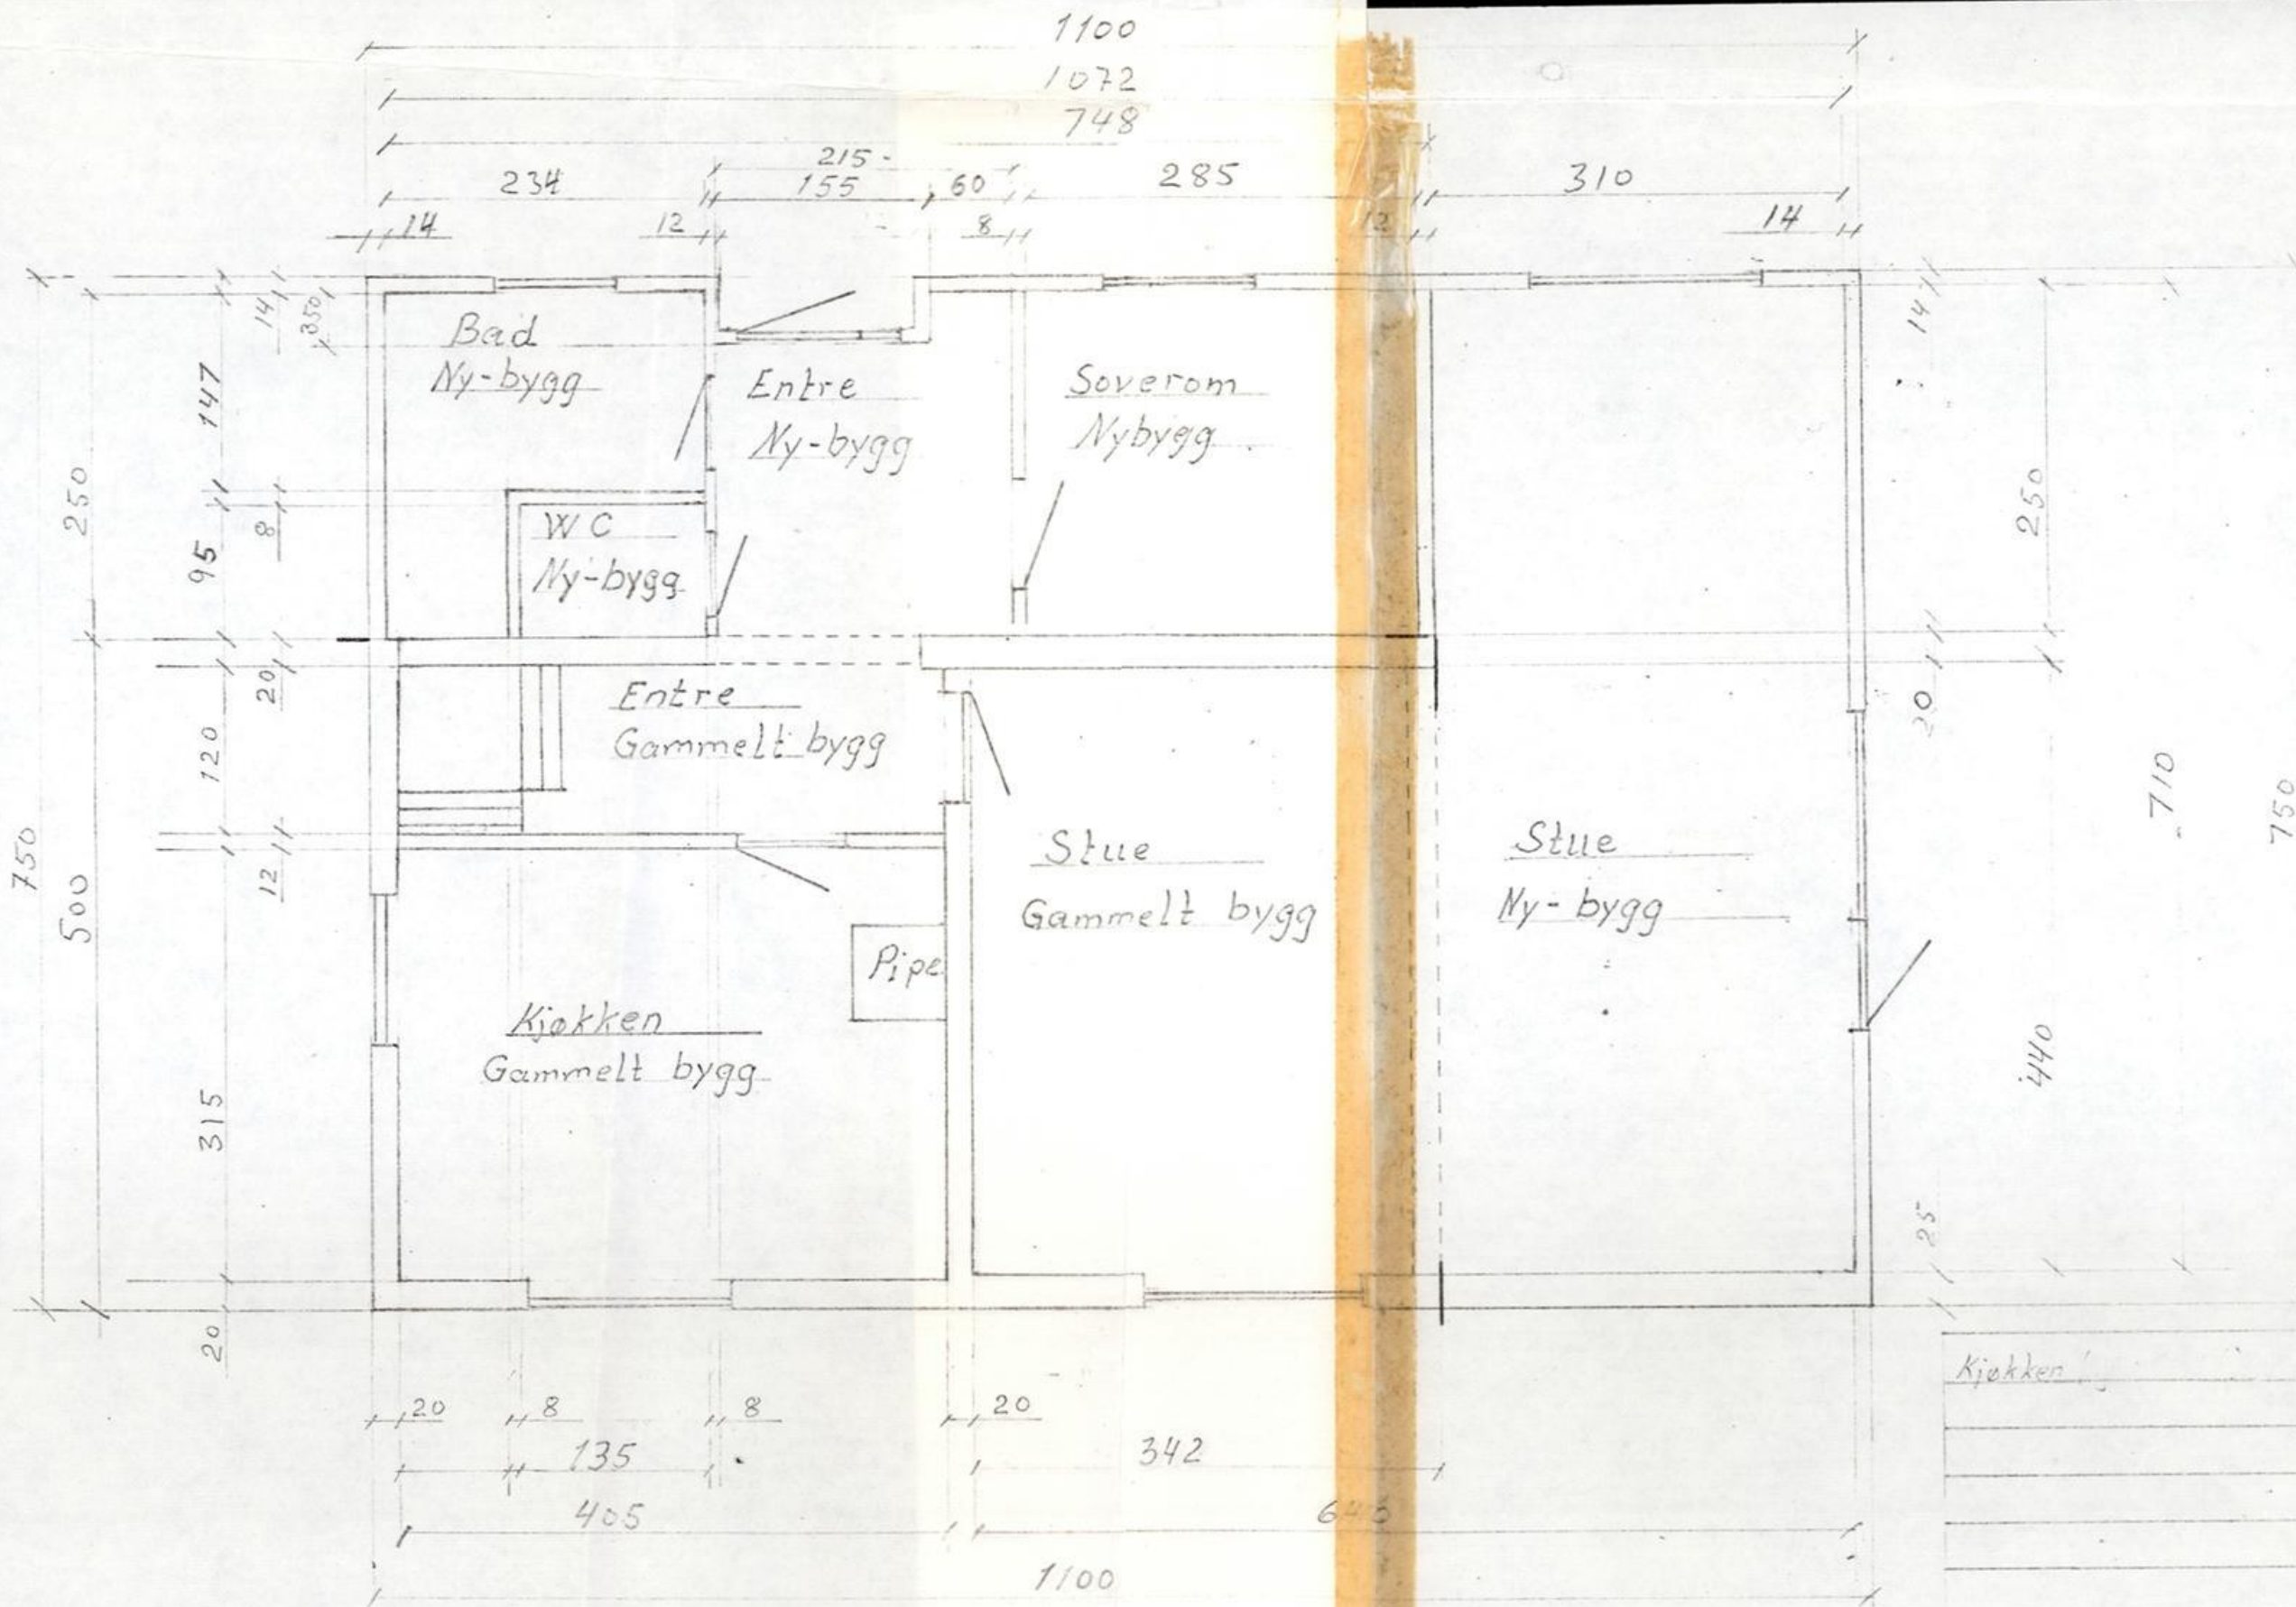

Ant. enh.	Pos. nr.	Navn	type	dim.	Tegn. Stand.	Materiale
Dato		Konst./Tegn.	Tegn.		Målestokk	

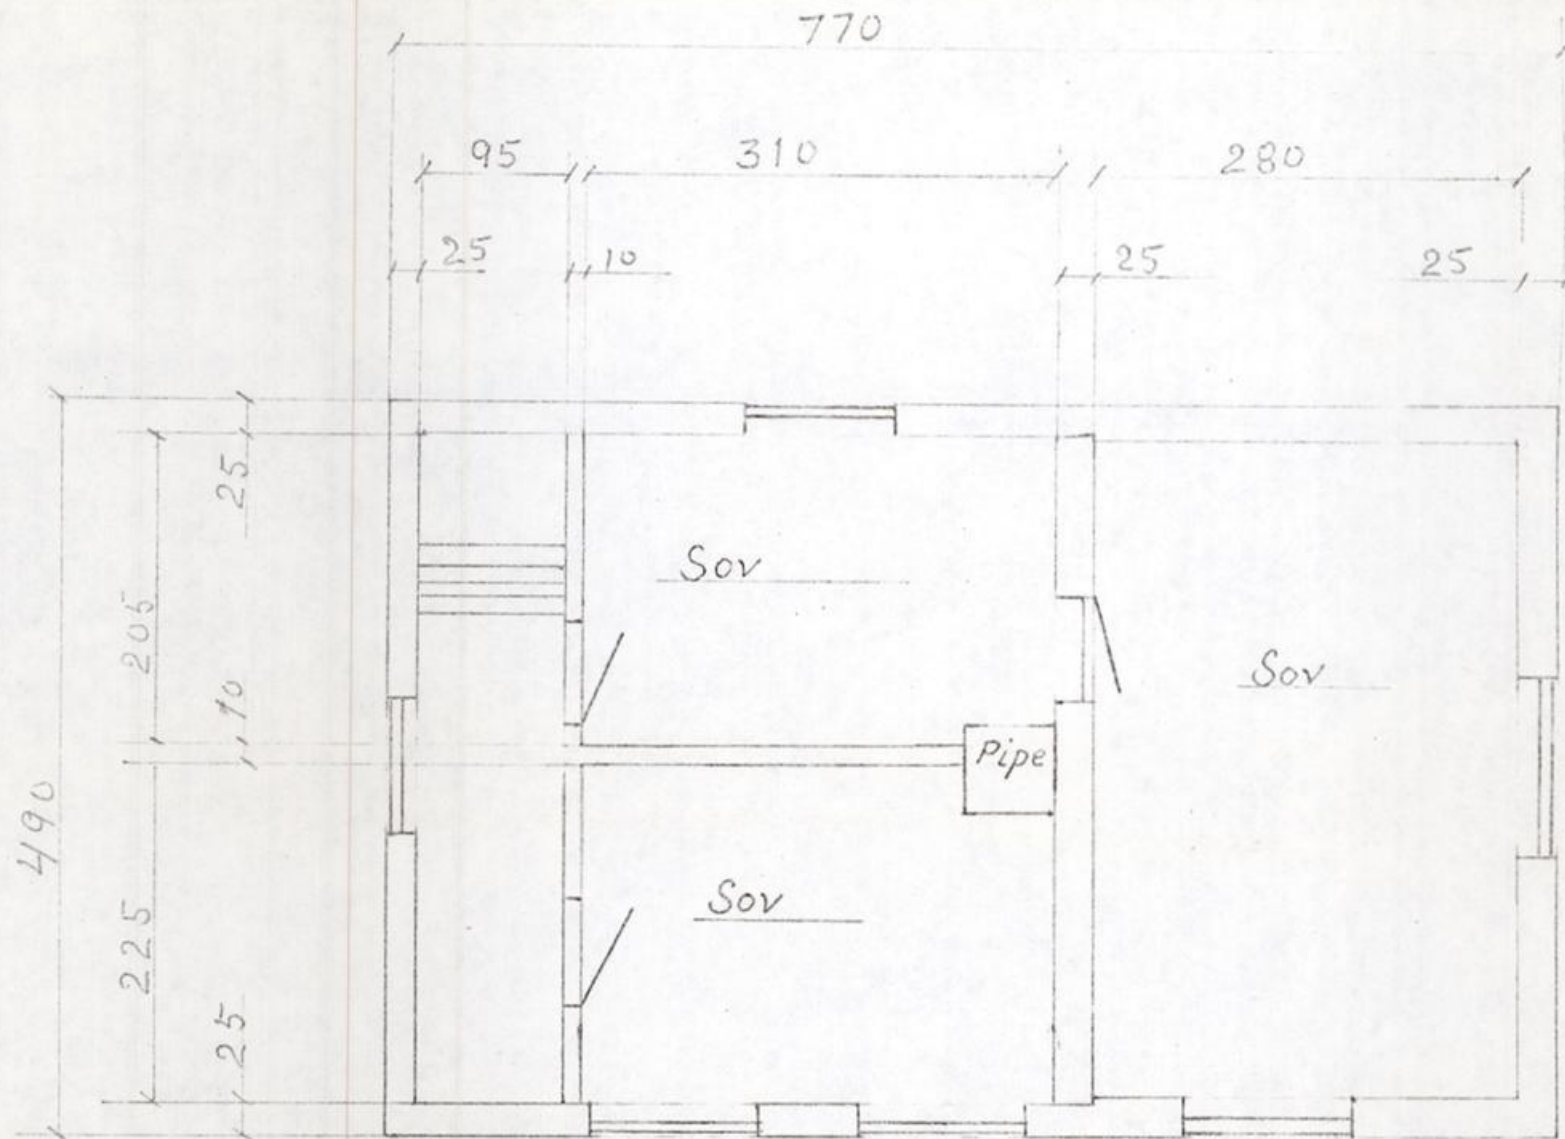

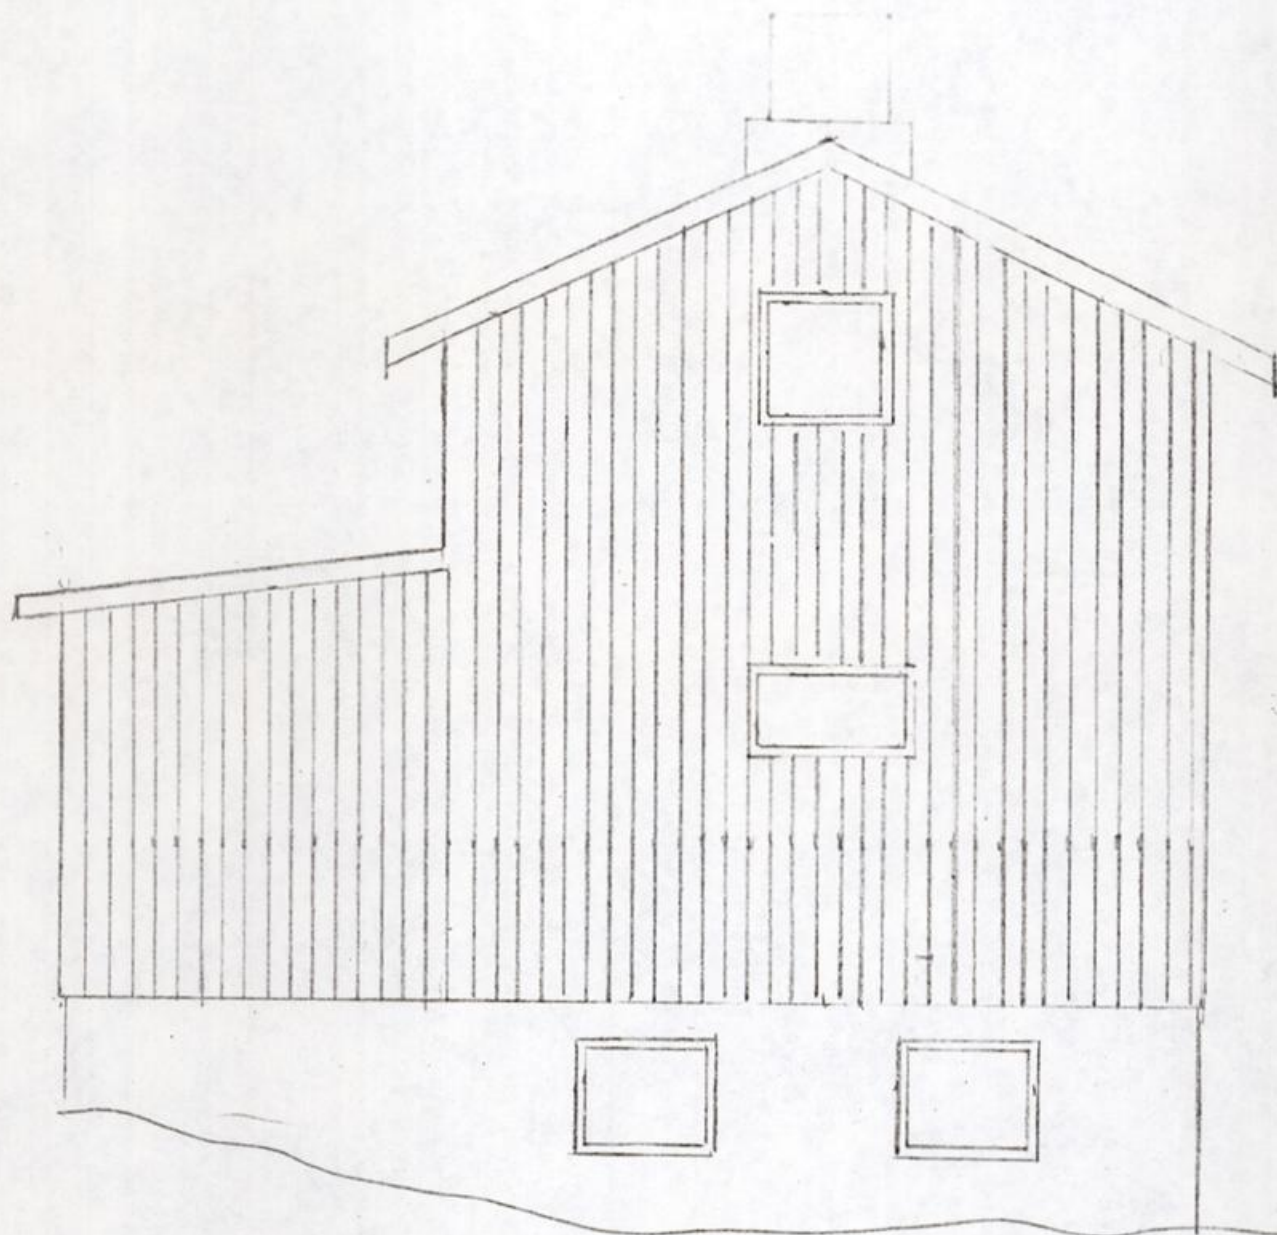

Ant. enh.	Pos. nr.	Navn	type	dim	Tegn. Stand	Maler
--------------	-------------	------	------	-----	----------------	-------

