


PLAN 1C (ØVRE DEL)

Typer vegger

- Eks. teglvegger (kun riving)
- Eks. betong / leca vegger
- Eks. trevegger / utforinger
- Nye vegger / utforinger
- Ny pipe med brannmur av siporex med plate i h.h.t NBI 552.135

Brann- / lydkrav


- 1 Bærende hoveddel og sekundære bærende bygningsdeler / etasjeskiller R60/D-s2,d0 [B60]
- 2 Branncellebegrensende konstruksjoner EI60/D-s2,d0 [B60] 55 dB
- 3 Heissjakt EI60/A2-s1,d0 [A60]

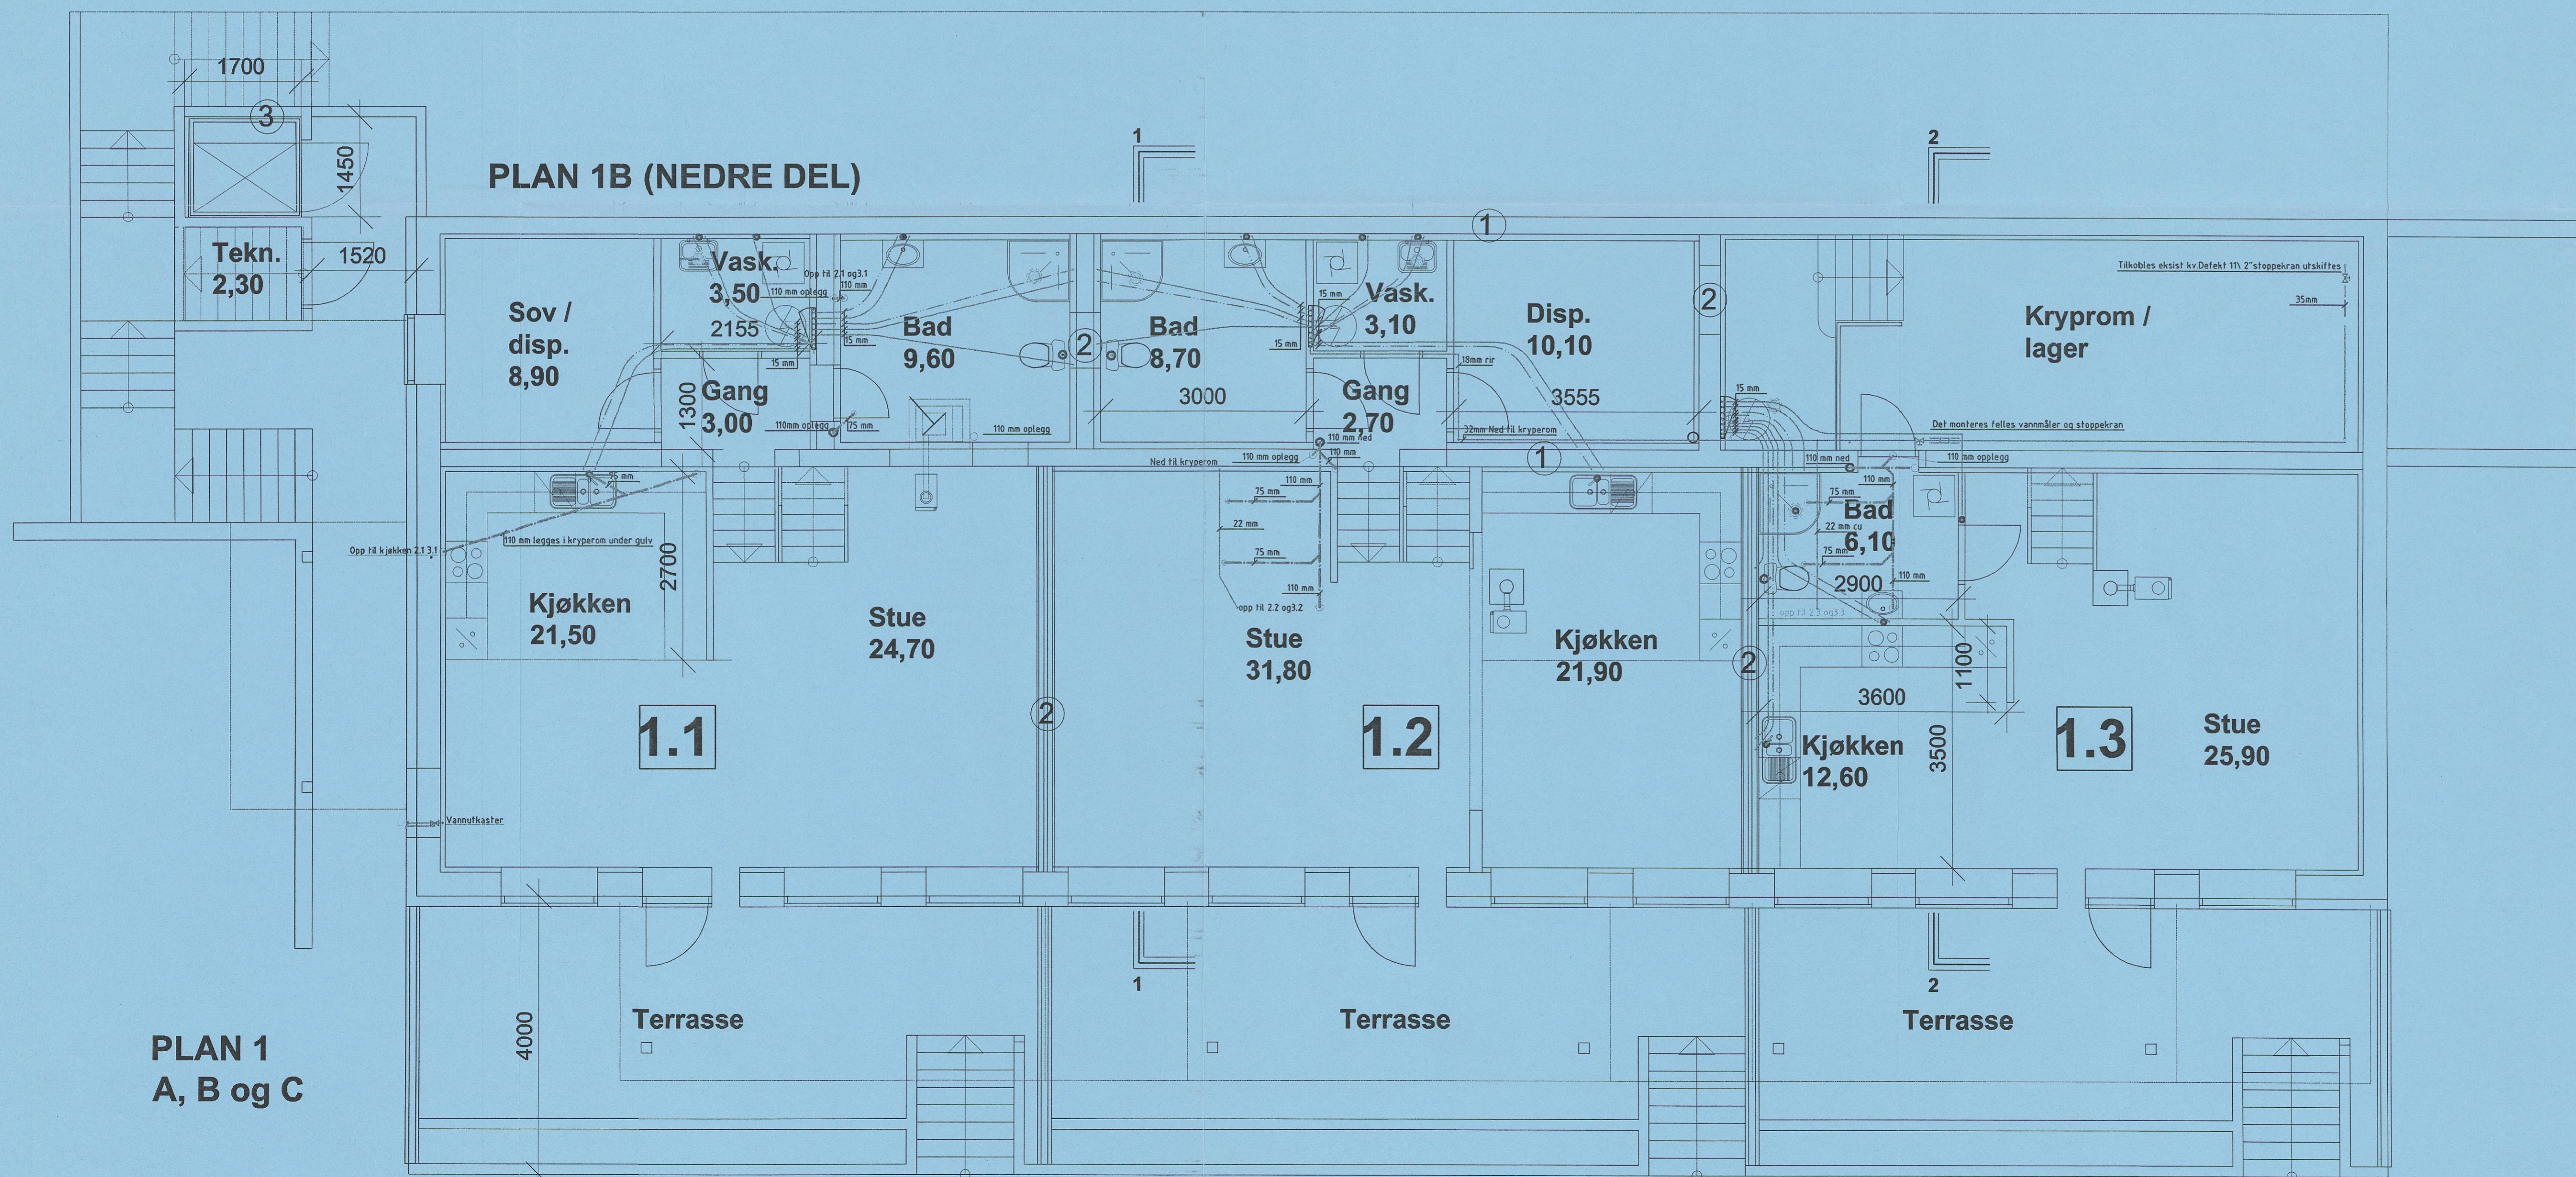

PLAN 1
A, B og C

05.05.07	A	Oppfølging av vannledning og vannkaster blomster	
DATE	REV	REV.GJELDER	
SANITÆRANLEGG.		TEGN.NR.	
Plan 1 Etg		1-S	
Tilstand: Rastartunet		DATE: 03.05.07	
Tilstand: Hveding		MALESTOKK	
TEGNET AV		1:50	
INU		Rørlegger 1	
KONTR.		KA KRISTIANSUND	

PLAN 2

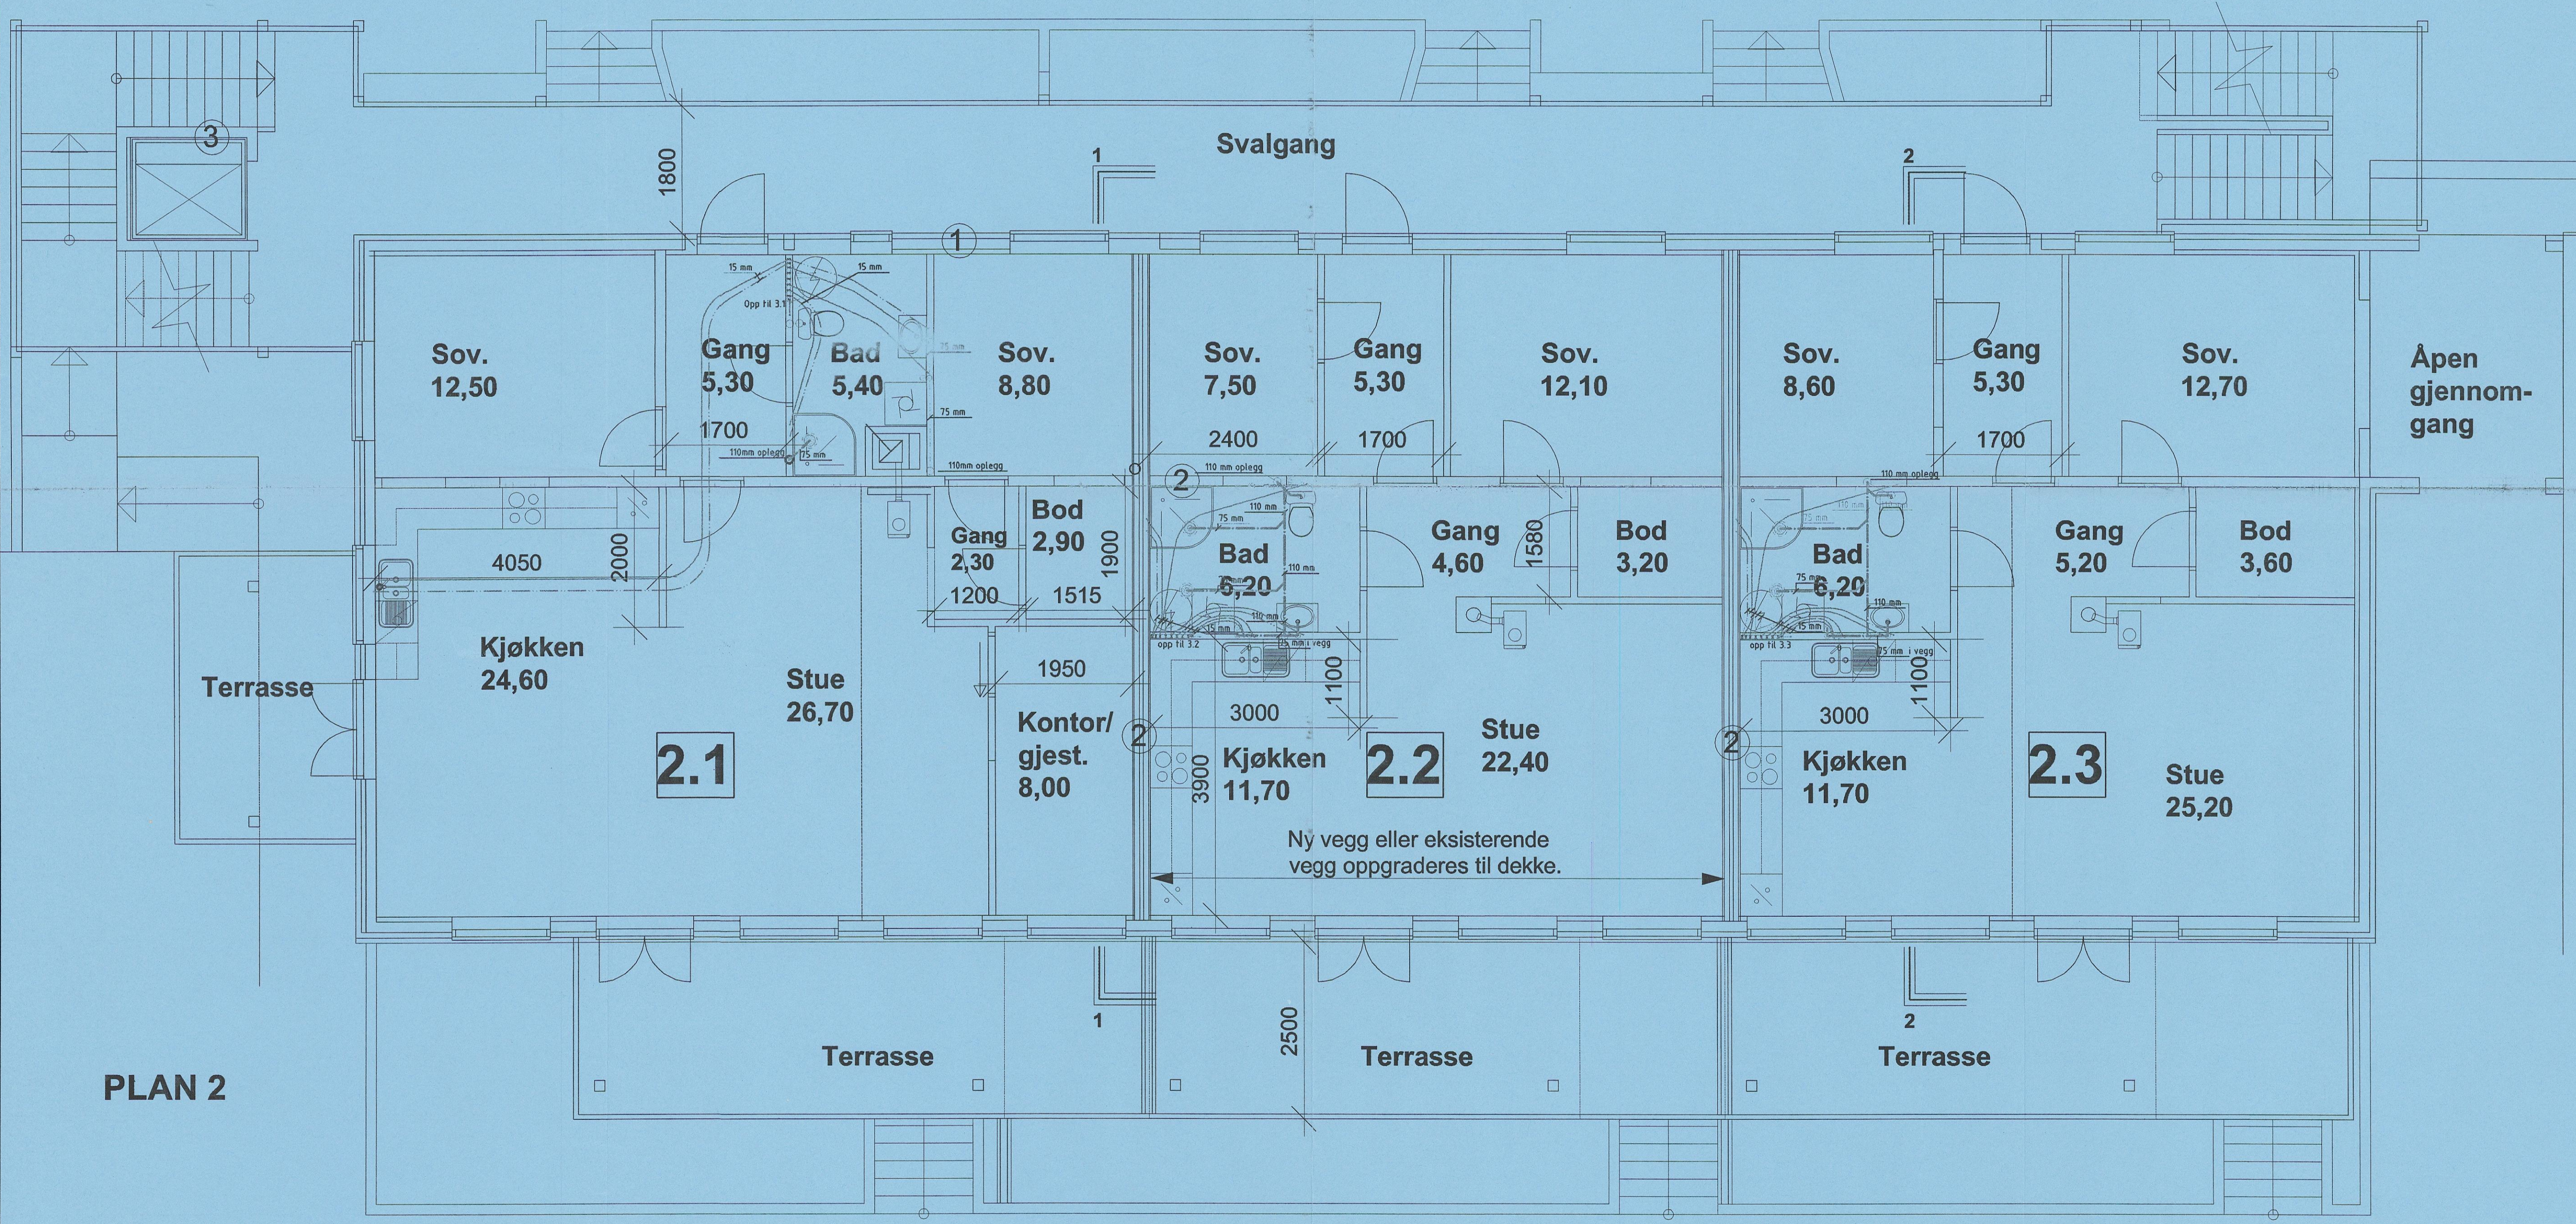

Typen vegger

- Eks. teglvegger (kun riving)
- Eks. betong / leca vegger
- Eks. trevegger / utforinger
- Nye vegger / utforinger
- Ny pipe med brannmur av siporex med plate i h.h.t NBI 552.135

Brann- / lydkrav

- ① Bærende hoveddel og sekundære bærende bygningsdeler / etasjeskiller R60/D-s2,d0 [B60]
- ② Branncellebegrensende konstruksjoner EI60/D-s2,d0 [B60] 55 dB
- ③ Heissjakt EI60/A2-s1,d0 [A60]

DATE	REV. REV.GJELDER	TEGN.NR.
Plan 2 Etg		2-S
Prosjekt:	Rastartunet	DATE: 03.05.07
TEGNET AV	Hveding	MÅLSTOKK 1:50
KONTR.	KA	REV:

Rørlegger 1
KRISTIANSUND



PLAN 3

Typer vegger

- Eks. betong / leca vegger
- Eks. trevegger / utforinger
- Eks. teglvegger (gjelder kun riving)
- Nye vegger / utforinger
- Ny pipe med brannmur av siporex med plate i h.h.t NBi 552.135

Brann- / lydkrav

- 1 Bærende hoveddel og sekundære bærende bygningsdeler / etasjeskiller R60/D-s2,d0 [B60]
- 2 Branncellebegrensende konstruksjoner EI60/D-s2,d0 [B60] 55 dB
- 3 Heissjakt EI60/A2-s1,d0 [A60]

DATE	REV	REV.GJELDER	TEGN.NR.
SANITÆRANLEGG			3-S
Plan 3 Etg			03.05.07
Prosjekt: Pastoratunet			MÅLSTOKK
Tittel: Hveding			1:50
TEGNET AV	INU	Rørlegger 1	REV:
KONTR.	KA	KRISTIANSUND	