



BYGNINGSSTEFEN
KRISTIANSUND N.
J.nr. 721 19 74

GARASJER VED KOKKOLAVEIEN 22 - 36


PLANER, SNITT OG FASADER

M = 1 : 100


Kristiansund N 24-4 - 74
MALM - BELE

FREMLAGT
29 MAI 1974
KR.SUND N. BYGNINGSRÅD

GARASJER MELLOM KOKKOLAVEIEN Nr 28 OG Nr 30

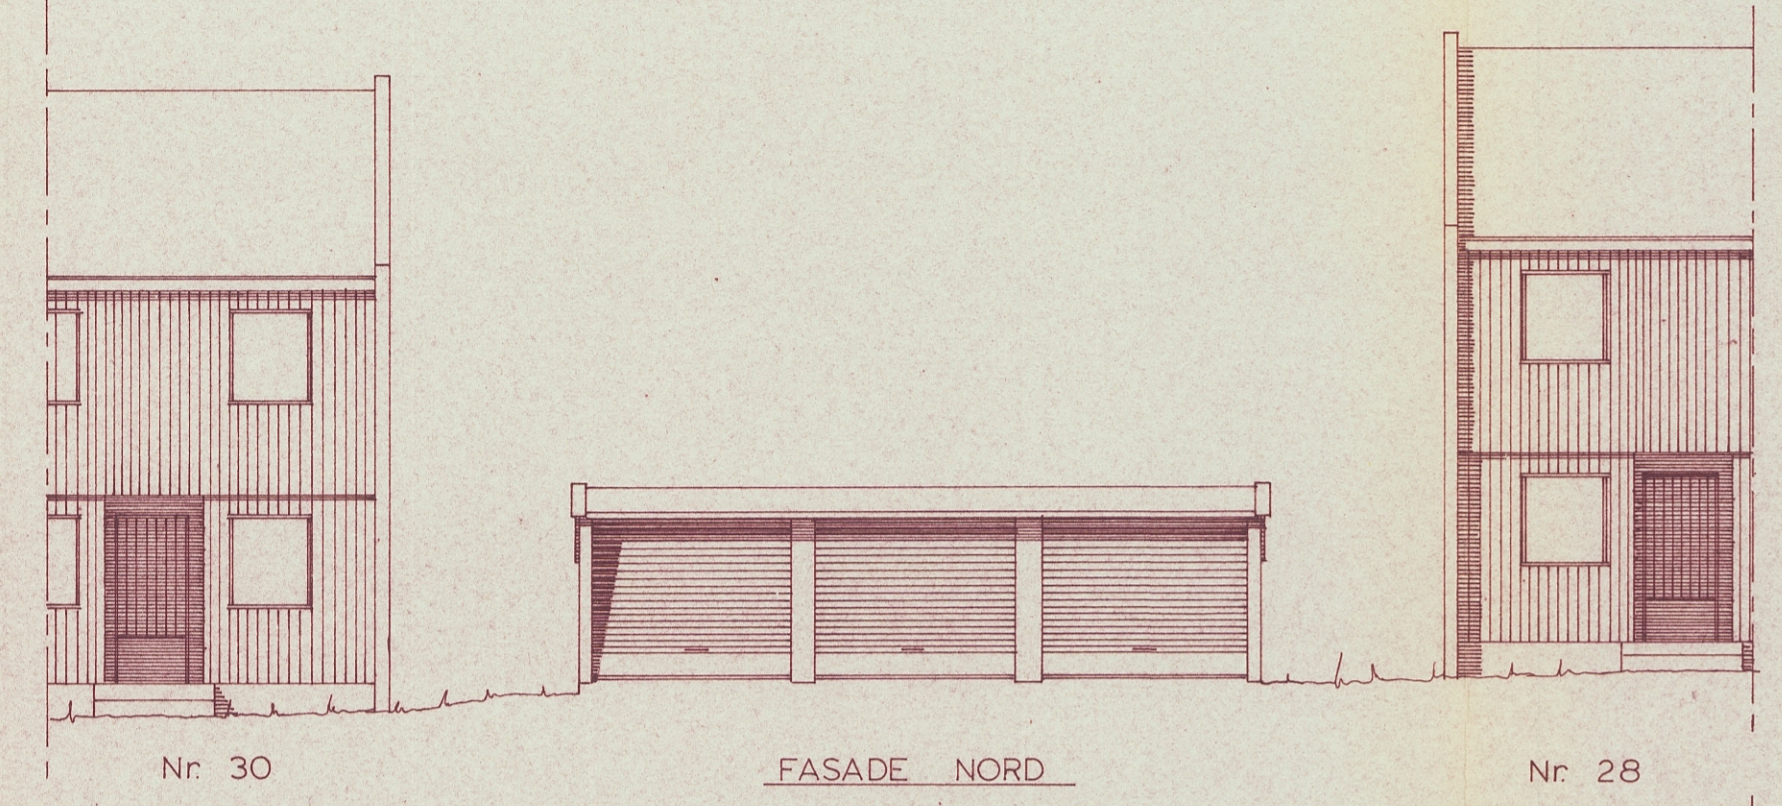

GARASJE VED VESTGAVL AV
KOKKOLAVEIEN Nr 22

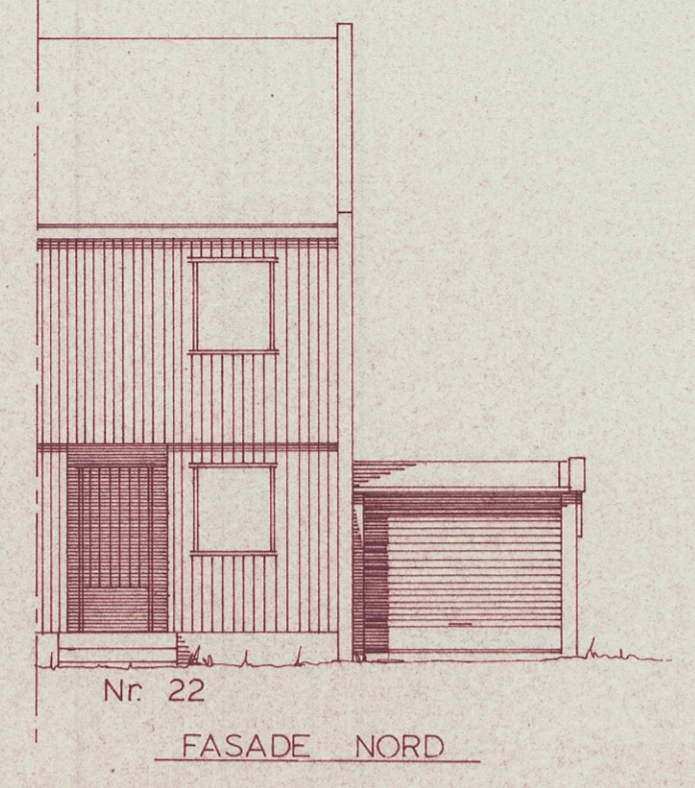

GARASJER VED ÖSTGAVL AV KOKKOLAVEIEN Nr 36

