

PRELAGT
2. DES. 1981
ERSUND N. BYGNINGSRÅD


BYGNINGSRÅDET
KRISTIANSUND N.
Lp. 1750/8

REV.	ANT.	REV. GJELDER	SIGN.	DATO
PROSJEKT	Tilbygg Bentsson. 29	MÅL	1:50	
BYGGHERRE	Jon T. Tammervåg	TEGN.		
BYGGEPLASS	Bentsson. 29	DATO	8.10.81	
TEGN. AV	Plan 2. etg.	NR.		

BYGGE OG ENTREPRENØRFIRMA

E.OHR AS
PRODUKSJON AV TAKSTOLER

POSTADR. 6520 RENSVIK
TELEFON (073) 1541
TIL TAKSTOLFABRIKKEN (073) 15370
BANKGÅRD 3930 03 02584

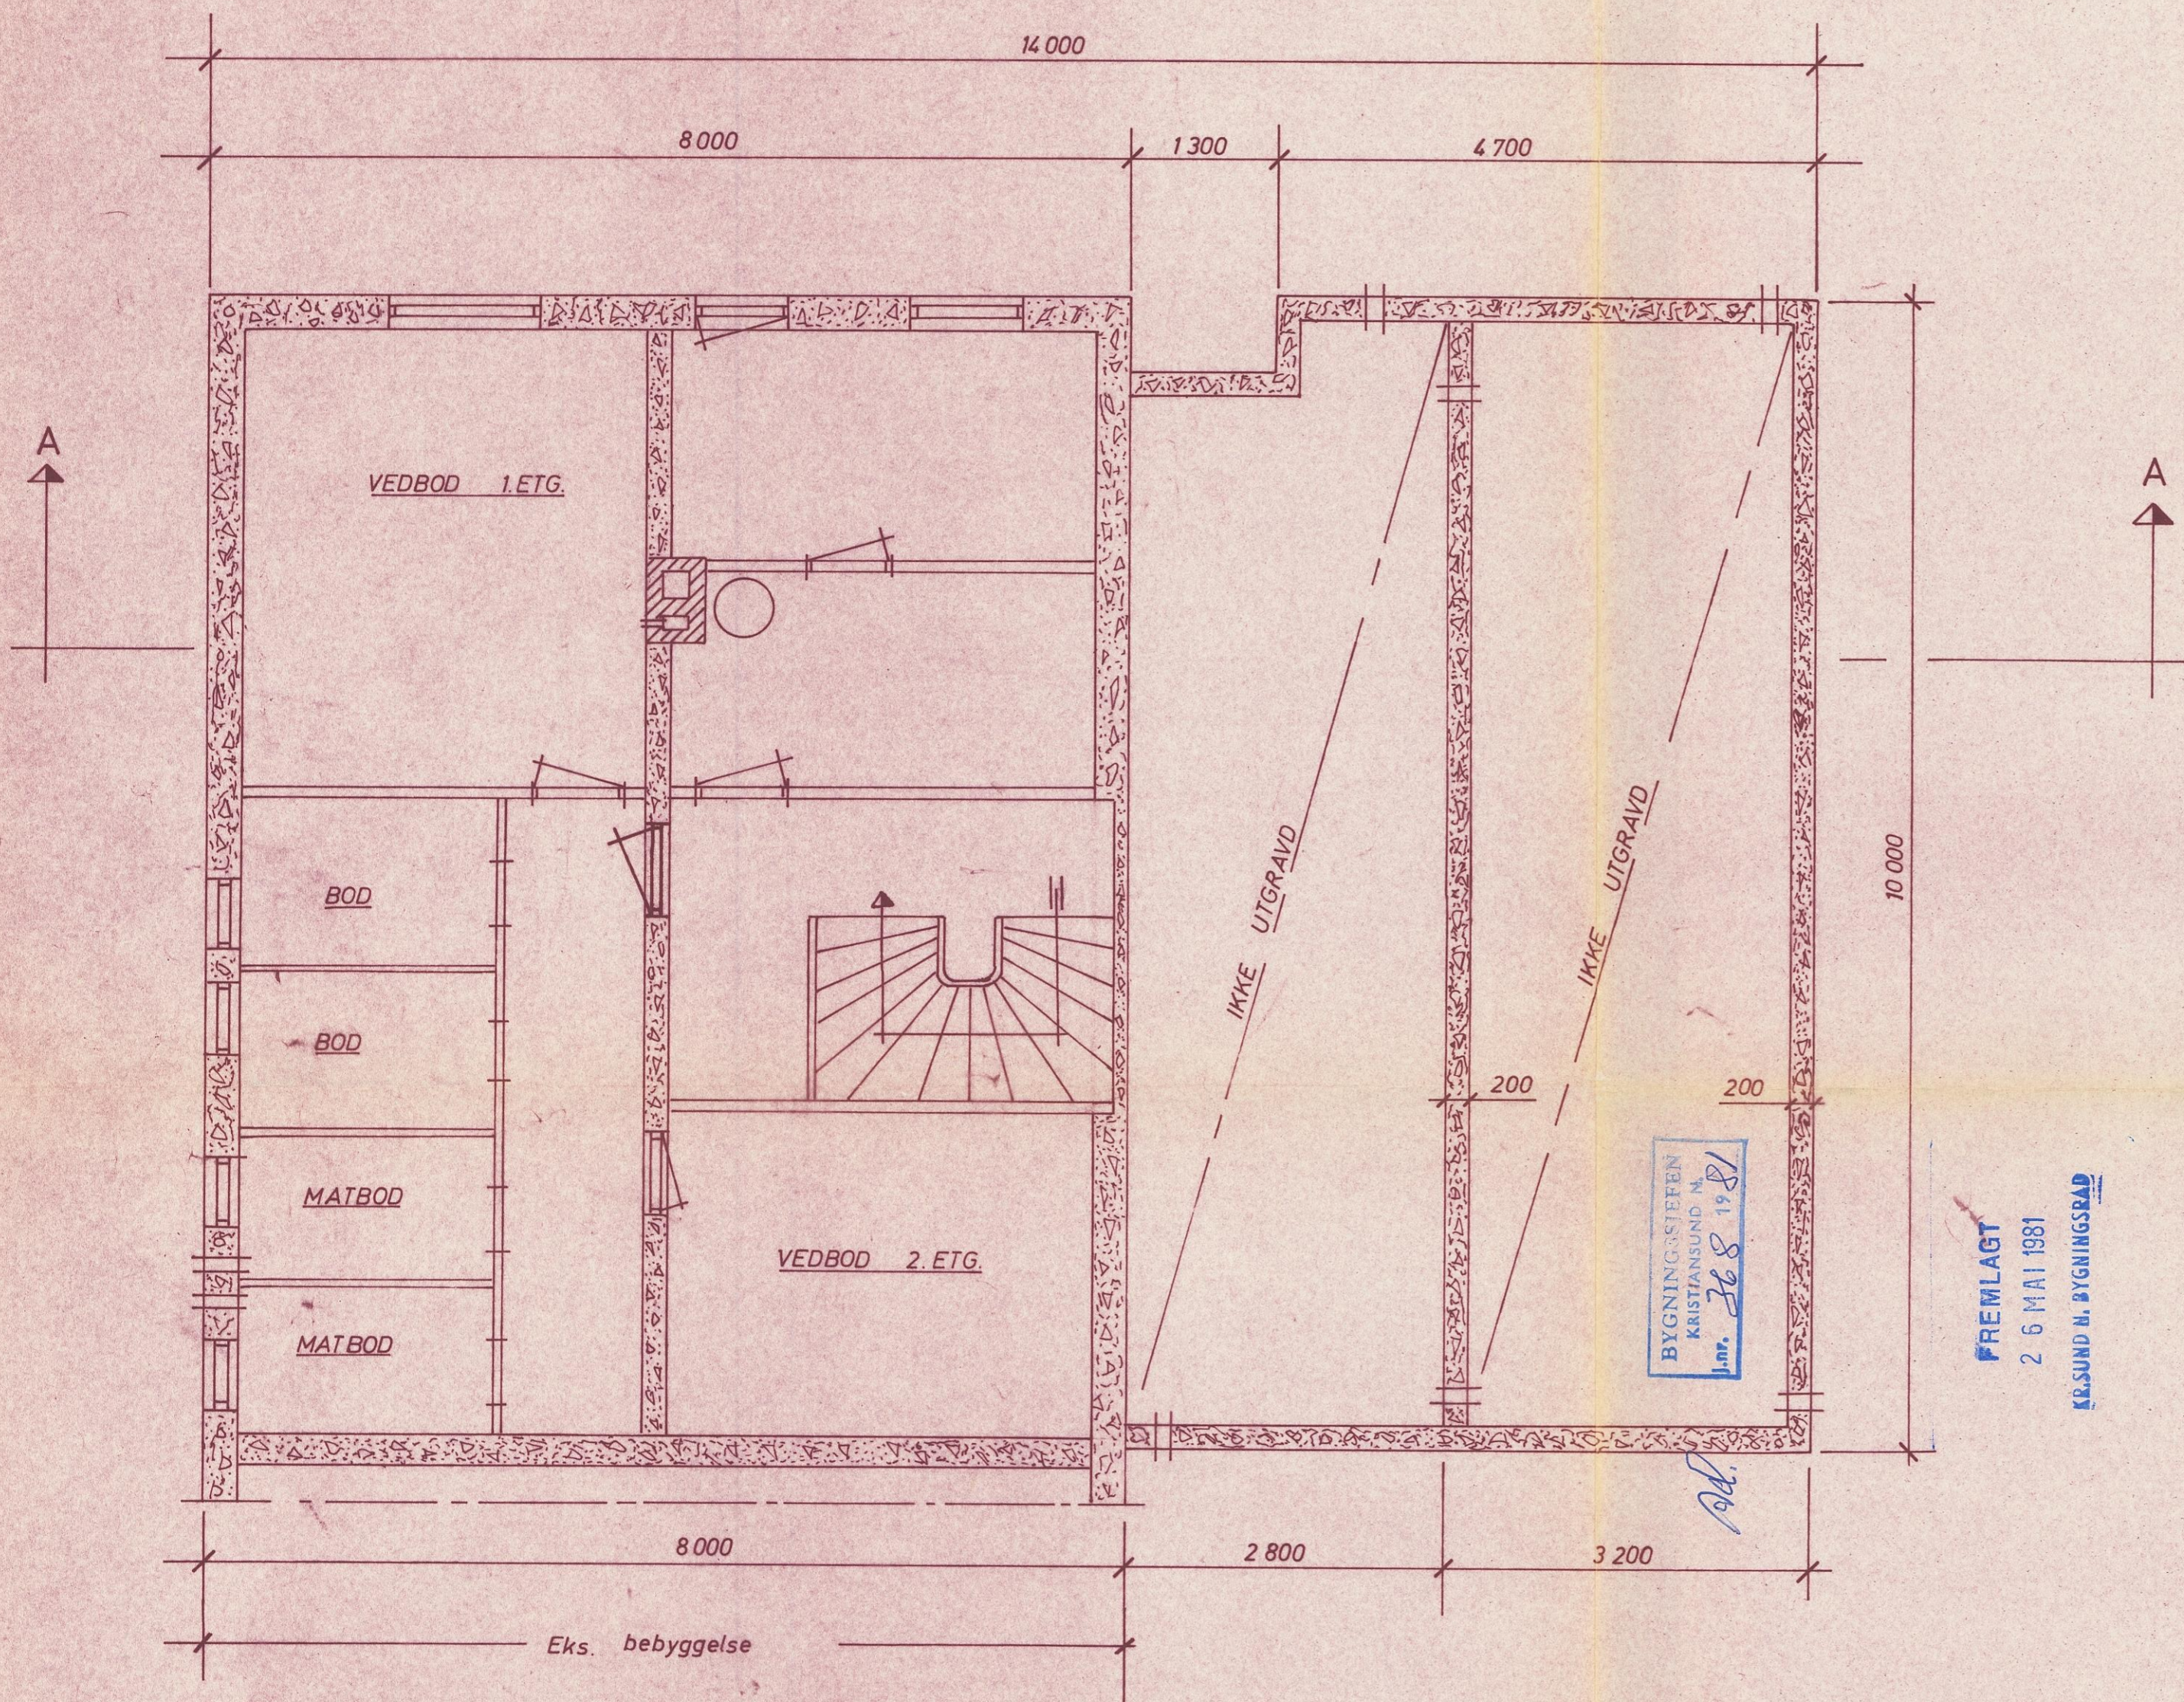

BYGNINGSSTYRESEN
KRISTIANSTUND N.
Jan. 26.8 1981

PREMLAGT
26 MAI 1981
KRSUND H. BYGNINGSRÅD


PREMLAGT
8 JUL 1981
KRSUND H. BYGNINGSRÅD

REV.	ANT.	REV. GJELDER	SIGN.	DATO
PROSJEKT	Tilbygg	Bentnesvn. 29	MÅL	1:50
BYGGHERRE	Jan T. Tømmervåg		TEGN.	E.Ohr
BYGGEPLASS	Bentnesvn. 29		DATO	7.04.78
TEGN. AV	Plan	Kjeller	NR.	E-03

BYGGE OG ENTREPRENØRFIRMA

E.OHR AS
PRODUKSJON AV TAKSTOLER

POSTADR 6520 RENSVIK
TELEFON (073) 15141
TLF. TAKSTOLFABRIKKEN (073) 15370
BANKGIRO 3950 03 02584

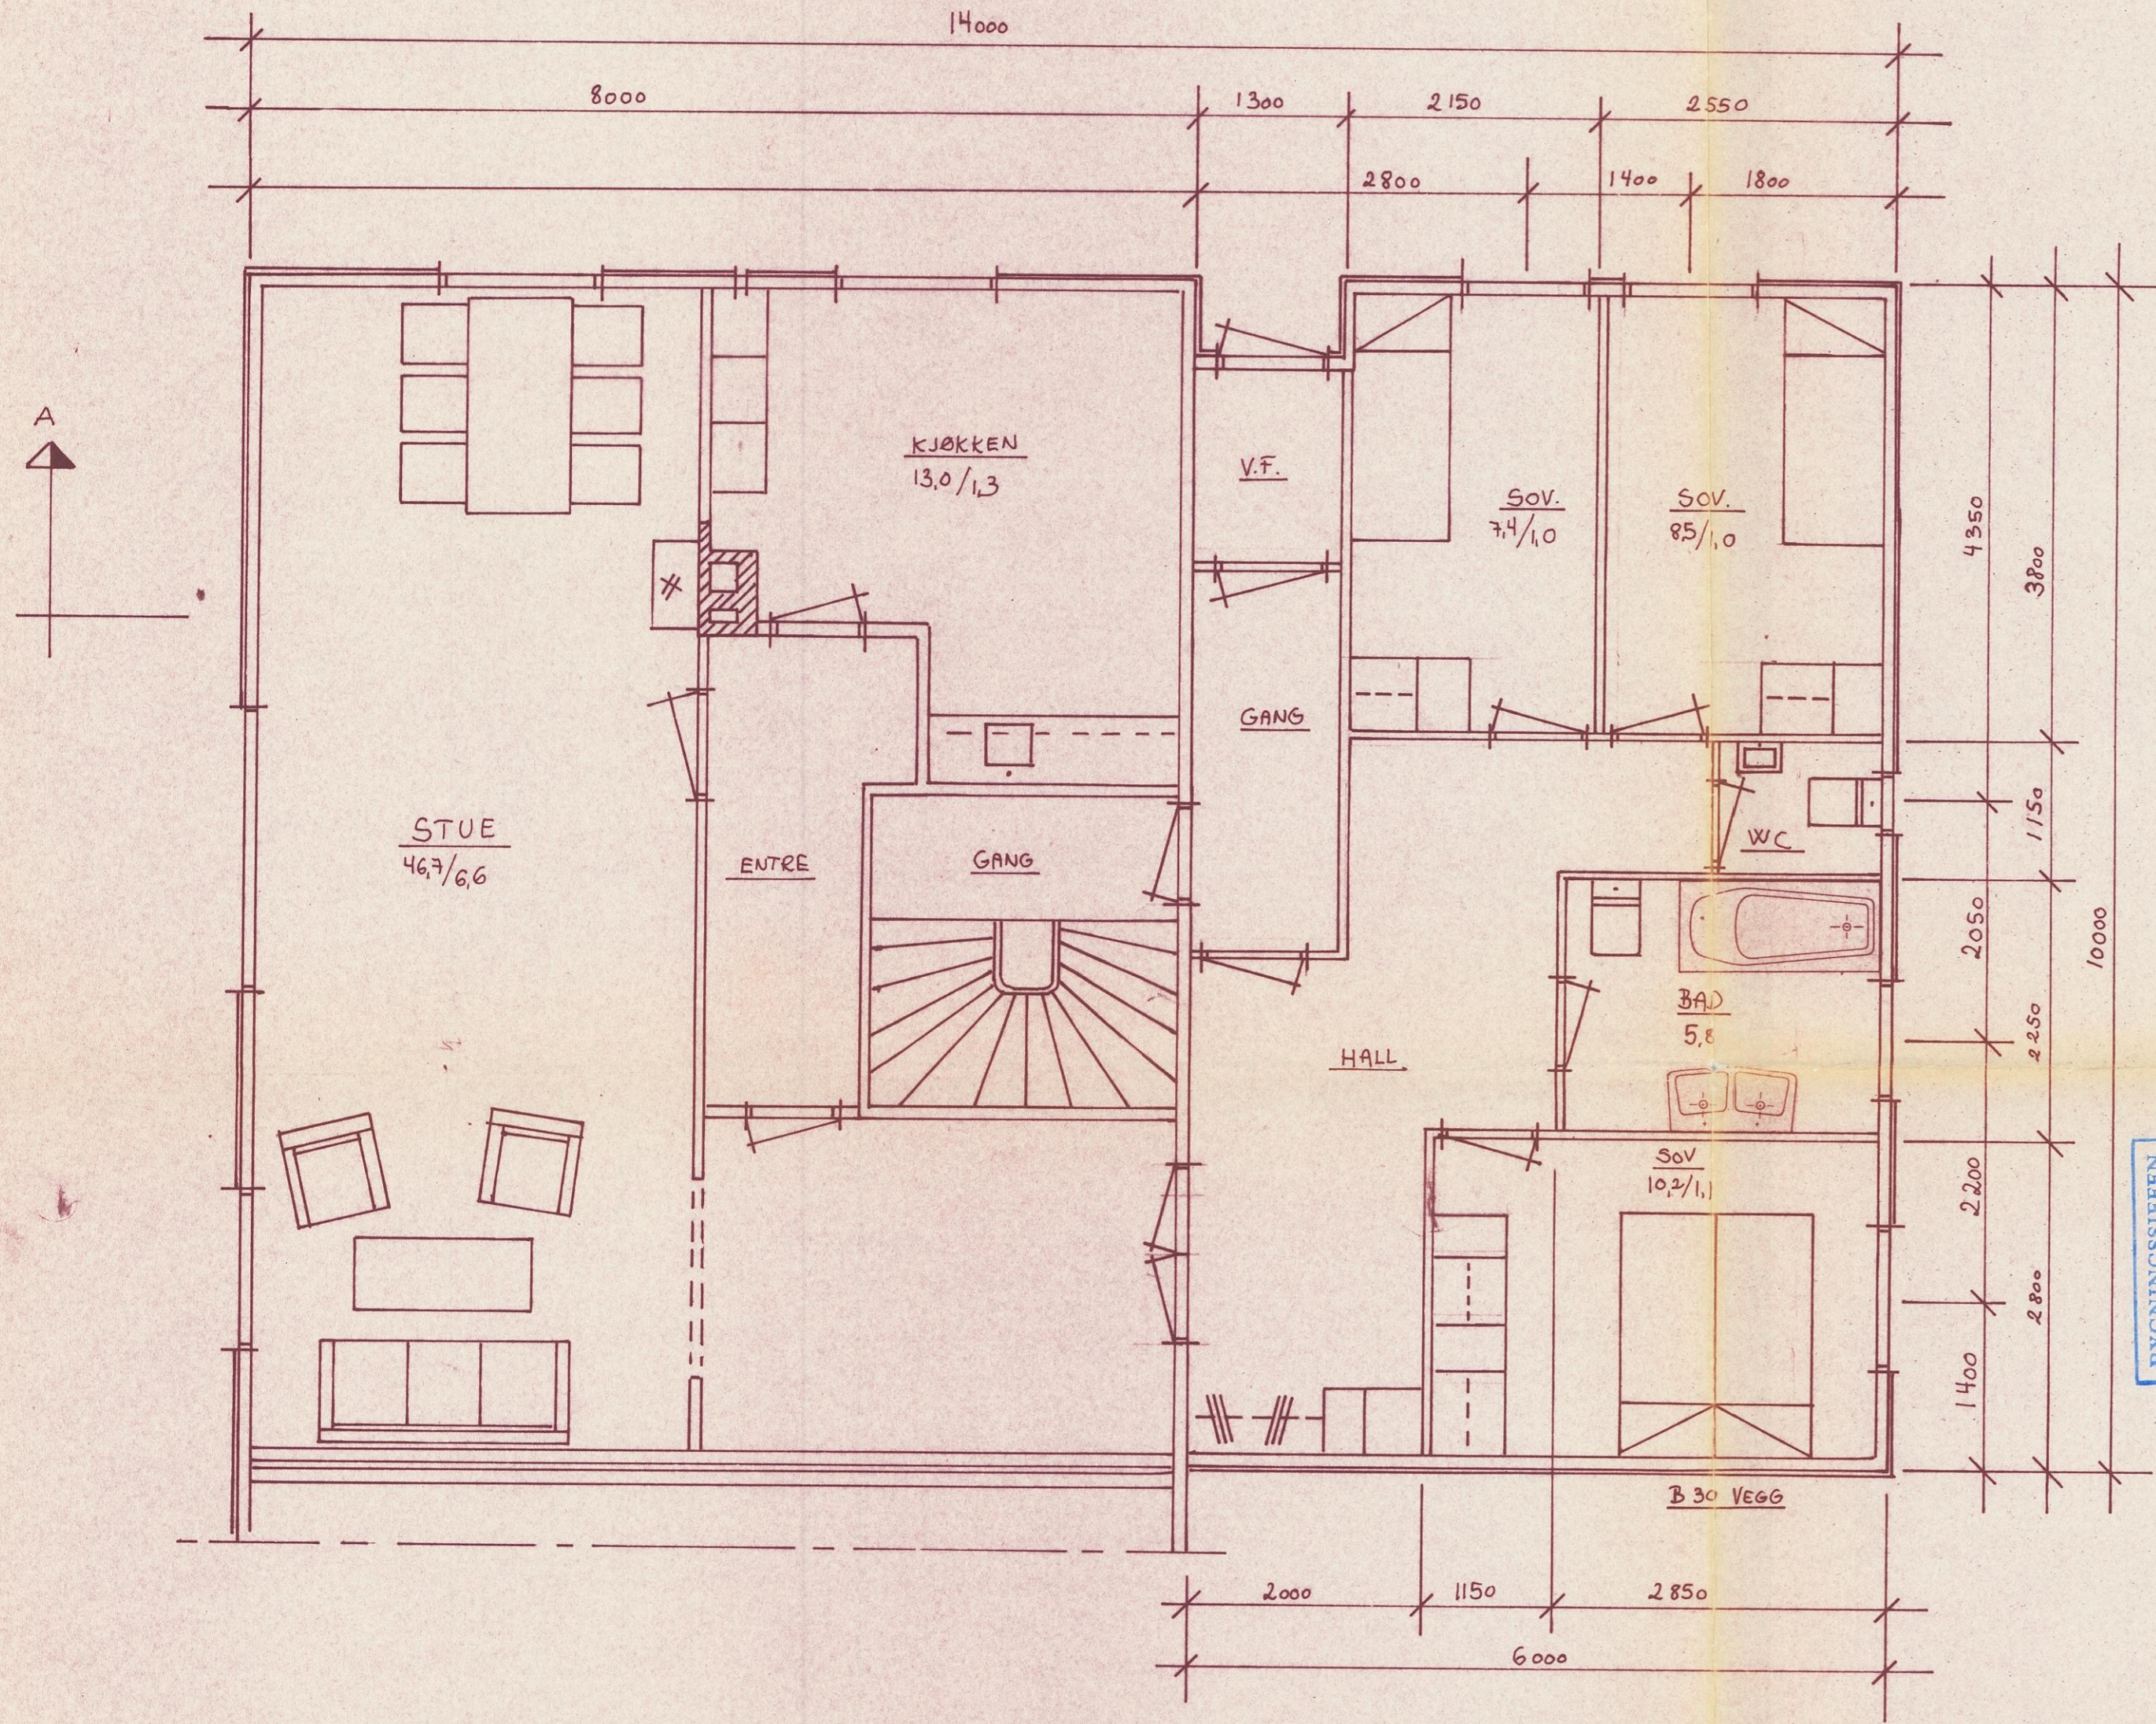

BYGNINGSJEFFEN
KRISTIANSTUND N.
Juni. 26.8.1981

PREMLAGT
26 MAI 1981

KRISTIANSTUND N. BYGNINGSRÅD

PREMLAGT
8 JULI 1981

KRISTIANSTUND N. BYGNINGSRÅD

REV.	ANT.	REV. GJELDER	SIGN.	DATO
PROSJEKT	Tilbygg Bentnesvn. 29	MÅL	1:50	
BYGGHERRE	JAN T. Tønnevåg	TEGN.	<i>[Signature]</i>	
BYGGEPLASS	Bentnesvn. 29	DATO	10.05.81	
TEGN. AV	Plan 1. Etg.	NR.		

BYGGE OG ENTREPRENØRFIRMA
E. OHR AS
PRODUKSJON AV TAKSTOLER

POSTADR.: 8520 RENSVIK
TELEFON: (073) 1541
T.L.F. TAKSTOLFABRIKKEN (073) 15370
BANKGIRO: 3830 03 02584