

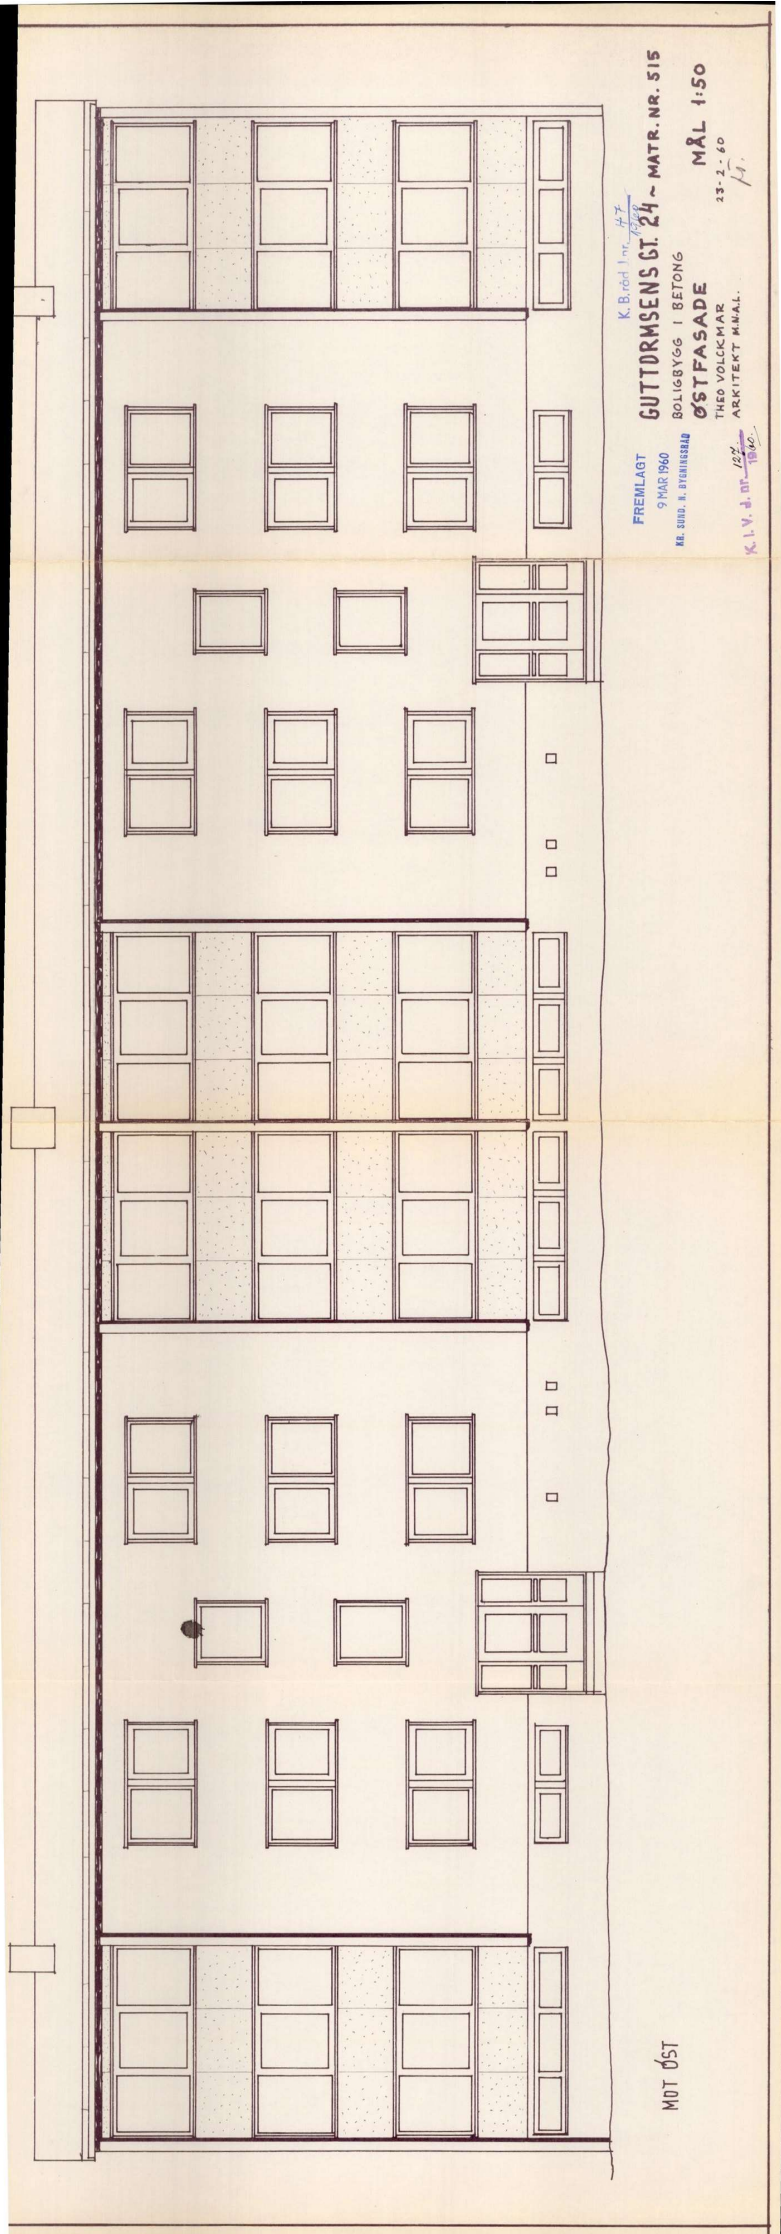
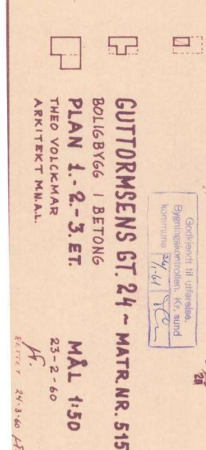
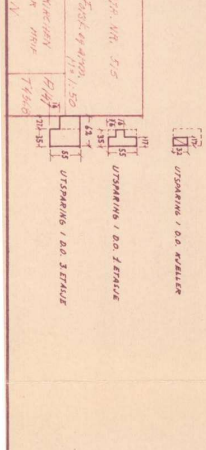
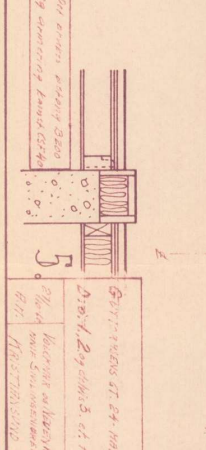
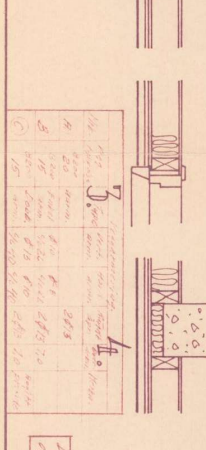


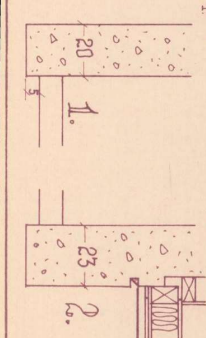

GUTTORMSENS GT. 24 - MATR. NR. 515
ØSTFASADE
MÅL 1:50
23. 2. 60
THEO VOLCKMAR
ARKITEKT M.NAL.

FREMLAGT
9 MAR 1960
RE. SED. N. BYENINGSBÅD
K. I. V. d. N. 127-1340


MOT ØST

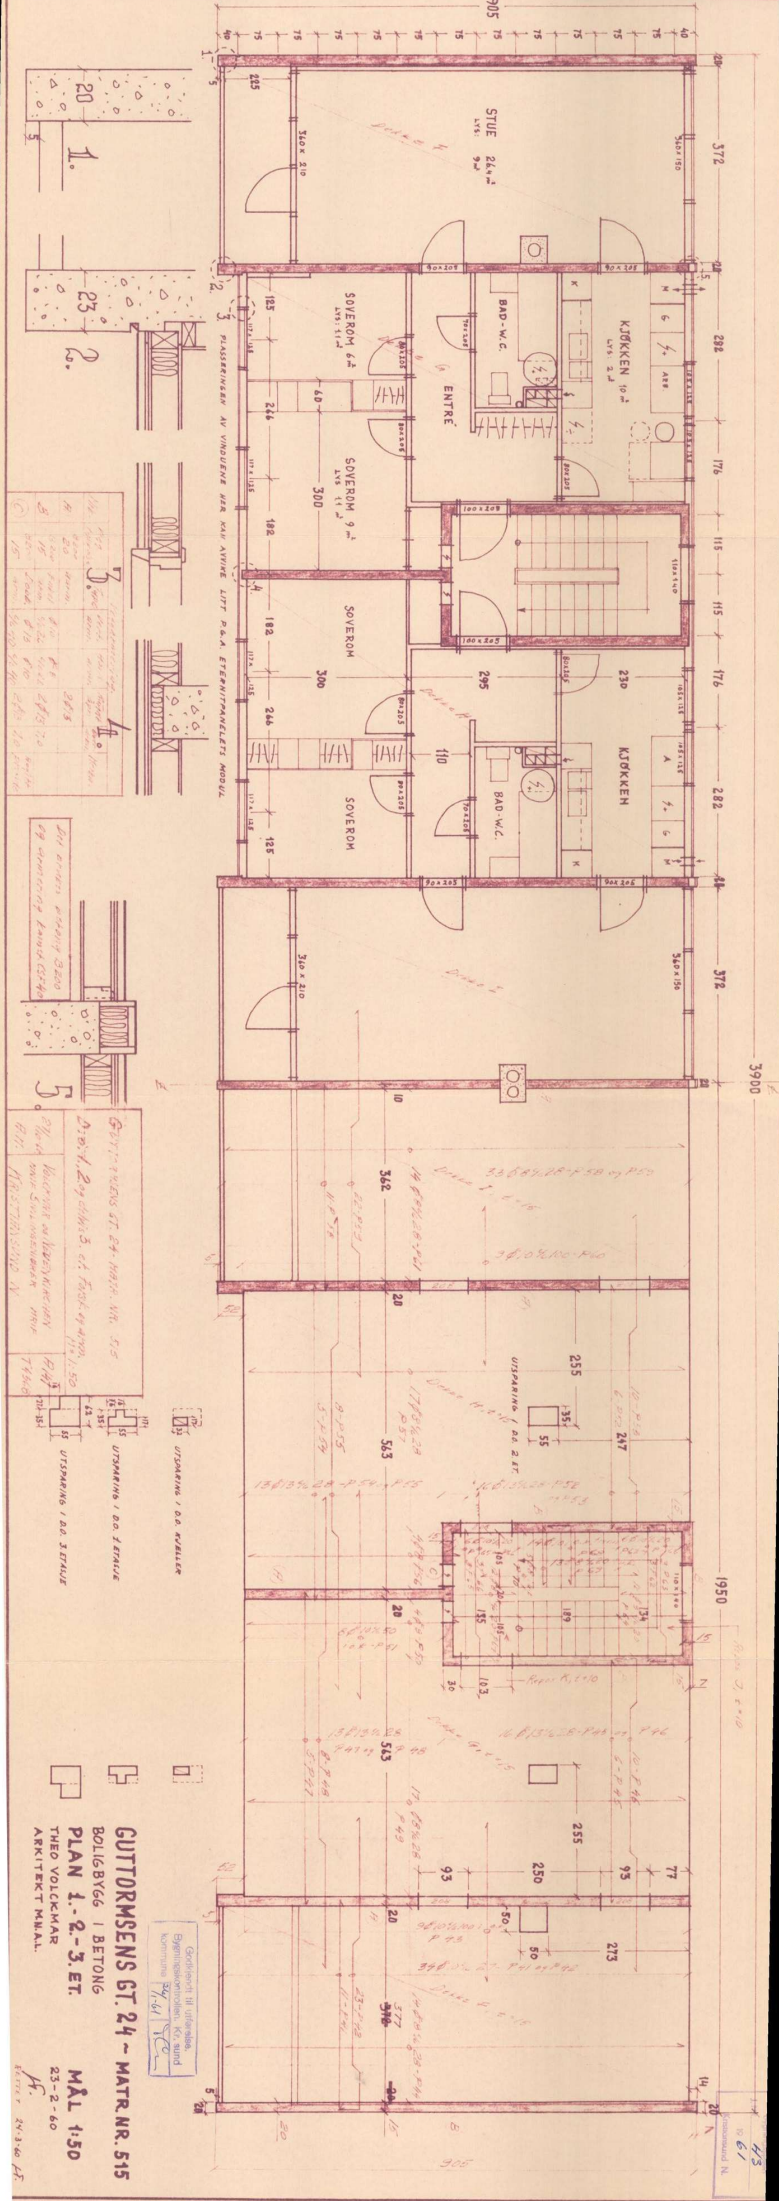

GUTORMSENS GT. 24 - MATR. NR. 515
 BOLLBYGG I BETONG
 PLAN 1.-2.-3. ET.
 TIED VOLCKMAR
 ARKITEKT MMAL.

MÅL 1:50
 23-2-60


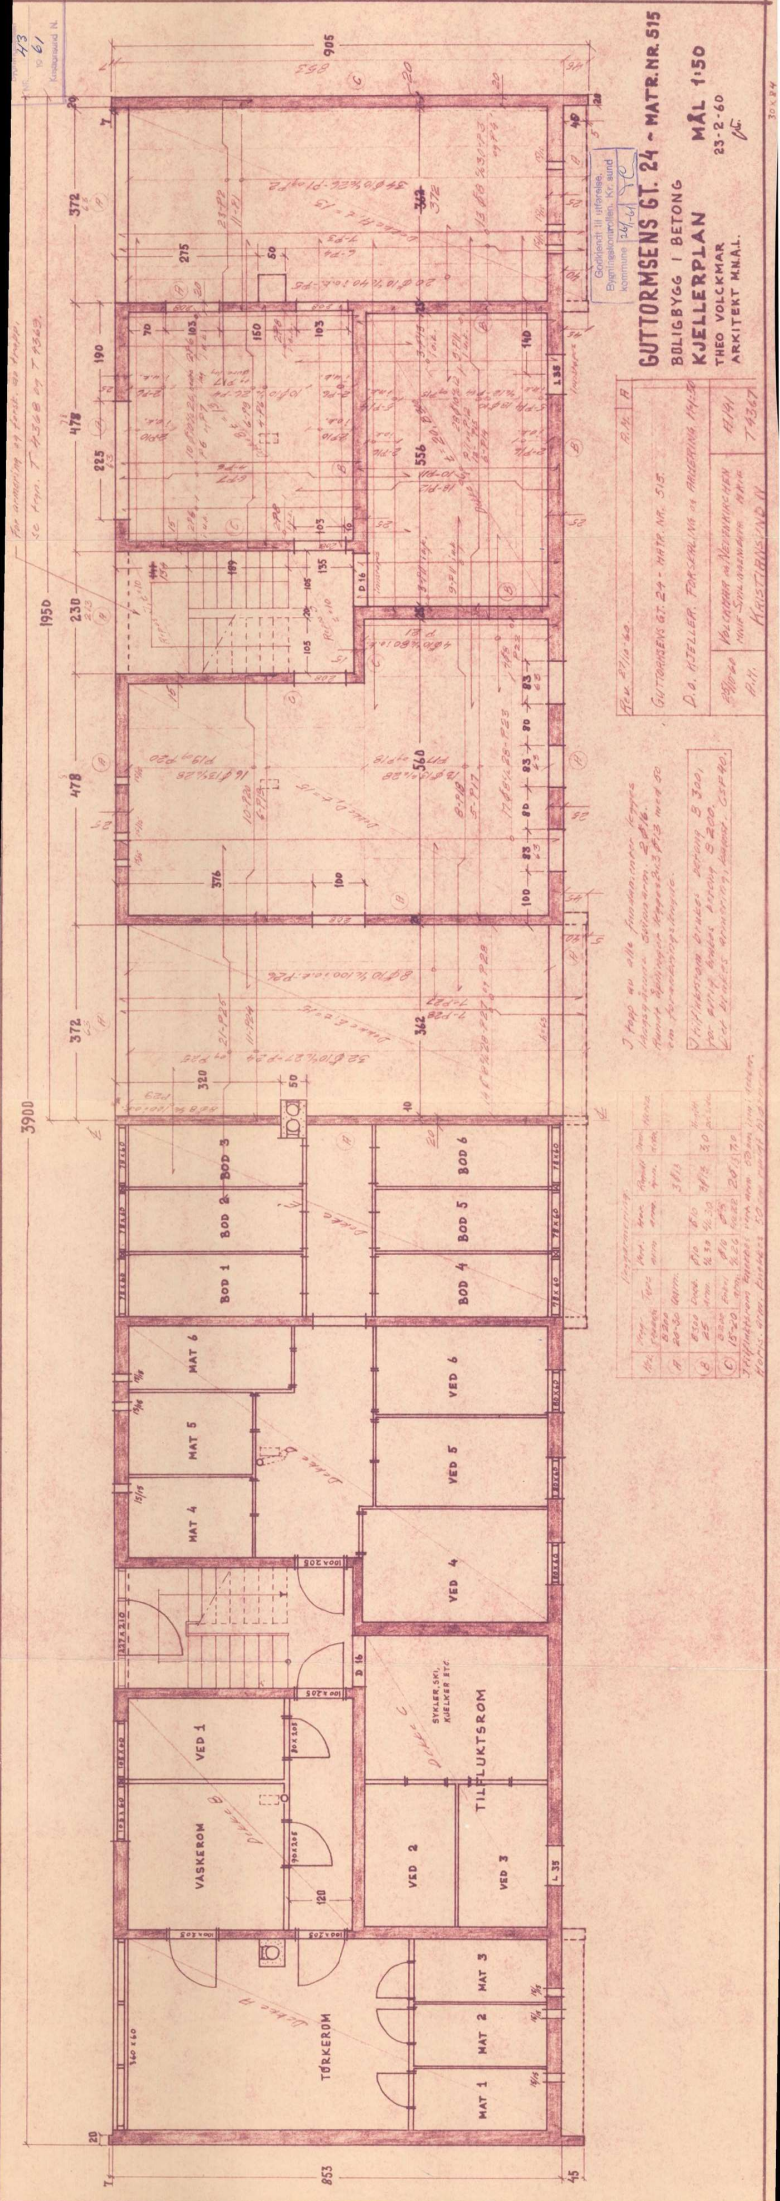

GUTTORMSENS GT. 24 - MATR.NR. 515
 BOLLIGBYGG I BETONG
 KJELLERPLAN
 THEO VOLCKMAR
 23-2-60
 ARKITEKT MÅL.

GUTTORMSENS GT. 24 - MATR. NR. 515
 MÅL 1:50
 23-2-60
 ARKITEKT MÅL.








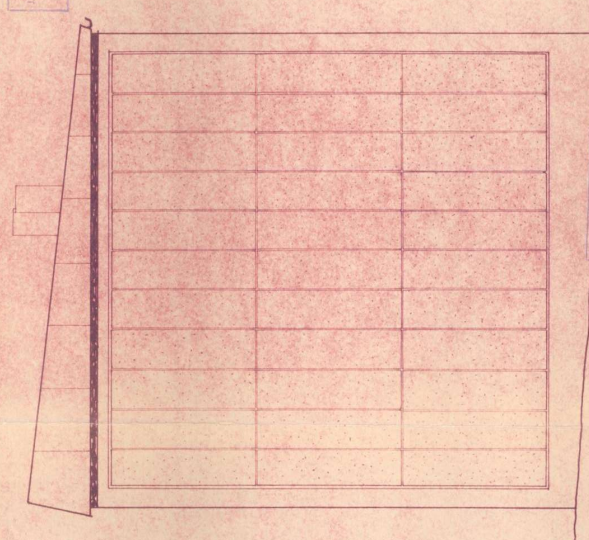


CUTTORMSENS GT 24 ~ MATR. NR. 515
 BOLIGBYGG I BETONG
SNITT ~ FASADER
 THEO VOLCKMAR
 ARKITEKT M.A.I.
 MÅL 1:50
 23-2-60



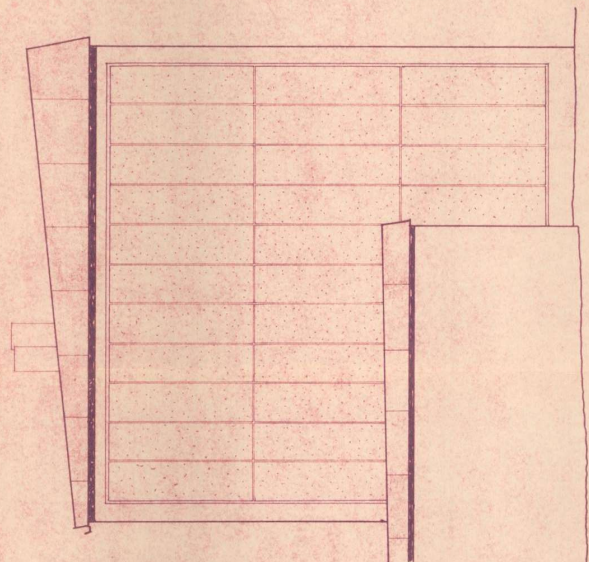

MOT NDRD

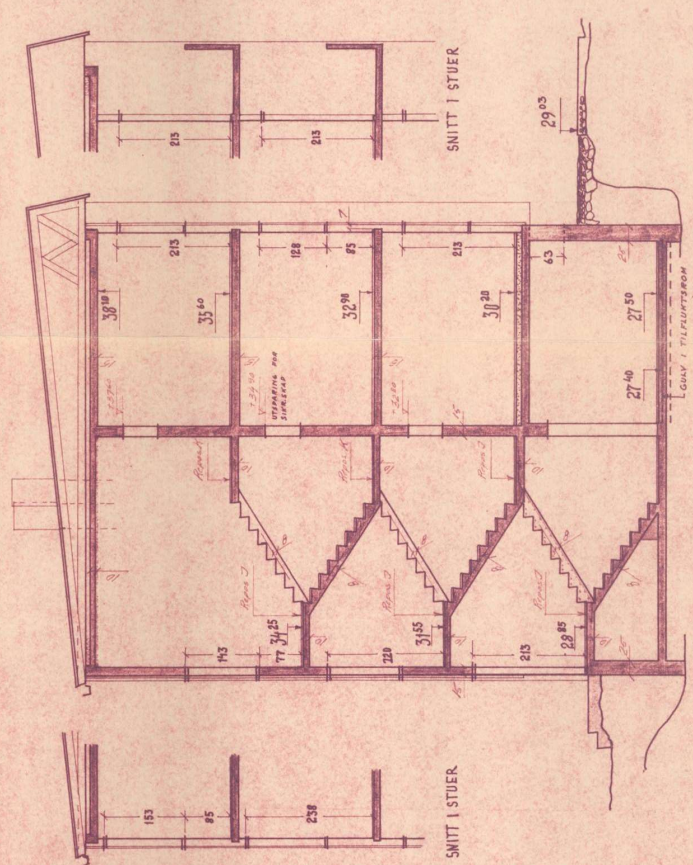


SNITT TRAPPEROM

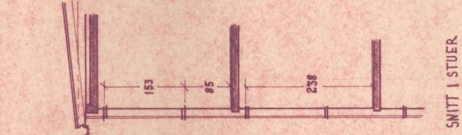

SNITT I STUER

SNITT I STUER

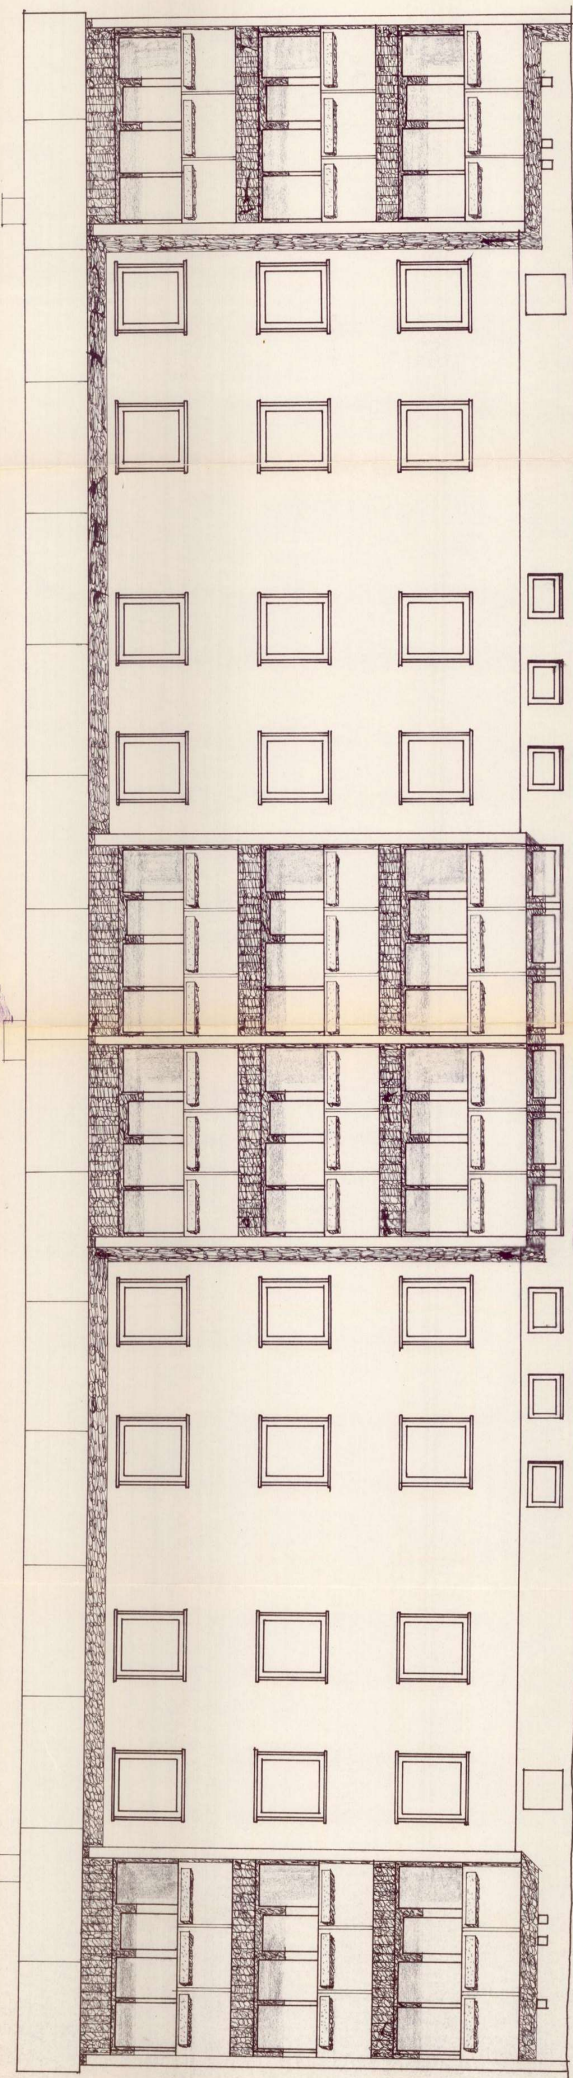




K. B. 1001 1-10-1960

FREMLAGT
9 MAR 1960
AR. 3003. A. BOMMERSTAD

GUTTORMSENS GT. 24 ~ MATR. NR. 515
BOLIGBYGG I BETONG
VESTFASADE
THEO VOLCKMAR
ARKITENT MÅL.

MÅL 1:50
28-3-60
Hj

MOT VEST

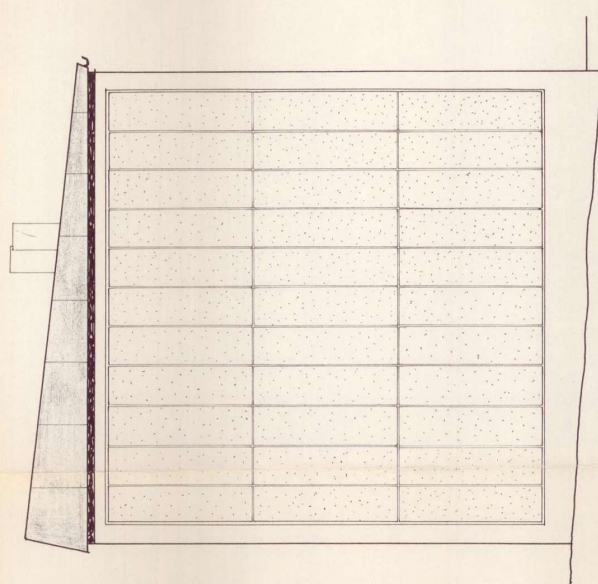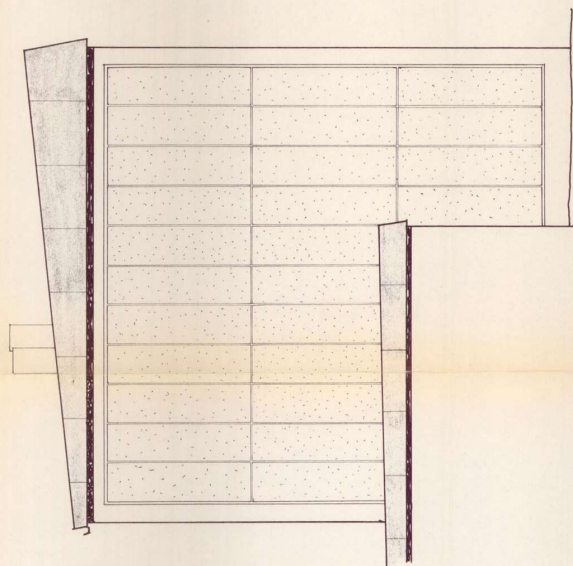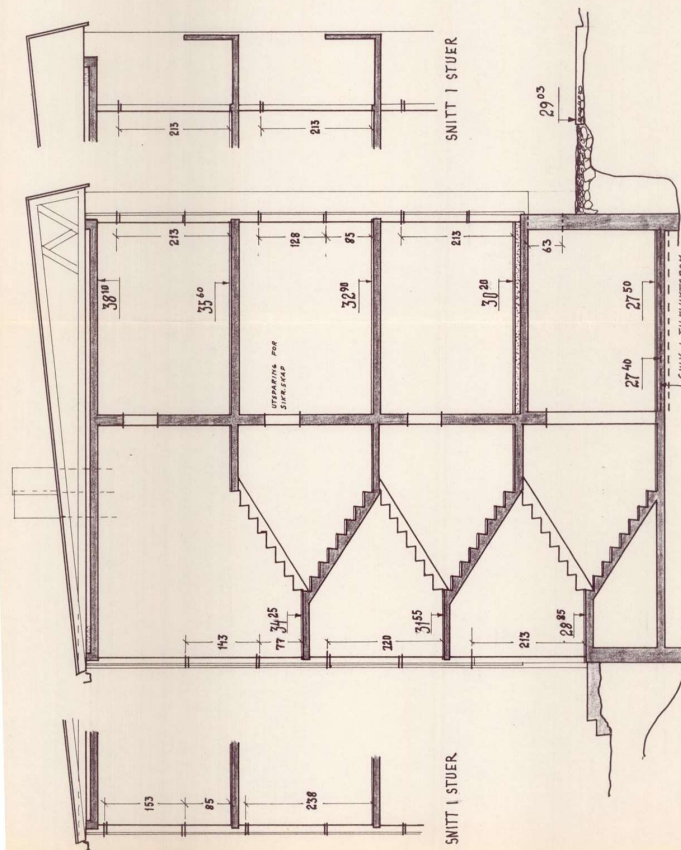

FREMLAGT
9 MAR 1960
K. BRAD J. MC. 47

BOLIGBYGG I BETONG
CUTTORMSENS GI 24 ~ MATR. NR. 515

MÅL 1:50
23-2-60
P.

SNITT ~ FASADER
THEO VOLCKMAR
ARKITEKT M.N.A.L.

/AM

Byggmester Harry Mathisen

H e r.

Vedr. Lars Guttormsens gt. 24.

Hier: Borettslaget Lars Guttormsens gt. 24. A+B

Etter inspeksjon på ovennevnte bygg
kan en herved gi innflyttingstillatelse fra d.d.

Saatlige takvannedlep må testes
v/ overgang til soil for kloakkedlep.

Plassering av feierluker må godkjennes
av feiermesteren.

Videre må bygget snarest mulig settes
i sådan stand at ferdigattest kan utstedes.

Kristiansund bygningsseksjon kontor 21/9-1961

Bjorn Logisch

A. Hvitsand

Gjenpart sendt: Borettslaget Lars Guttormsen gt 24
v/ Herr O.E. Eggen.

Det tas forbehold om at det kan forekomme feil på kartet, bla. gjelder dette eiendomsgrenser, ledninger/kabler, kummer m.m. som i forbindelse med prosjektering/anleggsarbeid må undersøkes nærmere.