
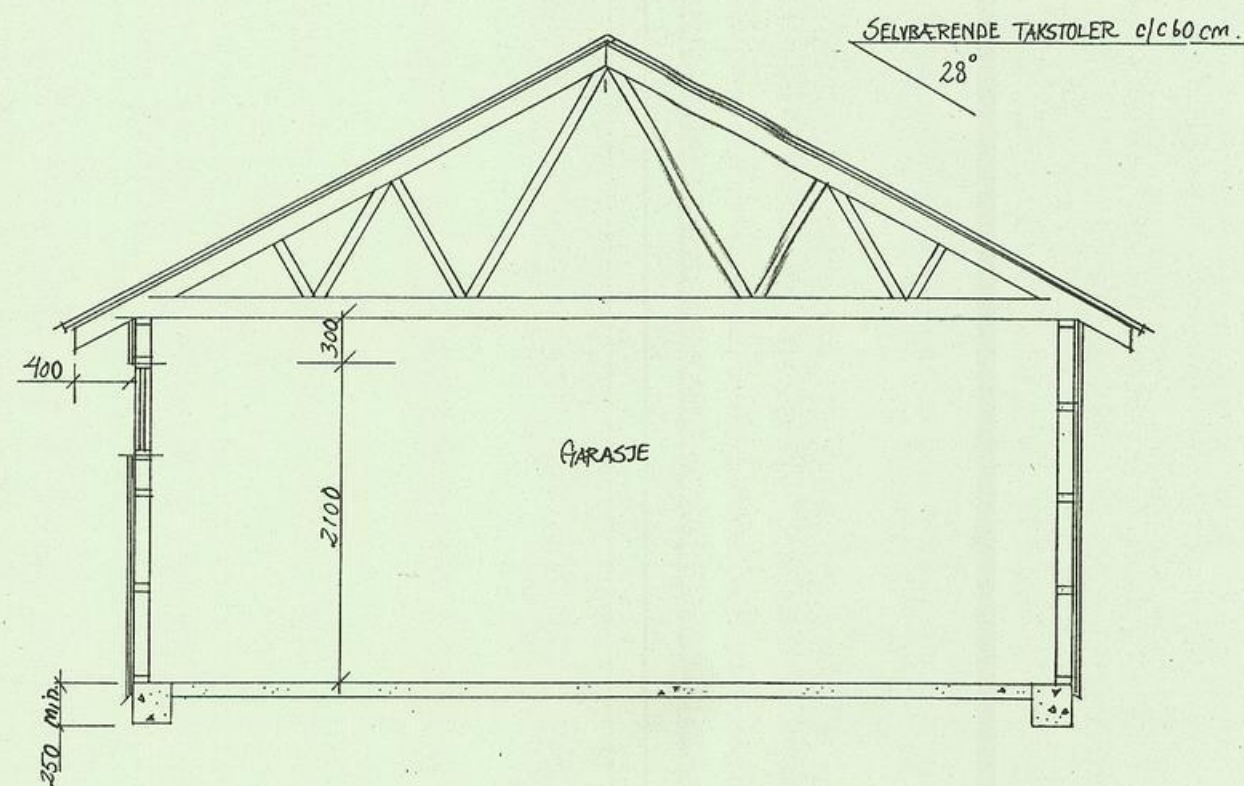
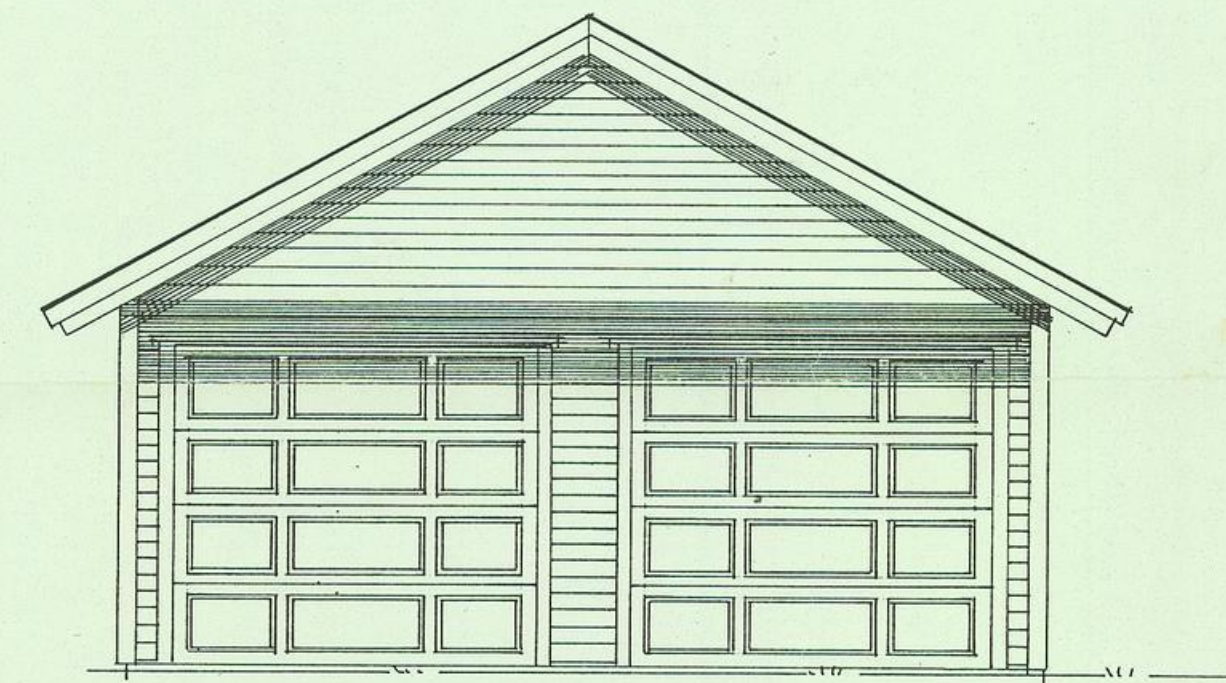
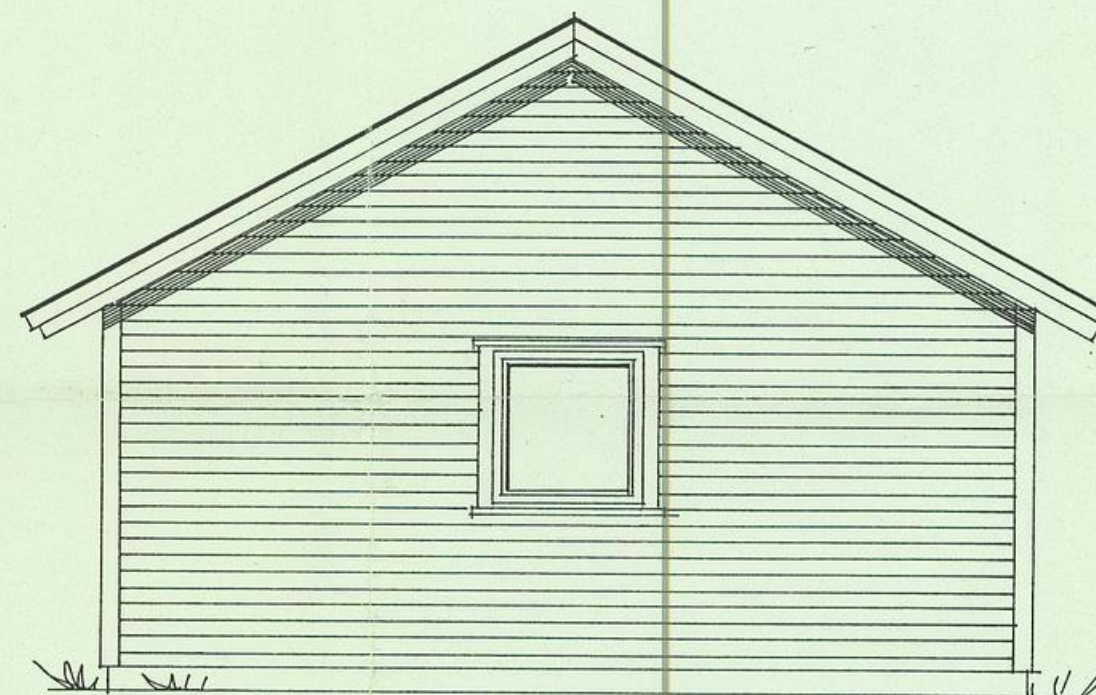
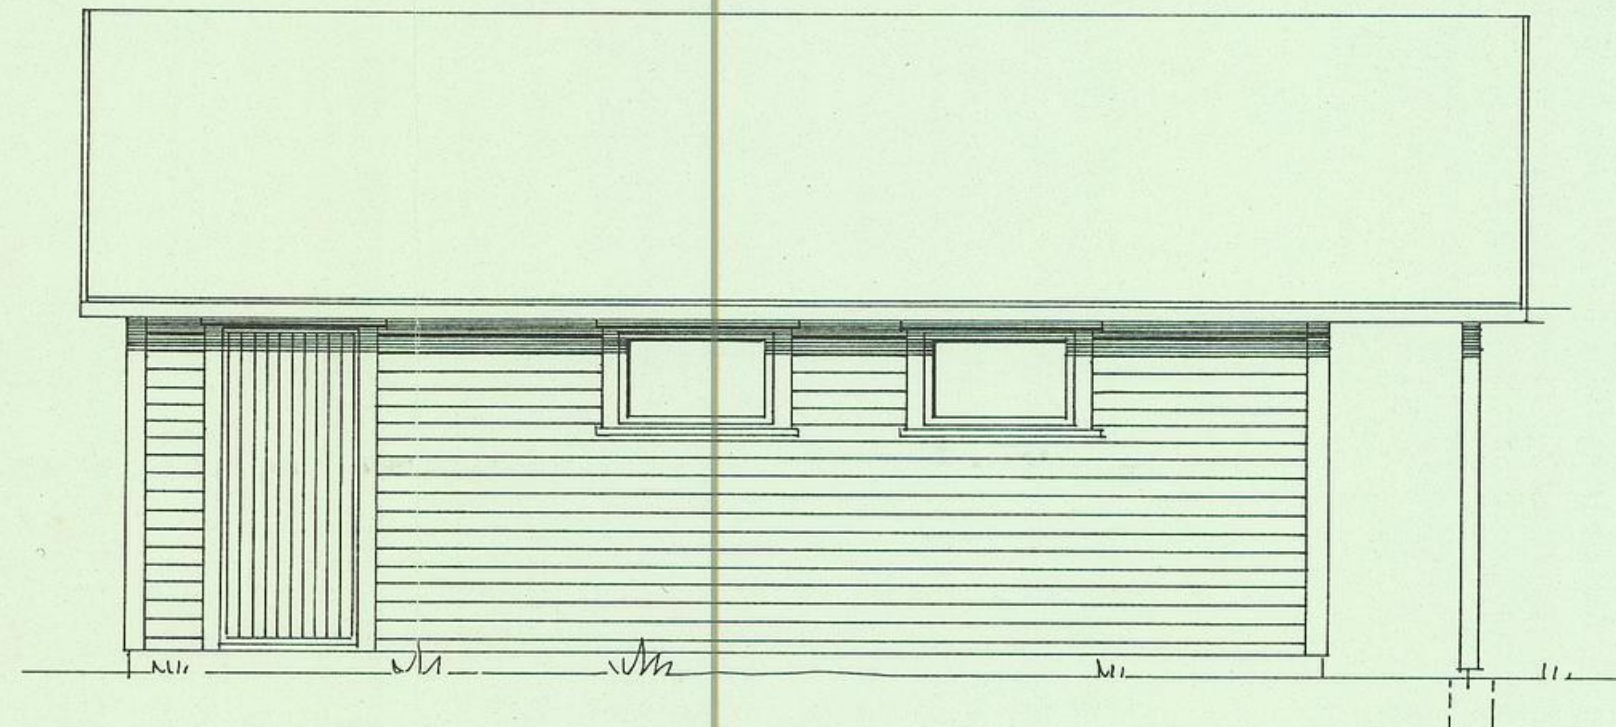


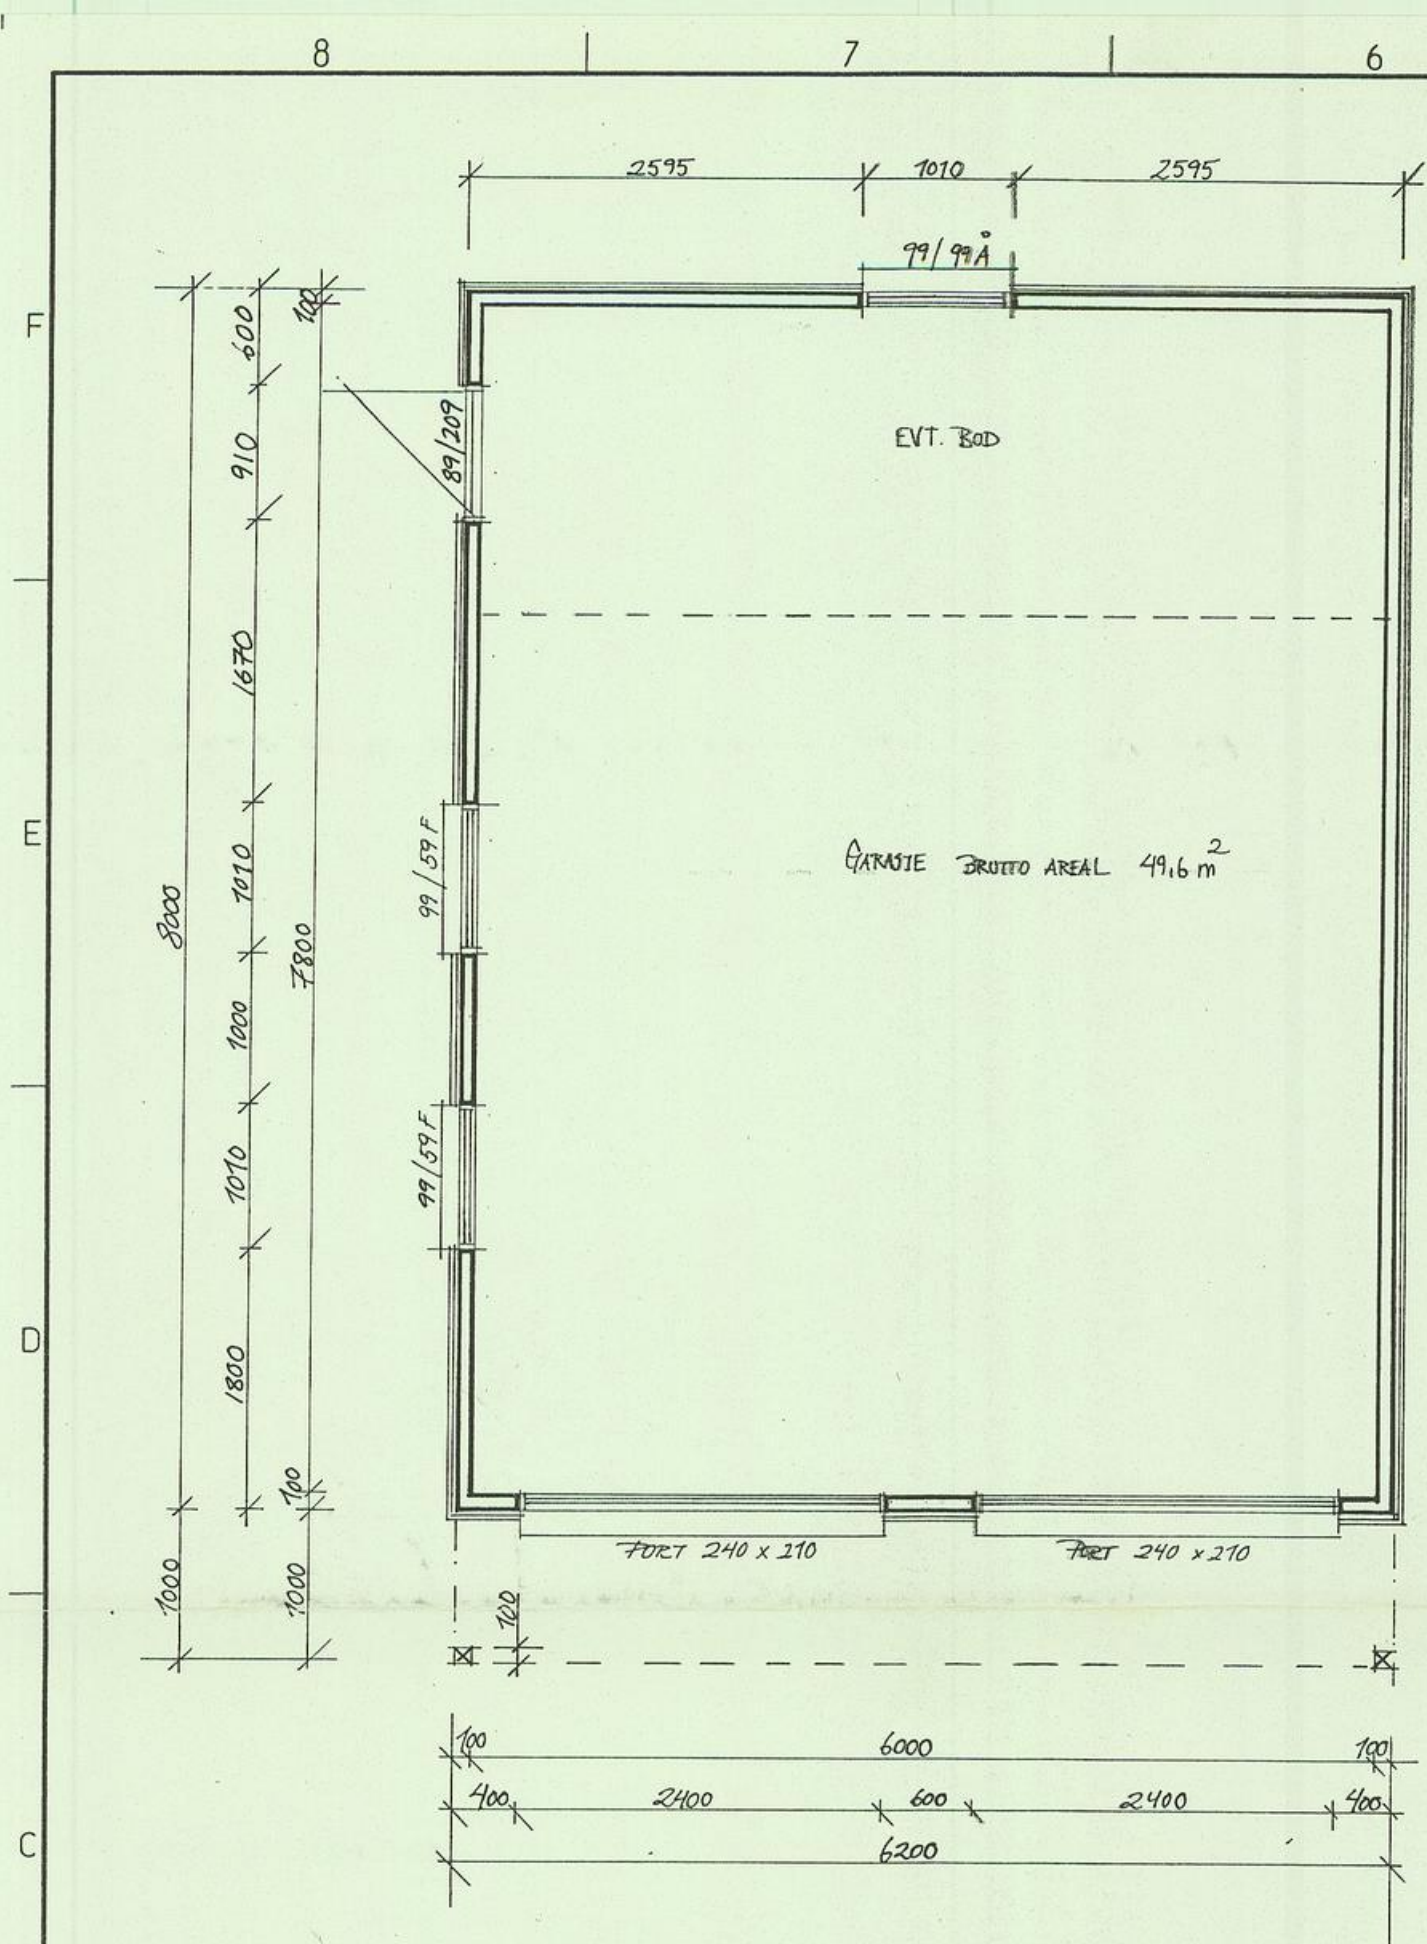

GODKJENT AV BYGNINGSRÅDET
DEN 22.04. 1996
Eva Sewaldsen

Dato 07.04. 96	Konstr./Tegnet DR.	Godkjent	Målestokk 1:50 1:100		
ANNE GRETHE BJØRSHOL OG RASMUS DYRLIE. GARASJE, PLAN, SNITT OG FASADE.				Erstattet for:	Erstattet av:
Henvisning:		Beregning:			